


**ARCHITETTURA DEI SISTEMI RADIO TERRA-TRENO (GSM-R)**  
 Realizzazione prevista in intervento AV/AC Brescia-Verona

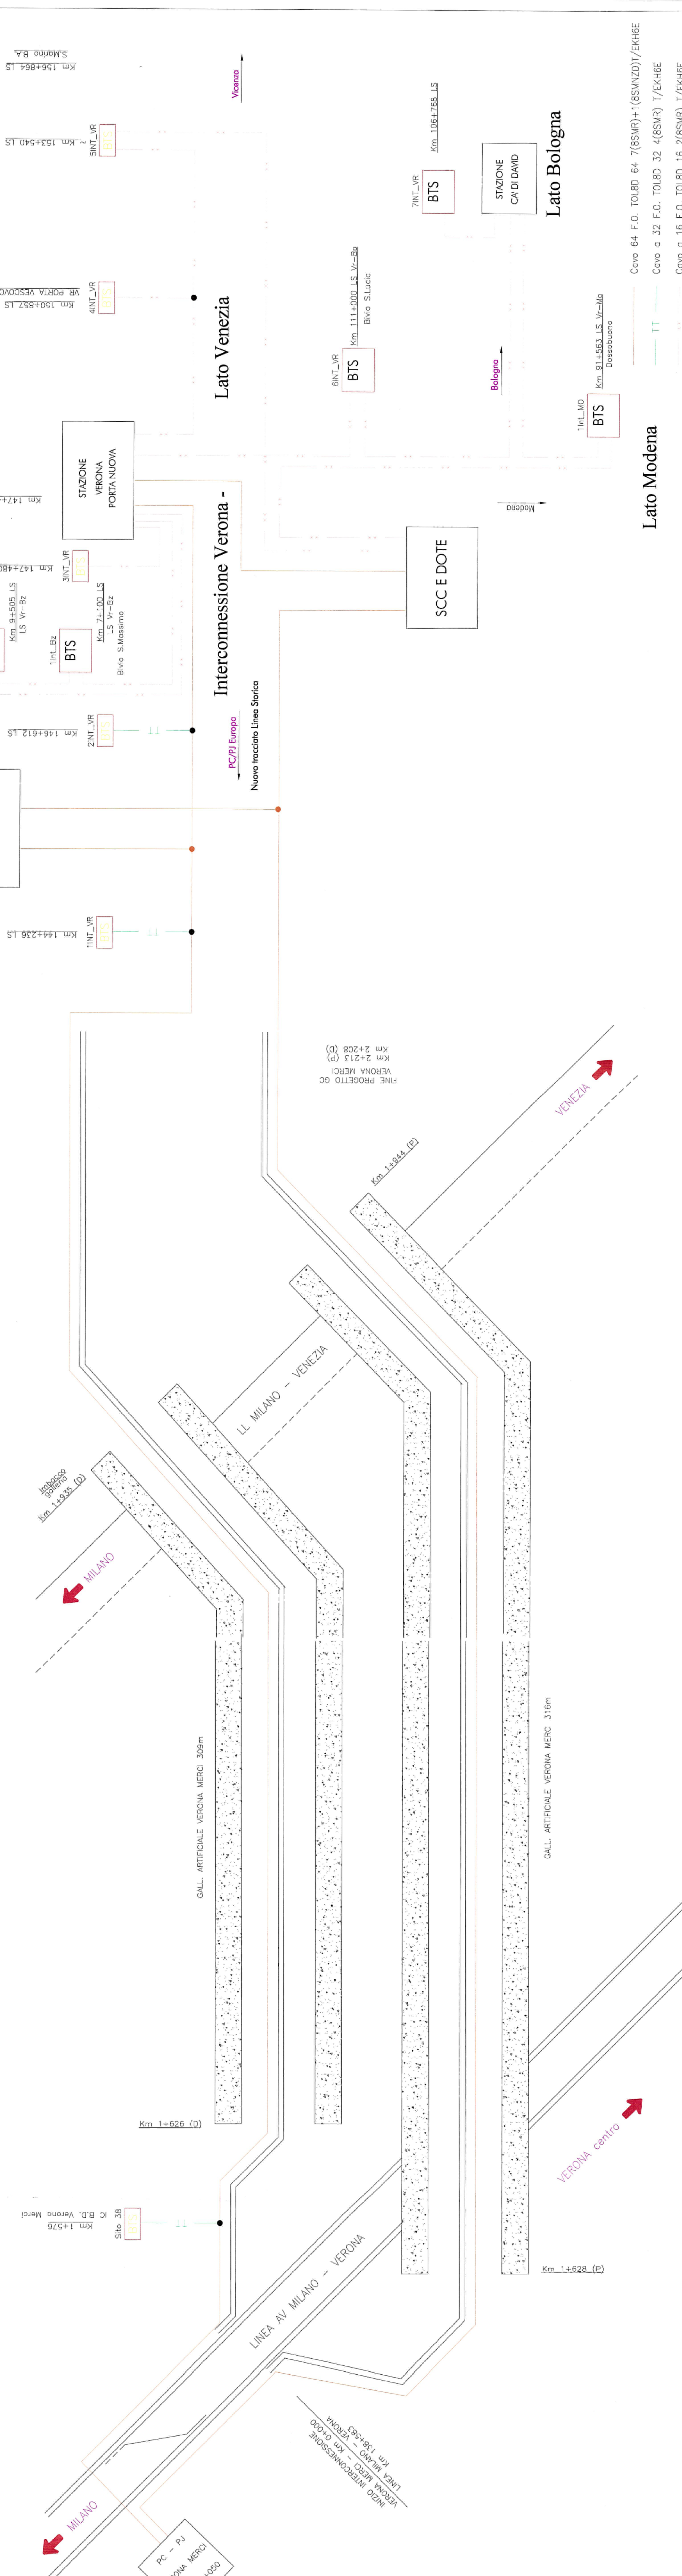

COMMITTENTE:  
**RFI**  
 RETE FERROVIARIA ITALIANA  
 GRUPPO FERROVIE DELLO STATO ITALIANE

PROGETTAZIONE:  
**ITALFERR**  
 GRUPPO FERROVIE DELLO STATO ITALIANE

**INFRASTRUTTURE FERROVIARIE STRATEGICHE DEFINITE**  
 DALLA LEGGE OBIETTIVO N. 443/01

CUP: J51C05000030008

**U.O. SISTEMI TECNOLOGICI DI SICUREZZA E TELECOMUNICAZIONI**  
**PROGETTO PRELIMINARE**

**LOTTO FUNZIONALE TRATTA BRESCIA-VERONA**  
**NODO AV/AC DI VERONA: INGRESSO OVEST**

**IMPIANTI DI TELECOMUNICAZIONI**  
 Architettura del sistema radio terra-treno (GSM-R)

SCALA:  
 ---

COMMESSA LOTTO FASE ENTE TIPO DOC. OPERA/DISCIPLINA PROGR. REV.

I N 0 9 1 0 R 5 8 A X T T 0 0 0 0 0 0 2 B

Rev.	Descrizione	Redatto	Data	Verificato	Data	Approvato	Data	Autorizzato Data
A	Emissione esecutiva	S. Bonati	SET. 2014	L. Storati	SET. 2014	S. Bonati	SET. 2014	M. Gambino
B	Emissione esecutiva	S. Bonati	Feb. 2016	L. Storati	Feb. 2016	C. Mazzocchi	Feb. 2016	

