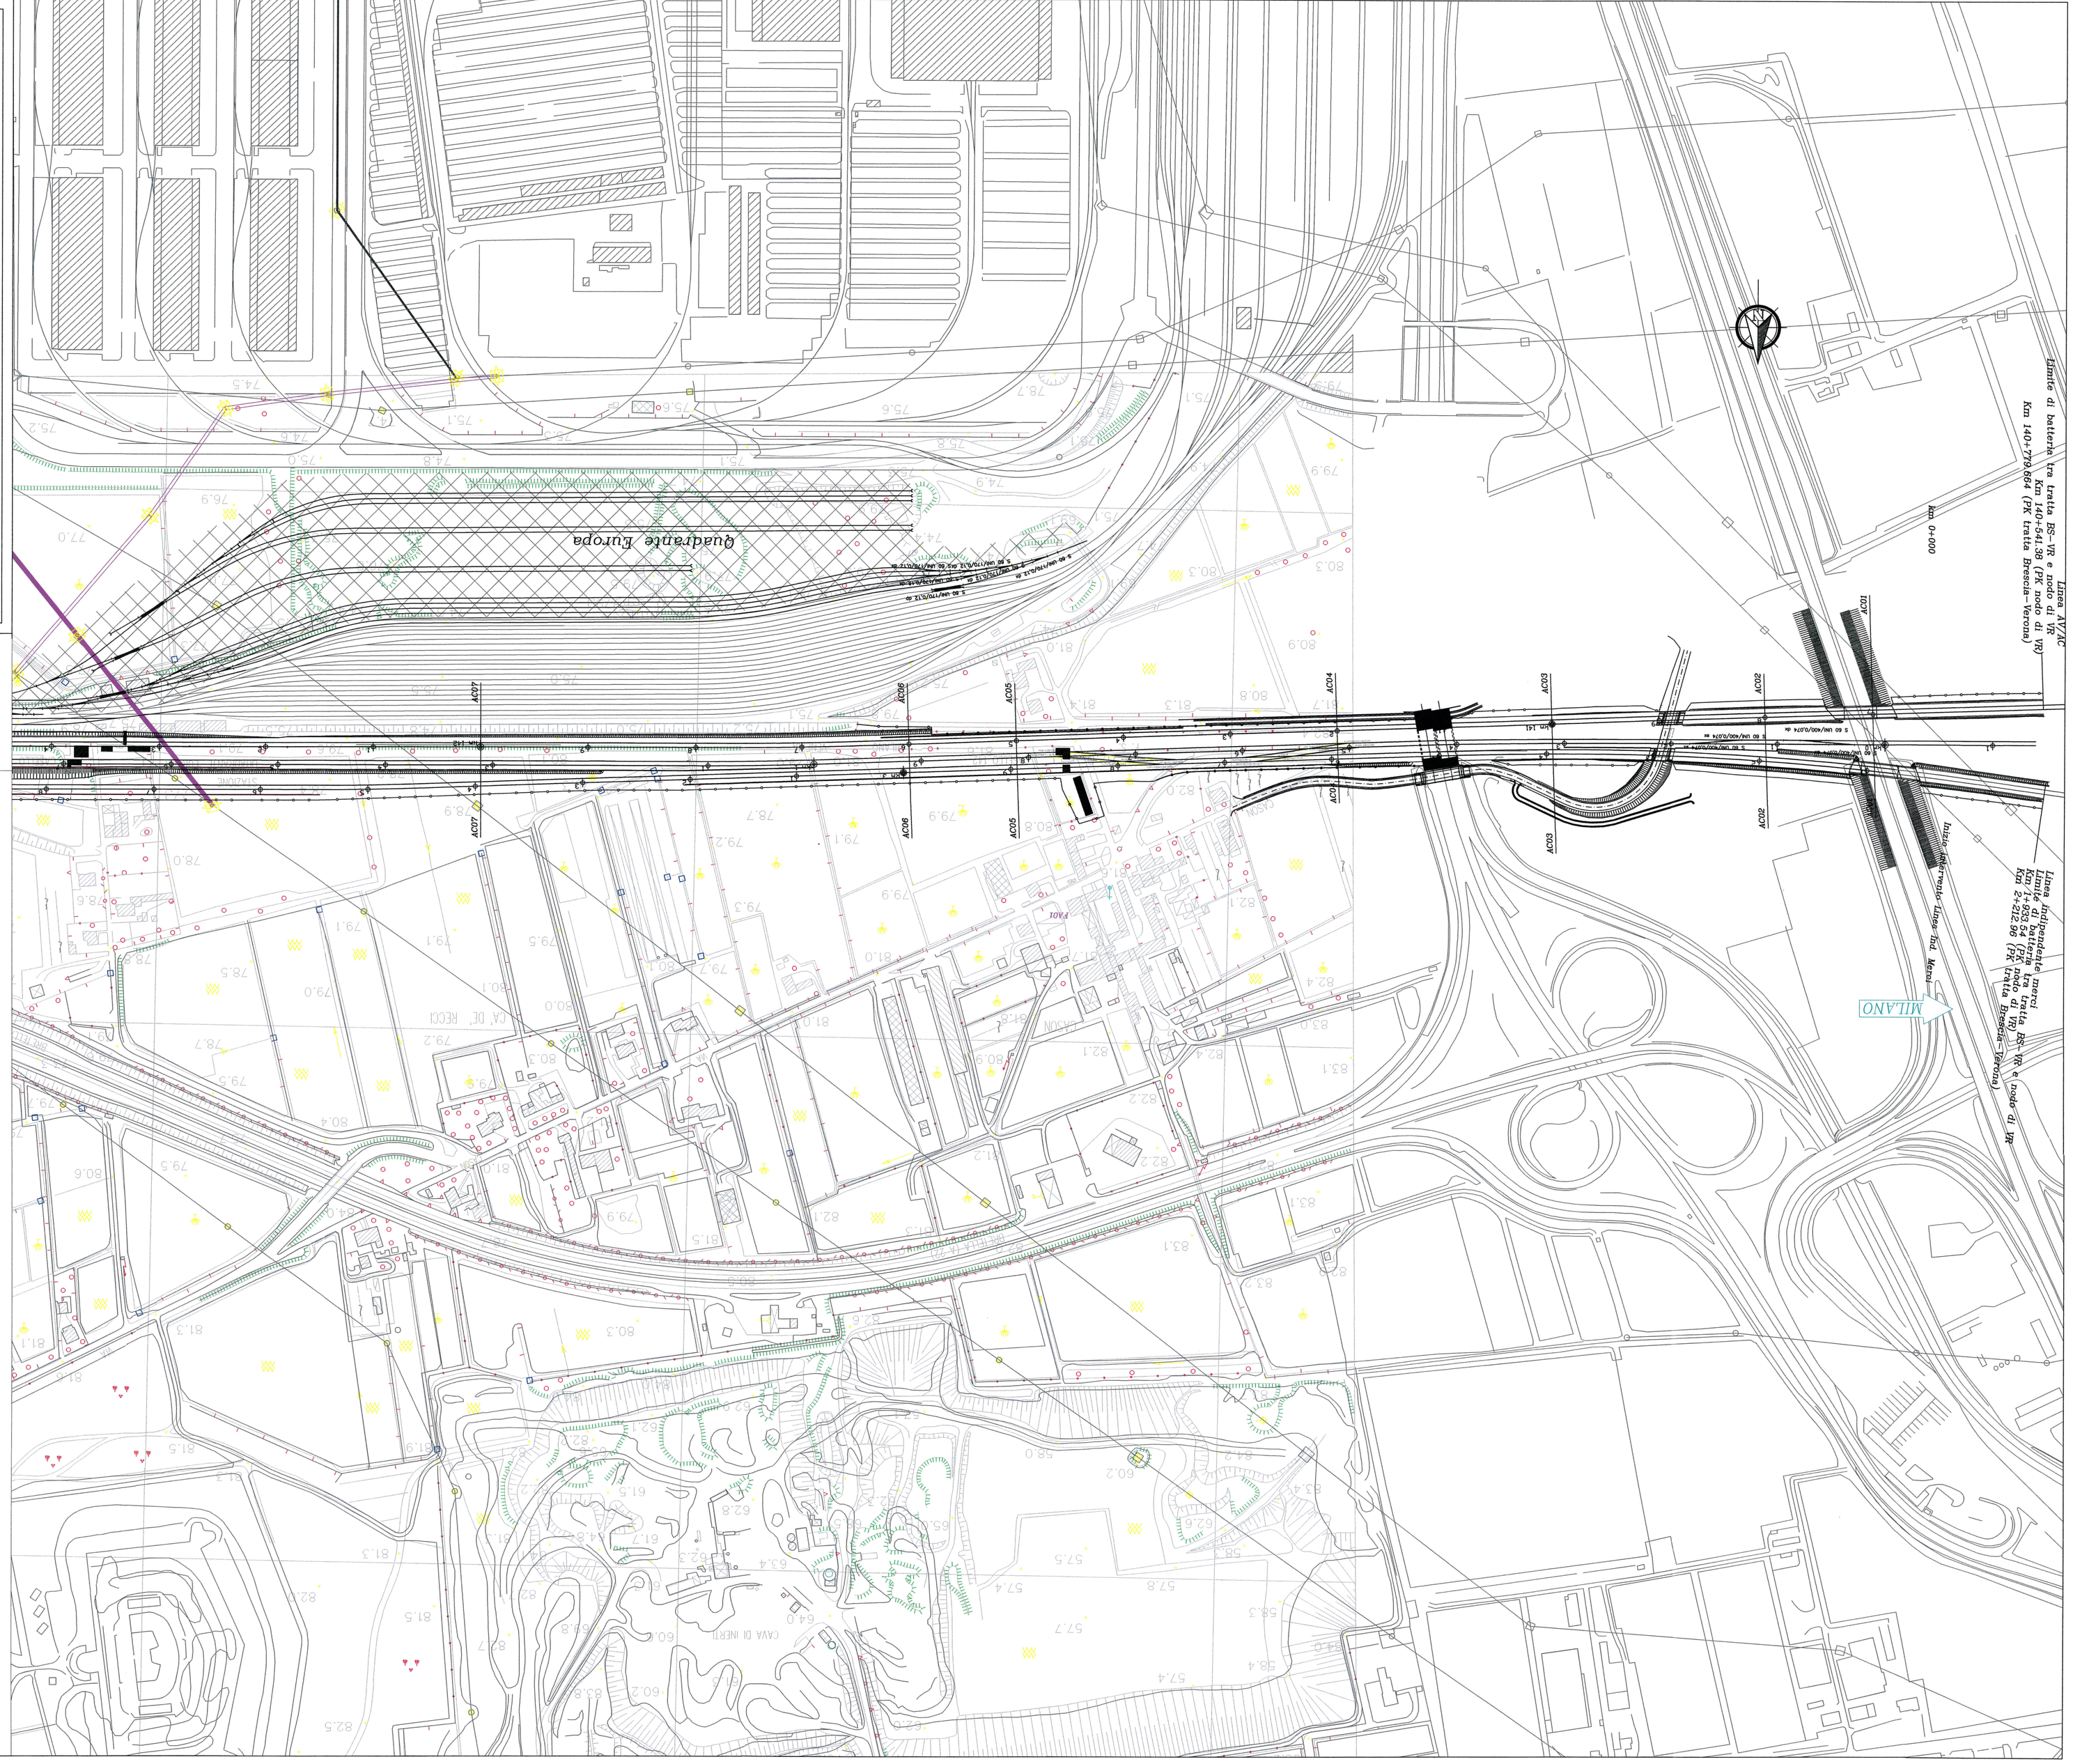

COMMITTENTE:

RFI RETE FERROVIARIA ITALIANA
GRUPPO FERROVIE DELLO STATO ITALIANE

PROGETTAZIONE:

ITALFERR
GRUPPO FERROVIE DELLO STATO ITALIANE

INFRASTRUTTURE FERROVIARIE STRATEGICHE DEFINITE
DALLA LEGGE OBIETTIVO N. 443/01

CUP-J51C06000030008

U.O. AMBIENTE, ARCHITETTURA E ARCHEOLOGIA

PROGETTO PRELIMINARE

LOTTO FUNZIONALE TRATTA BRESCIA-VERONA
NODO AV/AC DI VERONA: INGRESSO OVEST

STUDIO ARCHEOLOGICO

CARTA DELLE PRESENZE E DEI VINCOLI ARCHEOLOGICI (TAV. 1 DI 4)

SCALA: 1: 2000

COMMESSA	LOTTO	FASE	ENTE	TIPO DOC.	OPERA/DISCIPLINA	PROGR.	REV.
IN09	10	R	22	P6	AH0001	001	B

Rev.	Descrizione	Redatto	Data	Verificato	Data	Approvato	Data	Autorizzato Data
B	Emissione esecutiva	F. Bastia	Settembre 2016	F. Bastia	Settembre 2016	G. Gennaro	Settembre 2016	

ITALFERR S.p.A.
Direzione Ingegneria Ferroviaria
Via Asiago 8 - 00195 Roma

File: IN0910R22AH0001001B.dwg

n. Elab.: 1

QUADRO D'UNIONE

TAV. 1

abitato	
insediamento pre-protostorico	
canalbere	
insediamento/rifugio rupestre	
grotta	
tomba	
monumento funerario	
necropoli	
deposito paleoetnobotanico/industria litica	
rupe/petroglifo/scavo	
materiale sporadico	
area di frammenti fittili e materiale archeologico vario	
villa con pavimento definito	
villa	
assezzamento	
strutture murarie	
cisterna	
banco di ancore	
fornace	
cippo	
curiosolo	
pozzo	
area	
strada consolare	
strada rioctbuita o supposta	
ponte	
asse centuriale	
acquedotto in elevato	
acquedotto sotterraneo	
pertinenza/villa pertinenza	
area sacra/santuario/tempio	
torre	
borgo fortificato/castello	
insediamento/casa/comunità/monastero/cenobio/pieve	
traccia in foto aerea	
reperto	
vincolo archeologico	
elettrodotto progetto	