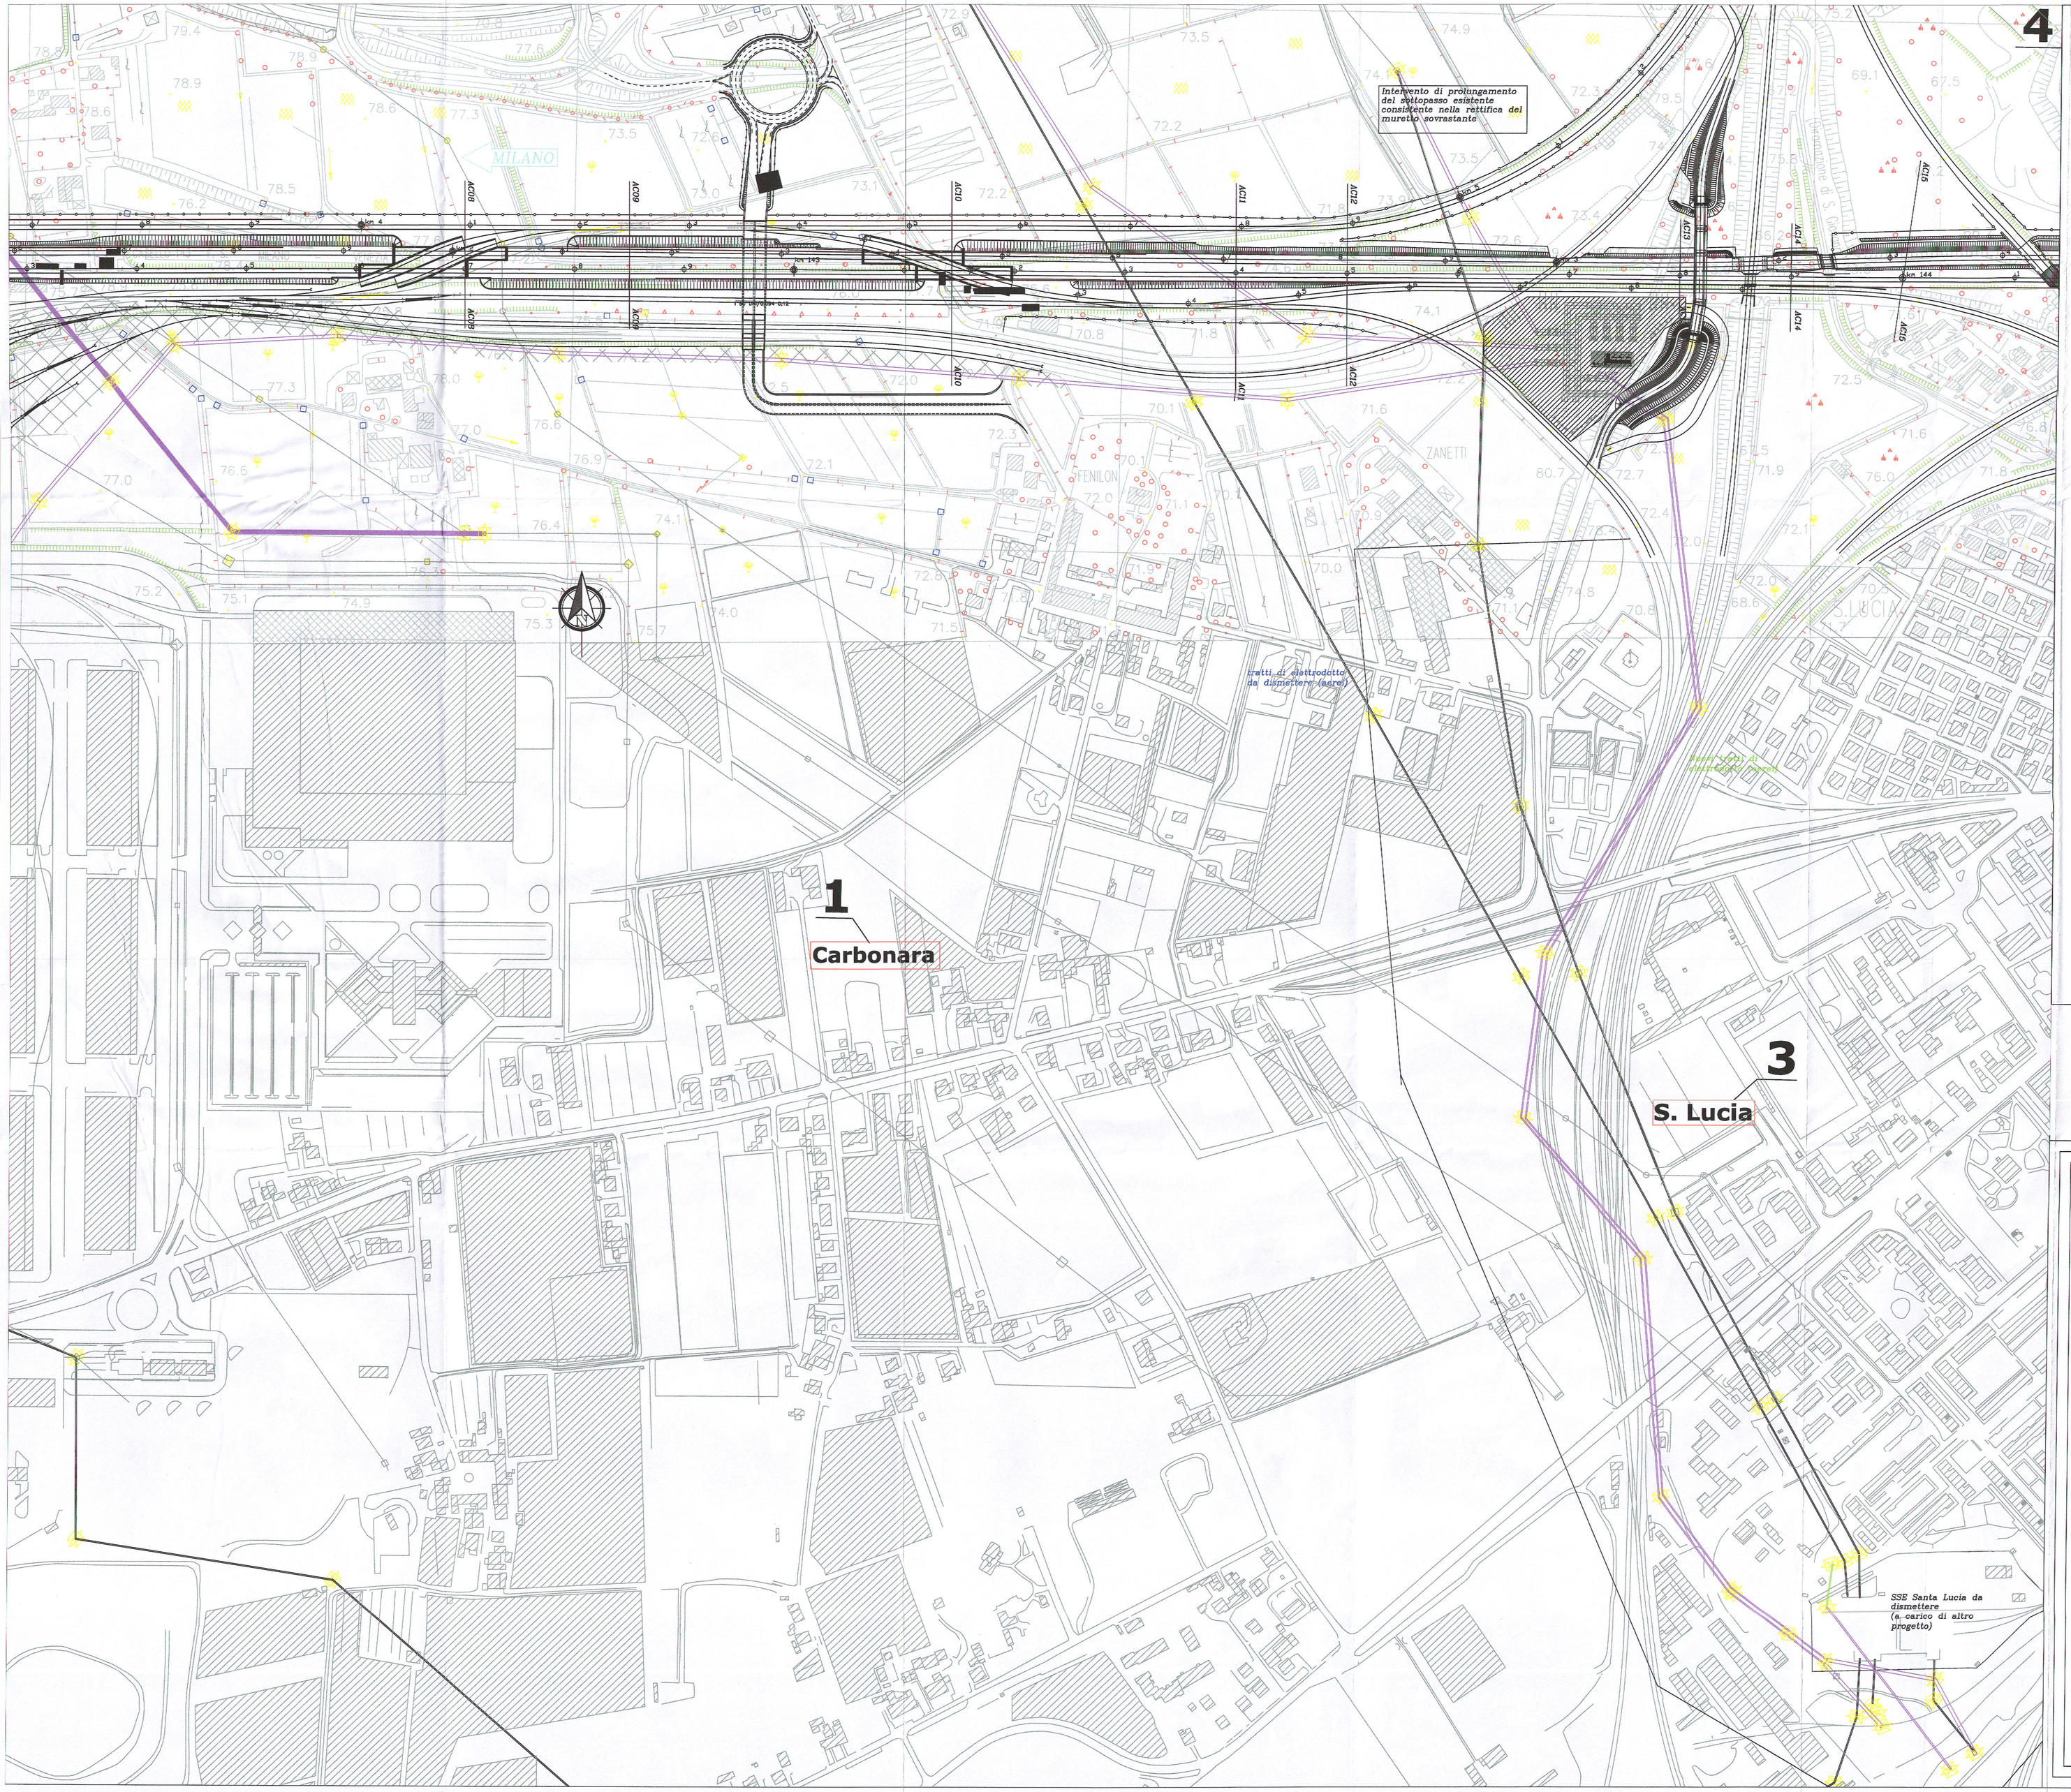

	abitato
	insediamento pre-protostorico
	castellieri
	insediamento/impianto rustico
	grotta
	tomba
	monumento funerario
	necropoli
	deposito paleontologico/industria litica
	ripostiglio/tesoretto
	materiale sporadico
	area di frammenti fittili e materiale archeologico vario
	villa
	villa con perimetro definito
	terrazzamento
	strutture murarie
	cisterna
	banco di anfore
	fornace
	cippo
	cunicolo
	pozzo
	cava
	strada conservata
	strada ricostruita o supposta
	ponte
	asse centuriale
	acquedotto in elevato
	acquedotto sotterraneo
	porto/strutture portuali
	area sacra/santuario/tempio
	torre
	borgo fortificato/castello
	battistero/chiesa/commenda/ monastero/oratorio/pieve
	traccia in foto aerea
PRIVANO	toponimo
	paleoalveo

VINCOLO ARCHEOLOGICO

ELETTRODOTTO RFI DI PROGETTO

QUADRO D'UNIONE

TAV. 2

COMMITTENTE:

RFI RETE FERROVIARIA ITALIANA
GRUPPO FERROVIE DELLO STATO ITALIANE

PROGETTAZIONE:

ITALFERR
GRUPPO FERROVIE DELLO STATO

INFRASTRUTTURE FERROVIARIE STRATEGICHE DEFINITE DALLA LEGGE OBIETTIVO N. 443/01

CUP:J51C05000030008

U.O. AMBIENTE, ARCHITETTURA E ARCHEOLOGIA

PROGETTO PRELIMINARE

LOTTO FUNZIONALE TRATTA BRESCIA-VERONA
NODO AV/AC DI VERONA: INGRESSO OVEST

STUDIO ARCHEOLOGICO
CARTA DELLE PRESENZE E DEI VINCOLI ARCHEOLOGICI (TAV. 2 DI 4)

SCALA: 1: 2000

COMMESSA	LOTTO	FASE	ENTE	TIPO DOC.	OPERA/DISCIPLINA	PROGR.	REV.
IN09	10	R	22	P6	AH0001	002	A

Rev.	Descrizione	Redatto	Data	Verificato	Data	Approvato	Data	Autorizzato Data
A	Emissione esecutiva	G.Fabbro	settembre 2014	C. Barbina	settembre 2014	S. Zevoli	settembre 2014	ITALFERR S.p.A. Ing. Stefano Antonio Ronca settembre 2014

File: IN0910R22AH0001002A.dwg

n. Elab.: 2