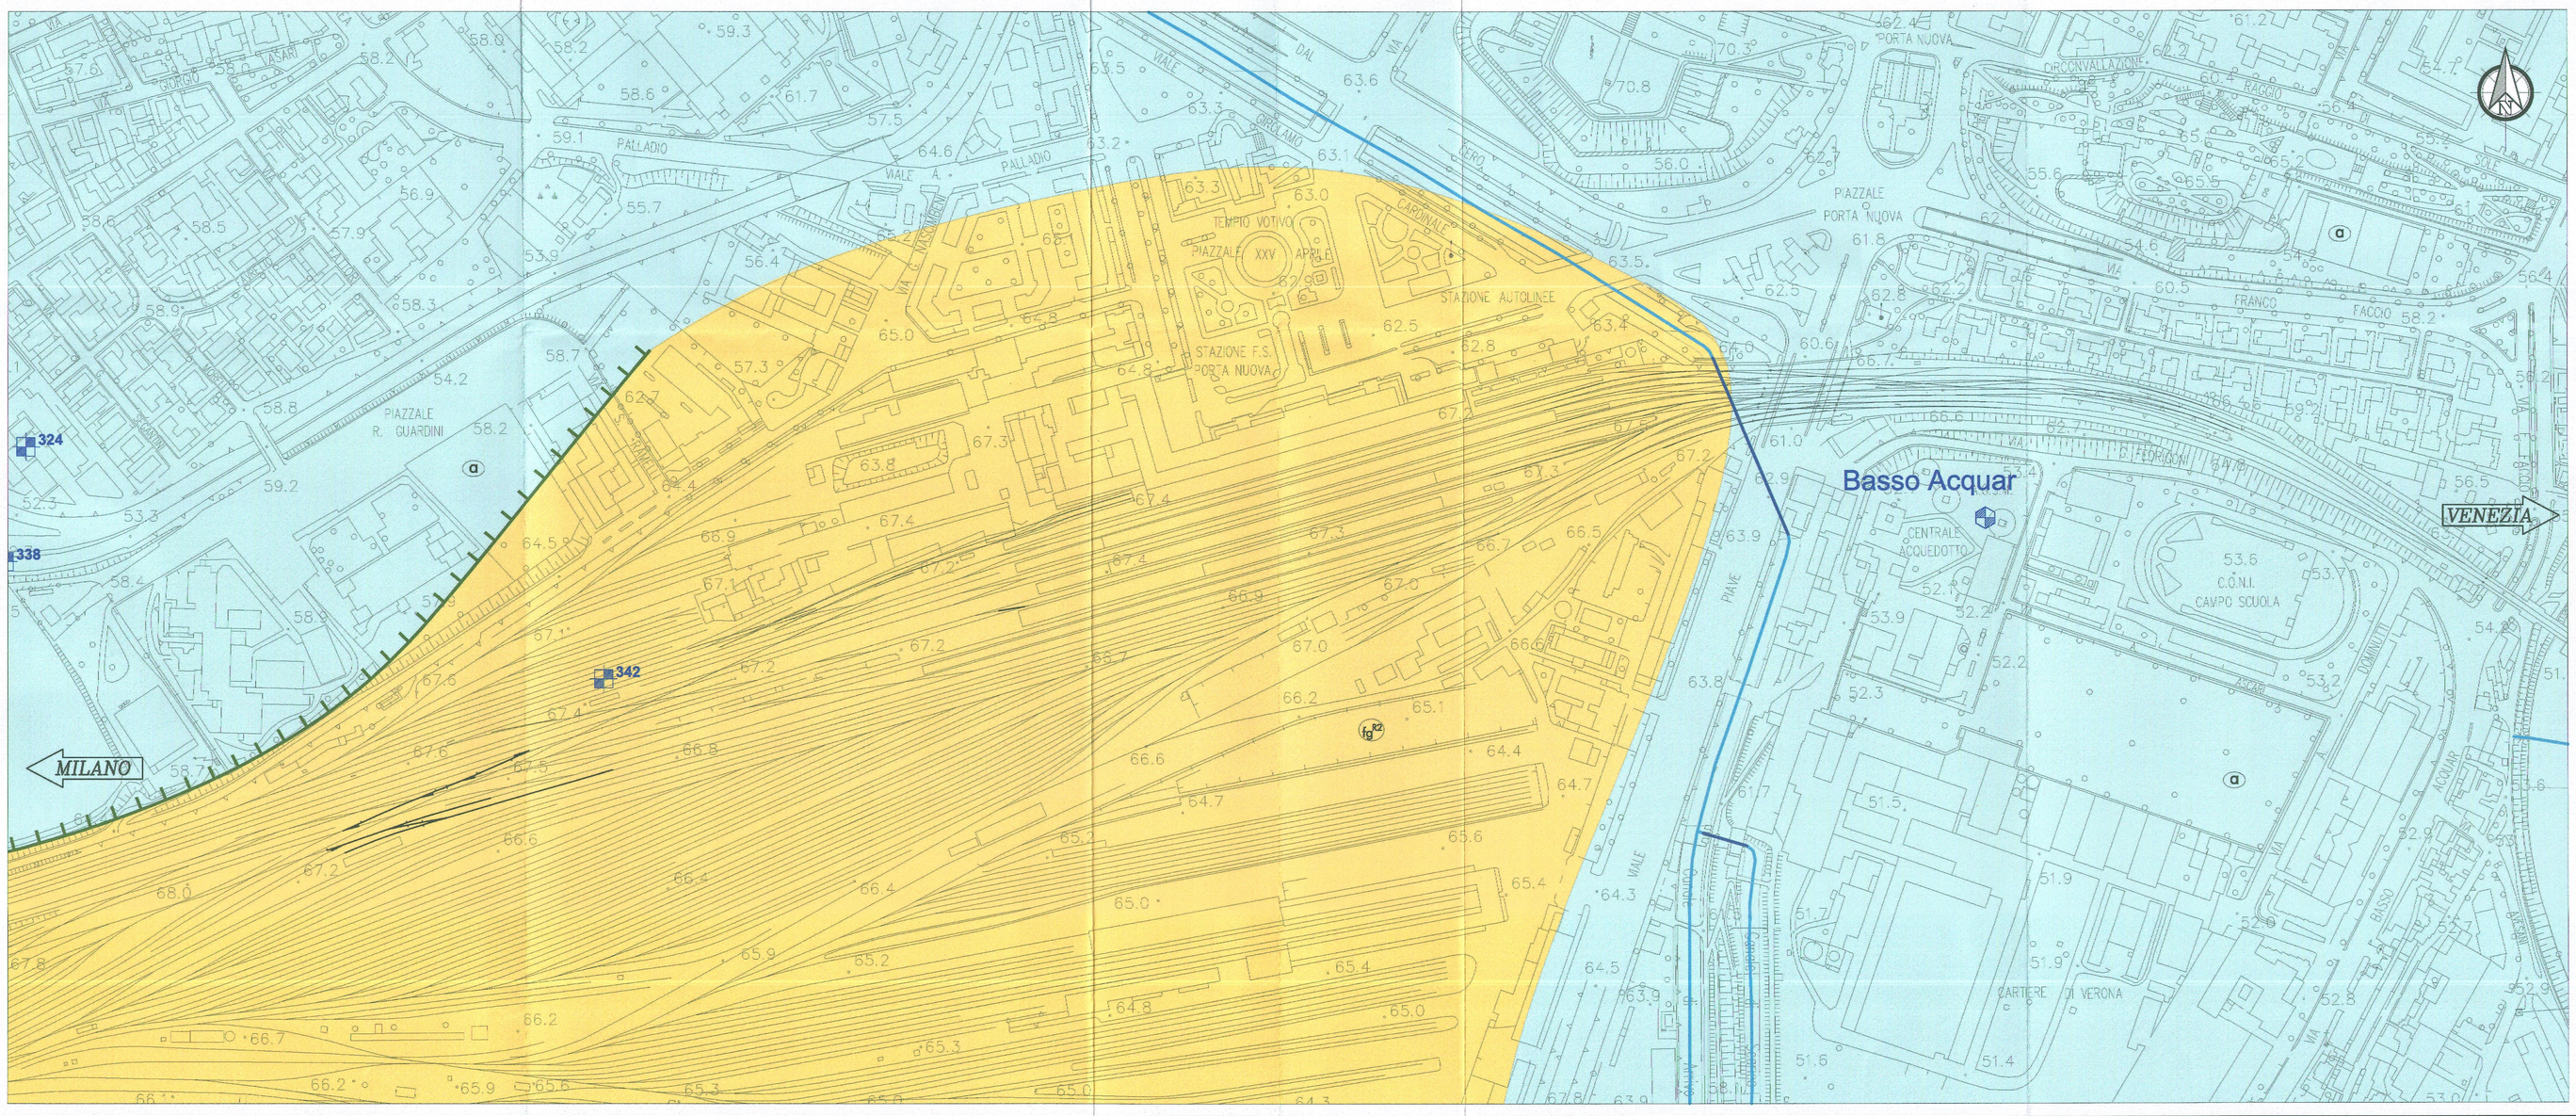

LEGENDA CARTA GEOLOGICA

DEPOSITI FLUVIOGLACIALI E FLUVIALI DELL'ADIGE

a: alluvioni sabbioso ghiaiose terrazzate. OLOCENE

fg^{R3}: alluvioni fluvio-glaciali e fluviali, ghiaiose, con terreno argilloso rossastro di alterazione superficiale. Terrazzate e sospese sui 25 metri, si raccordano con le cerchie più interne del morenico Riss. RISS RECENTE

fg^{R2}: alluvioni fluvio-glaciali e fluviali, da molto grossolane a ghiaiose, con strato di alterazione superficiale argilloso, giallo-rossiccio, di ridotto spessore. Terrazzate, sospese sui 30 metri, costituiscono l'alta pianura, generalmente a monte della zona delle risorgive e si raccordano con le cerchie moreniche maggiori dell'anfiteatro del Garda (RISS).

SIMBOLOGIA CONVENZIONALE

Scarpata terrazzo fluviale

Paleoalveo del fiume Adige il cui riempimento è costituito da materiali prevalentemente ghiaiosi.

INDAGINI GEOGNOSTICHE

INDAGINI GEOGNOSTICHE ITALFERR 2014

PNL281R02 — Campagna indagini geognostiche Italferr 2014; sondaggi stratigrafici a carotaggio continuo con installazione di piezometri a tubo aperto tipo Norton realizzati da Vicenzetto S.r.l..

INDAGINI SISMICHE ITALFERR 2014

DHL281R01 — Campagna indagini geognostiche Italferr 2014; sondaggi stratigrafici a carotaggio continuo con messa in opera di tubi in pvc per esecuzione di prova sismica in foro tipo Down-Hole realizzati da Vicenzetto S.r.l..

L4 (E1 — 50 — 100 — E49) — Stendimenti tomografici elettrici realizzati da GEOINVEST Srl di Piacenza.

INDAGINI GEOGNOSTICHE ESISTENTI

45 — Indagini geognostiche e pozzi - Input Regione Veneto; sondaggi stratigrafici a carotaggio continuo e descrizioni litologiche di pozzi per acqua disponibili presso le banche dati della Regione Veneto - Comune di Verona.

Borgo Trento — Pozzi - Input ACQUE VERONESI

PLANIMETRIA QUADRO D'UNIONE

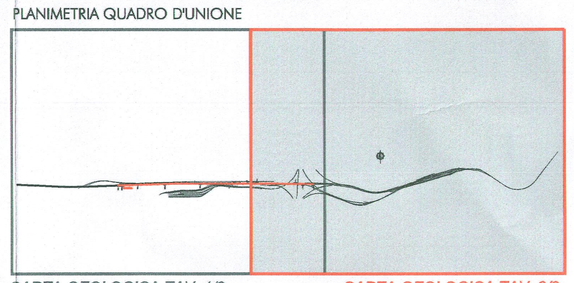

CARTA GEOLOGICA TAV. 1/2 — CARTA GEOLOGICA TAV. 2/2

COMMITTENTE:

RFI RETE FERROVIARIA ITALIANA
GRUPPO FERROVIE DELLO STATO ITALIANE

PROGETTAZIONE:

ITALFERR
GRUPPO FERROVIE DELLO STATO ITALIANE

INFRASTRUTTURE FERROVIARIE STRATEGICHE DEFINITE DALLA LEGGE OBIETTIVO N. 443/01

U.O. GEOLOGIA

PROGETTO PRELIMINARE

LOTTO FUNZIONALE TRATTA BRESCIA-VERONA
NODO AV/AC DI VERONA: INGRESSO OVEST

CARTA GEOLOGICA
Tav. 2/2

SCALA: 1:2.000

COMMESSA	LOTTO	FASE	ENTE	TIPO DOC.	OPERA/DISCIPLINA	PROGR.	REV.
IN09	10	R	69	G6	GE0001	002	A

Rev.	Descrizione	Redatto	Data	Verificato	Date	Approvato	Data	Autorizzato Data
A	Emissione esecutiva	F. Cordinati	settembre 2014	G. Riggi	settembre 2014	S. Scelzi	settembre 2014	F. Marchese settembre 2014

File: IN0910R69G6GE0001002A.dwg — n. Elab.: 3

Stampato dal Servizio di plottaggio ITALFERR S.p.A.
ALBA s.r.l.