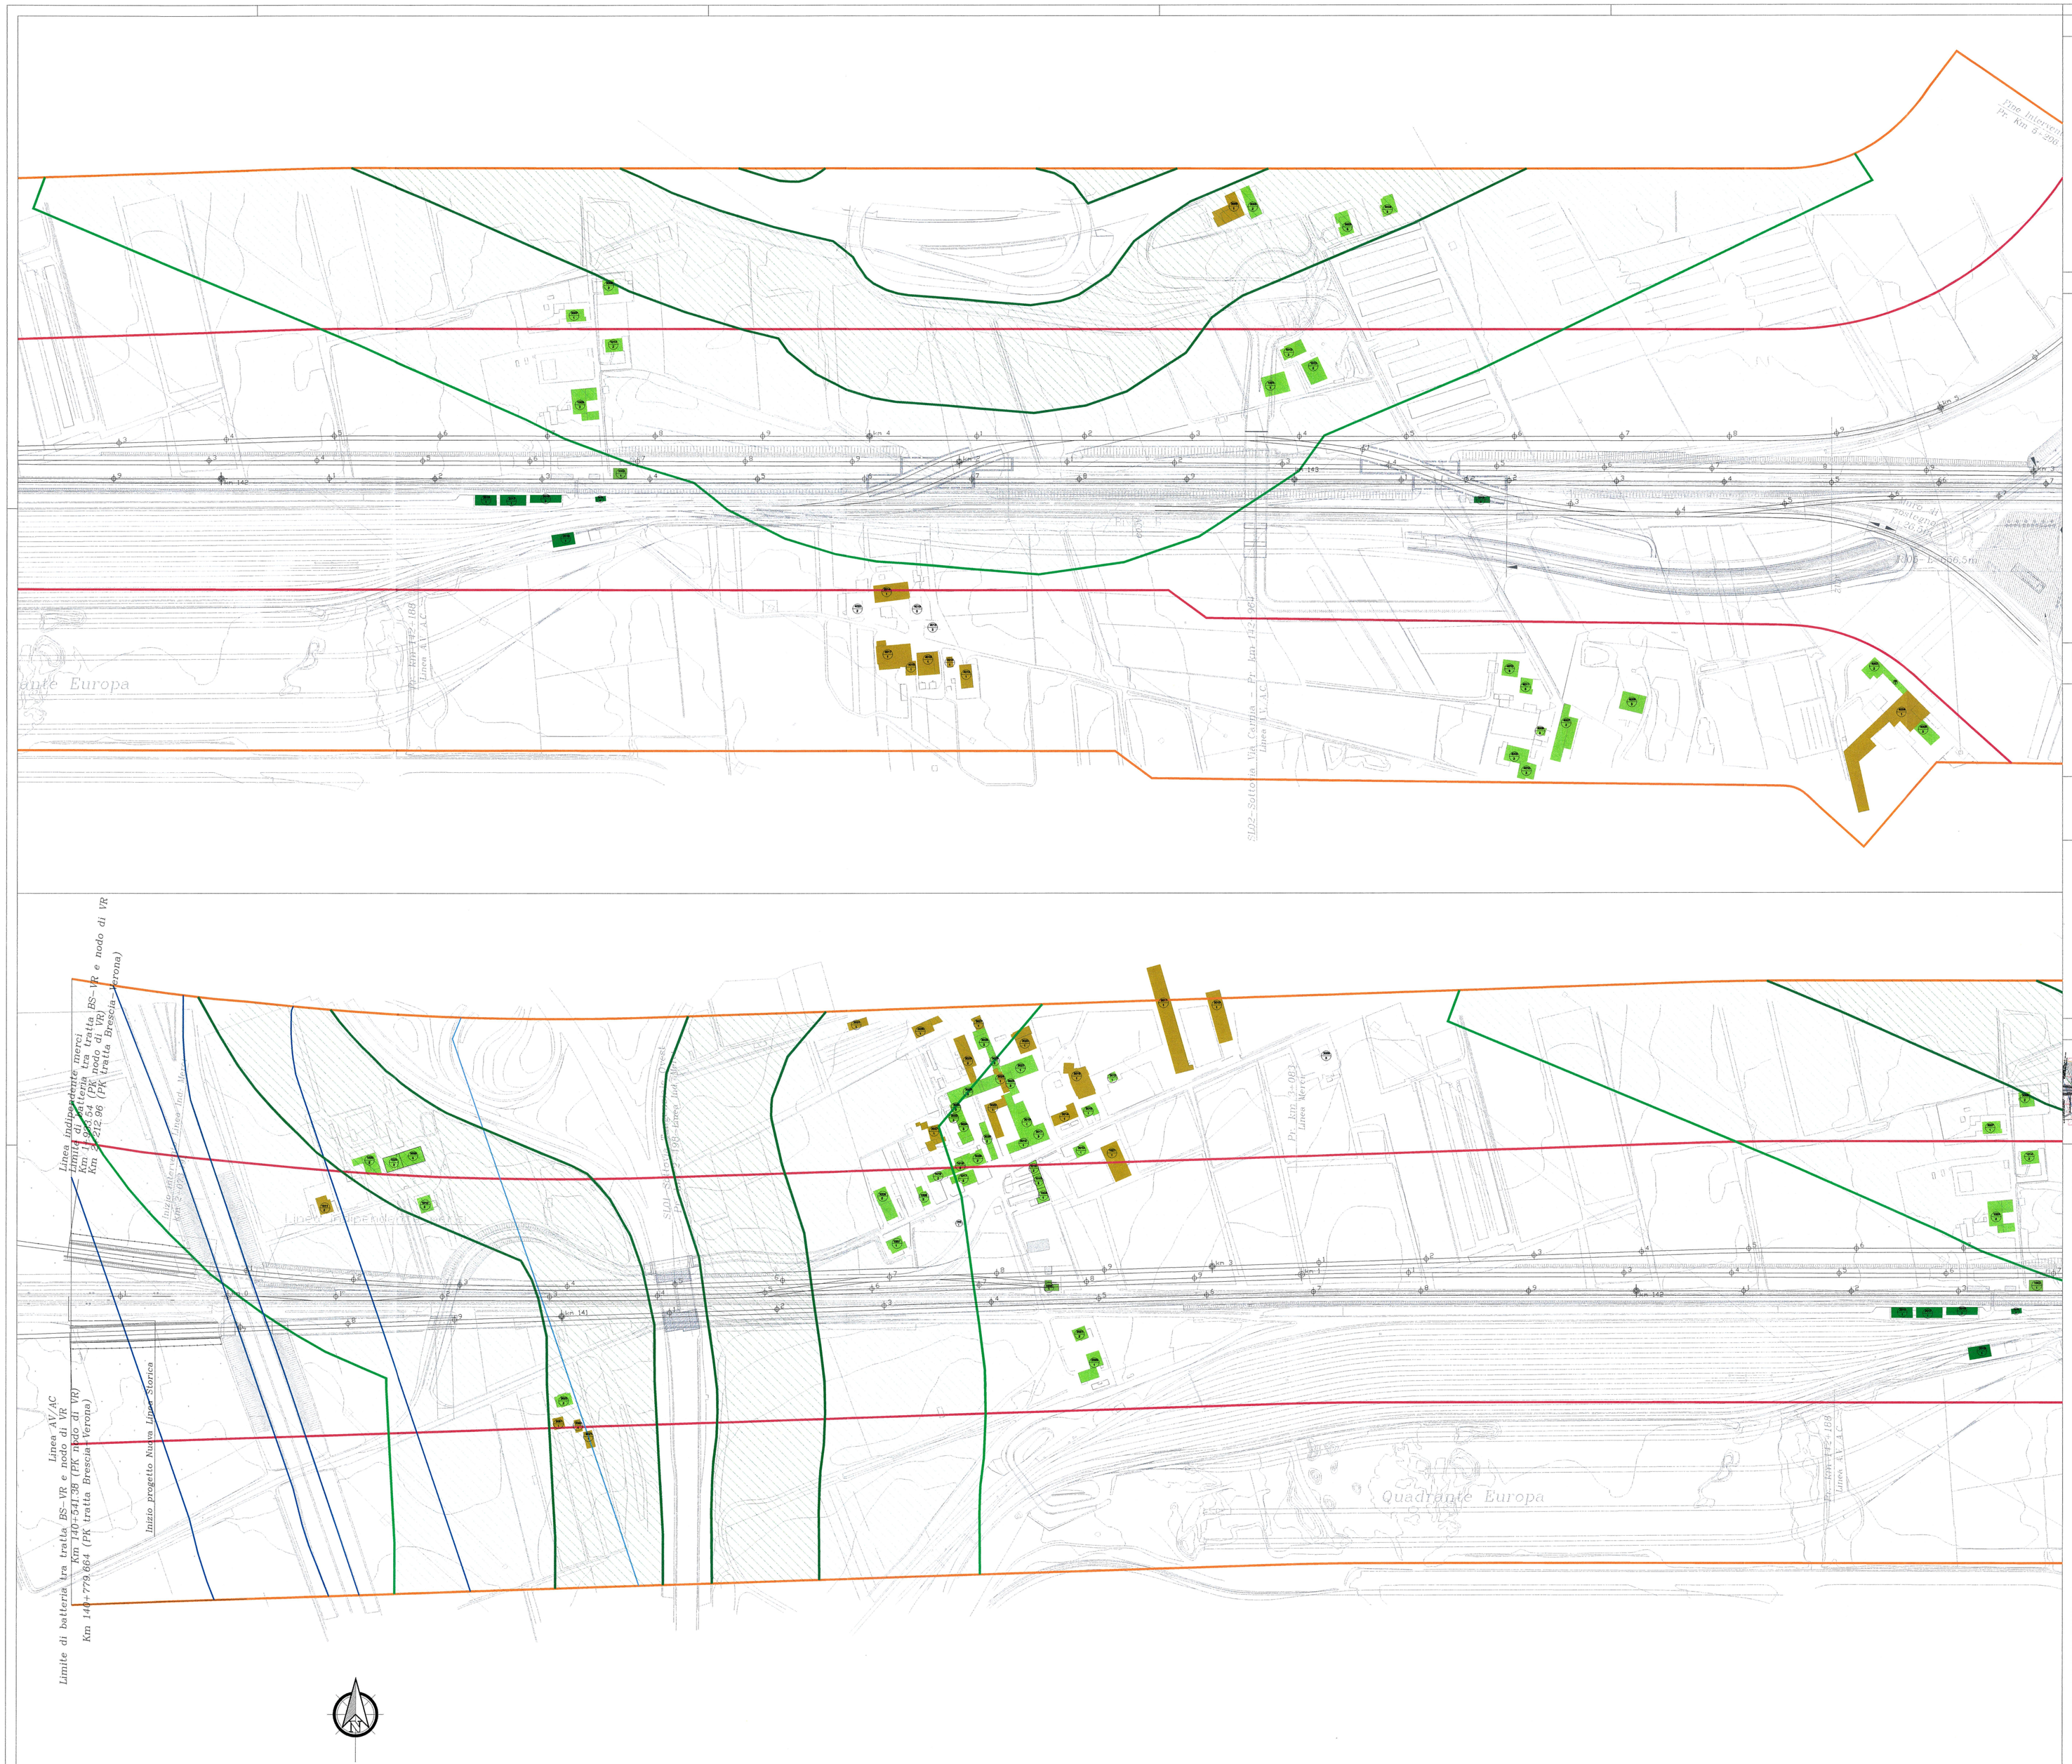

IDENTIFICATIVO RICETTORE

- 1xxx / P — Numero ricettore fascia A / linea dispari; Numero di piani del ricettore
- 3xxx / P — Numero ricettore fascia B / linea dispari; Numero di piani del ricettore
- 2xxx / P — Numero ricettore fascia A / linea pari; Numero di piani del ricettore
- 4xxx / P — Numero ricettore fascia B / linea pari; Numero di piani del ricettore

DESTINAZIONE D'USO RICETTORE

- Artigianale, Commerciale e Servizi
- Asili, Scuole ed Università
- Industriale
- Monumentale e Religioso
- Ospedale e Casa di cura
- Residenziale
- Ruderi, Dismessi, Box e Depositi
- Pertinenze FS

FASCE DI PERTINENZA ACUSTICAFERROVIARIA

D.P.R. 18/11/1998 n°459

- Fascia A (0-100m dalla mezzeria dei binari esterni)
- Fascia B (100-250m dalla mezzeria dei binari esterni)

FASCE DI PERTINENZA ACUSTICA DI INFRASTRUTTURE STRADALI CONCORSUALI

D.P.R. 30/03/2004 n°142

- Fascia A - Strada Tipo A (cds) Autostrada (0 - 100m per lato del ciglio)
- Fascia B - Strada Tipo A (cds) Autostrada (100 - 250m per lato dal ciglio)
- Fascia A - Strada Classe B (cds) Extraurbana Principale (0 - 100m per lato dal ciglio)
- Fascia B - Strada Classe B (cds) Extraurbana Principale (100 - 150m per lato dal ciglio)

QUADRO DI UNIONE

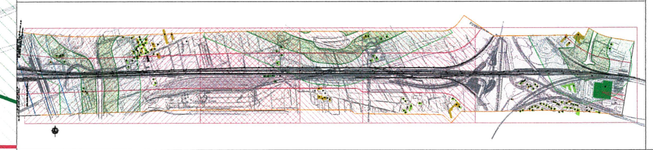

COMMITTENTE:

RFI RETE FERROVIARIA ITALIANA
GRUPPO FERROVIE DELLO STATO ITALIANE

PROGETTAZIONE:

ITALFERR
GRUPPO FERROVIE DELLO STATO ITALIANE

INFRASTRUTTURE FERROVIARIE STRATEGICHE DEFINITE DALLA LEGGE OBIETTIVO N. 443/01

U.O. AMBIENTE ARCHITETTURA E ARCHEOLOGIA

PROGETTO PRELIMINARE

LOTTO FUNZIONALE TRATTA BRESCIA-VERONA
NODO AV/AC DI VERONA: INGRESSO OVEST

STUDIO ACUSTICO

PLANIMETRIA DI LOCALIZZAZIONE DEI RICETTORI ACUSTICI
TAVOLA 1/2

SCALA: 1:2000

COMMESSA	LOTTO	FASE	ENTE	TIPO DOC.	OPERA/DISCIPLINA	PROGR.	REV.
IN09	10	R	22	P6	SA000A	001	B

Rev.	Descrizione	Redatto	Data	Verificato	Data	Approvato	Data	Autorizzato Data
A	Emissione esecutiva	Rocchi F.	settembre 2014	A. Vitiello	settembre 2014	S. Sorell	settembre 2014	A. Mariani
B	Emissione esecutiva	A. Vitiello	febbraio 2016	P. Sciandra	febbraio 2016	G. Mincuzzi	febbraio 2016	ITALFERR S.p.A. Dott. Ing. Antonio Mariani Ordine Ingegneri di Roma n. 19837

File: IN0910R22P6SA000A001B.dwg

n. Elab.: X