

LEGENDA CANTIERIZZAZIONE ACCESSI POTENZIALI	
	AEREE BOSCHATE
	POTENZIALE AREA DI CANTIERE "BASE" E MAGAZZINO PER STOCCAGGIO MATERIALI
	POTENZIALE AREA PER STOCCAGGIO MATERIALI INTEGRATIVA
	AREA CANTIERE PER DEMOLIZIONE DI DIMENSIONE MEDIAMENTE DI 20x20m
	AREA CANTIERE PER COSTRUZIONE DI DIMENSIONE MEDIAMENTE DI 30x30m
	STRADE SECONDARIE ASFALTATE O STERRATE
	STRADE PODERALI ESISTENTI EVENTUALMENTE DA RIPRISTINARE
	PISTE ESISTENTI DA RIPRISTINARE
	PISTE POTENZIALI DI NUOVA REALIZZAZIONE

NOTA (1): per l'accesso al sostegno in costruzione o a S si prevede due soluzioni: l'utilizzo di una pista esistente da ripristinare o la realizzazione di una pista potenziale di nuova realizzazione. La scelta del percorso di accesso avverrà attraverso una successiva valutazione tecnico-economica-ambientale prima della fase di costruzione anche in relazione all'organizzazione propria dell'impresa appaltatrice. In corrispondenza dei microcentri dei sostegni 55 (ex55-ex57), ex4, sono da prevedersi barriere antirumore specifiche per i cantieri con potere fonosorba (RUZ346581BDX32565).

LEGENDA	
	LINEA AEREA ESISTENTE
	LINEA AEREA DA DEMOLIRE
	LINEA AEREA IN PROGETTO


REVISIONI	DATA	DESCRIZIONE	ELABORATO	VERIFICATO	APPROVATO
02	29/09/2016	Revisione e ripulita approvazione del 29/09/2016	Marta Casarini	Stefano Viorini	Luca Pagliari
01	29/09/2016	Emissione per approvazione	Marta Casarini	Luca Pagliari	Luca Pagliari
00	29/09/2016				

<b>TERNARRETE ITALIA S.p.A.</b> Via S. Maria Maddalena, 10 50139 Terni (TR)	
Ing. Luca Pagliari Capo SE	Ing. Silvia Cavali Capo SE
N. Progetto: 07/16-016 N. Foglio: 01/11	N. Foglio: 01/11

TIPOLOGIA DELL'ELABORATO <b>CARTOGRAFIA</b> DU2346581BDX32633	CODIFICA DELL'ELABORATO <b>TEMA</b> Terna Rete Italia
PROGETTO TE-DX-11-024	TITOLO <b>Elettrodotti a 132 kV n. 414 - 417 - 465</b>
RICEVUTO DAL COD. TERNA Riassetto elettrodotti a 132 kV in località S.Barbara Comune di Cavriglia (AR)	CLASSIFICAZIONE DI SICUREZZA <b>Planimetria cantierizzazione</b>

NOME DEL FILE	SCALA CAD	FORMATO	SCALA	FOGLIO
DU2346581BDX32633_00.dwg	1 unità a 1	595x1260	1:2.000	1 / 1

Questo documento contiene informazioni di proprietà Terna Rete Italia S.p.A. e deve essere utilizzato esclusivamente dal destinatario ricevente alla finalità per la quale è stato ricevuto. È vietata qualsiasi forma di riproduzione o di divulgazione senza l'esplicito consenso di Terna Rete Italia S.p.A.  
 This document contains information proprietary to Terna Rete Italia S.p.A. and it will have to be used exclusively for the purposes for which it has been furnished. Any further change or spreading or reproduction without the written permission of Terna Rete Italia S.p.A. is prohibited.

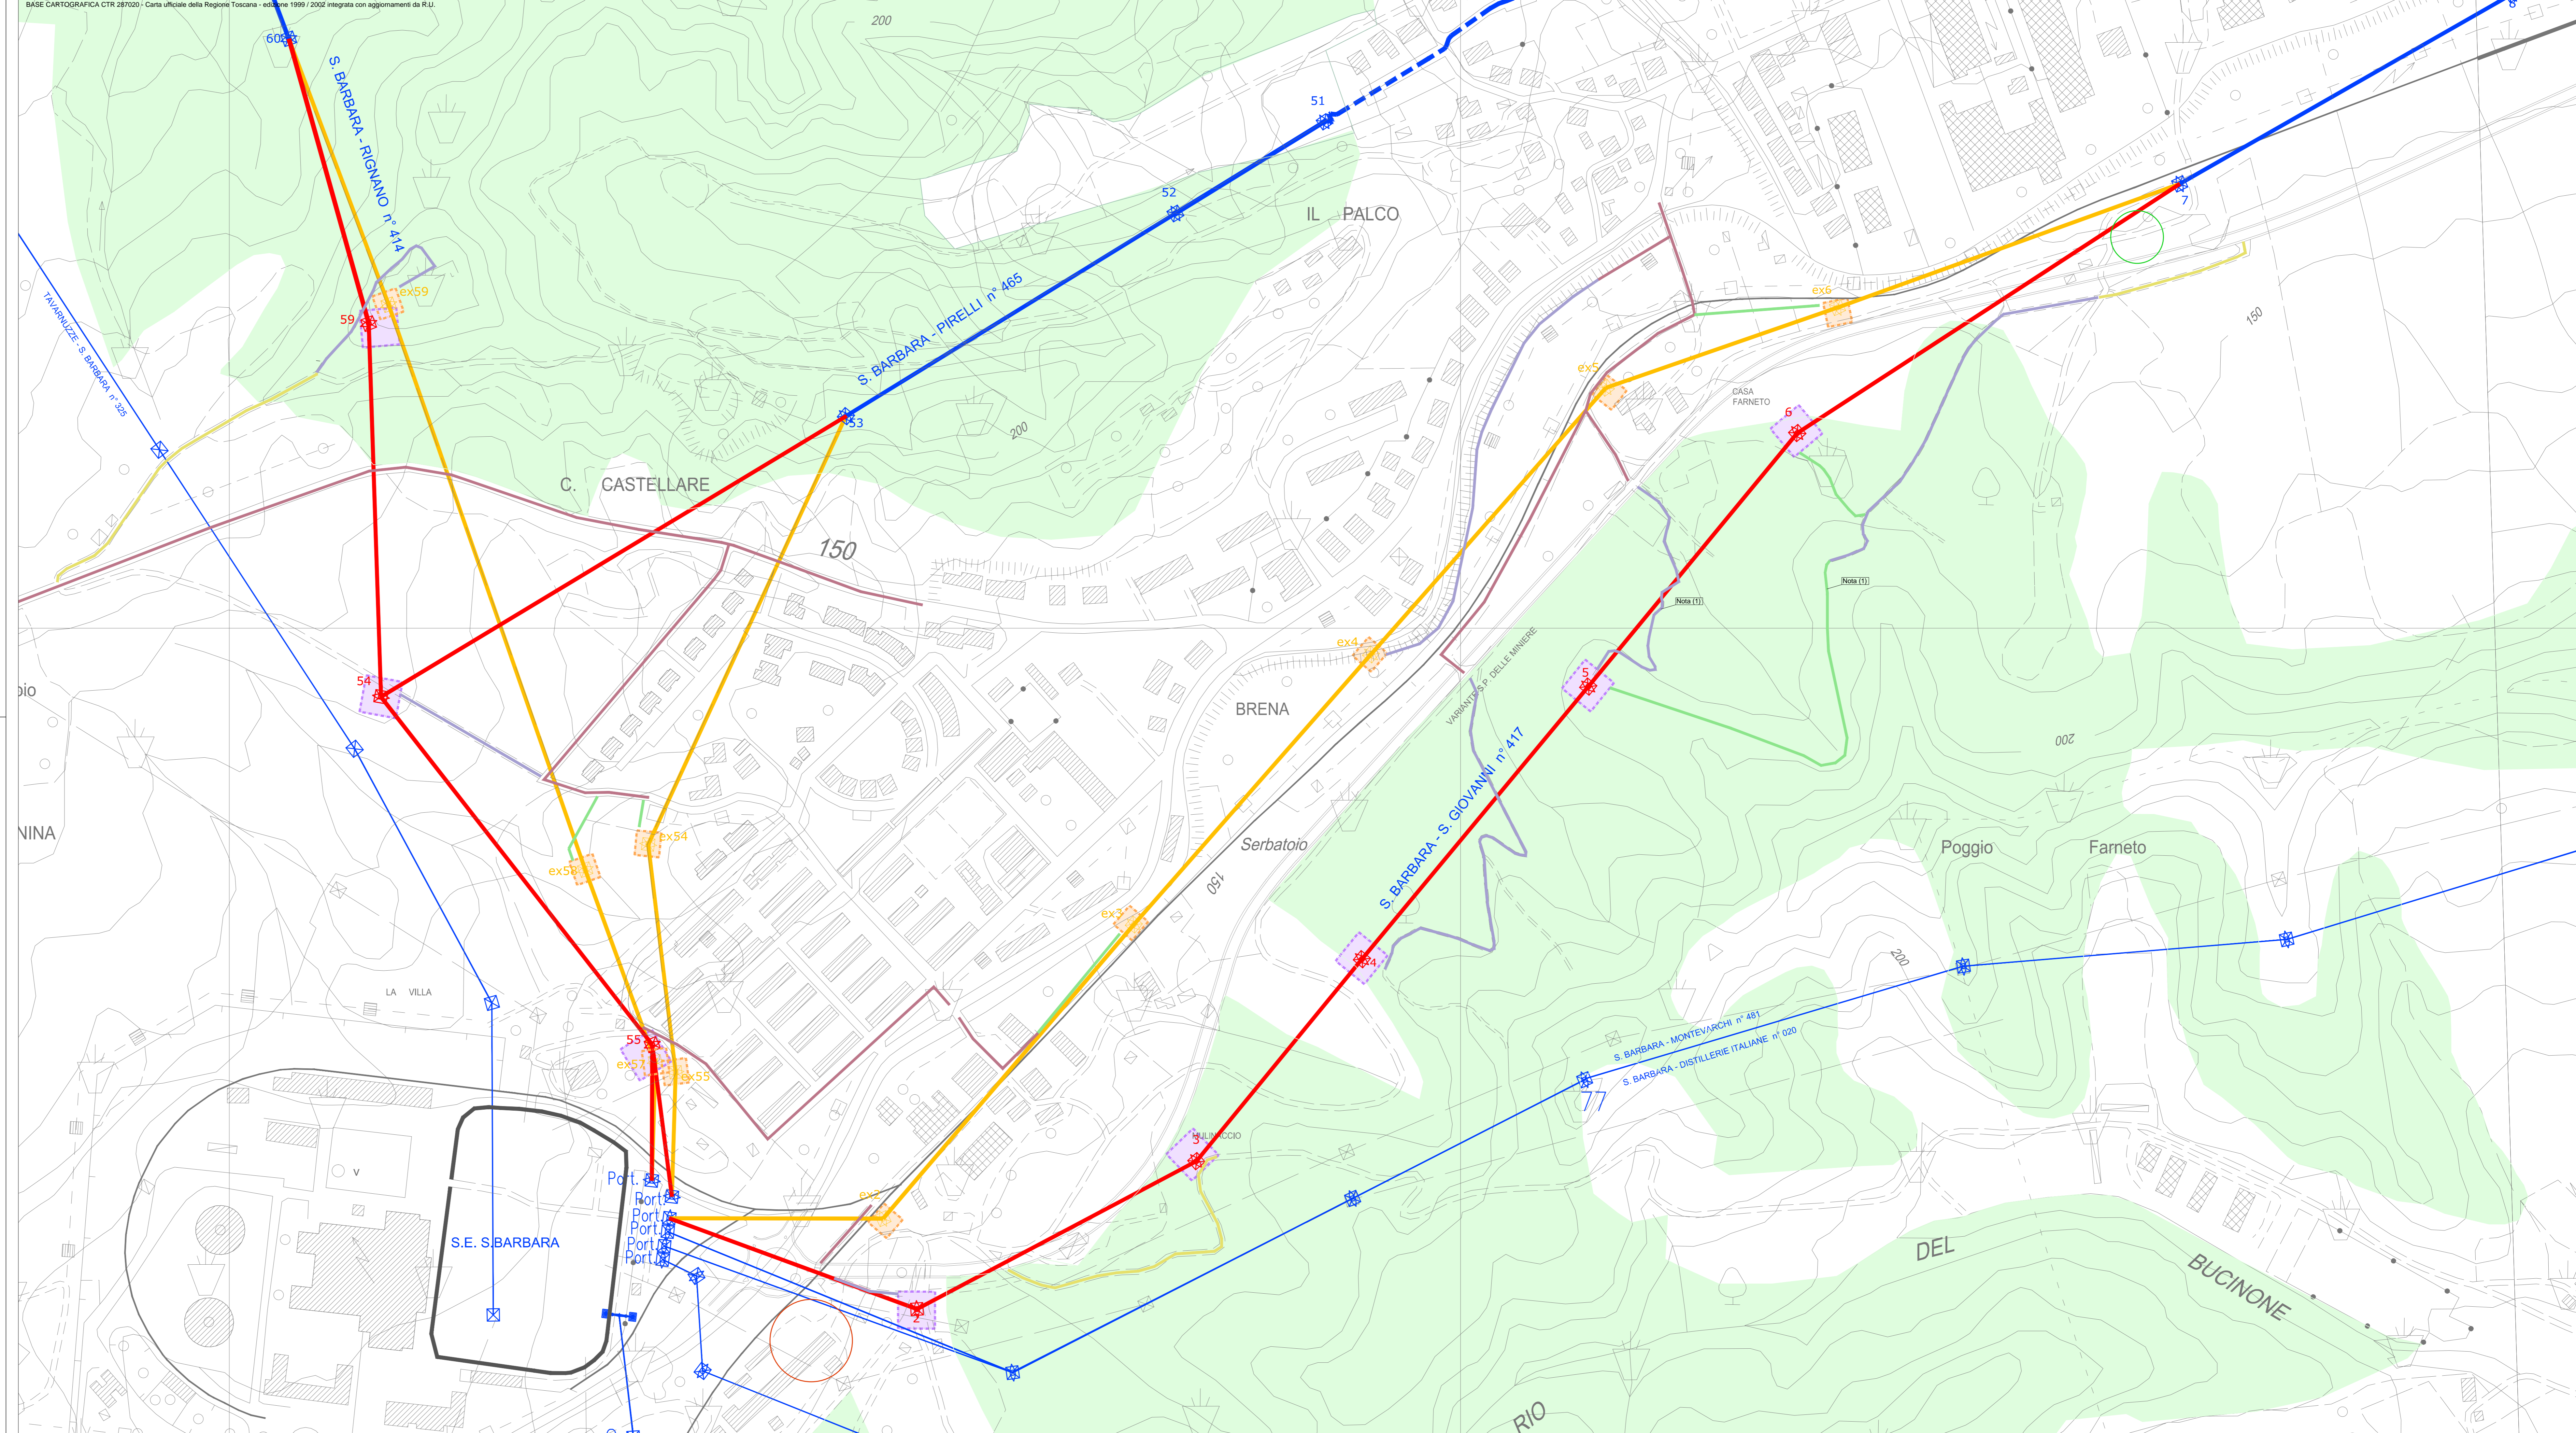

BASE CARTOGRAFICA CTR 287020 - Carta ufficiale della Regione Toscana - edizione 1999 / 2002 integrata con aggiornamenti da R.U.