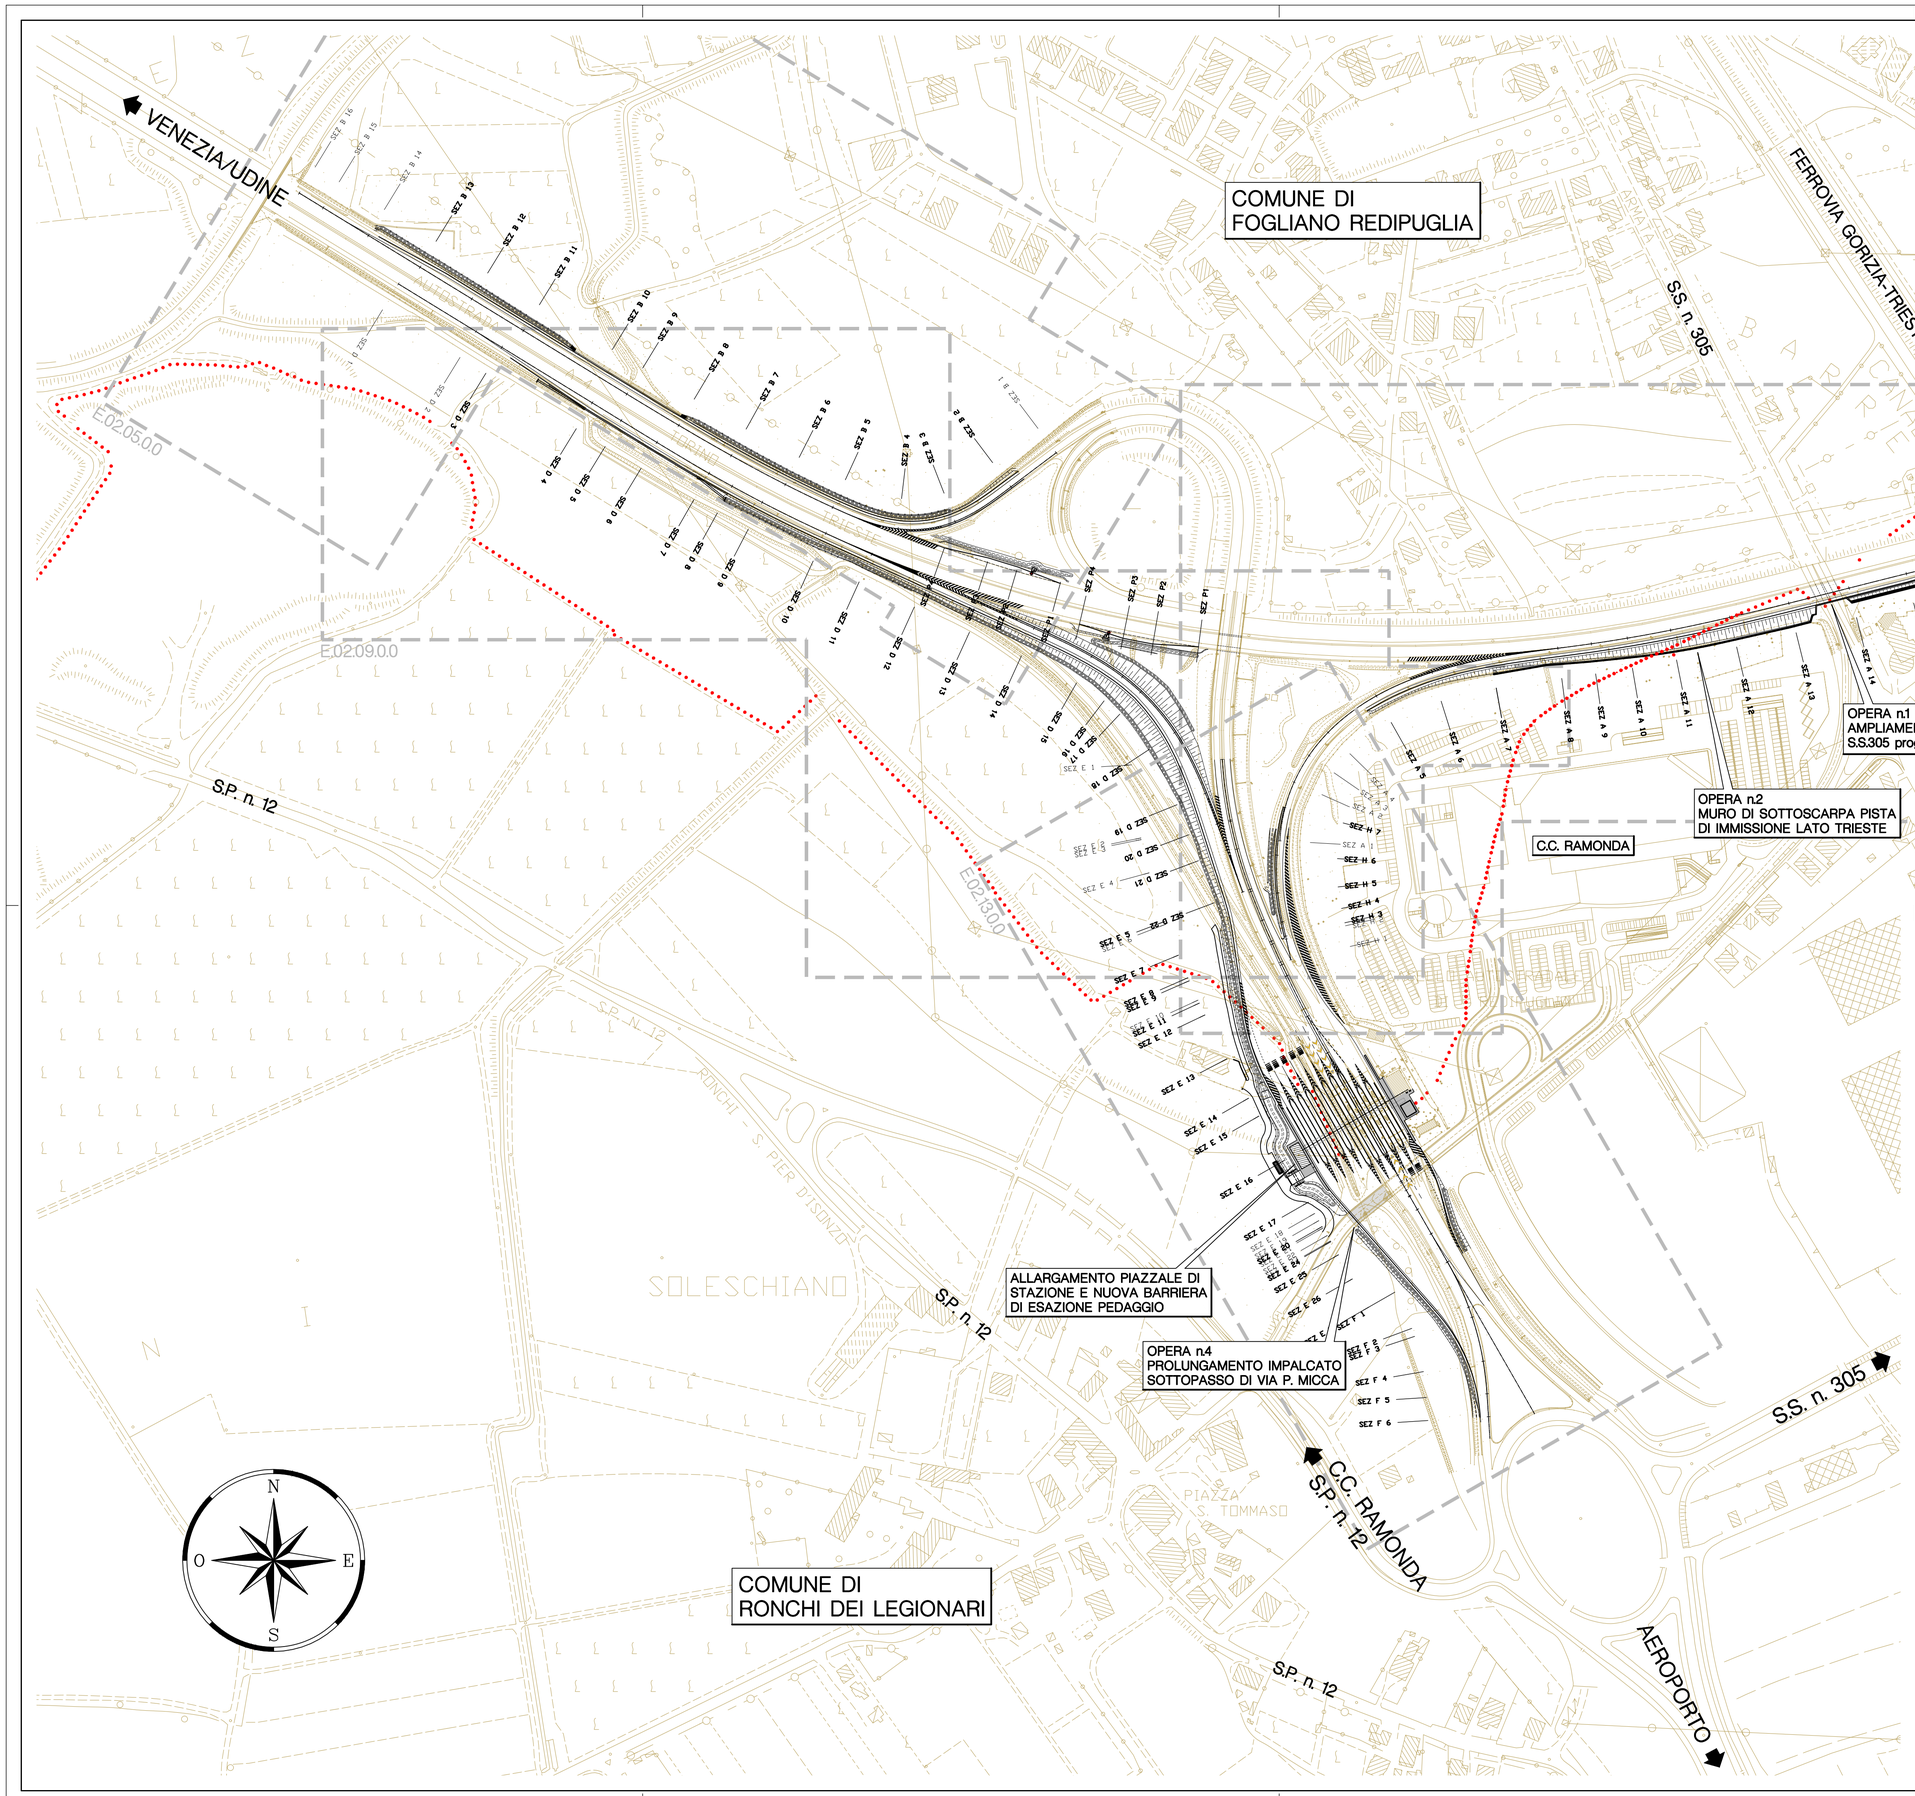

C.U.P. I71B07000170005

P.111

COMMISSARIO DELEGATO PER L'EMERGENZA DELLA MOBILITA' RIGUARDANTE LA A4 (TRATTO VENEZIA - TRIESTE) ED IL RACCORDO VILLESSE - GORIZIA

Ordinanza del Presidente del Consiglio dei Ministri
n° 3702 del 05 settembre 2008 e s.m.i.
VIA LAZZARETTO VECCHIO, 26 - 34123 TRIESTE
Tel 040 3189542 - 0432 925542 - Fax 040 3189545 commissario@autovie.it

AUTOSTRADA A4

PIANO PER LA SICUREZZA AUTOSTRADALE

ADEGUAMENTO PISTE DI IMMISSIONE IN AUTOSTRADA

I LOTTO FUNZIONALE

PROGETTO DEFINITIVO

(Decreto Comm. Delegato n°231 del 22 marzo 2013)

VIABILITA'

Svincolo di Redipuglia

Planimetria d' inquadramento

scala 1:2.000

TEMATICA: E

N. ALLEGATO e SUB.ALL.: 02.00.0.0

REV.	DATA	DESCRIZIONE DELLA REVISIONE	REDATTO	VERIFICATO	APPROVATO
3					
2	20.10.2016	TRASMISSIONE M.A.T.T.M.	MR	LF	EP
1	19.05.2015	PROCEDURA DI VERIFICA	MR	LF	EP
0	18.11.2013	PRIMA EMISSIONE		LF	EP

COORDINAMENTO E PROGETTAZIONE GENERALE:
S.p.A. AUTOVIE VENETE :
dott. ing. Matteo RIVIERANI

ORDINE DEGLI INGEGNERI DI TRIESTE — Dott. ing. MATTEO RIVIERANI N. 1600

PROGETTAZIONE SPECIALISTICA:

PROGETTAZIONE STRADALE:
dott. ing. Luigi FUGARO

ORDINE DEGLI INGEGNERI PROVINCIA DI PORDENONE — Luigi Fugaro n. 980 Sez. A Civile e ambientale Industriale Dell'informazione

SUPPORTO TECNICO OPERATIVO LOGISTICO

S.p.A. AUTOVIE VENETE
34143 TRIESTE - Via V. Locchi, 19 - tel. 040/3189111
Società soggetta all'attività di direzione e coordinamento da parte di Friulia S.p.A. - Finanziaria Regionale Friuli Venezia Giulia
CONCESSIONARIA AUTOSTRADE
A4 VENEZIA - TRIESTE;
A23 PALMANOVA - UDINE
A28 PORTOGRUARO - CONEGLIANO

IL CAPO PROGETTO:
dott.ing. Edoardo PELLA

DIREZIONE TECNICA:
dott.ing. Enrico RAZZINI

COMMISSARIO DELEGATO PER L'EMERGENZA
IL RESPONSABILE UNICO DEL PROCEDIMENTO
dott.ing. Enrico RAZZINI

NOME FILE:
1314E0200002.dwg
1314E0200002.plt

DATA PROGETTO: 18.11.2013

CODICE MASTRO	ANNO	N.PROGETTO	REVISIONE
21A075	13	14	2