PROGETTO DELL'EMISSARIO DEL LAGO DI CASTELNUOVO
INTERVENTO ESCLUSO DAL PRESENTE PROGETTO

PROGETTO DI ADEGUAMENTO DEL TERMINAL "BRICCHETTE"
INTERVENTO ESCLUSO DAL PRESENTE PROGETTO

COLLINA SCHERMO

PRIMO AMBITO OPERATIVO DI IMPLEMENTAZIONE

SECONDO AMBITO OPERATIVO DI IMPLEMENTAZIONE

LAGO
DI CASTELNUOVO

D

Abaco delle Specie Arbustive (accessorie) di Progetto

Biancospino
Crataegus monogyna

Prugnolo
Prunus spinosa

Agazzino
Pyracantha coccinea

Ginestra odorosa
Spartium junceum

Abaco delle Specie Arboree (principali) di Progetto

Cerro
Quercus cerris

Farnia
Quercus robur

Abaco delle Specie Arboree (secondarie) di Progetto

Frassino ossifillo
Fraxinus oxycarpa

Ontano napoletano
Alnus cordata

Ciliegio canino
Prunus mahaleb

Orniello
Fraxinus ornus

Tipologia D - complesso macchia-radura

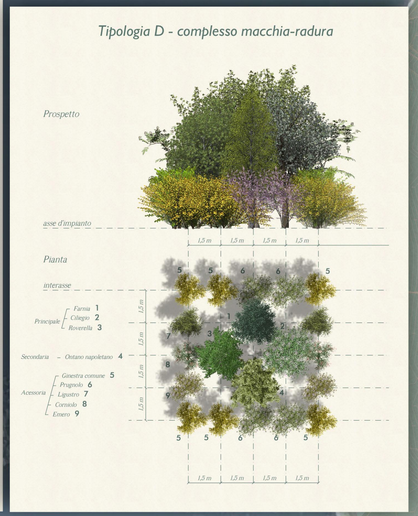

STRALCIO PLANIMETRICO DEL PRIMO AMBITO OPERATIVO DI IMPLEMENTAZIONE DELLE AREE DI CANTIERIZZAZIONE

STRALCIO PLANIMETRICO DEL SECONDO AMBITO OPERATIVO DI IMPLEMENTAZIONE DELLE AREE DI CANTIERIZZAZIONE

PLANIMETRIA DI RIFERIMENTO

N

LEGENDA

INERBIMENTO CON PRATO ARMATO

D — TIPOLOGIA D - COMPLESSO MACCHIA - RADURA

PROPONENTE:

Enel
L'ENERGIA CHE TI ASCOLTA.

PROGETTAZIONE:

ITALFERR
GRUPPO FERROVIE DELLO STATO

U.O. AMBIENTE E ARCHEOLOGIA

PROGETTO DEFINITIVO

RIAMBIENTALIZZAZIONE DELL'AREA MINERARIA DI S.BARBARA
INTERVENTI DI IMPLEMENTAZIONE DELLA FUNZIONE
ECOLOGICA E PAESAGGISTICA DELLA COLLINA SCHERMO

RELAZIONE PAESAGGISTICA (ai sensi del DPCM 12 dicembre 2005)
PLANIMETRIA DI PROGETTO CON INDICAZIONE DEGLI INTERVENTI DI RECUPERO AMBIENTALE DELLE AREE DI CANTIERE, ABACO DELLE SPECIE ERBACEE, ARBUSTIVE ED ARBOREE E SCHEMI ASSOCIATIVI DI PROGETTO

SCALA : 1:2000

COMMESSA	LOTTO	FASE	ENTE	TIPO DOC.	OPERA/DISCIPLINA	PROGR.	REV.
FEW1	40	D	22	P6	IA0110	001	A

Revis.	Descrizione	Redatto	Data	Verificato	Data	Approvato	Data	Autorizzato / Data
A	Emissione	V. Morelli	Novembre 2010	C. Ercolani	Novembre 2010	G.Venditti	Novembre 2010	Arch. A. MARTINO Novembre 2010

File: FEW1-40-D-22-P6-IA0110-001-A.jpg — n. Elab.: