


PIANTA DEL PIANO VIABILE (1:100)

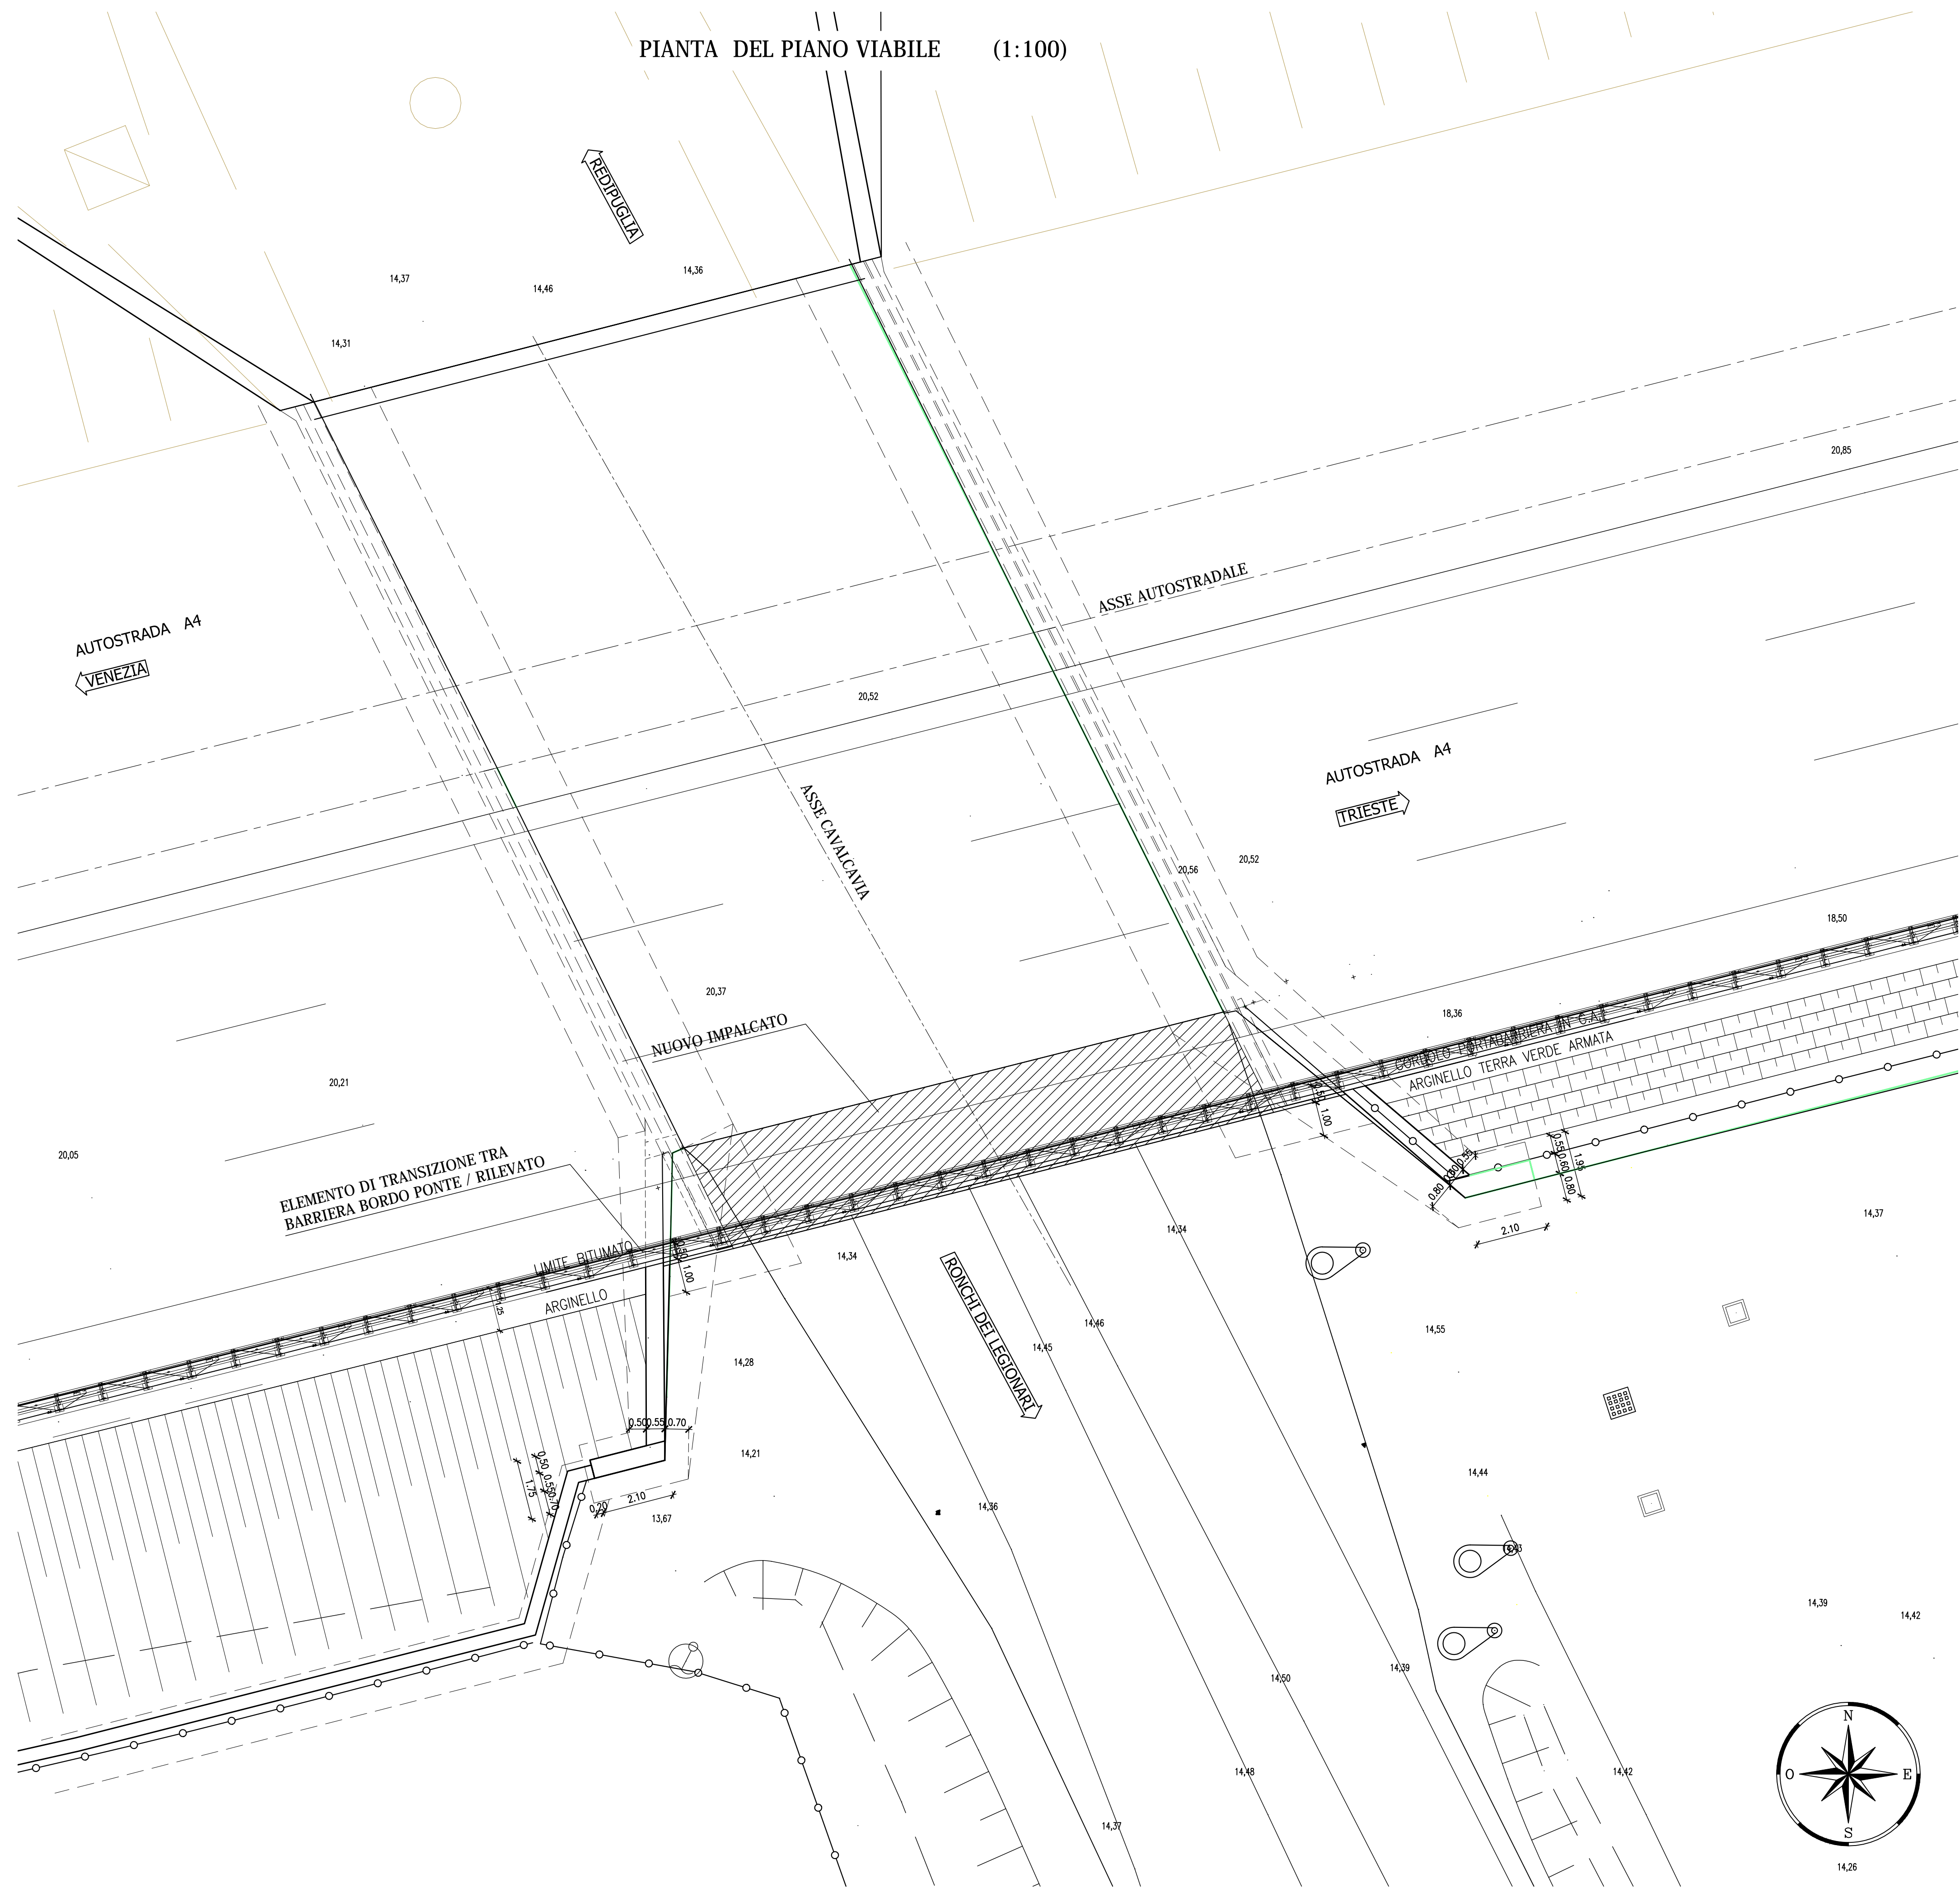

C.U.P. I71B07000170005




P.111


COMMISSARIO DELEGATO PER L'EMERGENZA DELLA MOBILITA' RIGUARDANTE LA A4 (TRATTO VENEZIA - TRIESTE) ED IL RACCORDO VILLESSE - GORIZIA
 Ordinanza del Presidente del Consiglio dei Ministri n° 3702 del 05 settembre 2008 e s.m.i.
 VIA LAZZARETTO VECCHIO, 26 - 34123 TRIESTE
 Tel. 040 3189542 - 0432 925542 - Fax 040 3189545 commissario@autovie.it

AUTOSTRADA A4
PIANO PER LA SICUREZZA AUTOSTRADALE
ADEGUAMENTO PISTE DI IMMISSIONE IN AUTOSTRADA
I LOTTO FUNZIONALE
PROGETTO DEFINITIVO
 (Decreto Comm. Delegato n°231 del 22 marzo 2013)

OPERE D'ARTE PRINCIPALI		TEMATICA
Svincolo di Redipuglia - Opera n.1 - Ampliamento cavalcavia S.S.305 progr.aut. Km 110+502		G
Pianta del piano viabile: stato di progetto		N. ALLEGATO e SUBALL.
scala 1:100		01.02.0.0

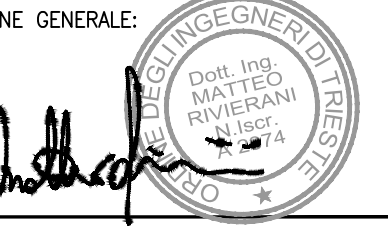3					
2					
1	20.10.2016	TRASMISSIONE M.A.T.T.M.		MSC	MR
0	18.11.2013	PRIMA EMISSIONE		MSC	MR
REV.	DATA	DESCRIZIONE DELLA MODIFICA	REDAZIONE	VERIFICATO	APPROVATO

COORDINAMENTO E PROGETTAZIONE GENERALE: S.p.A. AUTOVIE VENETE: dott. ing. Matteo RIVIERANI		SUPPORTO TECNICO OPERATIVO LOGISTICO S.p.A. AUTOVIE VENETE CONCESSIONARIA AUTOSTRADE A4 VENEZIA - TRIESTE A23 PALMANOVA - UDINE A29 PORTOGRUARO - GORIZIANO
PROGETTAZIONE SPECIALISTICA: dott. ing. Marco SCAGNETTI		IL CAPO PROGETTO: dott.ing. Edoardo PELLA
PROGETTAZIONE STRUTTURALE: dott. ing. Marco SCAGNETTI		DIREZIONE TECNICA: dott.ing. Enrico RAZZINI
COMMISSARIO DELEGATO PER L'EMERGENZA IL RESPONSABILE UNICO DEL PROCEDIMENTO dott.ing. Enrico RAZZINI		Nome file: 13140102001.dwg 13140102001.plt
DATA PROGETTO: 18.11.2013		21A075 13 14 1 CODICE MISRO ANNO N. PROGETTO REGIONE