ELABORATI DI RIFERIMENTO

DESCRIZIONE	CODICE

NOTE

LEGENDA

CARATTERISTICHE DEI MATERIALI

LIVELLETTE CARREGGIATA DIR. BRESCIA

LIVELLETTE CARREGGIATA DIR. MILANO

- Q.RIF. = QUOTA DI RIFERIMENTO
- TUTTE LE MISURE SONO ESPRESSE IN METRI, SALVO OVE DIVERSAMENTE INDICATO.

LEGENDA
PROG = Progressiva
Q = Quota Vertice
R = Raggio
T1 = Tangente precedente
T2 = Tangente successiva
P1 = Pendenza precedente
P2 = Pendenza successiva
SV = Sviluppo curva
Fr = Freccia

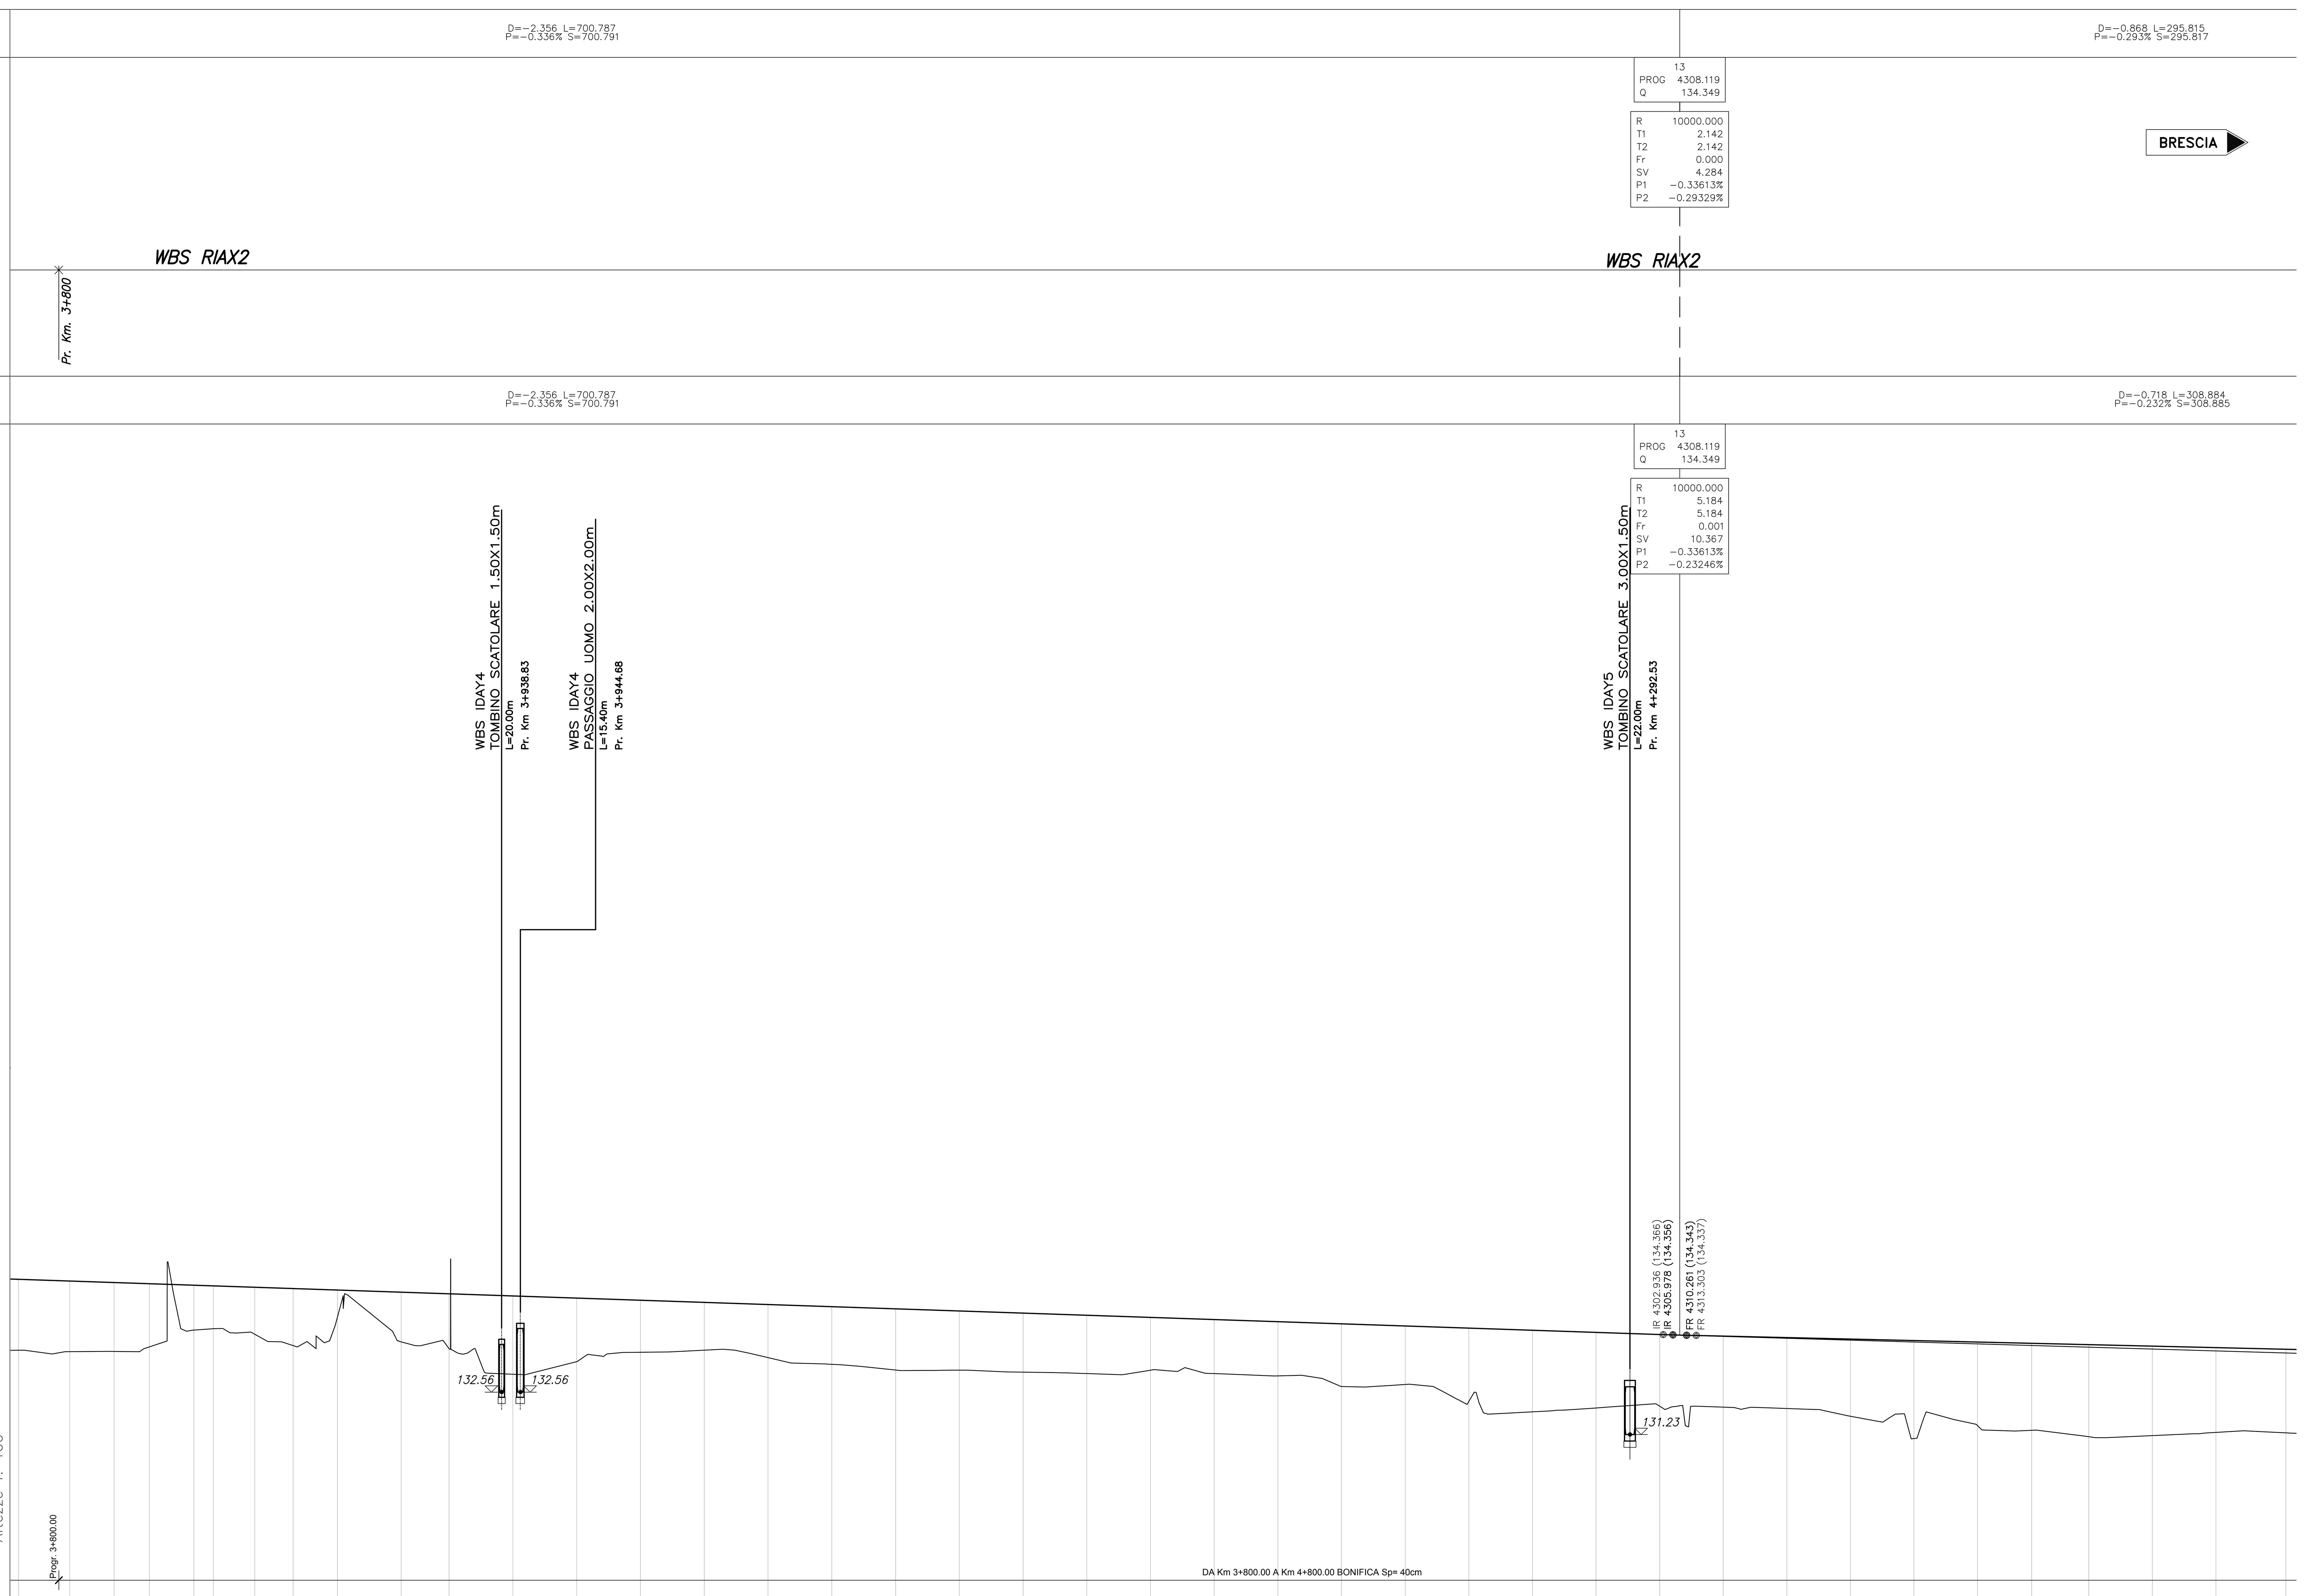

No. SEZIONI	DISTANZE PROGRESSIVE	QUOTE TERRENO	QUOTE PROGETTO CARREGGIATA DIR. BRESCIA	QUOTE PROGETTO CARREGGIATA DIR. MILANO
216	3787.332	133.875	136.100	136.100
216a	3803.432	133.832	136.045	136.045
217	3817.332	133.837	135.999	135.999
217a	3828.432	133.983	135.961	135.961
218	3842.332	134.507	135.915	135.915
218a	3848.432	134.549	135.894	135.894
218b	3861.432	134.375	135.850	135.850
219	3862.270	134.329	135.848	135.848
219a	3873.432	134.024	135.810	135.810
220	3887.332	134.909	135.763	135.763
221	3907.332	134.140	135.696	135.696
222	3922.332	133.925	135.646	135.646
223	3942.332	133.124	135.579	135.579
224	3962.332	133.516	135.511	135.511
225	3982.332	133.813	135.444	135.444
226	4002.332	133.877	135.377	135.377
227	4022.329	133.646	135.310	135.310
228	4042.322	133.435	135.242	135.242
229	4062.311	133.255	135.175	135.175
230	4082.295	133.251	135.108	135.108
231	4102.275	133.187	135.041	135.041
232	4122.251	133.145	134.974	134.974
233	4142.222	133.250	134.907	134.907
234	4162.189	133.144	134.840	134.840
235	4182.151	133.070	134.772	134.772
236	4202.109	132.741	134.705	134.705
237	4222.063	132.802	134.638	134.638
238	4242.012	132.265	134.571	134.571
239	4261.957	131.945	134.504	134.504
240	4281.898	132.066	134.437	134.437
241	4301.834	132.123	134.370	134.370
242	4321.767	132.092	134.309	134.317
243	4341.698	132.049	134.251	134.271
244	4361.629	131.807	134.192	134.225
245	4381.561	131.105	134.134	134.178
246	4401.492	131.513	134.075	134.132
247	4418.434	131.365	134.026	134.093
248	4436.372	131.162	133.973	134.051
249	4456.303	131.199	133.914	134.005
250	4476.234	131.298	133.856	133.958
251	4498.159	131.284	133.792	133.907

DISTANZE PARZIALI

16.100	13.900	11.100	13.900	6.100	13.000	0.838	11.162	13.900	20.000	15.000	20.000	20.000	20.000	20.000	19.997	19.993	19.989	19.984	19.980	19.975	19.971	19.967	19.962	19.958	19.954	19.949	19.945	19.941	19.936	19.932	19.931	19.931	19.931	19.931	16.942	17.938	19.931	19.931	21.924	4.852

ETTOMETRICHE: 38 · 39 · 40 · 41 · 42 · 43 · 44 · 45

ANDAMENTO PLANIMETRICO: A=840.35 L=313.96

ANDAMENTO CIGLI (Destro / Sinistro): 2.50% / −2.50% · 2.50% / −2.75% · 4.07% / −4.07%

ALLARGAMENTO BANCHINA INTERNA CARREGGIATA DIR. BRESCIA: 0.00 · 0.00 · 0.50

CONCEDENTE — CONCESSIONI AUTOSTRADALI LOMBARDE

CONCESSIONARIA — Società di Progetto BREBEMI SPA

CUP E31B05000390007

COLLEGAMENTO AUTOSTRADALE DI CONNESSIONE TRA LE CITTA' DI BRESCIA E MILANO

Procedura Autorizzativa D. Lgs 163/2006
Delibera C.I.P.E. di Approvazione del Progetto Definitivo n° 19/2016

INTERCONNESSIONE A35-A4 PROGETTO ESECUTIVO

I-INTERCONNESSIONE

I1-INTERCONNESSIONE A35-A4

RIAX2 - ADEGUAMENTO RADDOPPIO CARREGGIATA RILEVATO RIA02 PROGR. 3+800 - 4+800

PROFILO LONGITUDINALE

TAVOLA 1/2

PROGETTAZIONE: interconnessione SCARL

IL PROGETTISTA RESPONSABILE INTEGRAZIONE PRESTAZIONI SPECIALISTICHE
IMPRESA PIZZAROTTI e C. S.p.A.
Dott. Ing. Pietro Mazzoli
Ordine degli Ingegneri di Parma N. 821

IN DIRETTORE TECNICO
IMPRESA PIZZAROTTI e C. S.p.A.
Dott. Ing. Sabino Del Balzo
Ordine degli Ingegneri di Potenza N. 631

VERIFICA : APPROVATO SDP

I.D.	EMITT.	TIPO	FASE	M.A.	LOTTO	OPERA	PROG. OPERA	TRATTO	PARTE	PROGR.	PARTE DOC.	STATO	REV.	DATA:
65221	04	PR	E	I	I1	RI	AX2	00	00	001	00	A	00	LUGLIO 2016 — SCALA: 1:1000/1:100

ELABORAZIONE PROGETTUALE

IL PROGETTISTA
PIACENTINI INGEGNERI s.r.l
Dott. Ing. ... Piacentini
Ordine degli Ingegneri di Bologna N. 4152

REVISIONE

N.	REV.	DESCRIZIONE	DATA	REDATTO	DATA	CONTROLLATO	DATA	APPROVATO
A	00	EMISSIONE	29/07/2016	PIACENTINI	29/07/2016	MAZZOLI	29/07/2016	MAZZOLI

IL CONCEDENTE — CONCESSIONI AUTOSTRADALI LOMBARDE

IL CONCESSIONARIO — Società di Progetto Brebemi SpA

IL PRESENTE DOCUMENTO NON POTRA' ESSERE COPIATO, RIPRODOTTO O ALTRIMENTI PUBBLICATO, IN TUTTO O IN PARTE, SENZA IL CONSENSO SCRITTO DELLA SdP BREBEMI S.P.A.. OGNI UTILIZZO NON AUTORIZZATO SARA' PERSEGUITO A NORMA DI LEGGE
THIS DOCUMENT MAY NOT BE COPIED, REPRODUCED OR PUBLISHED, EITHER IN PART OR IN ITS ENTIRETY, WITHOUT THE WRITTEN PERMISSION OF SdP BREBEMI S.P.A.. UNAUTHORIZED USE WILL BE PROSECUTE BY LAW.