
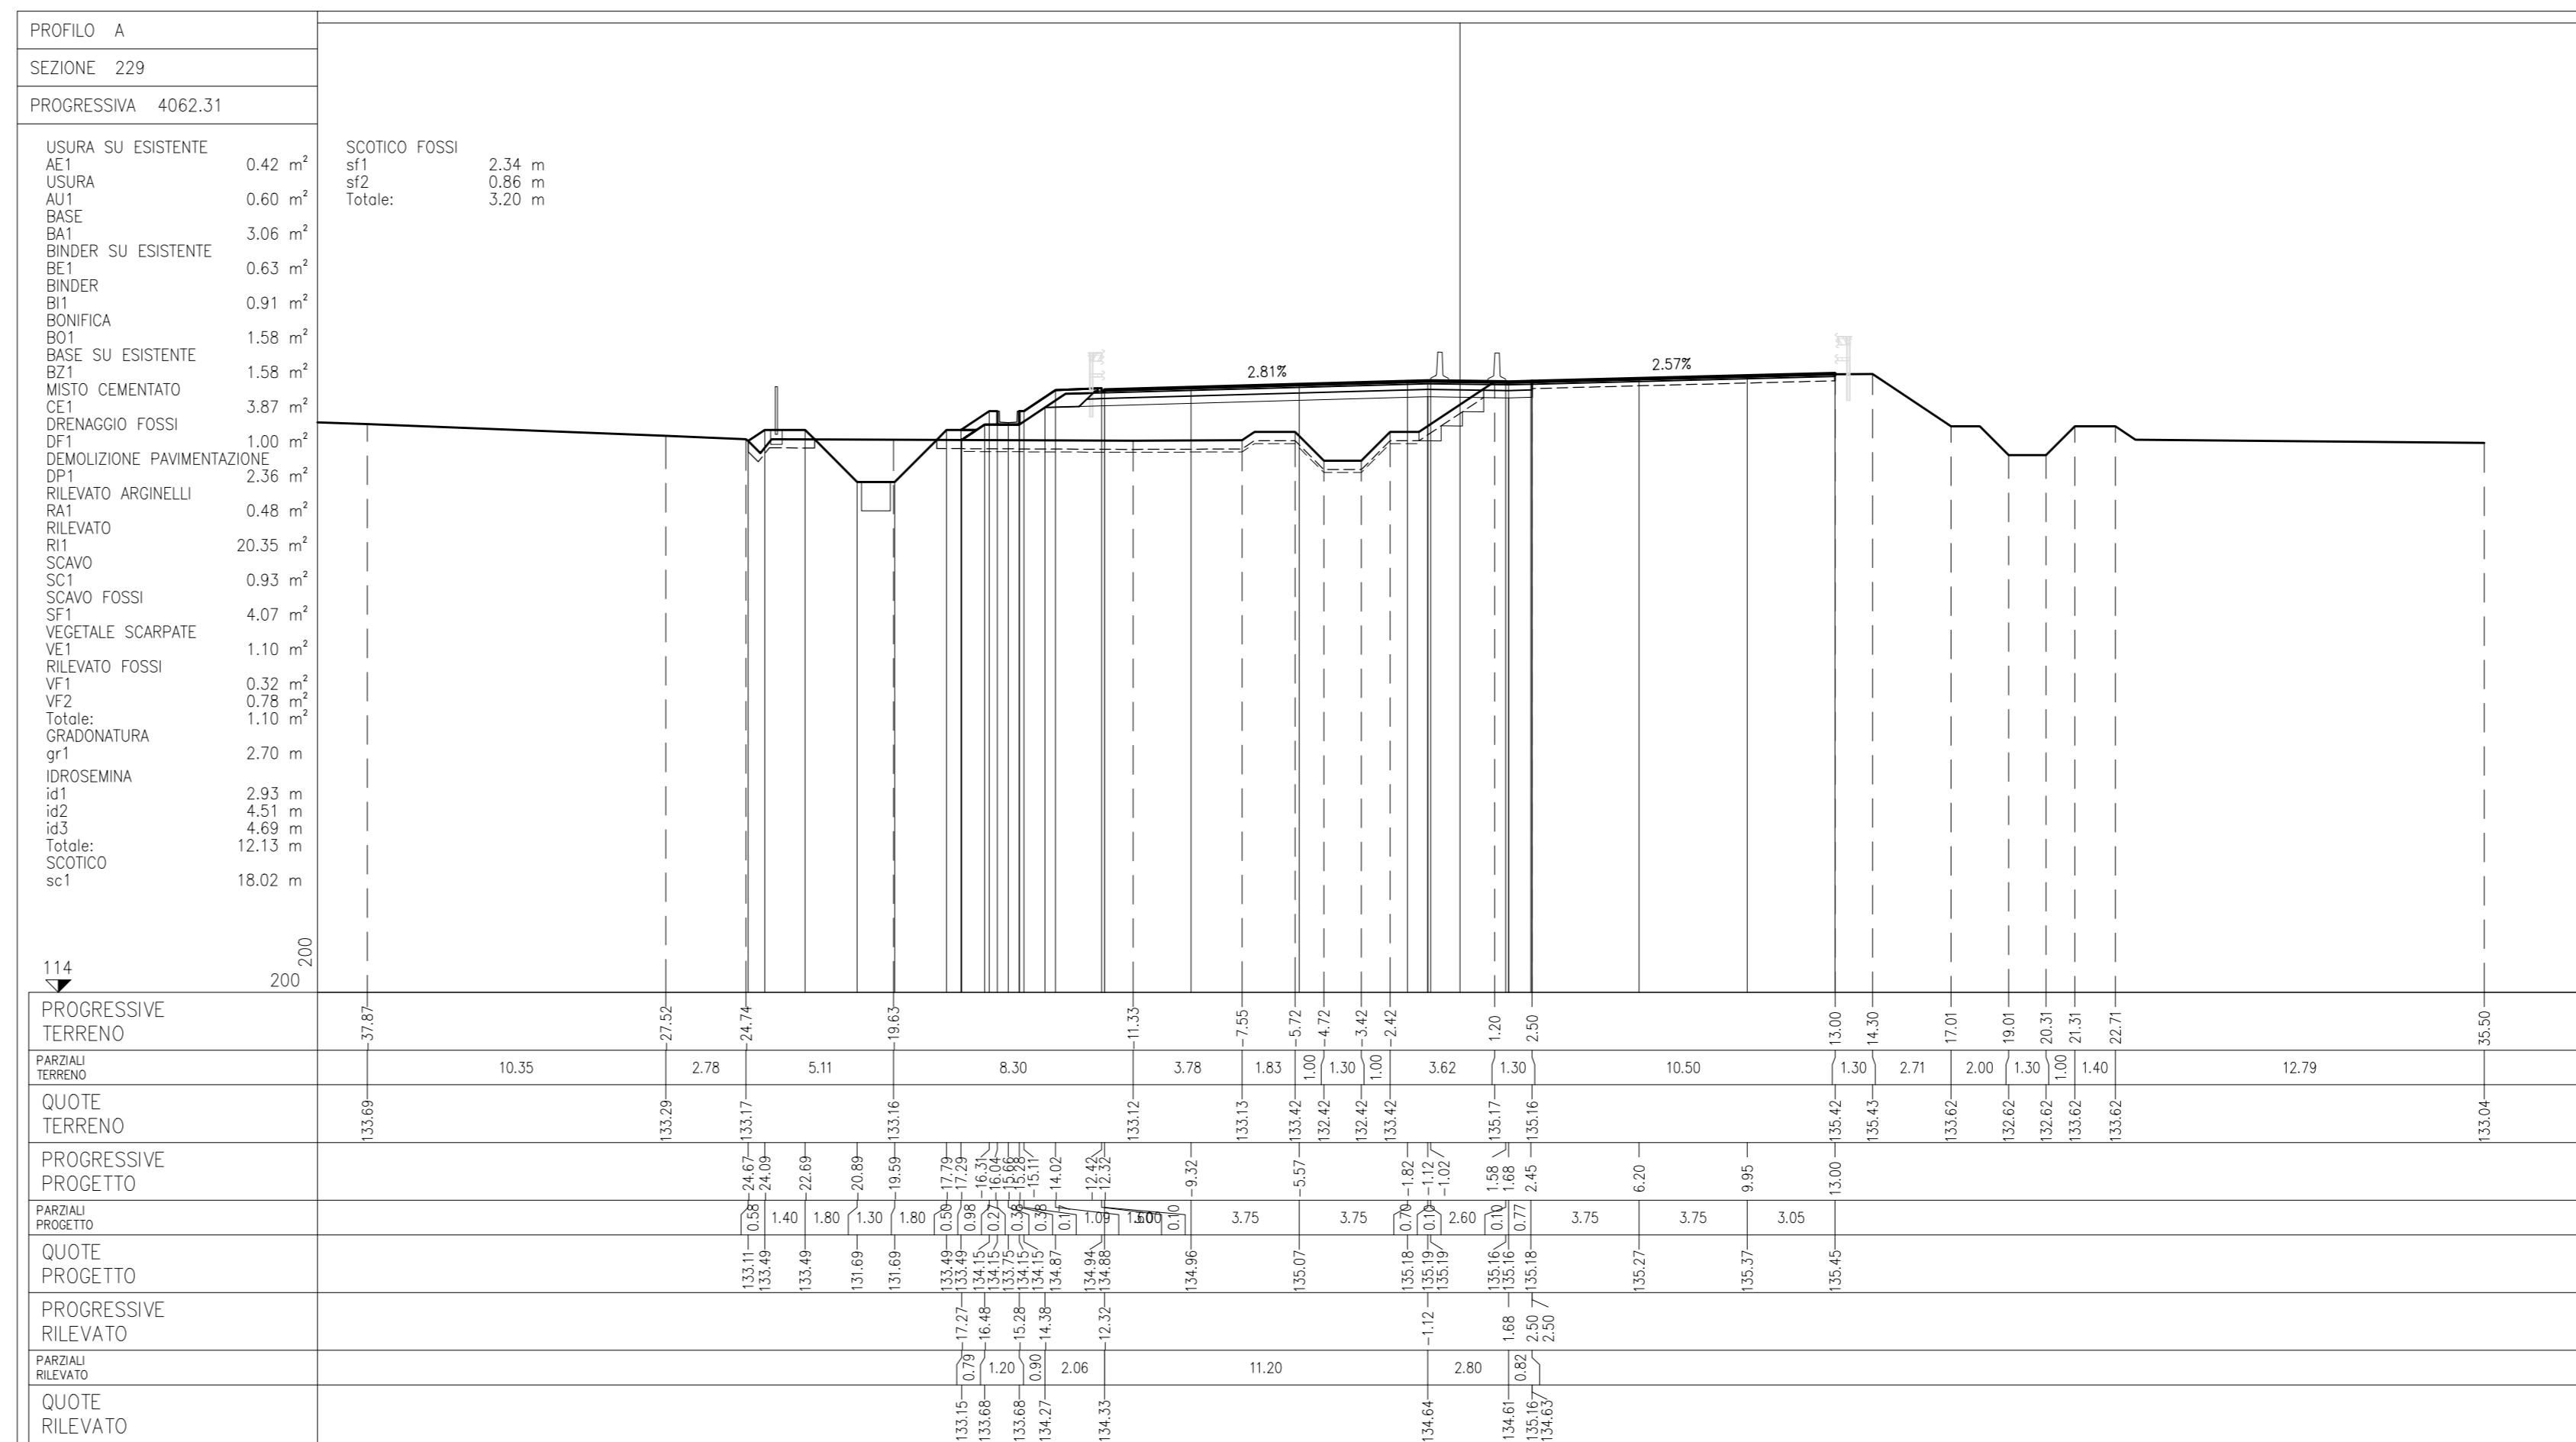
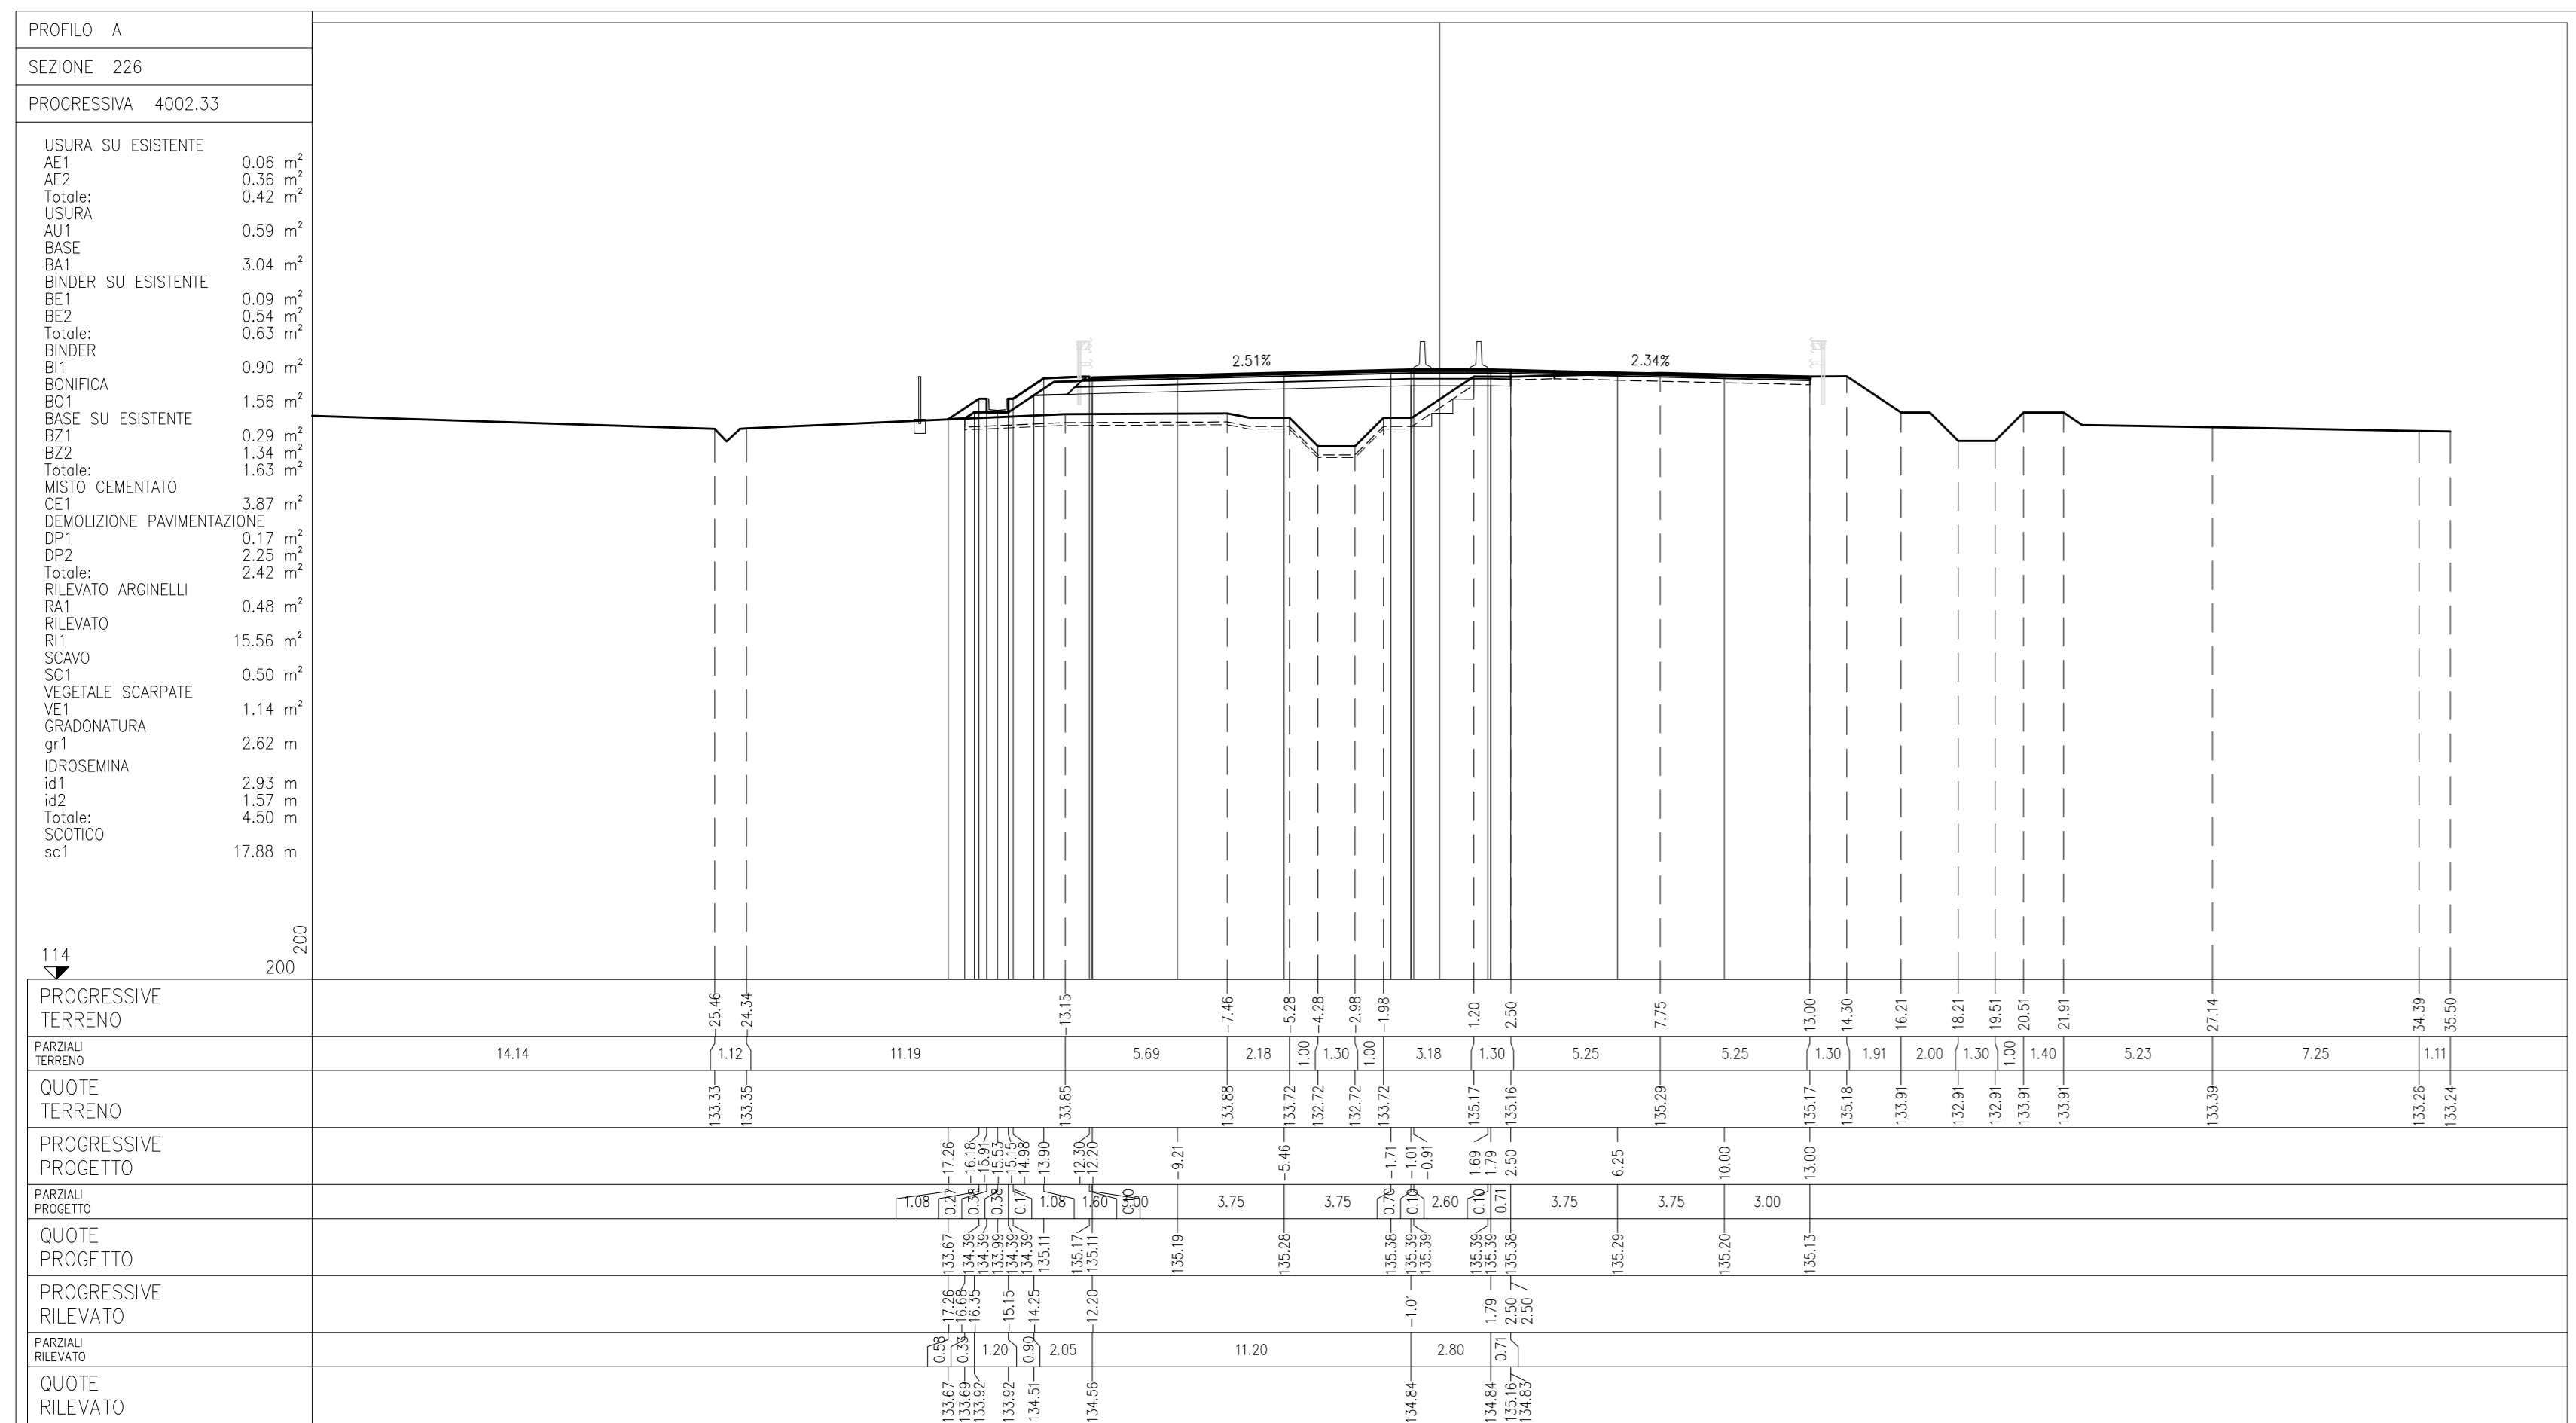
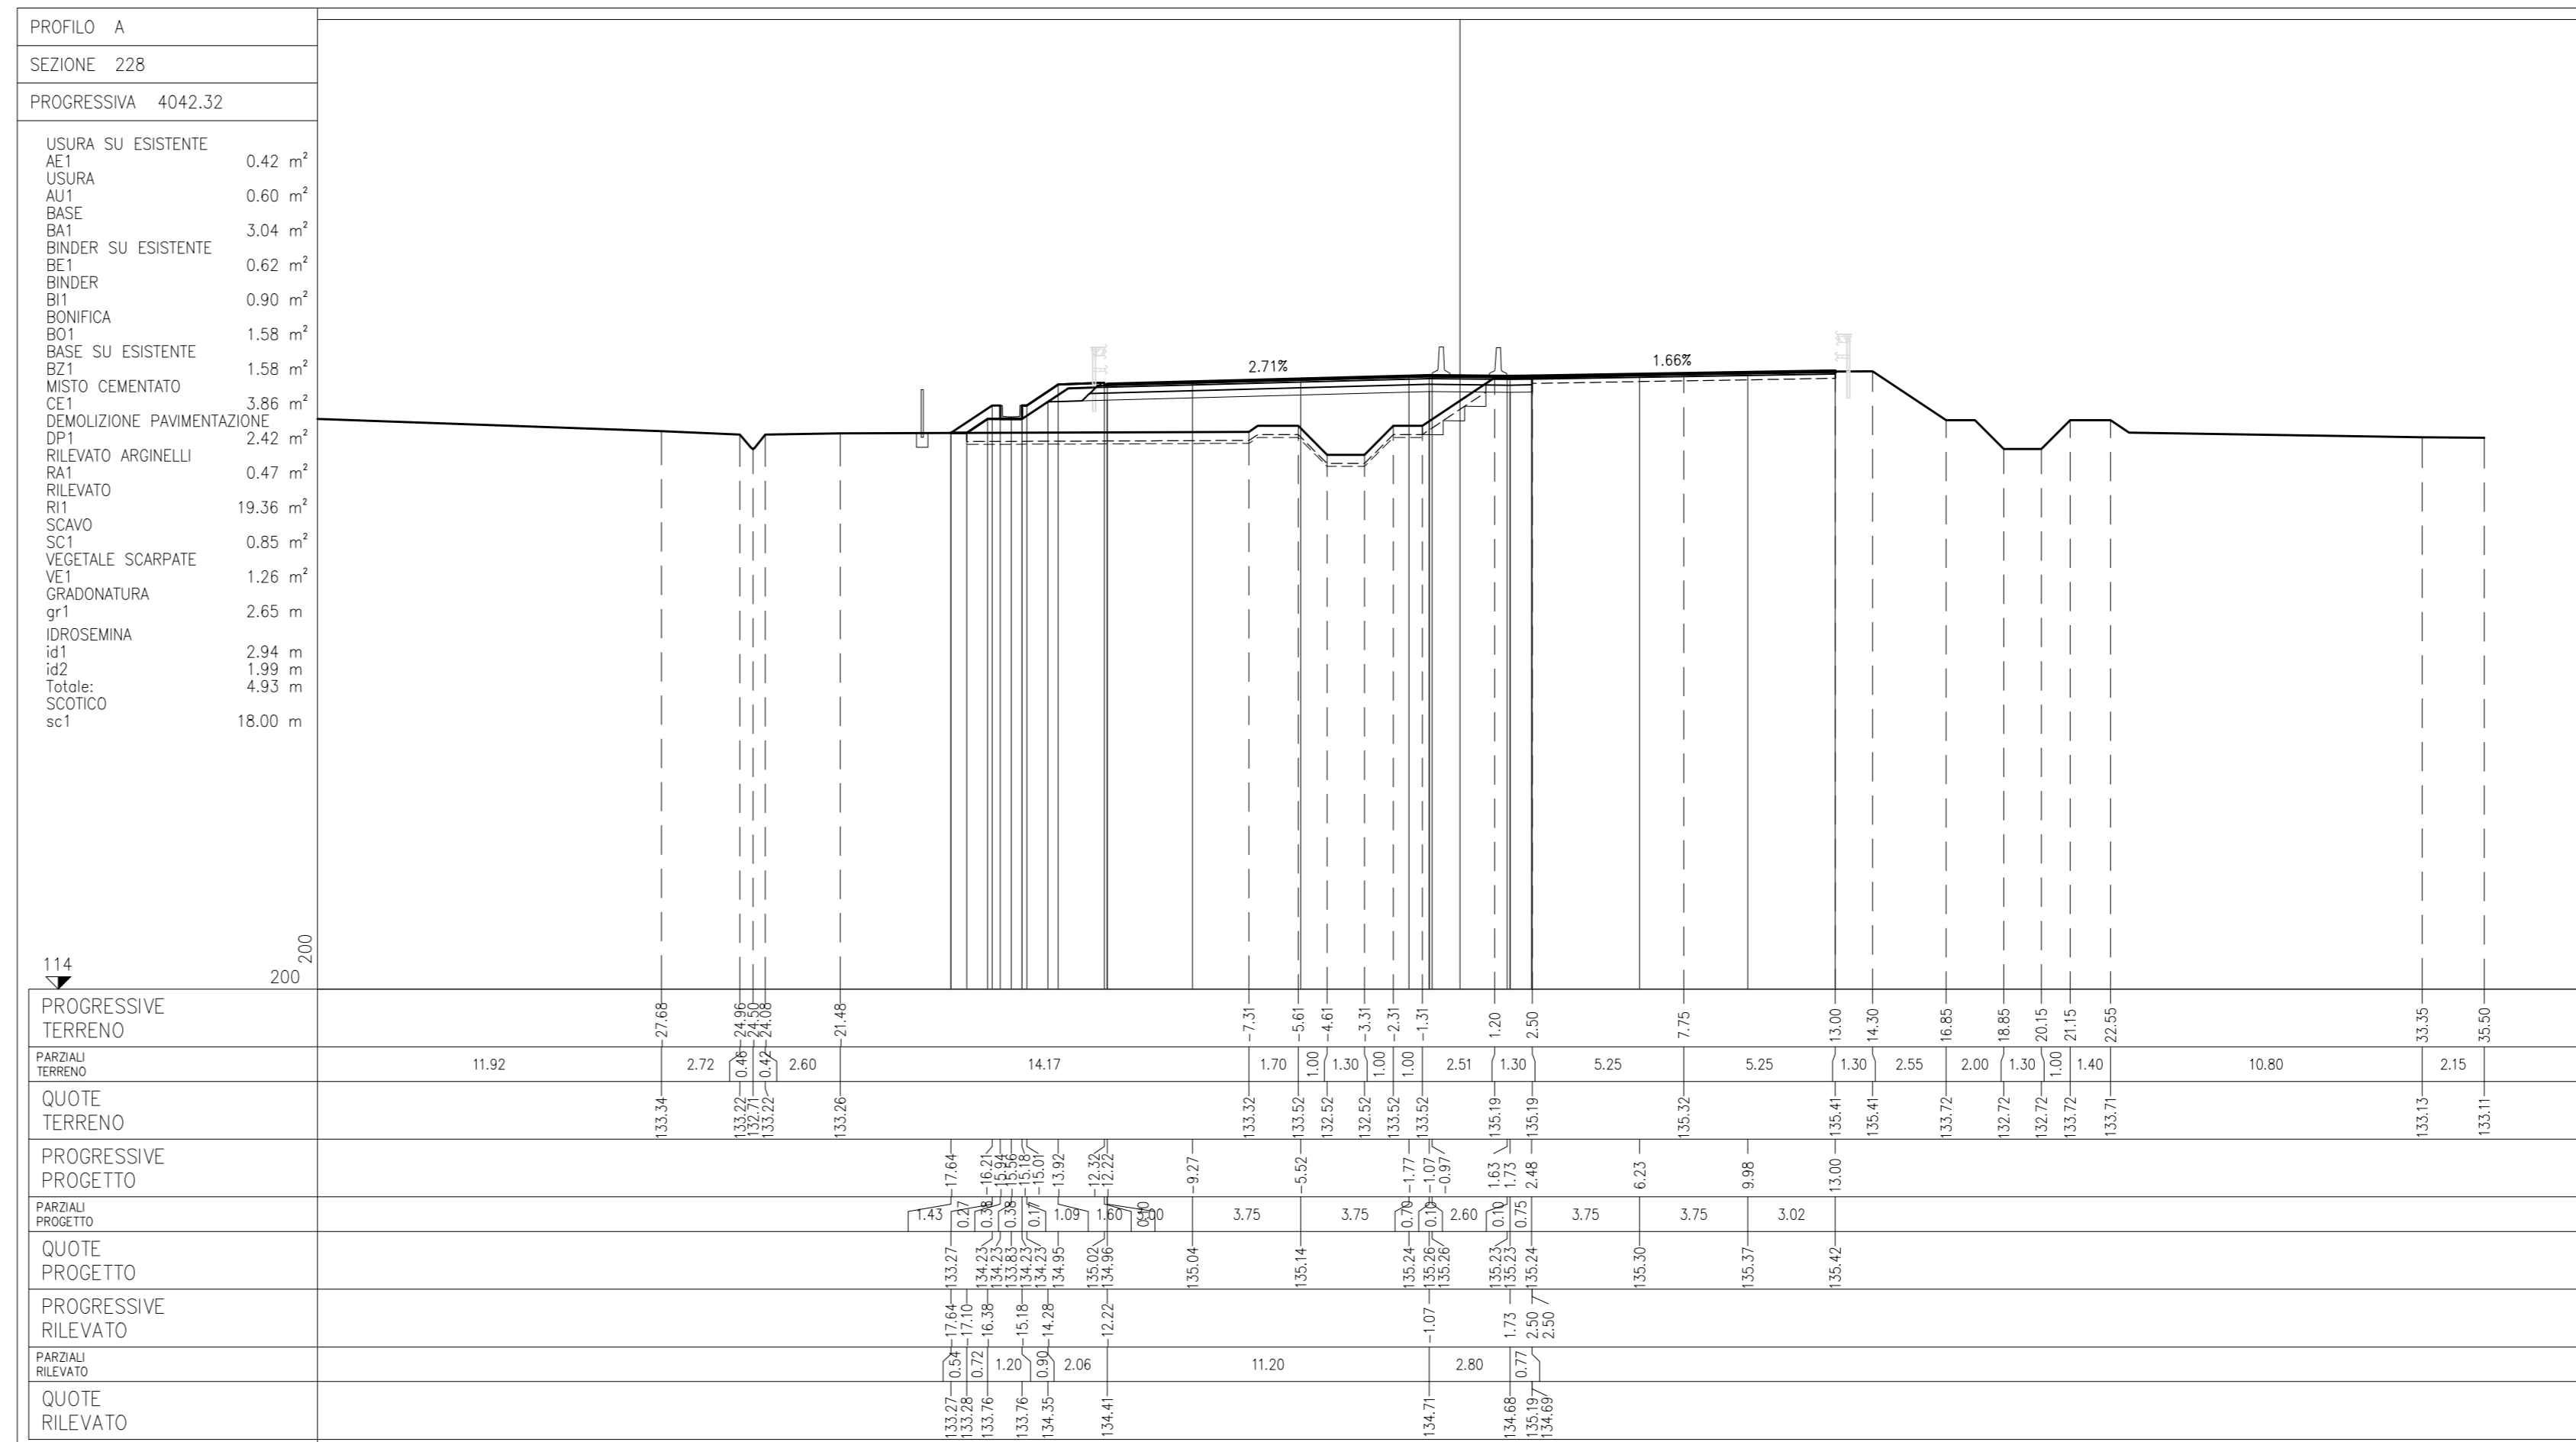


NOTE

LEGENDA

CARATTERISTICHE DEI MATERIALI

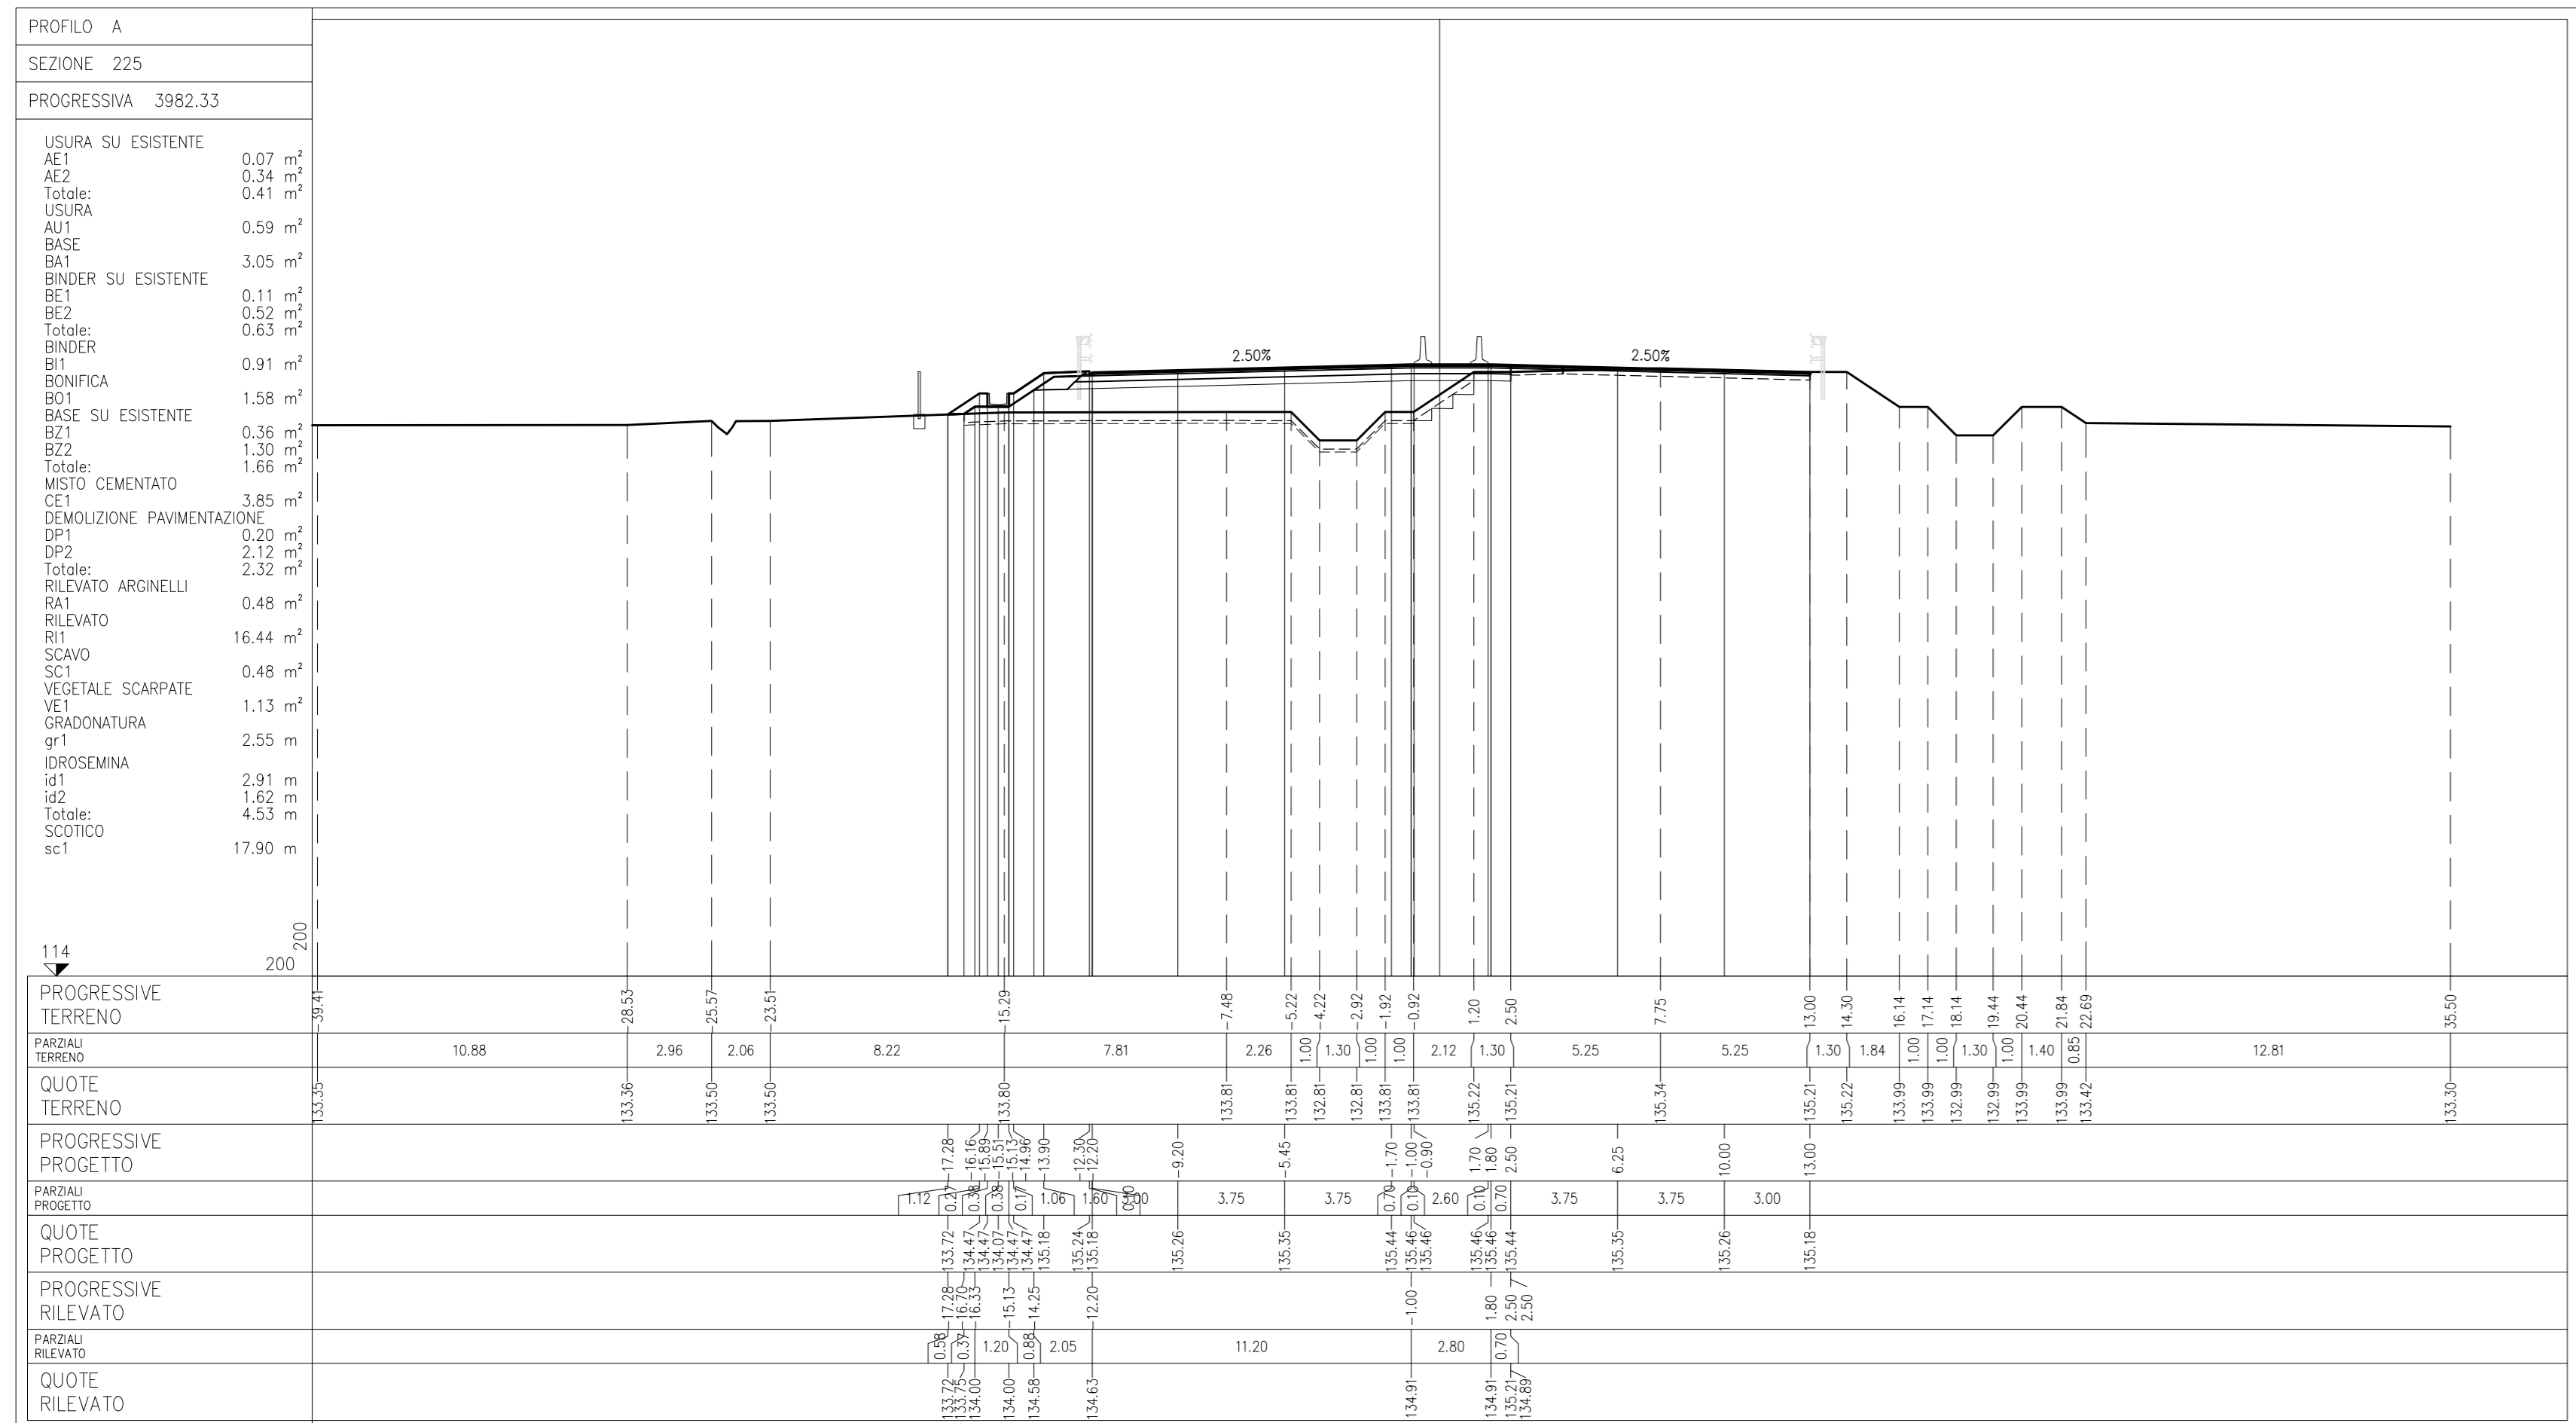

CONCEDENTE  
CONCESSIONARI  
AUTOSTRADALI  
LOMBARDI

CONCESSIONARIA  
SOCIETA' DI PROGETTO  
BREBEI SPA

CUP E31B0500390007

### COLLEGAMENTO AUTOSTRADALE DI CONNESSIONE TRA LE CITA' DI BRESCIA E MILANO

PROCEDURA AUTORIZZATIVA D. LGS 163/2006  
DELIBERA C.I.P.E. DI APPROVAZIONE DEL PROGETTO DEFINITIVO N° 19/2016

## INTERCONNESSIONE A35-A4 PROGETTO ESECUTIVO

I-INTERCONNESSIONE  
II-INTERCONNESSIONE A35-A4

RIAX2 - ADEGUAMENTO RADDOPPIO CARREGGIATA RILEVATO RIAX2 PROGR. 3+800 - 4+800

**SEZIONI TRASVERSALI**

TAVOLA 3/11

PROGETTAZIONE:  
**interconnessione** s.p.a.

IL PROGETTISTA RESPONSABILE INGEGNERE  
PRESSIONE SPECIFICAZIONE  
**MIRSA PIZZOTTI & C. S.p.A.**  
C.A.B. 18 - V.le Venezia, 15  
Orario degli Ing. 6.30 - 18.00

VERIFICA:  
ING. DIRETTORE TECNICO  
**MIRSA PIZZOTTI & C. S.p.A.**  
C.A.B. 18 - V.le Venezia, 15  
Orario degli Ing. 6.30 - 18.00

IL CONCEDENTE

IL CONCESSIONARIO