

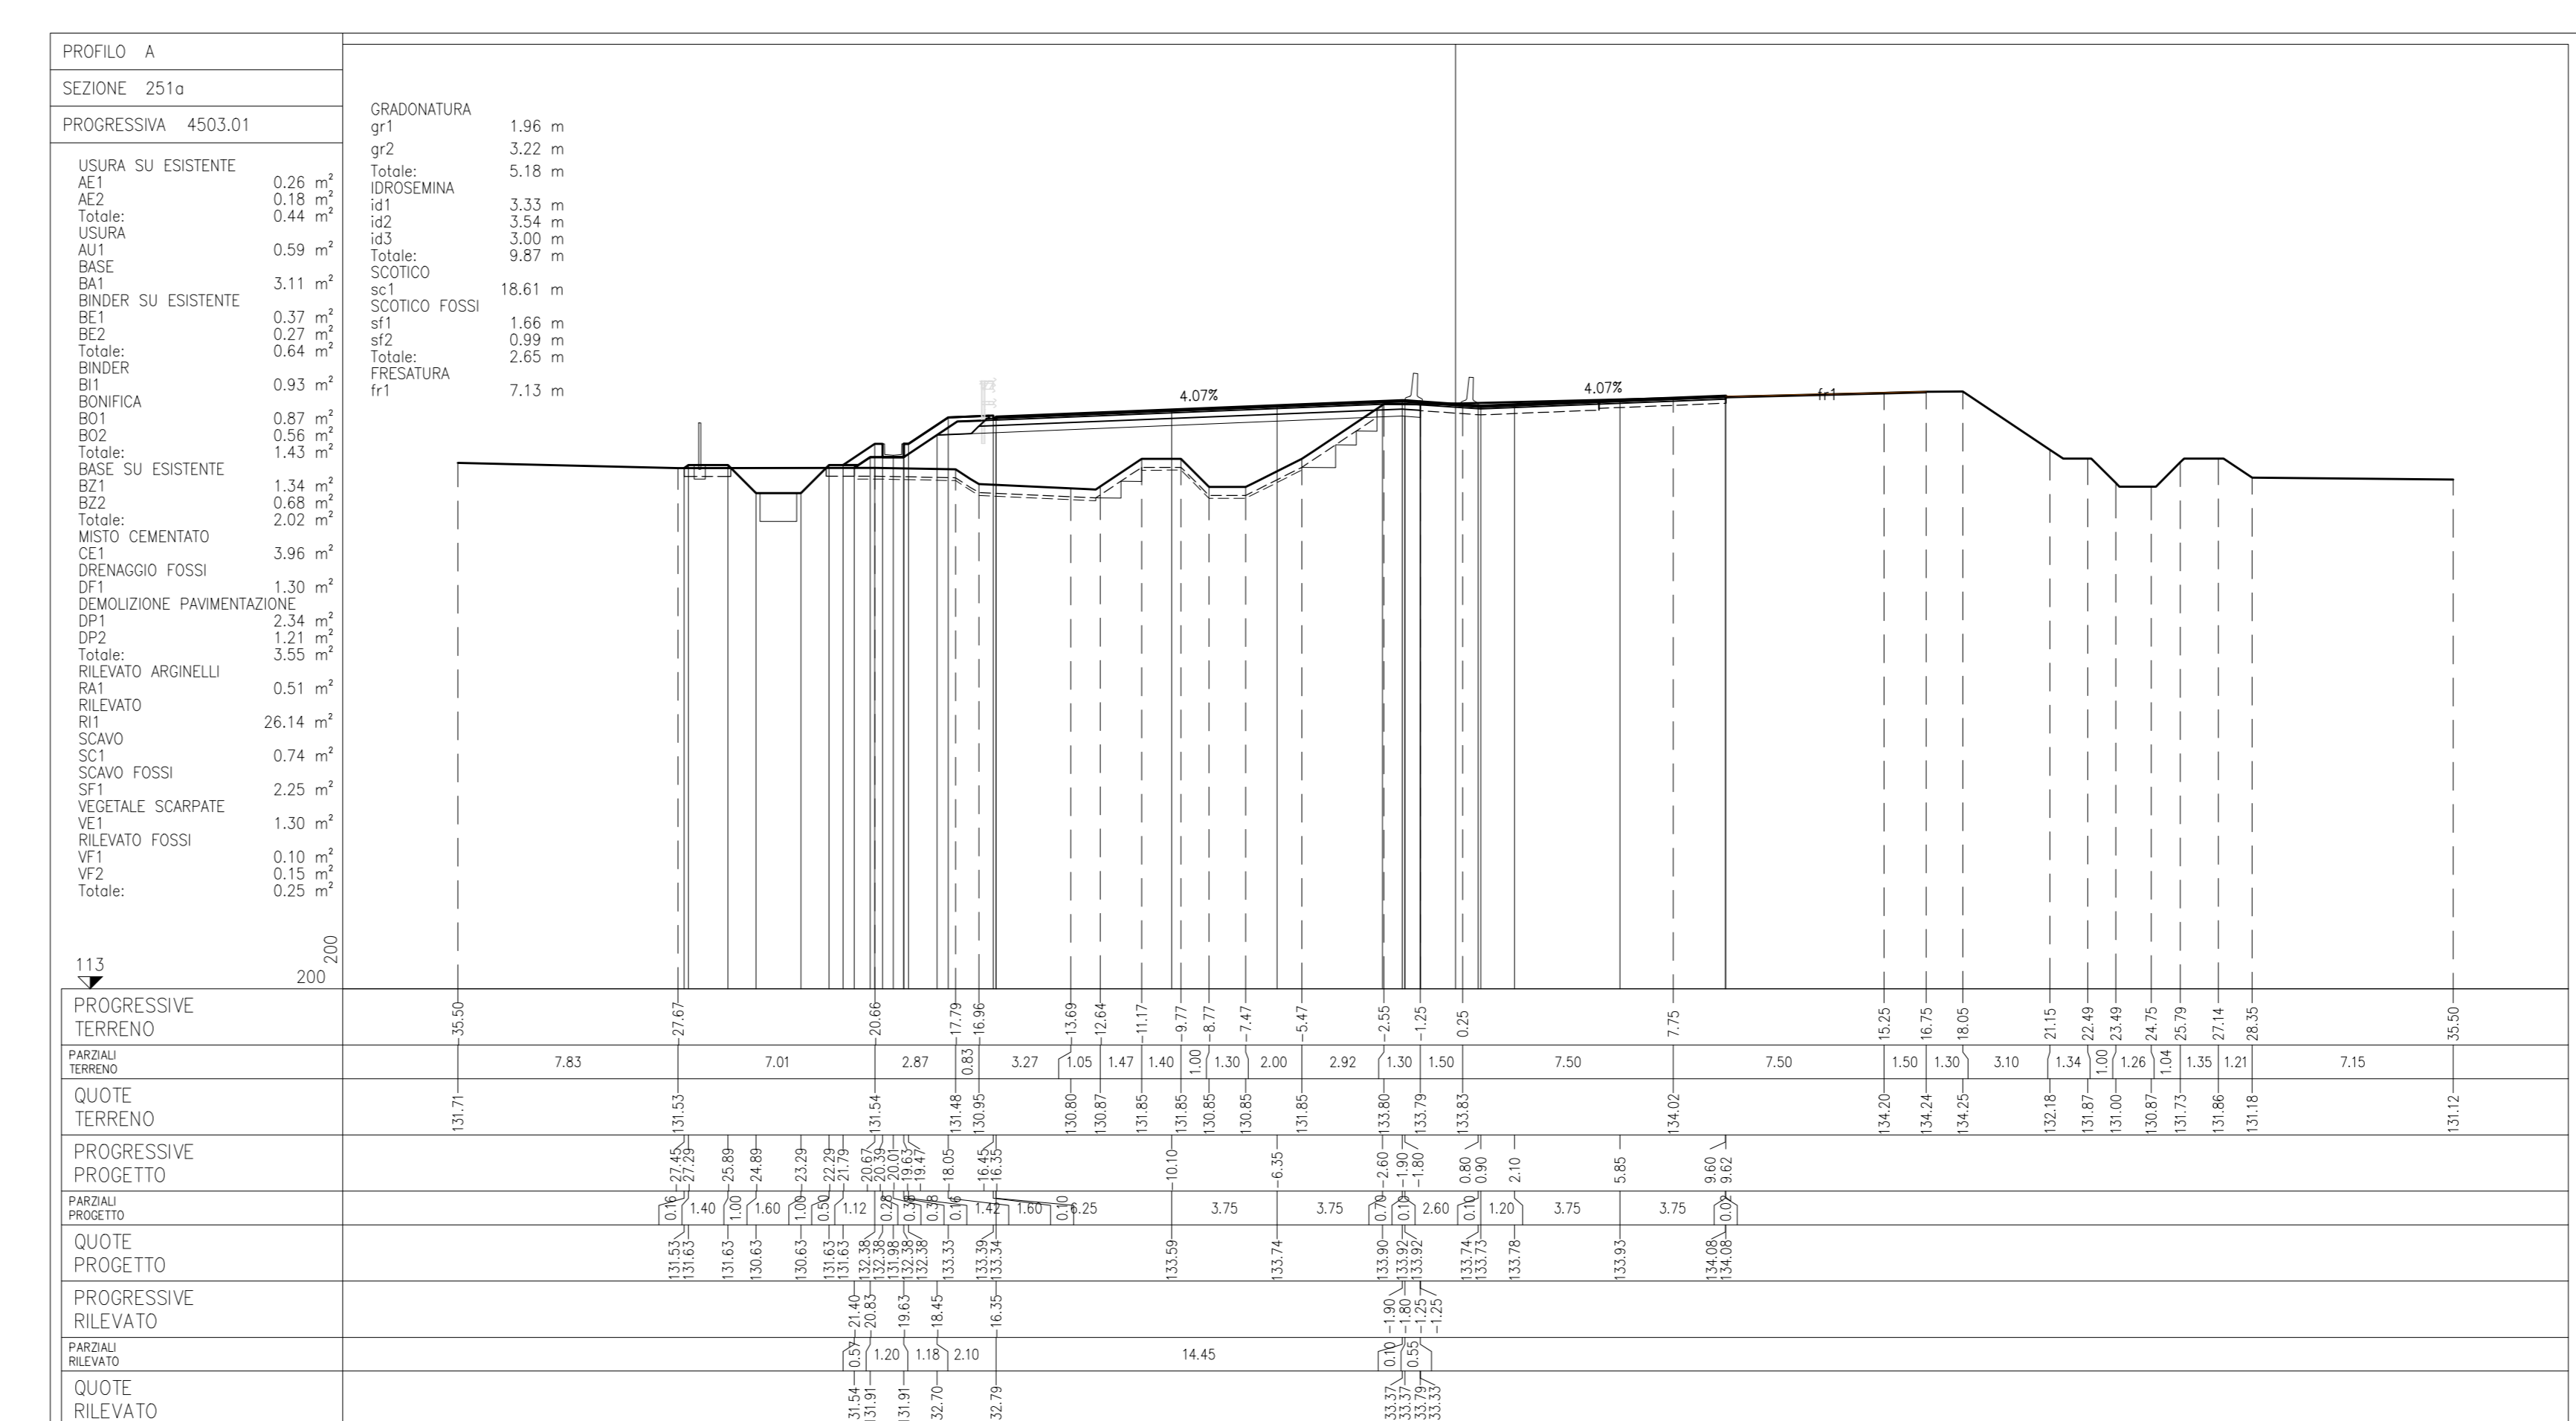
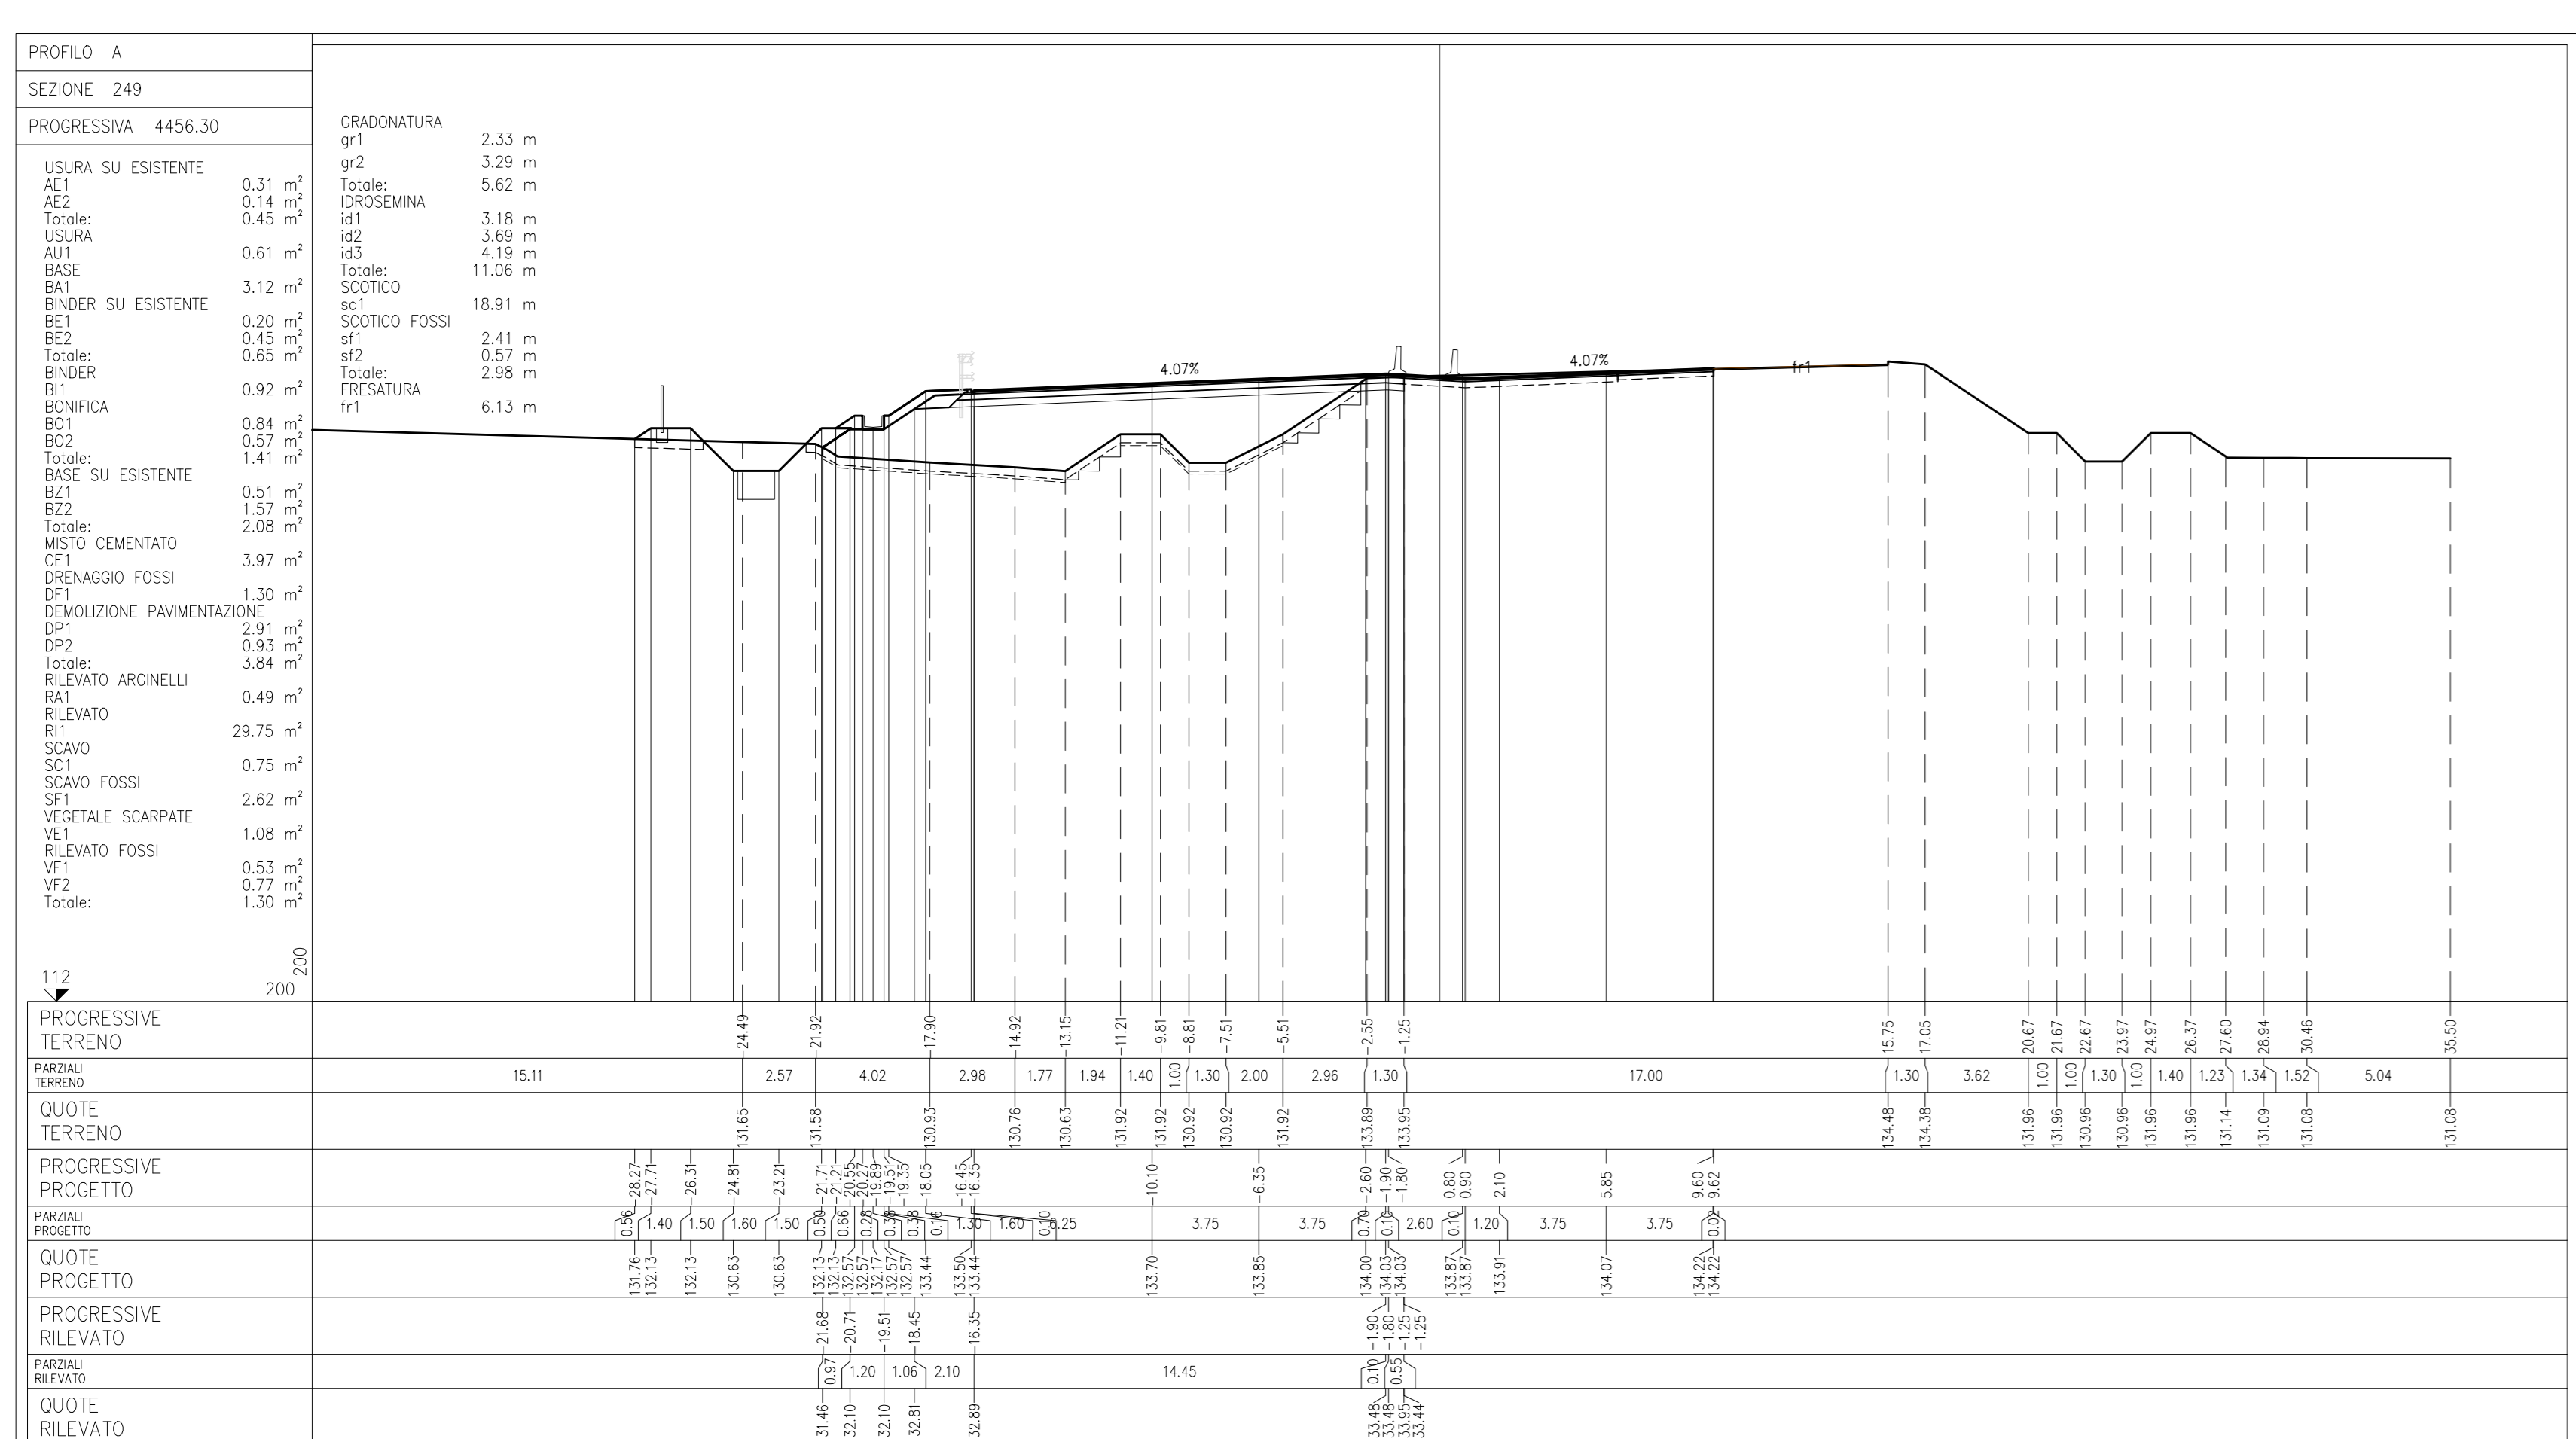


NOTE

LEGENDA

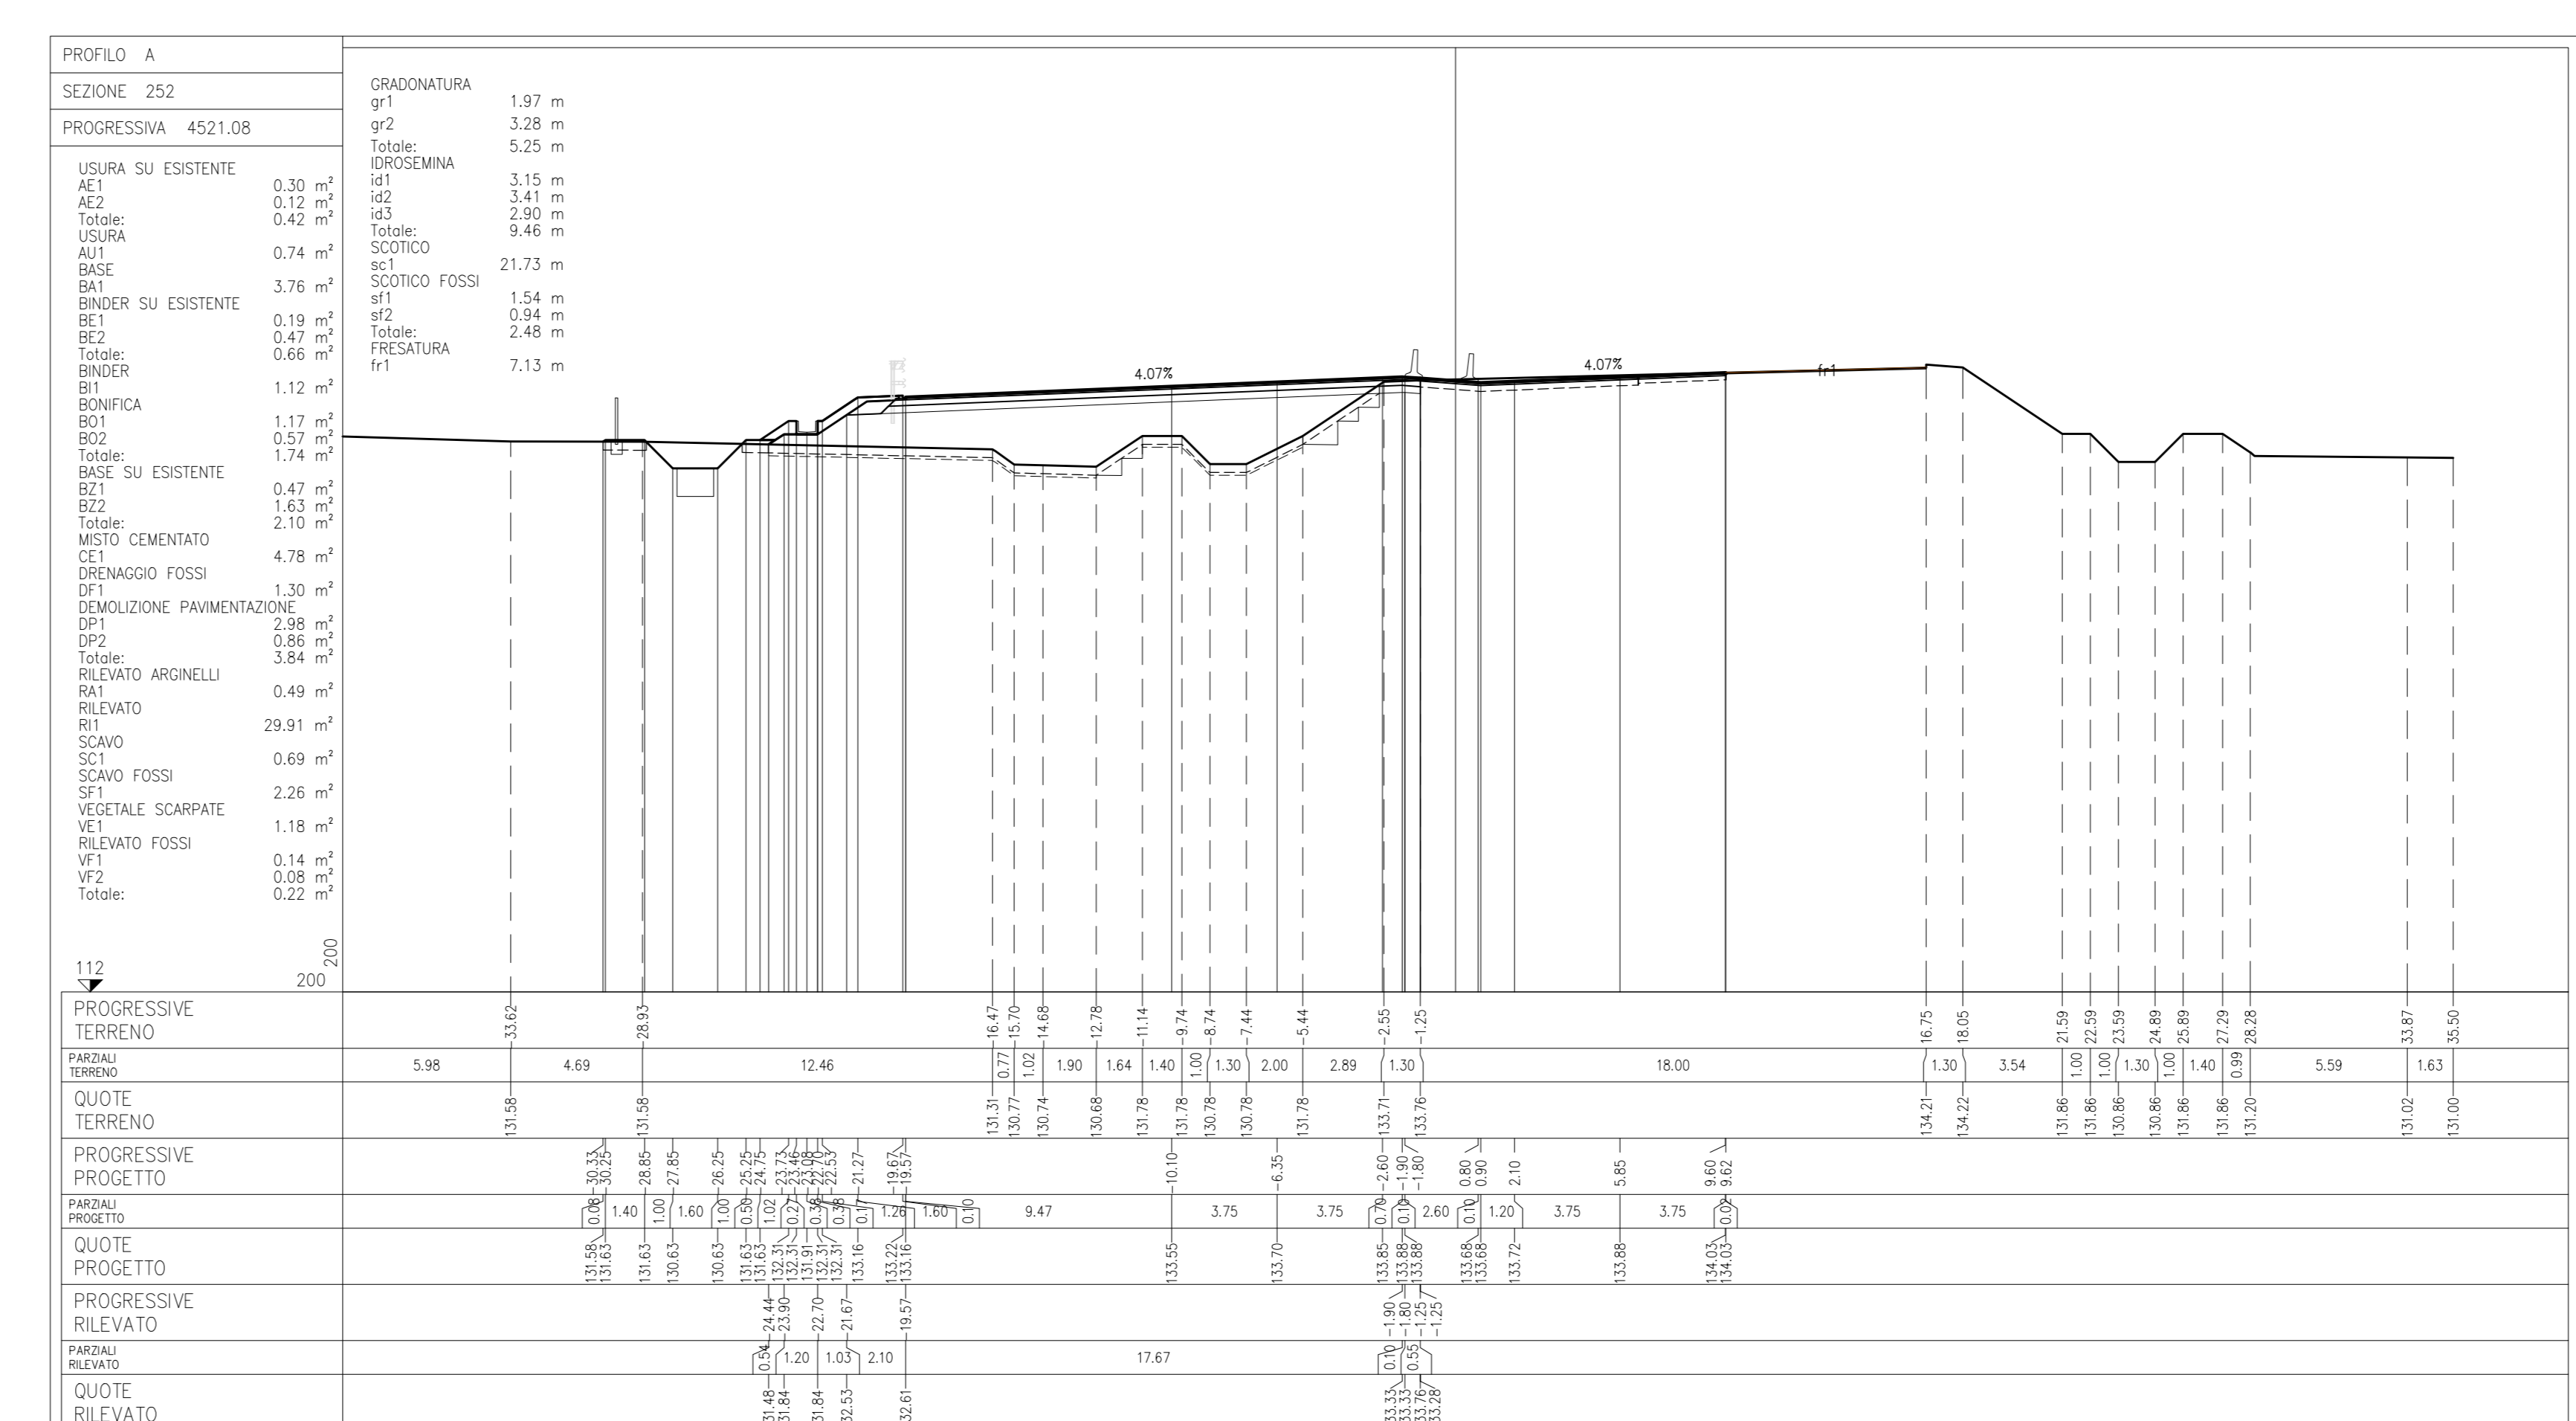

CARATTERISTICHE DEI MATERIALI

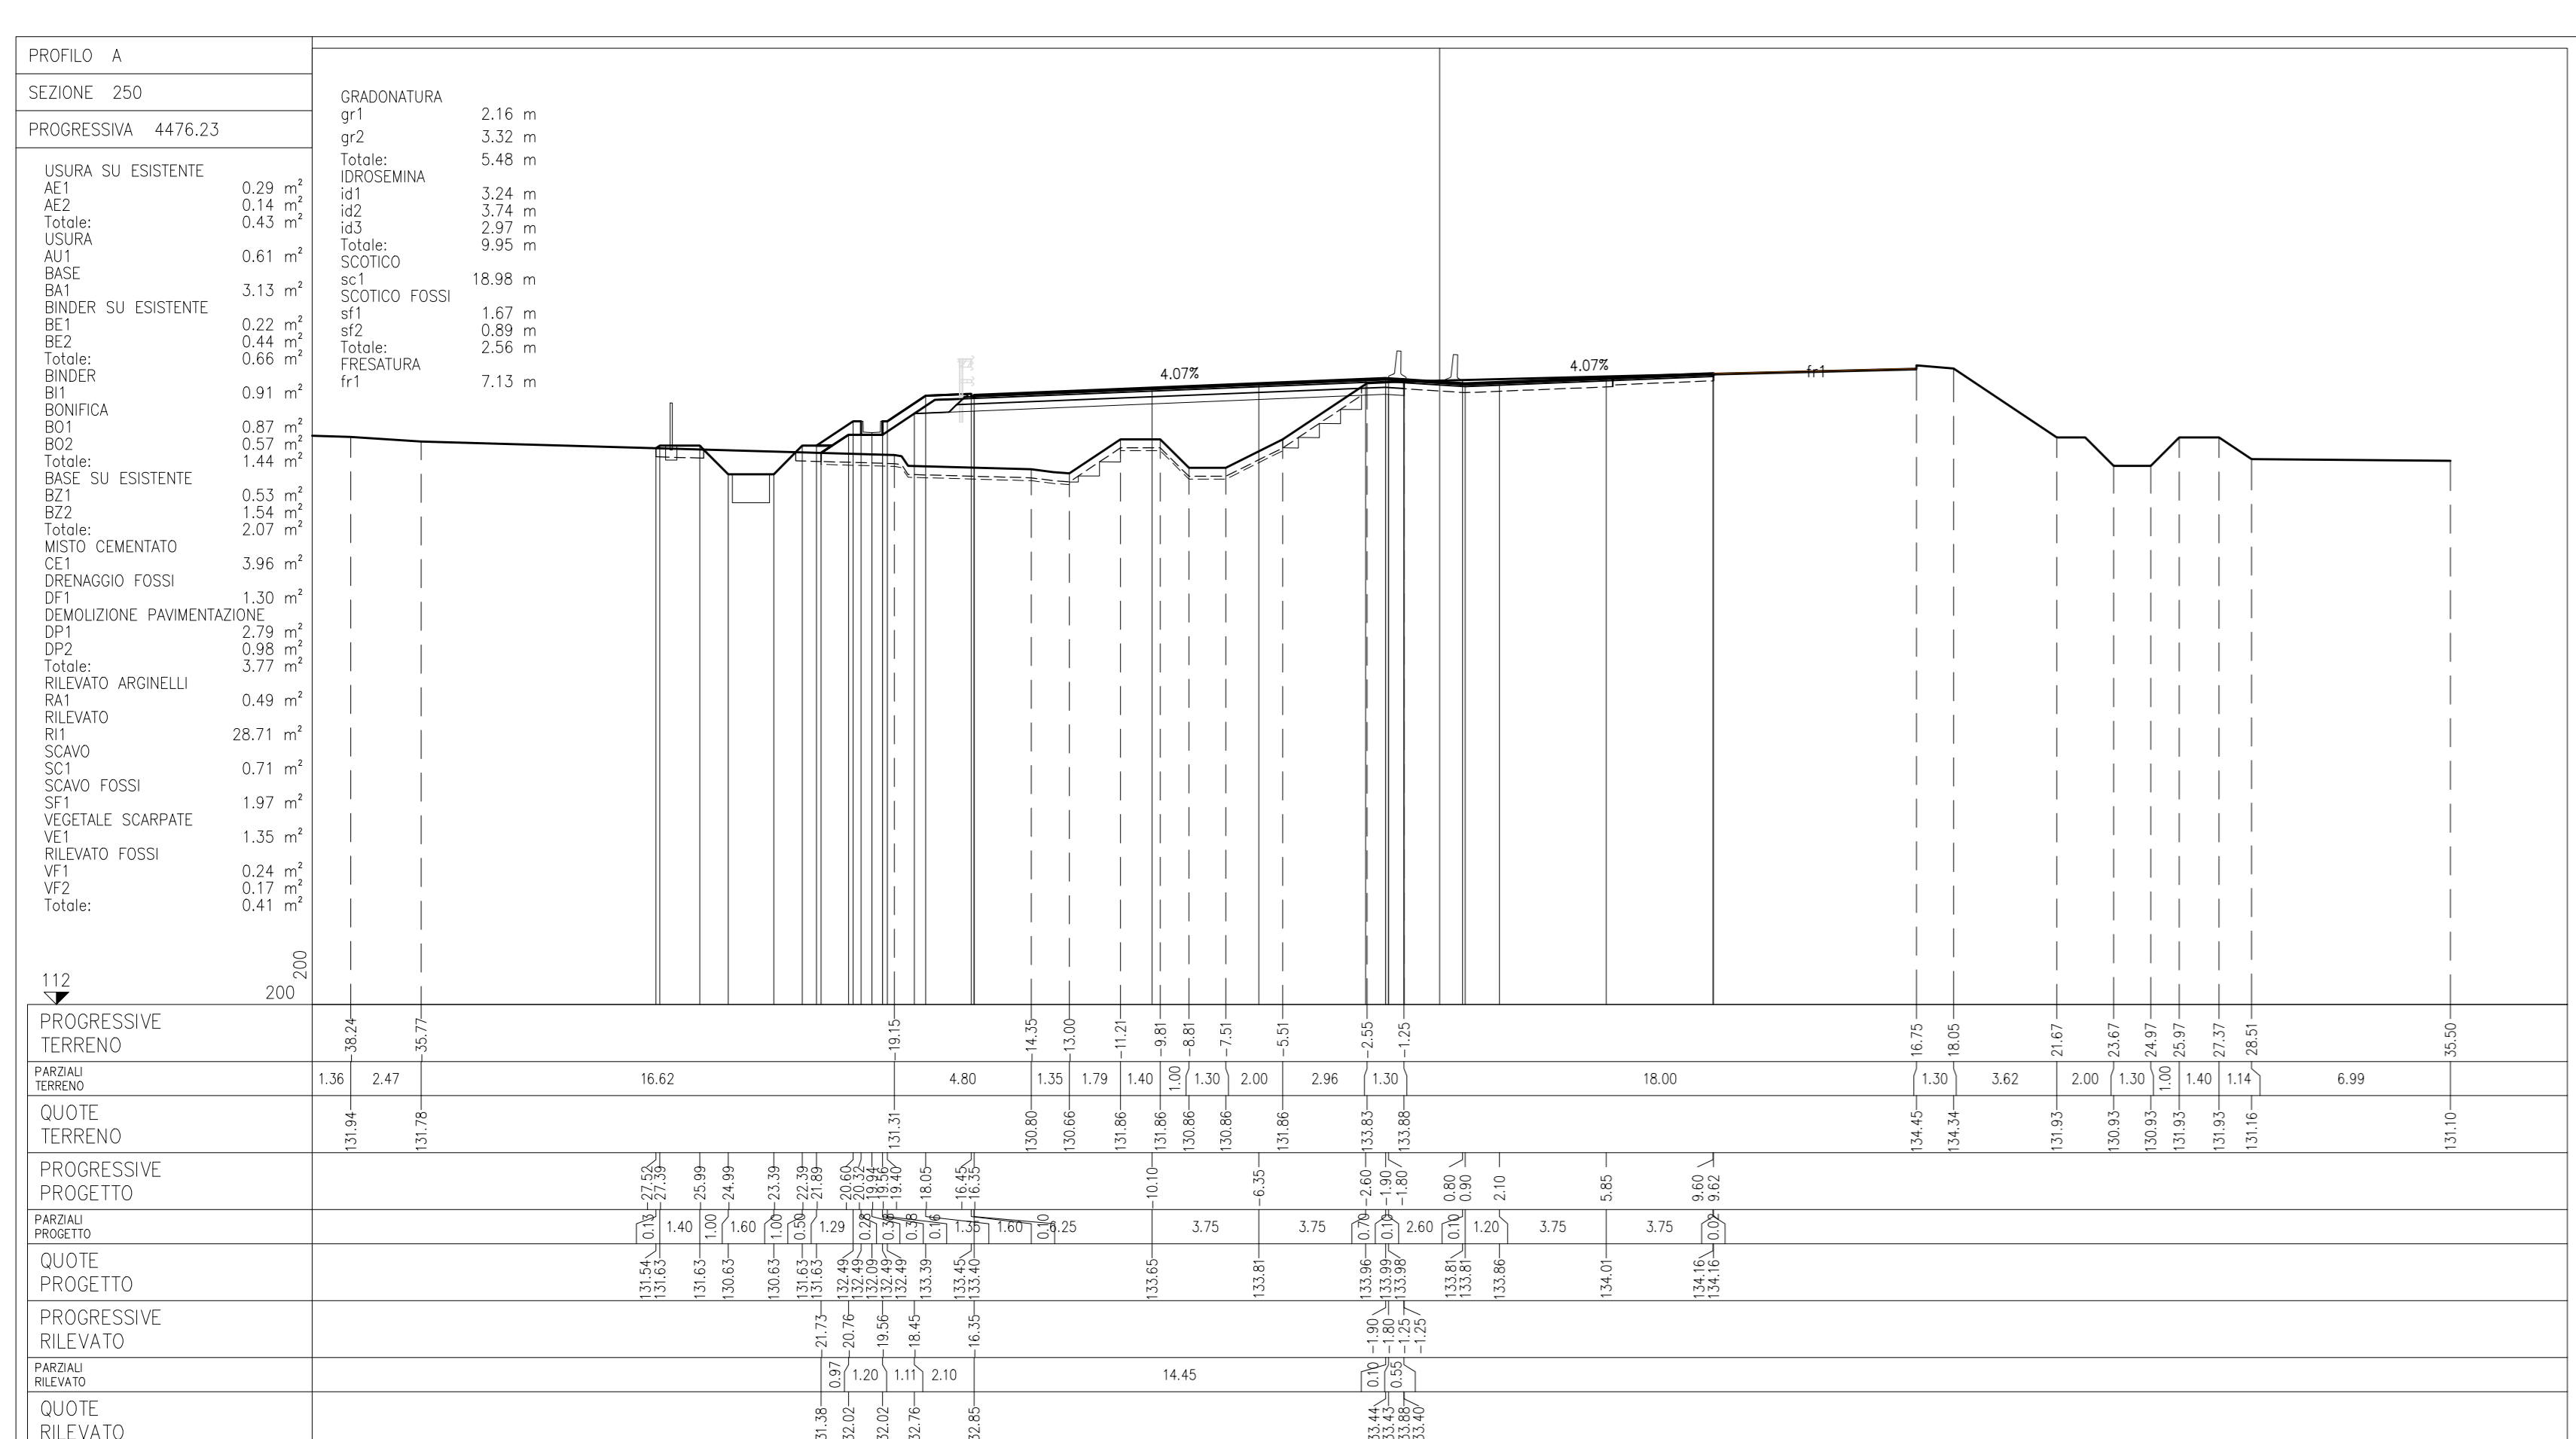

CONCEDENTE: CONCESSIONI AUTOSTRADALI LOMBARDE

CONCESSIONARIA: SOCIETA' DI PROGETTO BREBES SPA

CUP E31B05000390007

COLLEGAMENTO AUTOSTRADALE DI CONNESSIONE TRA LE CITTÀ DI BRESCIA E MILANO

PROCEDEA AUTORIZZATIVA D. LGS 163/2006
DELIBERA C.I.P.E. DI APPROVAZIONE DEL PROGETTO DEFINITIVO N° 19/2016

INTERCONNESSIONE A35-A4 PROGETTO ESECUTIVO

I-INTERCONNESSIONE
II-INTERCONNESSIONE A35-A4

RIAX2 - ADEGUAMENTO RADDOPPIO CARREGGIATA RILEVATO RIA202 PROGR. 3+800 - 4+800

SEZIONI TRASVERSALI
TAVOLA 7/11

PROGETTAZIONE: **interconnessione** S.p.A.

VERIFICA: **APPROVATO BDT**

IL PROGETTISTA RESPONSABILE INTERAGIONE: **MIRSA PIZZANTI & C. S.p.A.**
Prestazioni Operative: **MIRSA PIZZANTI & C. S.p.A.**
Via: 18 - 25012 - BRESCIA - Italia
Tel: 030 4340000 - Fax: 030 4340001
E-mail: info@mirsapizzanti.it

IL DIRETTORE TECNICO: **MIRSA PIZZANTI & C. S.p.A.**
Via: 18 - 25012 - BRESCIA - Italia
Tel: 030 4340000 - Fax: 030 4340001
E-mail: info@mirsapizzanti.it

| I.D. | | IDENTIFICAZIONE | | ELABORAZIONE | | DATA | |
|--------|-----------|-----------------|-----------|--------------|-----------|------|-----------|
| NUMERO | REVISIONE | DATA | REDAZIONE | DATA | REDAZIONE | DATA | REDAZIONE |
| 65229 | 04 | SZ | E | I1 | RI | AX2 | 00 |
| | | | | | | | 00 |
| | | | | | | | 007 |
| | | | | | | | 00 |
| | | | | | | | A |
| | | | | | | | 00 |

ELABORAZIONE PROGETTUALE

| PROF. | REDAZIONE | DATA | REDAZIONE | DATA | REDAZIONE | DATA | REDAZIONE |
|-------|-----------|------|-----------|------|-----------|------|-----------|
| 1 | | | | | | | |
| 2 | | | | | | | |

REVISIONE

| PROF. | REDAZIONE | DATA | REDAZIONE | DATA | REDAZIONE | DATA | REDAZIONE |
|-------|-----------|------|-----------|------|-----------|------|-----------|
| 1 | | | | | | | |
| 2 | | | | | | | |

IL CONCEDENTE: CONCESSIONI AUTOSTRADALI LOMBARDE

IL CONCESSIONARIO: SOCIETA' DI PROGETTO BREBES SPA