PROFILO A

SEZIONE 269

PROGRESSIVA 4760.36

USURA SU ESISTENTE
AE1 0.38 m²
AE2 0.18 m²
Totale: 0.56 m²
USURA
AU1 0.50 m²
BASE
BA1 2.67 m²
BINDER SU ESISTENTE
BE1 0.27 m²
BE2 0.57 m²
Totale: 0.84 m²
BINDER
BI1 0.81 m²
BONIFICA
BO1 0.42 m²
BASE SU ESISTENTE
BZ1 0.66 m²
BZ2 2.01 m²
Totale: 2.67 m²
MISTO CEMENTATO
CE1 3.40 m²
DEMOLIZIONE PAVIMENTAZIONE
DP1 3.99 m²
DP2 1.15 m²
Totale: 5.14 m²
RILEVATO ARGINELLI
RA1 0.48 m²
RILEVATO
RI1 33.98 m²
SCAVO
SC1 0.97 m²
VEGETALE SCARPATE
VE1 0.42 m²
GRADONATURA
gr1 6.43 m
SCOTICO
sc1 9.51 m

111 200

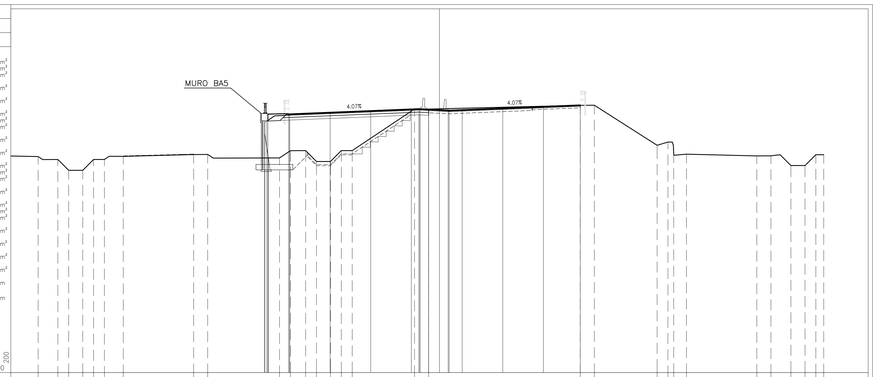

PROGRESSIVE TERRENO
PARZIALI TERRENO
QUOTE TERRENO
PROGRESSIVE PROGETTO
PARZIALI PROGETTO
QUOTE PROGETTO
PROGRESSIVE RILEVATO
PARZIALI RILEVATO
QUOTE RILEVATO

PROFILO A

SEZIONE 270

PROGRESSIVA 4785.17

USURA SU ESISTENTE
AE1 0.34 m²
AE2 0.23 m²
Totale: 0.57 m²
USURA
AU1 0.57 m²
BASE
BA1 2.94 m²
BINDER SU ESISTENTE
BE1 0.34 m²
BE2 0.50 m²
Totale: 0.84 m²
BINDER
BI1 0.86 m²
BONIFICA
BO1 0.51 m²
BASE SU ESISTENTE
BZ1 0.85 m²
BZ2 1.75 m²
Totale: 2.60 m²
MISTO CEMENTATO
CE1 3.73 m²
DEMOLIZIONE PAVIMENTAZIONE
DP1 3.35 m²
DP2 1.45 m²
Totale: 4.80 m²
RILEVATO ARGINELLI
RA1 0.48 m²
RILEVATO
RI1 40.66 m²
SCAVO
SC1 0.89 m²
VEGETALE SCARPATE
VE1 0.42 m²
GRADONATURA
gr1 6.89 m
SCOTICO
sc1 10.76 m

111 200

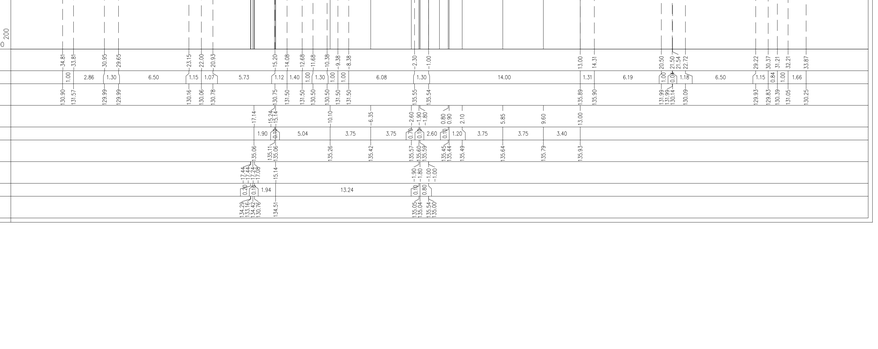

PROGRESSIVE TERRENO
PARZIALI TERRENO
QUOTE TERRENO
PROGRESSIVE PROGETTO
PARZIALI PROGETTO
QUOTE PROGETTO
PROGRESSIVE RILEVATO
PARZIALI RILEVATO
QUOTE RILEVATO

ELABORATI DI RIFERIMENTO

DESCRIZIONE	CODICE

NOTE

LEGENDA

CARATTERISTICHE DEI MATERIALI

CONCEDENTE
CONCESSIONI AUTOSTRADALI LOMBARDE

CONCESSIONARIA
SOCIETÀ DI PROGETTO BREBEMI SPA

CUP E31B05000390007

COLLEGAMENTO AUTOSTRADALE DI CONNESSIONE TRA LE CITTA' DI BRESCIA E MILANO

PROCEDURA AUTORIZZATIVA D. LGS 163/2006
DELIBERA C.I.P.E. DI APPROVAZIONE DEL PROGETTO DEFINITIVO N° 19/2016

INTERCONNESSIONE A35-A4 PROGETTO ESECUTIVO

I-INTERCONNESSIONE

I1-INTERCONNESSIONE A35-A4

RIAX2 - ADEGUAMENTO RADDOPPIO CARREGGIATA RILEVATO RIA02 PROGR. 3+800 - 4+800

SEZIONI TRASVERSALI

TAVOLA 11/11

PROGETTAZIONE:
Interconnessione SCARL
IL PROGETTISTA RESPONSABILE INTEGRAZIONE PRESTAZIONI SPECIALISTICHE
IMPRESA PIZZAROTTI & C. S.p.A.
Dott. Ing. Vittorio Bruzzone
Ordine degli Ingegneri di Parma N. 821

IN DIRETTORE TECNICO
IMPRESA PIZZAROTTI & C. S.p.A.
Dott. Ing. Sandro Del Rizzo
Ordine degli Ingegneri di Potenza N. 631

VERIFICA :

APPROVATO SDF

I.D.	IDENTIFICAZIONE ELABORATO															DATA:
	PROTT.	TIPO	FASE	PROG.	LOTTO	OPERA	PROG. OPERA	TRATTO	PARTE	PROGR.	PARTE DOC.	STATO	REV.	SCALA:	LUGLIO 2016
65233	04	SZ	E	I	I1	RI	AX2	00	00	011	00	A	00		1:200

ELABORAZIONE PROGETTUALE
IL PROGETTISTA
PIACENTINI INGEGNERI s.r.l.
Dott. Ing. Marco Piacentini
Ordine degli Ingegneri di Bologna N. 4152

REVISIONE

N.	REV.	DESCRIZIONE	DATA	REDATTO	DATA	CONTROLLATO	DATA	APPROVATO
0	00	EMISSIONE	28/07/2016	PIACENTINI	28/07/2016	MAZZOLI	28/07/2016	MAZZOLI

IL CONCEDENTE
CONCESSIONI AUTOSTRADALI LOMBARDE

IL CONCESSIONARIO
Società di Progetto Brebemi S.p.A.

IL PRESENTE DOCUMENTO NON POTRA' ESSERE COPIATO, RIPRODOTTO O ALTRIMENTI PUBBLICATO, IN TUTTO O IN PARTE, SENZA IL CONSENSO SCRITTO DELLA SAP BREBEMI S.P.A. SON VIETATI NON AUTORIZZATI SARA' PERSEGUITO A NORMA DI LEGGE
THIS DOCUMENT MAY NOT BE COPIED, REPRODUCED OR PUBLISHED, EITHER IN PART OR IN ITS CONTENTS, WITHOUT THE WRITTEN PERMISSION OF SAP BREBEMI S.P.A., UNAUTHORIZED USE WILL BE PROSECUTED BY LAW.