
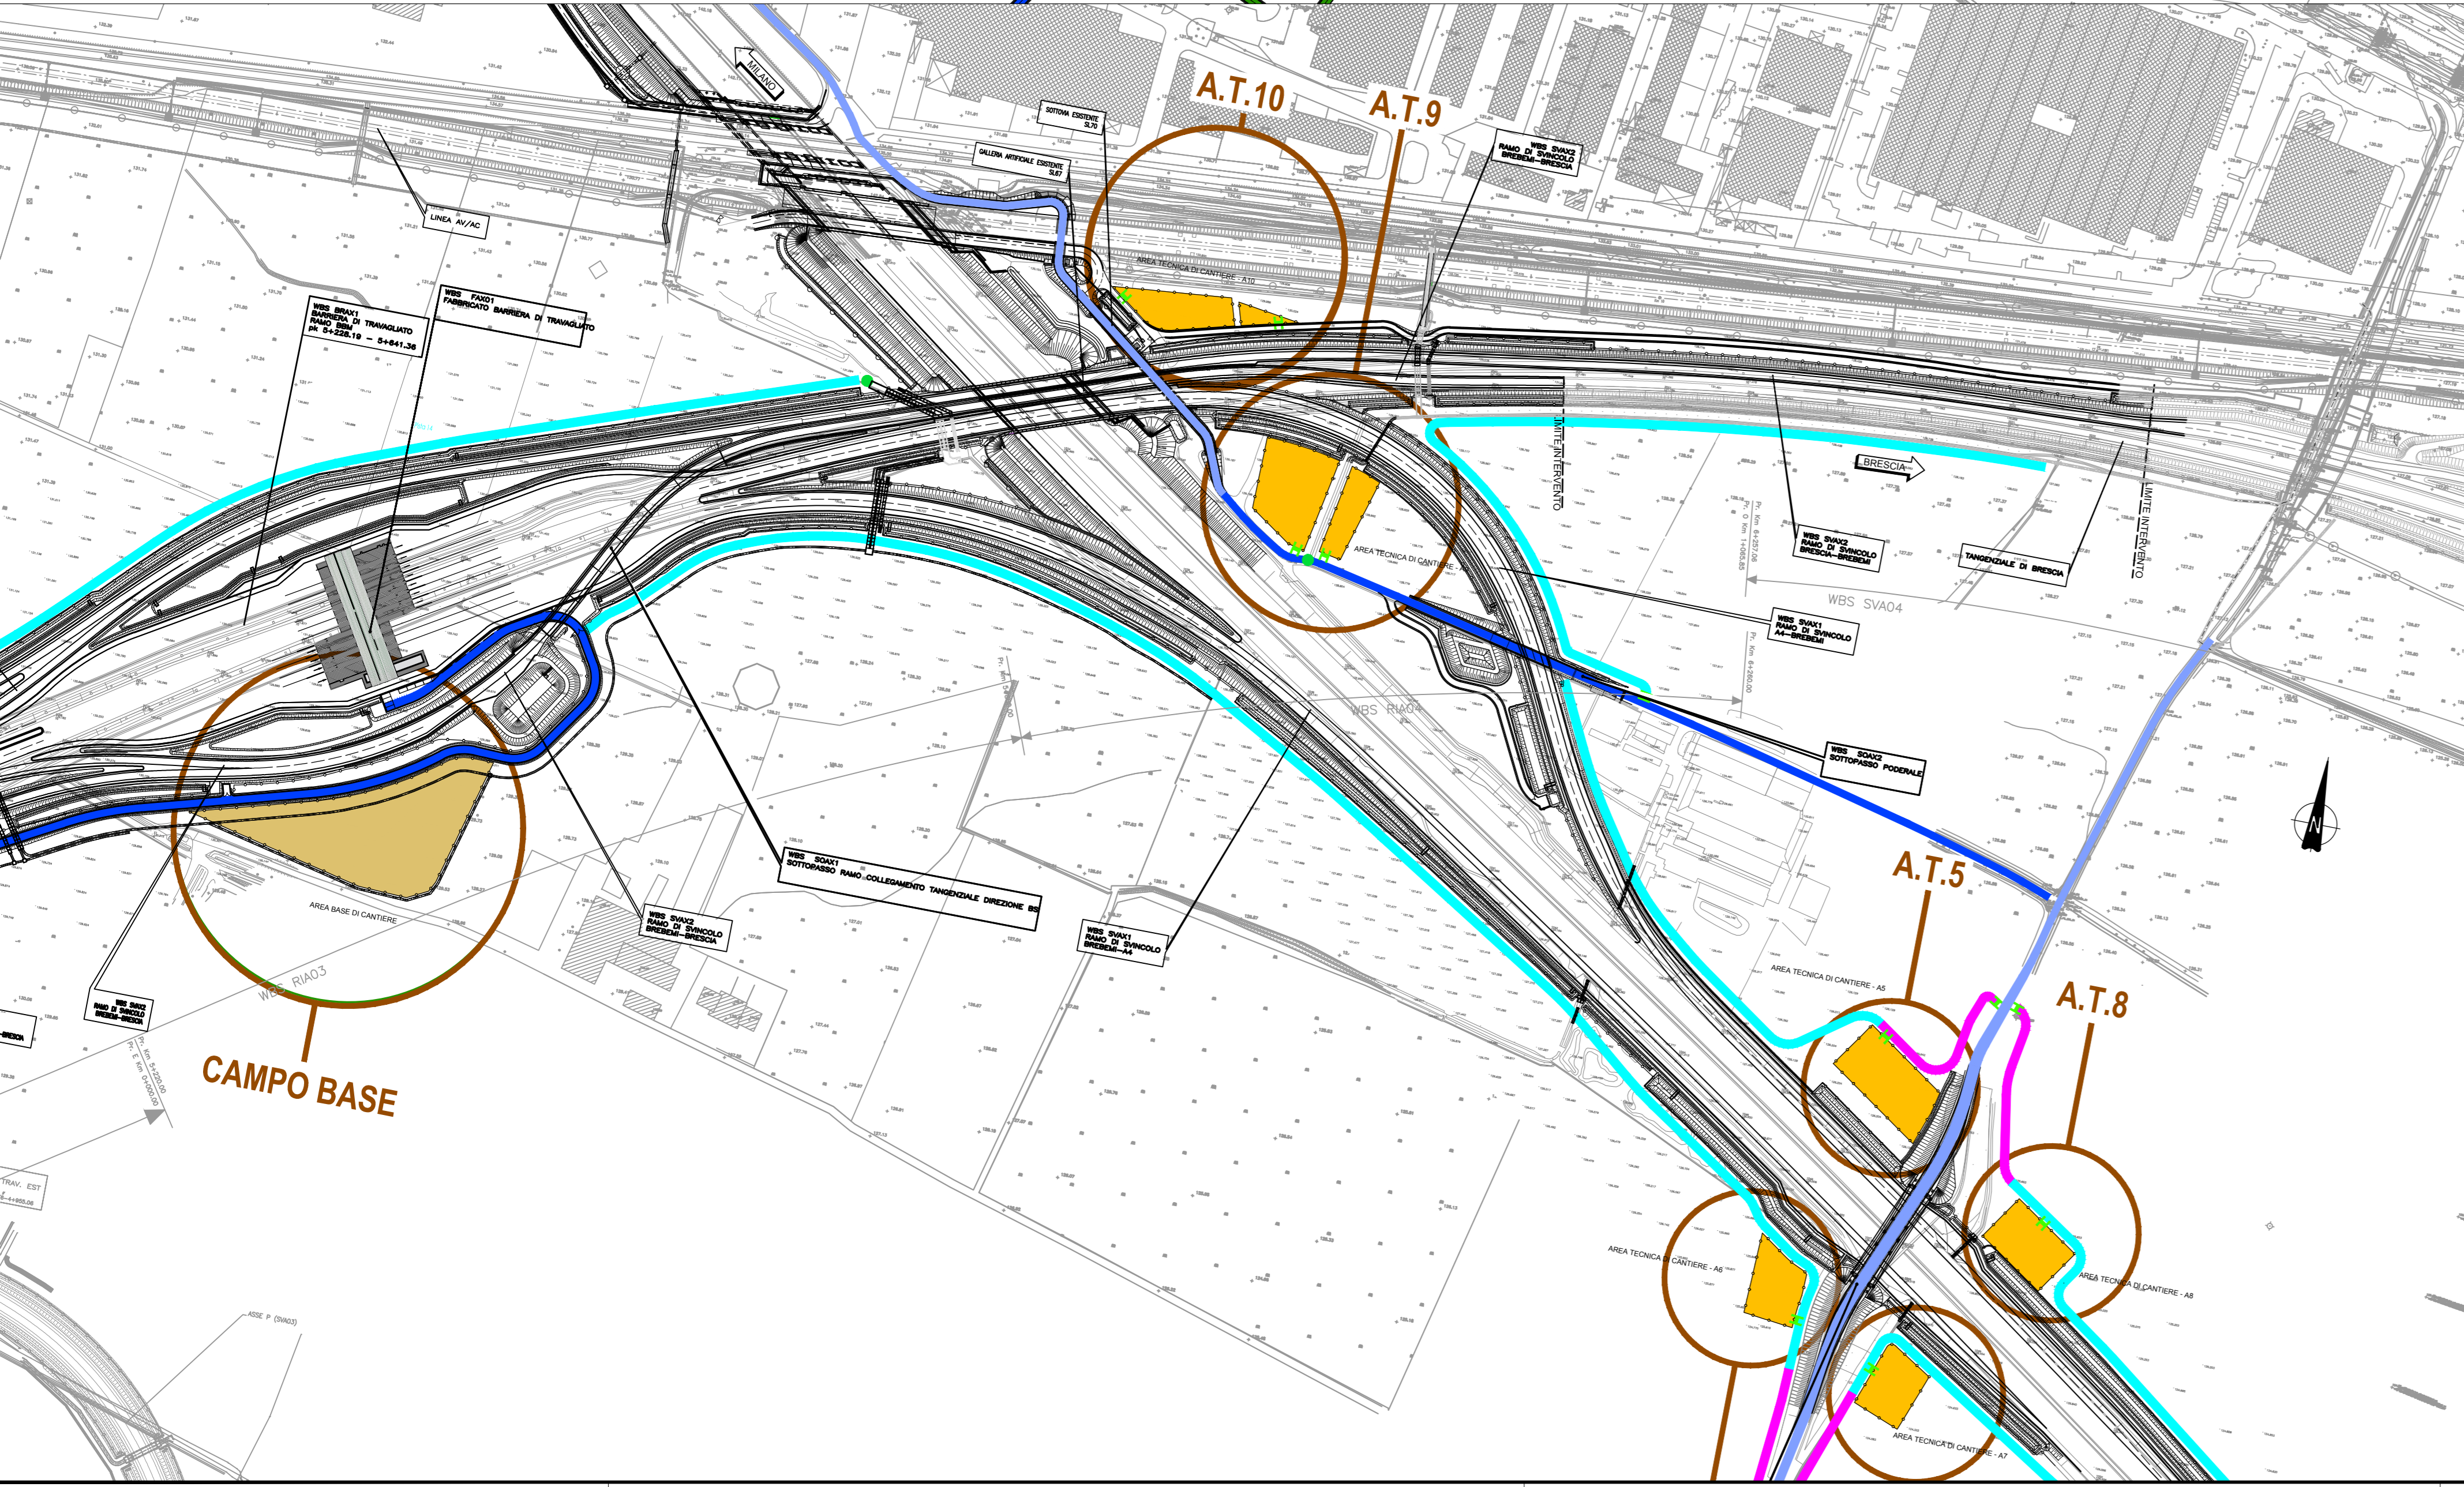
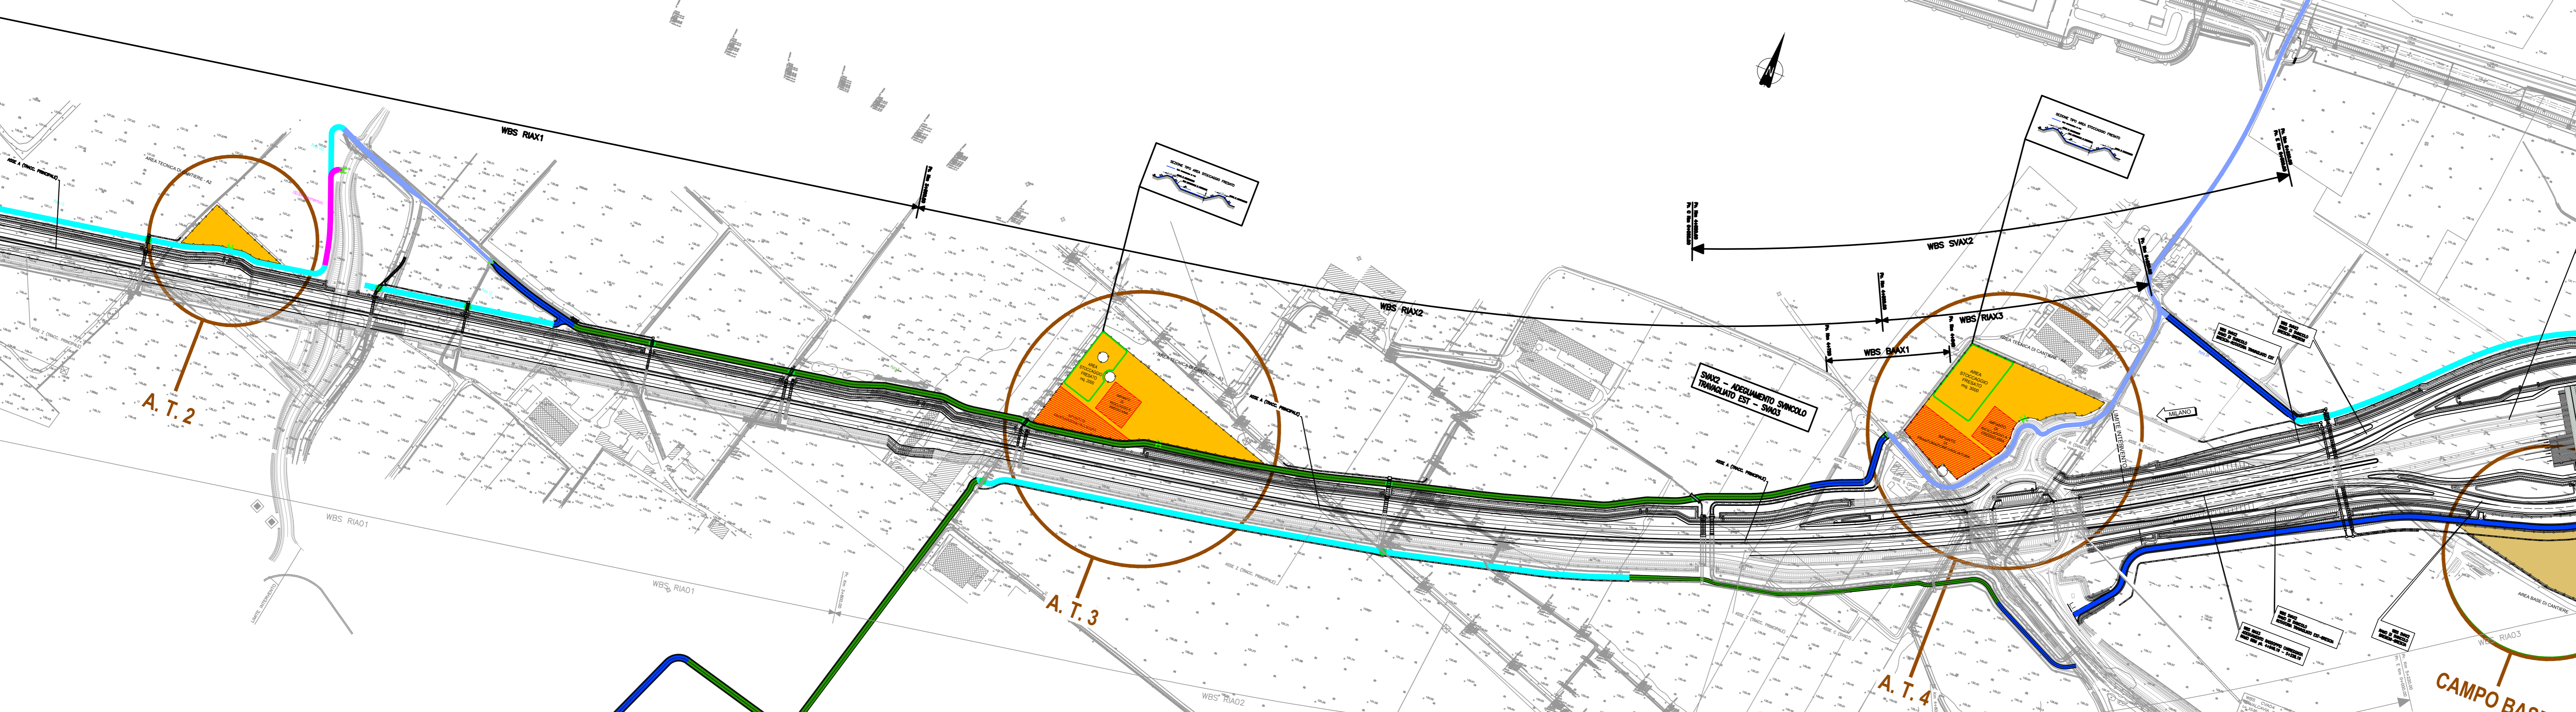


NOTE

LEGENDA

- AREE OPERATIVE**
- AREA DI CANTIERIZZAZIONE CON FUNDONE LOGISTICO-OPERATIVA-CAMPO BASE
 - AREA TECNICA
- VIABILITA' DI CANTIERE**
- PISTA DI CANTIERE DEFINITIVA IN MISTO GRANULARE STABILIZZATO (TIPO A)
 - PISTA DI CANTIERE DEFINITIVA CON PAVIMENTAZIONE BITUMATA (TIPO B)
 - PISTA DI CANTIERE PROVVISORIA (TIPO C)
 - PISTA DI CANTIERE PROVVISORIA CON PAVIMENTAZIONE BITUMATA
 - VIABILITA' SU STRADE O PISTE ESISTENTI
 - OPERE DI SCAVALCO
 - CANCELLO

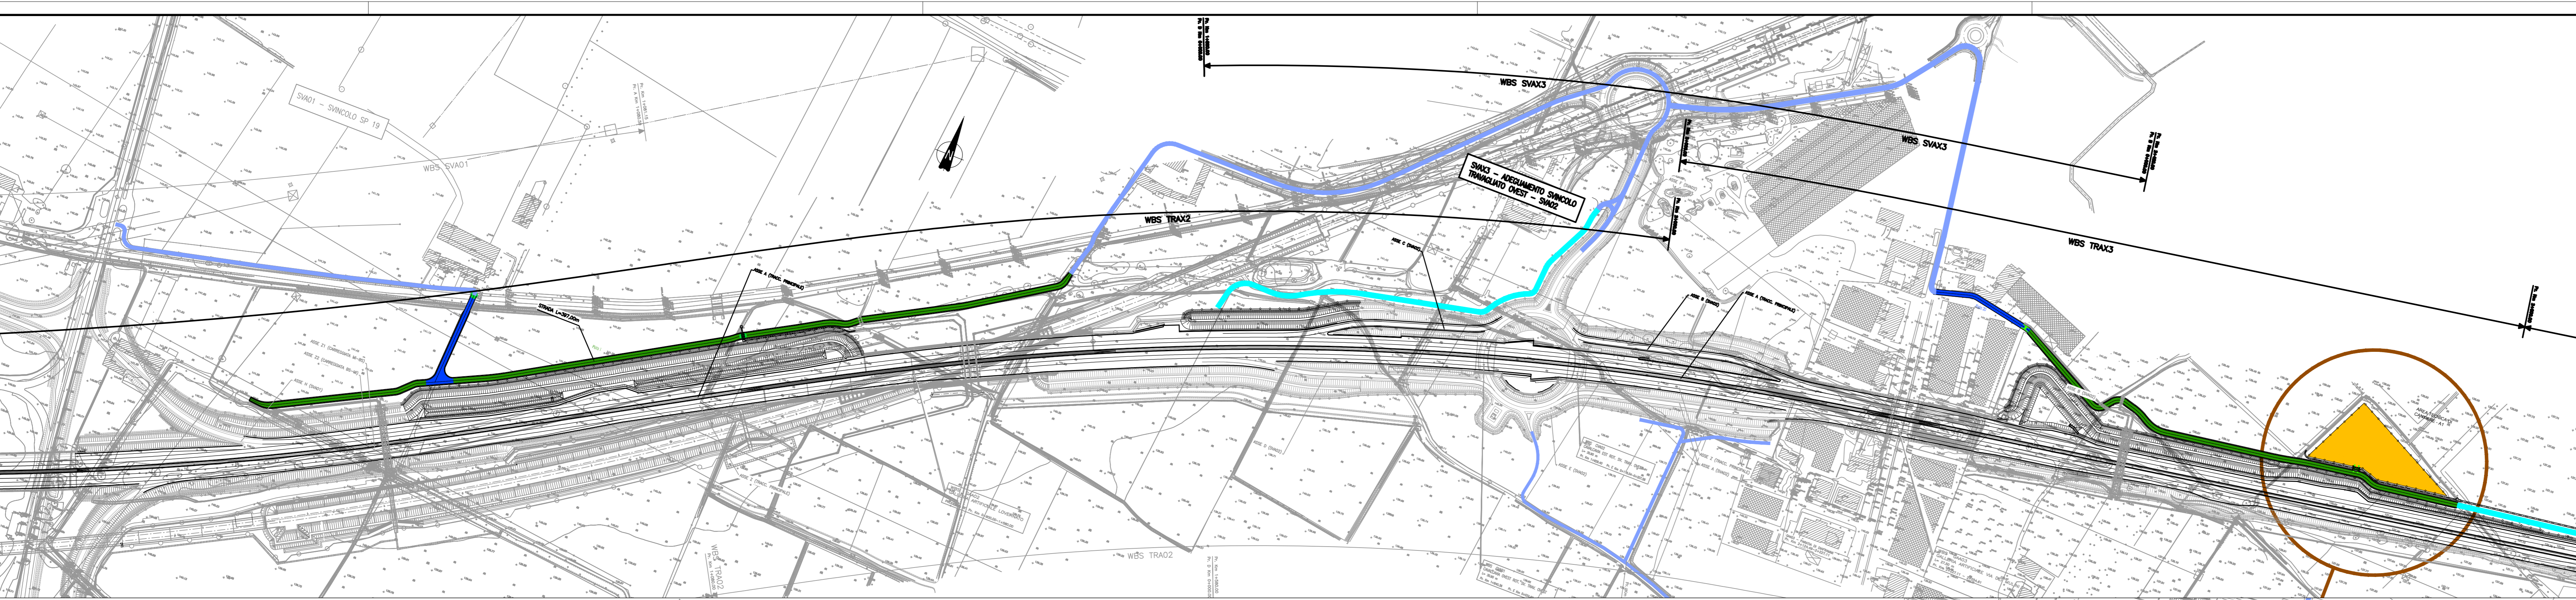

CONCEDENTE: CONCESSIONI AUTOSTRADALI LOMBARDE

CONCESSIONARIA: SOCIETA' DI PROGETTO BREMI SPA

CUP E31805000390007

COLLEGAMENTO AUTOSTRADALE DI CONNESSIONE TRA LE CITTÀ DI BRESCIA E MILANO

PROCEDURA AUTORIZZATIVA D. LGS 163/2006 DELIBERA C.I.P.E. DI APPROVAZIONE DEL PROGETTO DEFINITIVO N° 19/2016

INTERCONNESSIONE A35-A4 PROGETTO ESECUTIVO

I-INTERCONNESSIONE
I1-INTERCONNESSIONE A35-A4
PSAX1 - CANTIERIZZAZIONE
PLANIMETRIA DI INQUADRAMENTO

PROGETTAZIONE: **interconnessione** s.p.a.

IL PROGETTISTA RESPONSABILE INDIRIZIONE: INDIRIZIONE TECNICO
PRESTAZIONE OPERAZIONE: MIRSA PIZZANTI & C. S.p.A.
C.I.A.A. - INDIRIZIONE TECNICO: C.I.A.A. - INDIRIZIONE TECNICO

IL CONCESSIONARIO: SOCIETA' DI PROGETTO BREMI SPA

I.D.		IDENTIFICAZIONE ELABORATO										
NUMERO	DATA	PROGETTO	REVISIONE	DATA	REVISIONE	DATA	REVISIONE	DATA	REVISIONE	DATA	REVISIONE	
65236	04	PL	E	I1	PS	AX1	00	00	003	00	A	00

ELABORAZIONE PROGETTUALE

PROGETTISTA	REDAZIONE	DATA	REVISIONE	DATA	REVISIONE	DATA	REVISIONE
MIRSA PIZZANTI & C. S.p.A.							

IL CONCESSIONARIO: CONCESSIONI AUTOSTRADALI LOMBARDE