



COORDINATE DI TRACCIAMENTO CANALETTA PREFABBRICATA			COORDINATE DI TRACCIAMENTO PISTA DI CANTIERE		
N.	E	N	N.	E	N
a	3465910.114	6509487.471	a.1	3465403.406	6509224.834
b	3465906.310	6509487.596	a.2	3465408.937	6509224.254
c	3465886.628	6509482.622	a.3	3465424.066	6509226.353
d	3465868.063	6509470.926	a.4	3465528.994	6509280.239
e	3465843.544	6509457.309	a.5	3465532.503	6509282.766
f	3465820.122	6509443.892	a.6	3465542.859	6509292.883
g	3465819.436	6509445.128	a.7	3465546.787	6509295.617
h	3465816.023	6509450.777	a.8	3465553.388	6509298.742
i	3465813.212	6509455.429	a.9	3465561.182	6509302.432
			a.10	3465577.140	6509309.987
			a.11	3465605.419	6509323.375
			a.12	3465620.508	6509331.324
			a.13	3465673.658	6509362.285
			a.14	3465739.201	6509400.489
			a.15	3465804.509	6509438.002
			a.16	3465812.927	6509444.885
			a.17	3465816.440	6509447.283
			a.18	3465863.932	6509473.959
			a.19	3465884.139	6509485.810
			a.20	3465900.366	6509491.881
			a.21	3465909.487	6509496.159
			a.22	3465918.982	6509503.560
			a.23	3465999.403	6509547.459
			a.24	3466005.547	6509551.168
			a.25	3466078.951	6509598.328
			a.26	3466083.995	6509605.512
			a.27	3466086.211	6509614.395
			a.28	3465562.183	6509320.061
			a.29	3465566.204	6509392.663

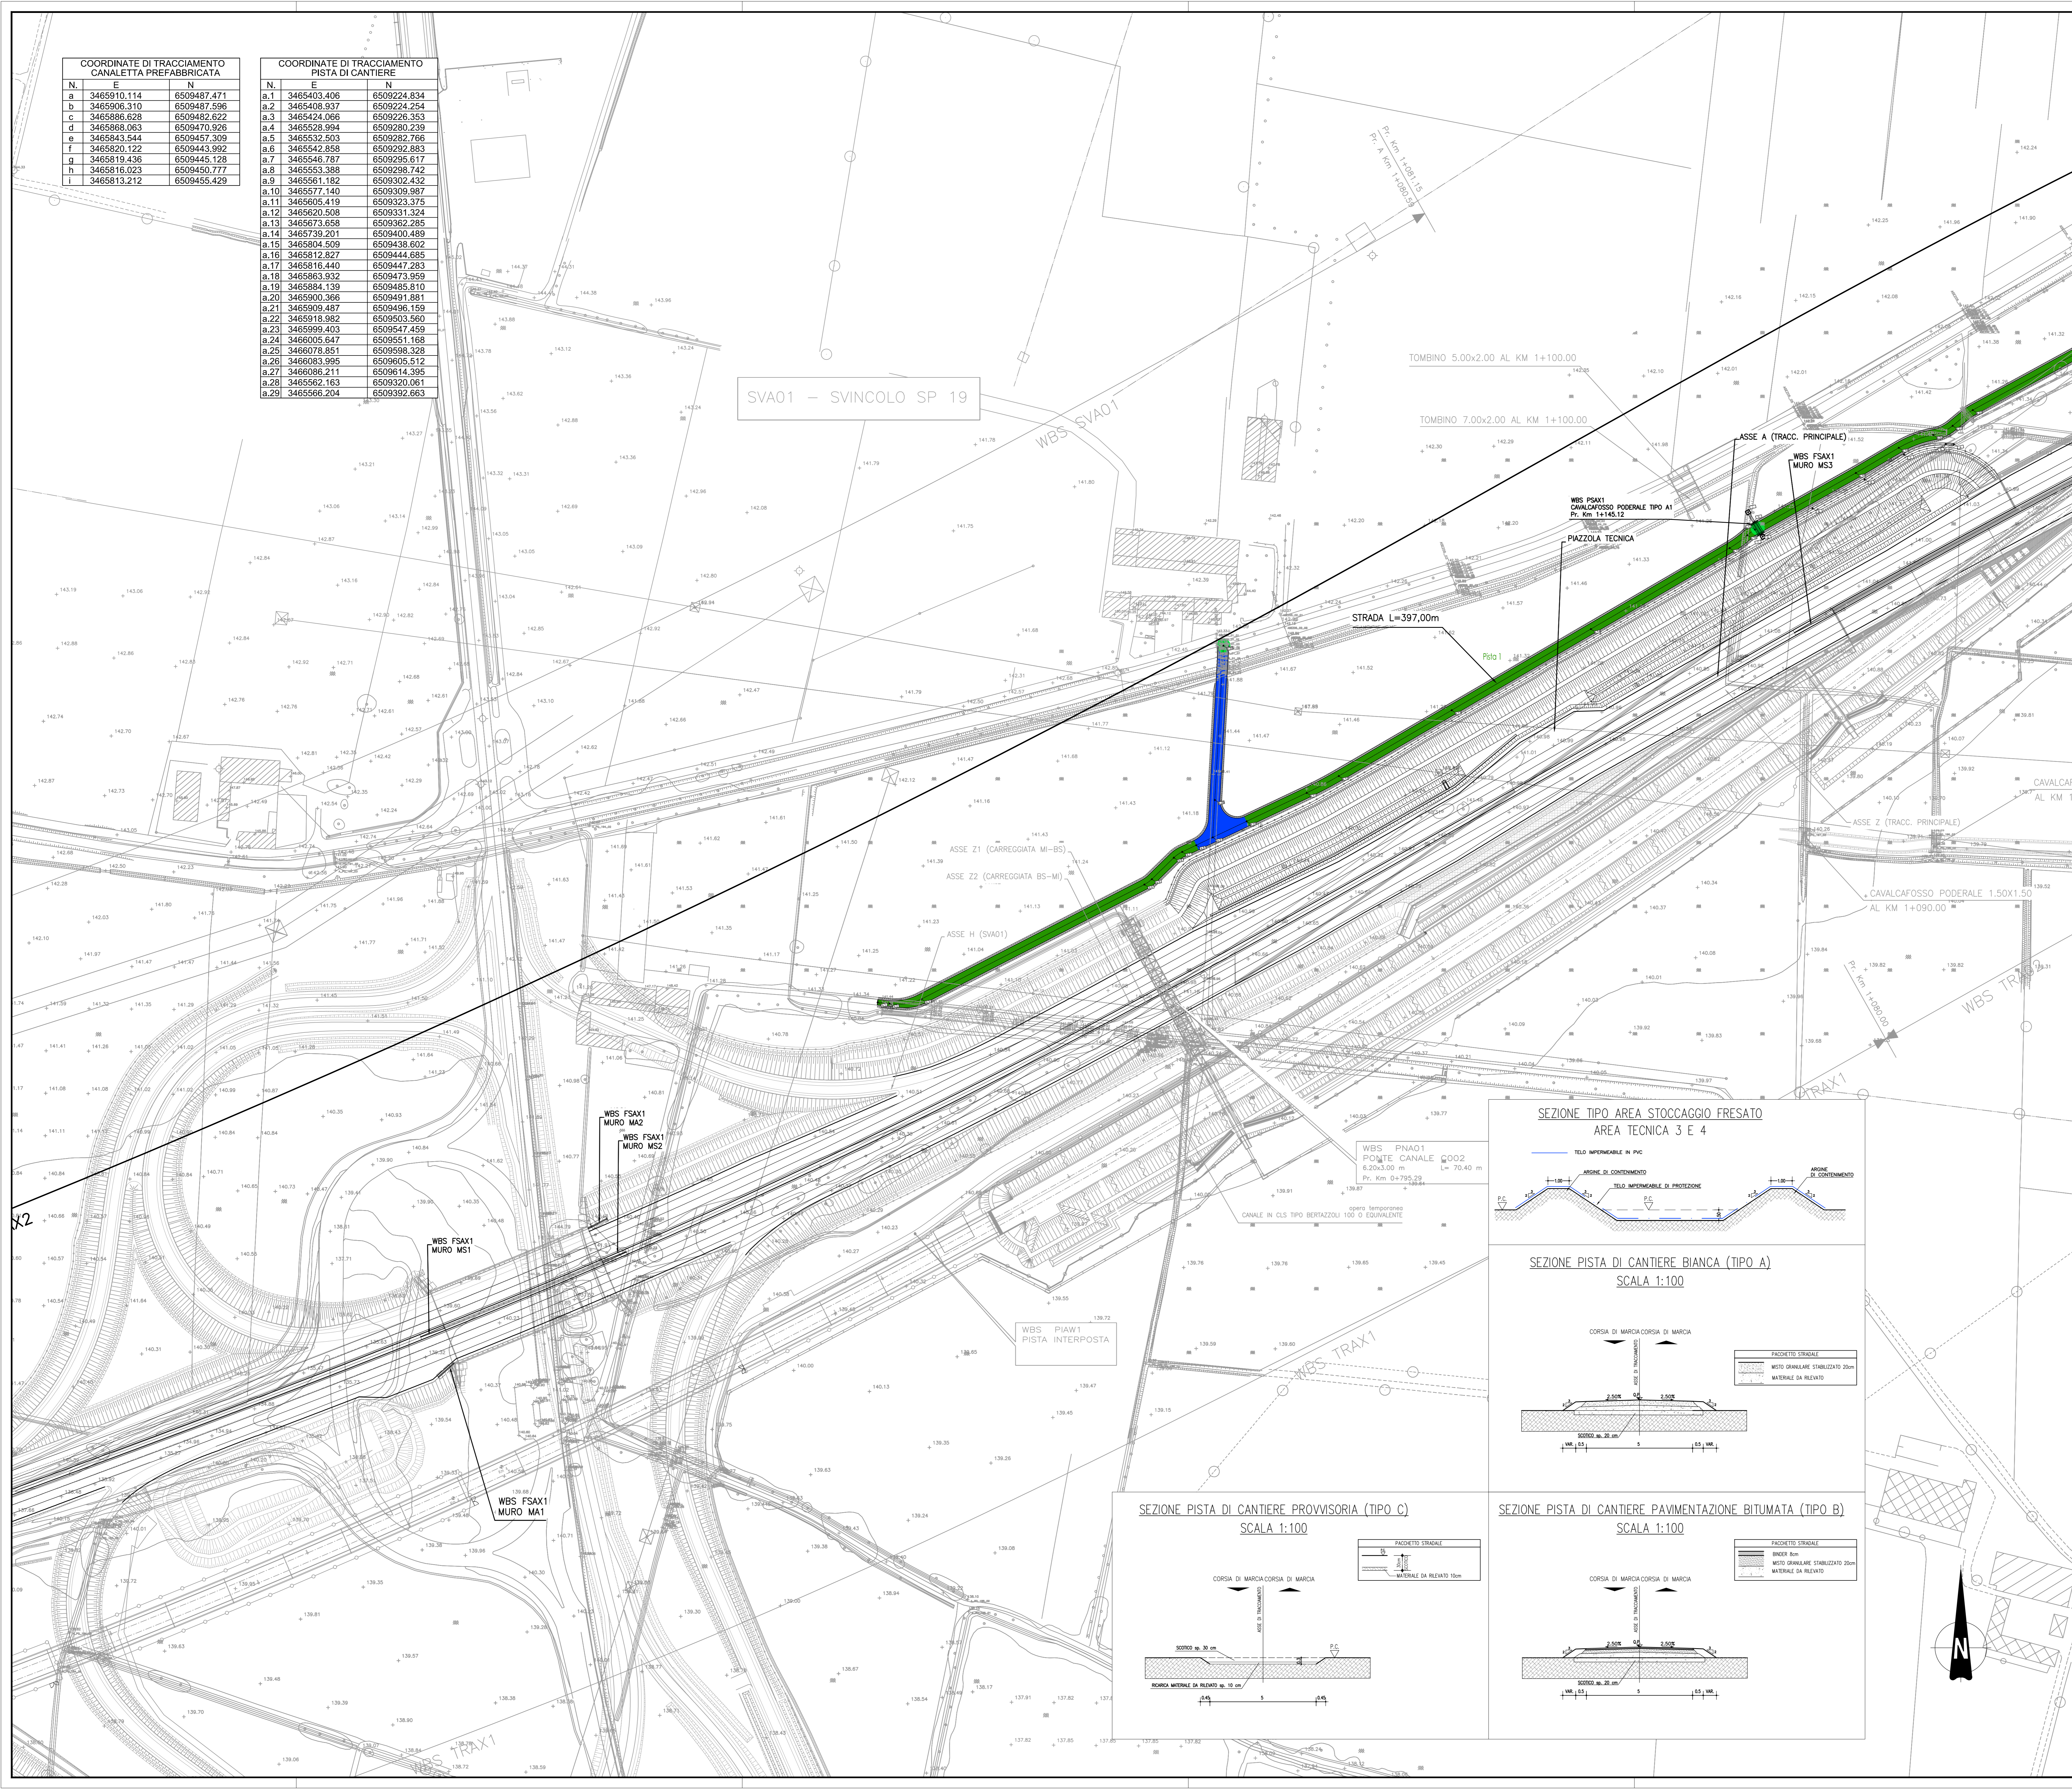

ELABORATI DI RIFERIMENTO	
DESCRIZIONE	CODICE

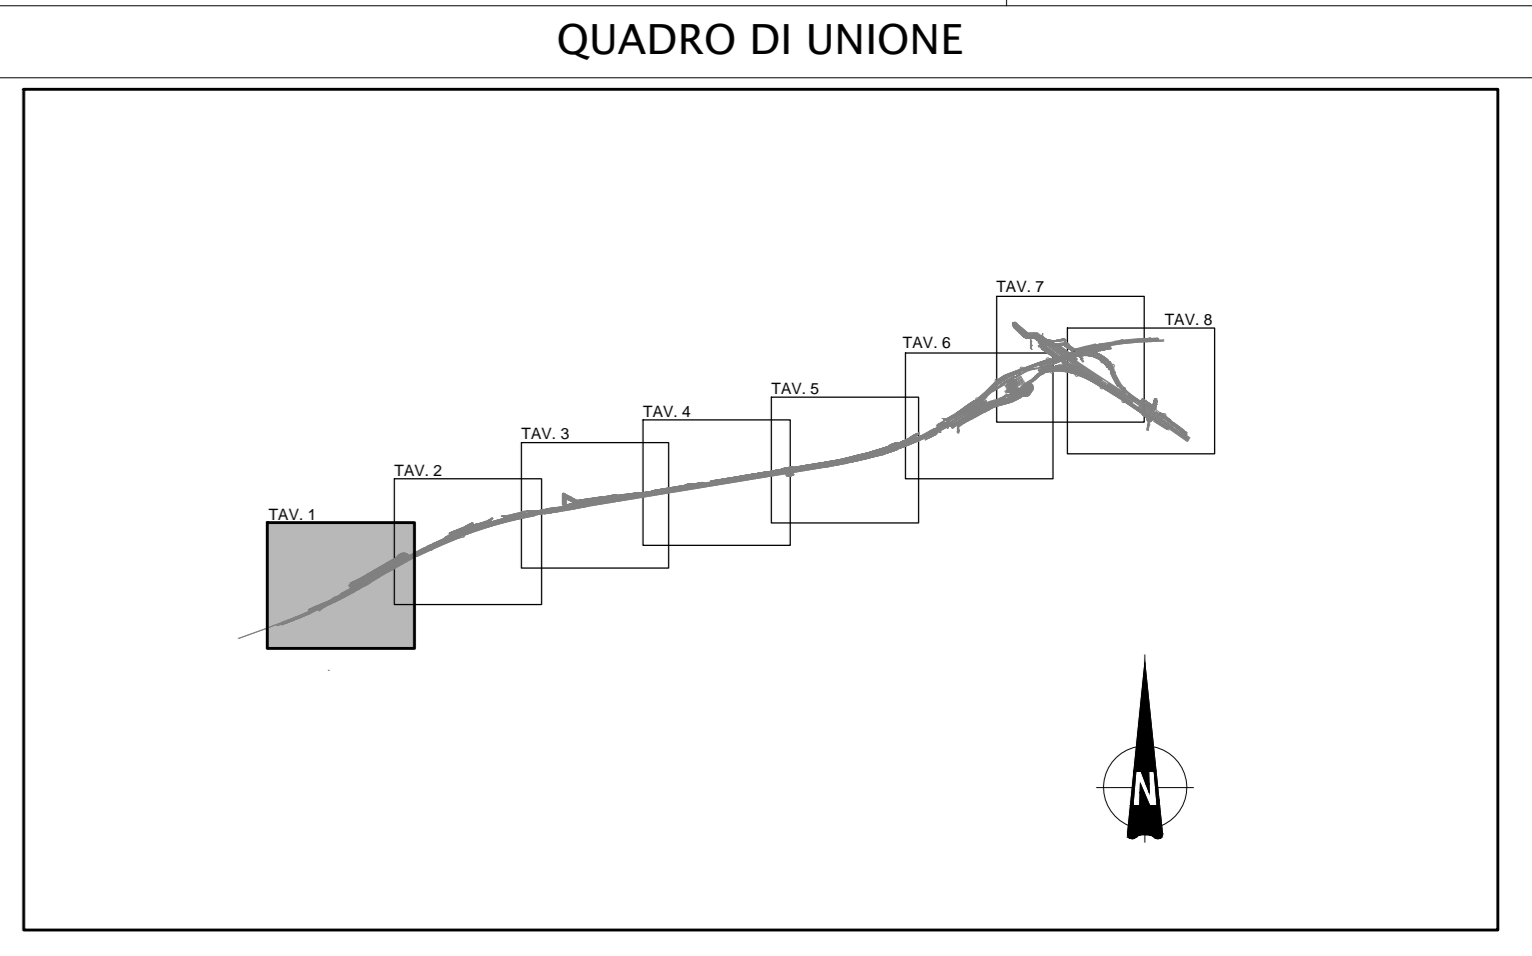

LEGENDA

- AREE OPERATIVE
  - AREA DI CANTIERIZZAZIONE CON FUNZIONE LOGISTICO-OPERATIVA-CAMPO BASE
  - AREA TECNICA
- VIABILITA' DI CANTIERE
  - PISTA DI CANTIERE DEFINITIVA IN MISTO GRANULARE STABILIZZATO (TIPO A)
  - PISTA DI CANTIERE DEFINITIVA CON PAVIMENTAZIONE BITUMATA (TIPO B)
  - PISTA DI CANTIERE PROVVISORIA (TIPO C)
  - PISTA DI CANTIERE PROVVISORIA CON PAVIMENTAZIONE BITUMATA
  - OPERE DI SCAVICO
  - CANCELLO
  - CANALETTE PROVVISORE IMPEGATE DURANTE LO SVOLGIMENTO DEI LAVORI DI CANTIERE
  - CANALETTE NON ATTIVE DURANTE LO SVOLGIMENTO DEI LAVORI DI CANTIERE

CARATTERISTICHE DEI MATERIALI

DETTAGLIO PACCHETTO PIAZZALE AREA BASE

- 8cm BINDER
- 12cm STAB. GRANULOMETRICO
- 30cm MATERIALE DA RILEVATO

DETTAGLIO PACCHETTO PIAZZALI AREE TECNICHE

- 10cm RICARICA MATERIALE DA RILEVATO

CONCEDENTE: CONCESSIONARI LOCALI

CONCESSIONARIA: SOCIETA' DI PROGETTO BREBEM SPA

CUP E3180500390007

**COLLEGAMENTO AUTOSTRADALE DI CONNESSIONE TRA LE CITA' DI BRESCIA E MILANO**

PROCEDURA AUTORIZZATIVA D. LGS 163/2006 DELIBERA C.I.P.E. DI APPROVAZIONE DEL PROGETTO DEFINITIVO N° 19/2016

**INTERCONNESSIONE A35-A4 PROGETTO ESECUTIVO**

I-INTERCONNESSIONE  
II-INTERCONNESSIONE A35-A4  
PSAX1 - CANTIERIZZAZIONE  
PLANIMETRIA DI CANTIERIZZAZIONE  
TAVOLA 1/B

PROGETTAZIONE: **interconnessione**

VERIFICA: **APPROVATO**

I.D.		IDENTIFICAZIONE ELABORATO		REVISIONE	
NUMERO	DATA	DESCRIZIONE	DATA	REDAZIONE	APPROVAZIONE
65237	04/PL/E/I/11/PS/AX1/00/00/004/00/A/00				

IL CONCEDENTE: CONCESSIONARI LOCALI

IL CONCESSIONARIO: SOCIETA' DI PROGETTO BREBEM SPA