

COORDINATE DI TRACCIAMENTO PISTA DI CANTIERE			COORDINATE DI TRACCIAMENTO PISTA DI CANTIERE		
N.	E	N	N	E	N
d.39	3469234.341	6510262.664	f.1	3469665.134	6510503.480
d.40	3469257.448	6510278.308	f.2	3469671.846	6510504.319
d.41	3469258.893	6510279.274	f.3	3469687.560	6510514.188
d.42	3469286.384	6510293.588	f.4	3469705.801	6510527.670
d.43	3469301.729	6510299.656	f.5	3469713.901	6510534.576
d.44	3469308.024	6510309.700	f.6	3469752.277	6510570.399
d.45	3469305.838	6510338.981	f.7	3469795.074	6510613.357
d.46	3469307.430	6510346.904	f.8	3469898.377	6510681.032
d.47	3469309.008	6510350.003	f.9	3469946.269	6510699.753
			f.10	3469960.166	6510704.951
			f.11	3470062.044	6510741.359
			f.12	3470070.620	6510744.380
			f.13	3470173.462	6510780.085

WBS IDA20
TOMBINO SCATOLARE
1.50x1.50m
A DUE CANNE AFFIANCATE

WBS FAXO1
FABBRICATO BARRIERA DI TRAVAGLIATO

WBS BRAX1
BARRIERA DI TRAVAGLIATO
RAMO BSM
pk 5+060.00 - 5+641.36

WBS SVAX2
RAMO DI SVINCOLO
BRESCIA-BREBEMI

WBS IDAY9
CANALETTA IN CLS TIPO
BERTAZZOLI 90 O EQUIVALENTE

WBS SVAX2
RAMO DI SVINCOLO
BRESCIA-ROTATORIA TRAVAGLIATO EST

WBS IDAY9
CANALETTA IN CLS TIPO
BERTAZZOLI 90 O EQUIVALENTE

WBS IDAY9
CANALETTA IN CLS TIPO
BERTAZZOLI 90 O EQUIVALENTE

WBS IDAY9
CANALETTA IN CLS TIPO
BERTAZZOLI 90 O EQUIVALENTE

WBS SOAX1
SOTTOPASSO RAMO COLLEGAMENTO
TANGENZIALE DIREZIONE BS

WBS SVAX2
RAMO DI SVINCOLO
BREBEMI-BRESCIA

WBS SVAX2
RAMO DI SVINCOLO
BREBEMI-BRESCIA

WBS SVAX2
RAMO DI SVINCOLO
ROTATORIA TRAVAGLIATO EST-BRESCIA

WBS IDAY9
TOMBINO SCATOLARE
1.50x1.50m
A DUE CANNE AFFIANCATE

WBS IDAY9
TOMBINO SCATOLARE
1.50x1.50m
A DUE CANNE AFFIANCATE

WBS SVAX2
ALLARGAMENTO CAVALLCAMA ESISTENTE CV04
da progr 4+930 a 4+955 ASSE PRINCIPALE


WBS RIAX3
ADEGUAMENTO RADDOPPIO CARREGGIATA
RAMO BSM pk. 4+848.19 - 5+060.00

WBS SVAX2
MURO DI SOSTEGNO - Muro SUD - L=115m
da progr 4+955 a 5+070 ASSE PRINCIPALE





WBS SVAX2
ALLARGAMENTO CAVALLCAMA ESISTENTE CV03
da progr 4+848 a 4+872 ASSE PRINCIPALE

COORDINATE DI TRACCIAMENTO CANALETTA PROVVISORIA			COORDINATE DI TRACCIAMENTO PISTA DI CANTIERE		
N.	E	N	N	E	N
g.1	3470046.387	6510608.979	g.1	3470046.387	6510608.979
g.2	3470055.419	6510619.251	g.2	3470055.419	6510619.251
g.3	3470059.310	6510622.663	g.3	3470059.310	6510622.663
g.4	3470074.037	6510634.691	g.4	3470074.037	6510634.691
g.5	3470096.296	6510656.694	g.5	3470096.296	6510656.694
g.6	3470121.981	6510673.693	g.6	3470121.981	6510673.693
g.7	3470128.234	6510676.261	g.7	3470128.234	6510676.261
g.8	3470170.579	6510688.985	g.8	3470170.579	6510688.985
g.9	3470175.306	6510689.199	g.9	3470175.306	6510689.199

ELABORATI DI RIFERIMENTO		CODICE
DESCRIZIONE		

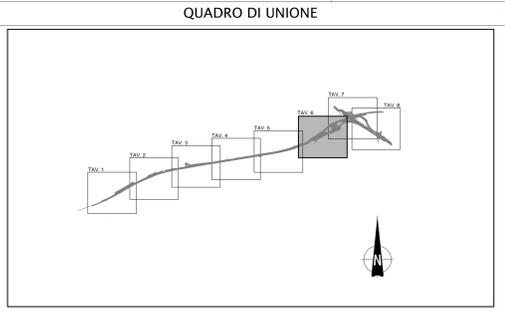

- LEGENDA**
- AREE OPERATIVE**
 - AREA DI CANTIERIZZAZIONE CON FUNZIONE LOGISTICO-OPERATIVA-CAMPO BASE
 - AREA TECNICA
 - VIABILITA' DI CANTIERE**
 - PISTA DI CANTIERE DEFINITIVA IN MISTO GRANULARE STABILIZZATO (TIPO A)
 - PISTA DI CANTIERE DEFINITIVA CON PAVIMENTAZIONE BITUMATA (TIPO B)
 - PISTA DI CANTIERE PROVVISORIA (TIPO C)
 - PISTA DI CANTIERE PROVVISORIA CON PAVIMENTAZIONE BITUMATA
 - OPERE DI SCAVALCO
 - CANCELLO
 - CANALETTE PROVVISORE IMPEGATE DURANTE LO SVOLGIMENTO DEI LAVORI DI CANTIERE
 - CANALETTE NON ATTIVE DURANTE LO SVOLGIMENTO DEI LAVORI DI CANTIERE

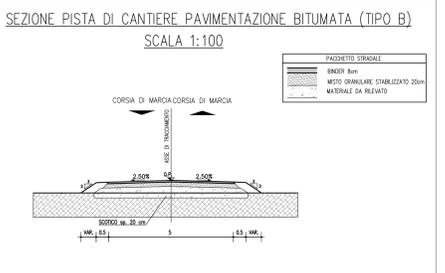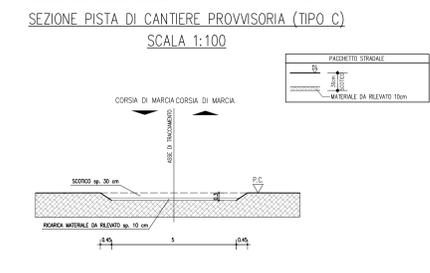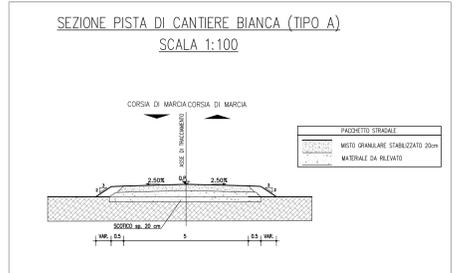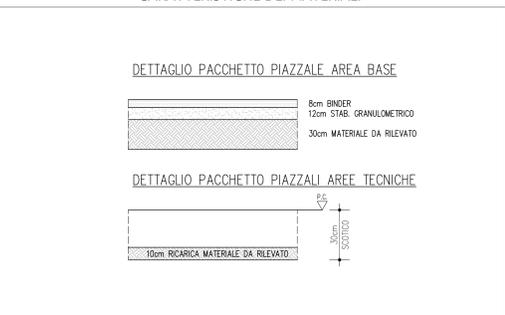

CONCEDENTE: CONCESSIONARI LOCALI
CONCESSIONARIA: SOCIETA' DI PROGETTO BREBEMI SPA

CUP E3180500390007

COLLEGAMENTO AUTOSTRADALE DI CONNESSIONE TRA LE CITA' DI BRESCIA E MILANO

PROCEDURA AUTORIZZATIVA D. LGS 163/2006
DELIBERA C.I.P.E. DI APPROVAZIONE DEL PROGETTO DEFINITIVO N° 19/2016

INTERCONNESSIONE A35-A4
PROGETTO ESECUTIVO

I-INTERCONNESSIONE
II-INTERCONNESSIONE A35-A4
PSAX1 - CANTIERIZZAZIONE
PLANIMETRIA DI CANTIERIZZAZIONE
TAVOLA 6/B

PROGETTAZIONE: **interconnessione**
IL PROGETTISTA RESPONSABILE INDIRIZIONE: **MIRSA PIZZANOTTI & C. S.p.A.**
PRESTAZIONE OPERATIVA: **MIRSA PIZZANOTTI & C. S.p.A.**
VERIFICA: **MIRSA PIZZANOTTI & C. S.p.A.**

I.D.		IDENTIFICAZIONE ELABORATO		REVISIONE	
NO.	DATA	DESCRIZIONE	DATA	REDAZIONE	APPROVAZIONE
65242	04	PL	E	I1	PS AX1 00 00 009 00 A 00

ELABORAZIONE PROGETTUALE: **interconnessione**
IL CONCESSIONARIO: **CONCESSIONARI LOCALI**