




PIANTA GUARDIOLA "1" 1:50

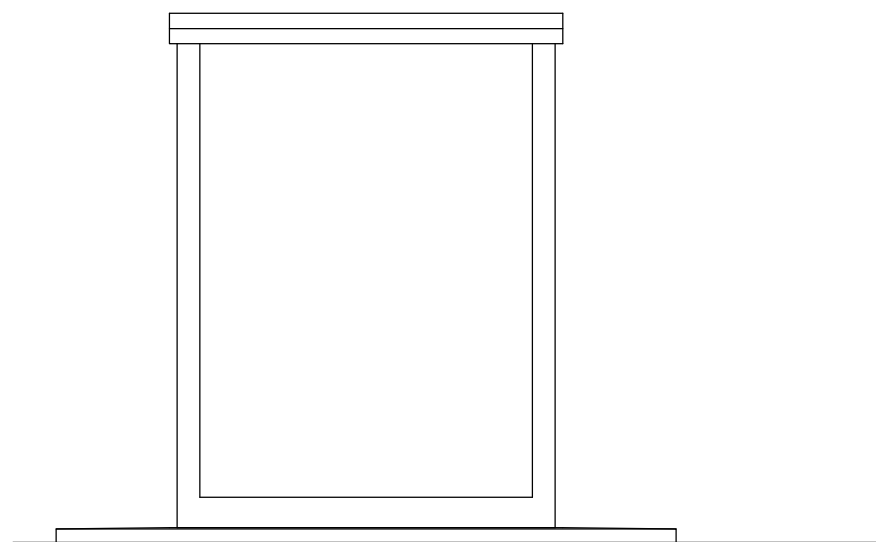


PROSPETTO "A" 1:50

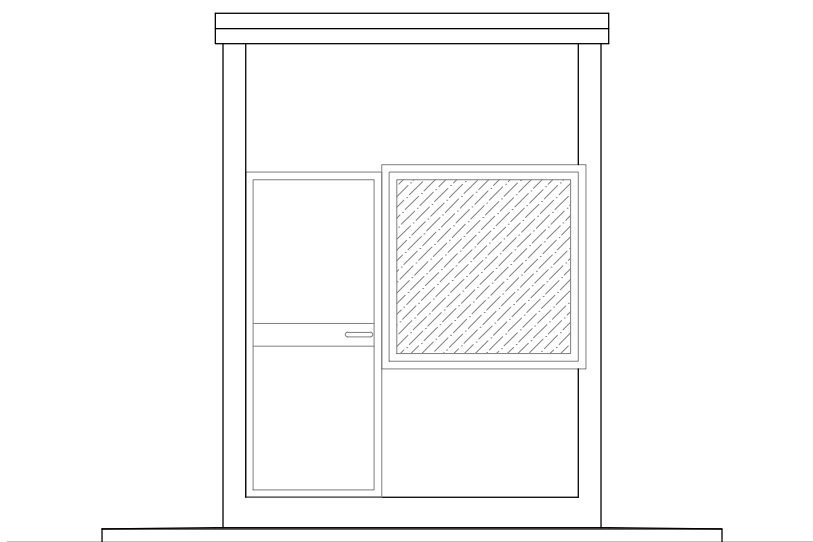


PROSPETTO "C" 1:50

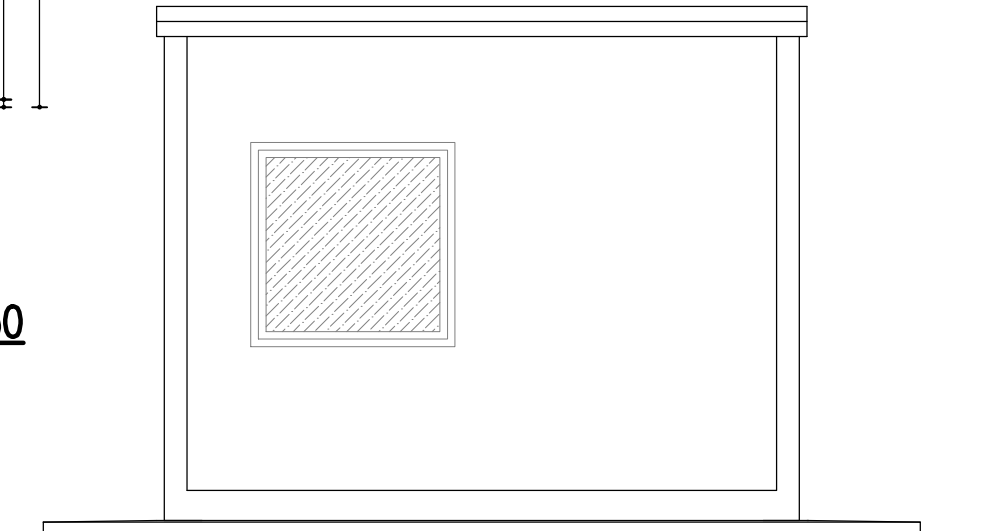


PROSPETTO "B" 1:50

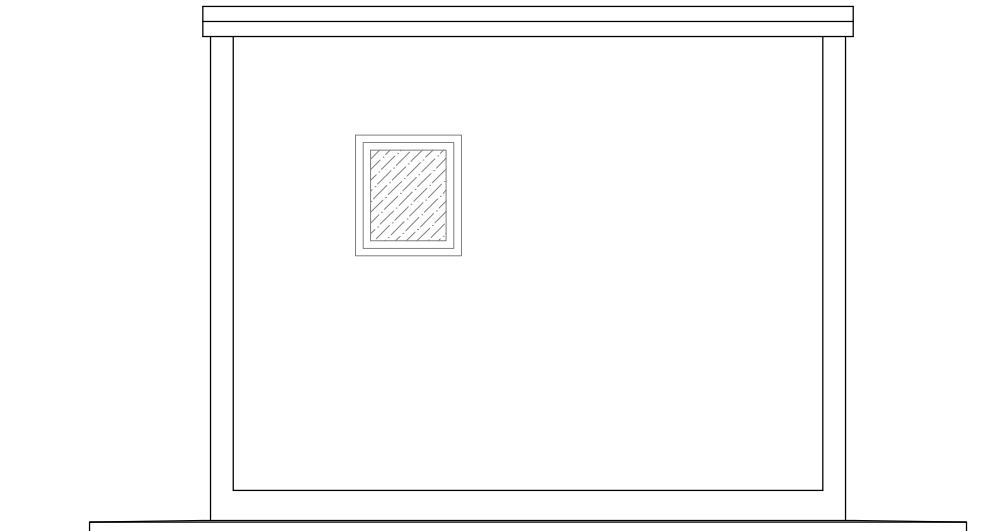

PROSPETTO "D" 1:50

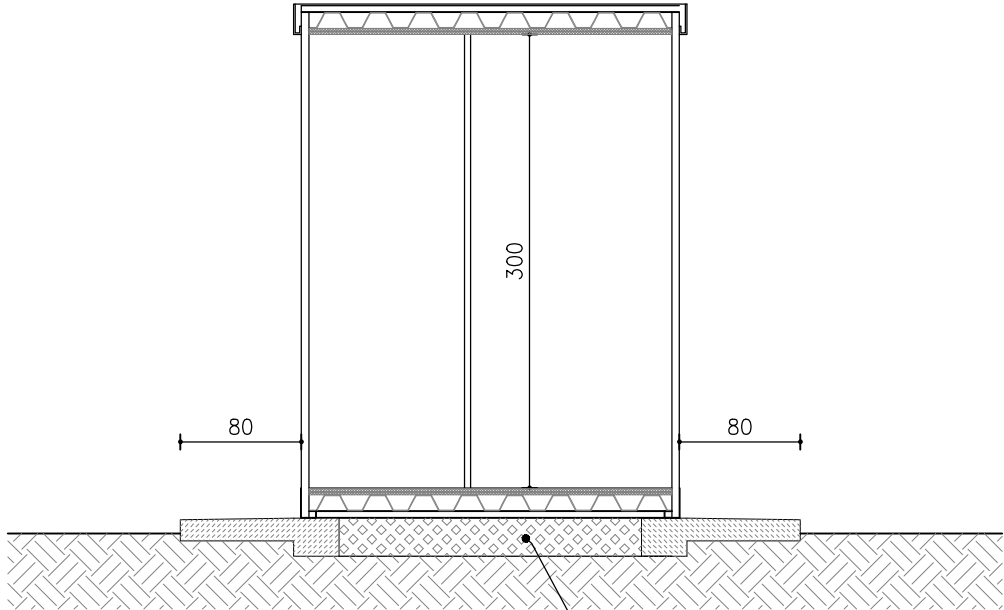

SEZIONE F-F 1:50

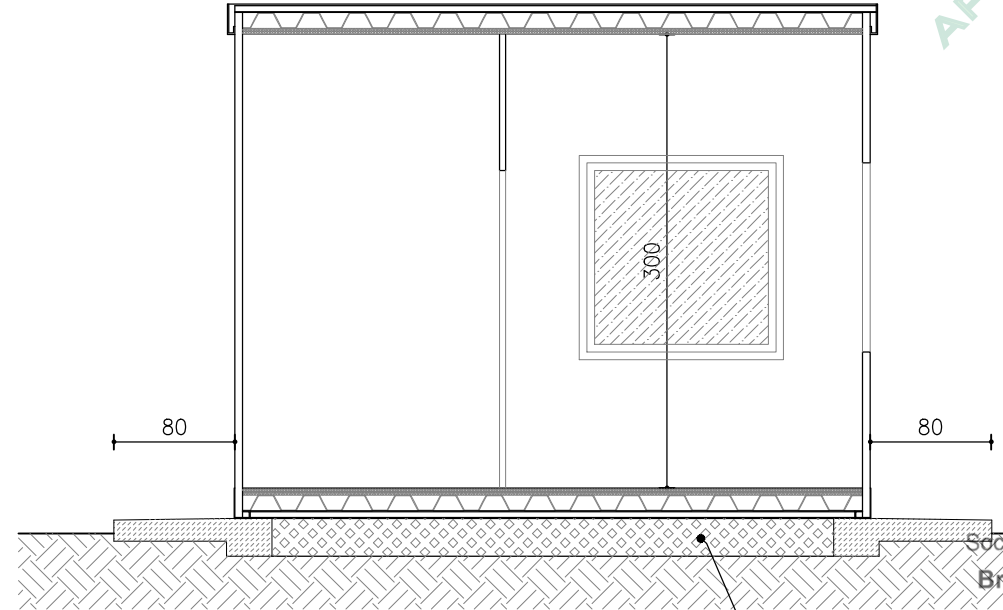

SEZIONE E-E 1:50

APPROVATO BDP

Società di Progetto
Brebemi SpA