


SEZIONE BBM 43: pk km 5+628 asse di progetto = pk km 5+629 della viabilità C1 esistente

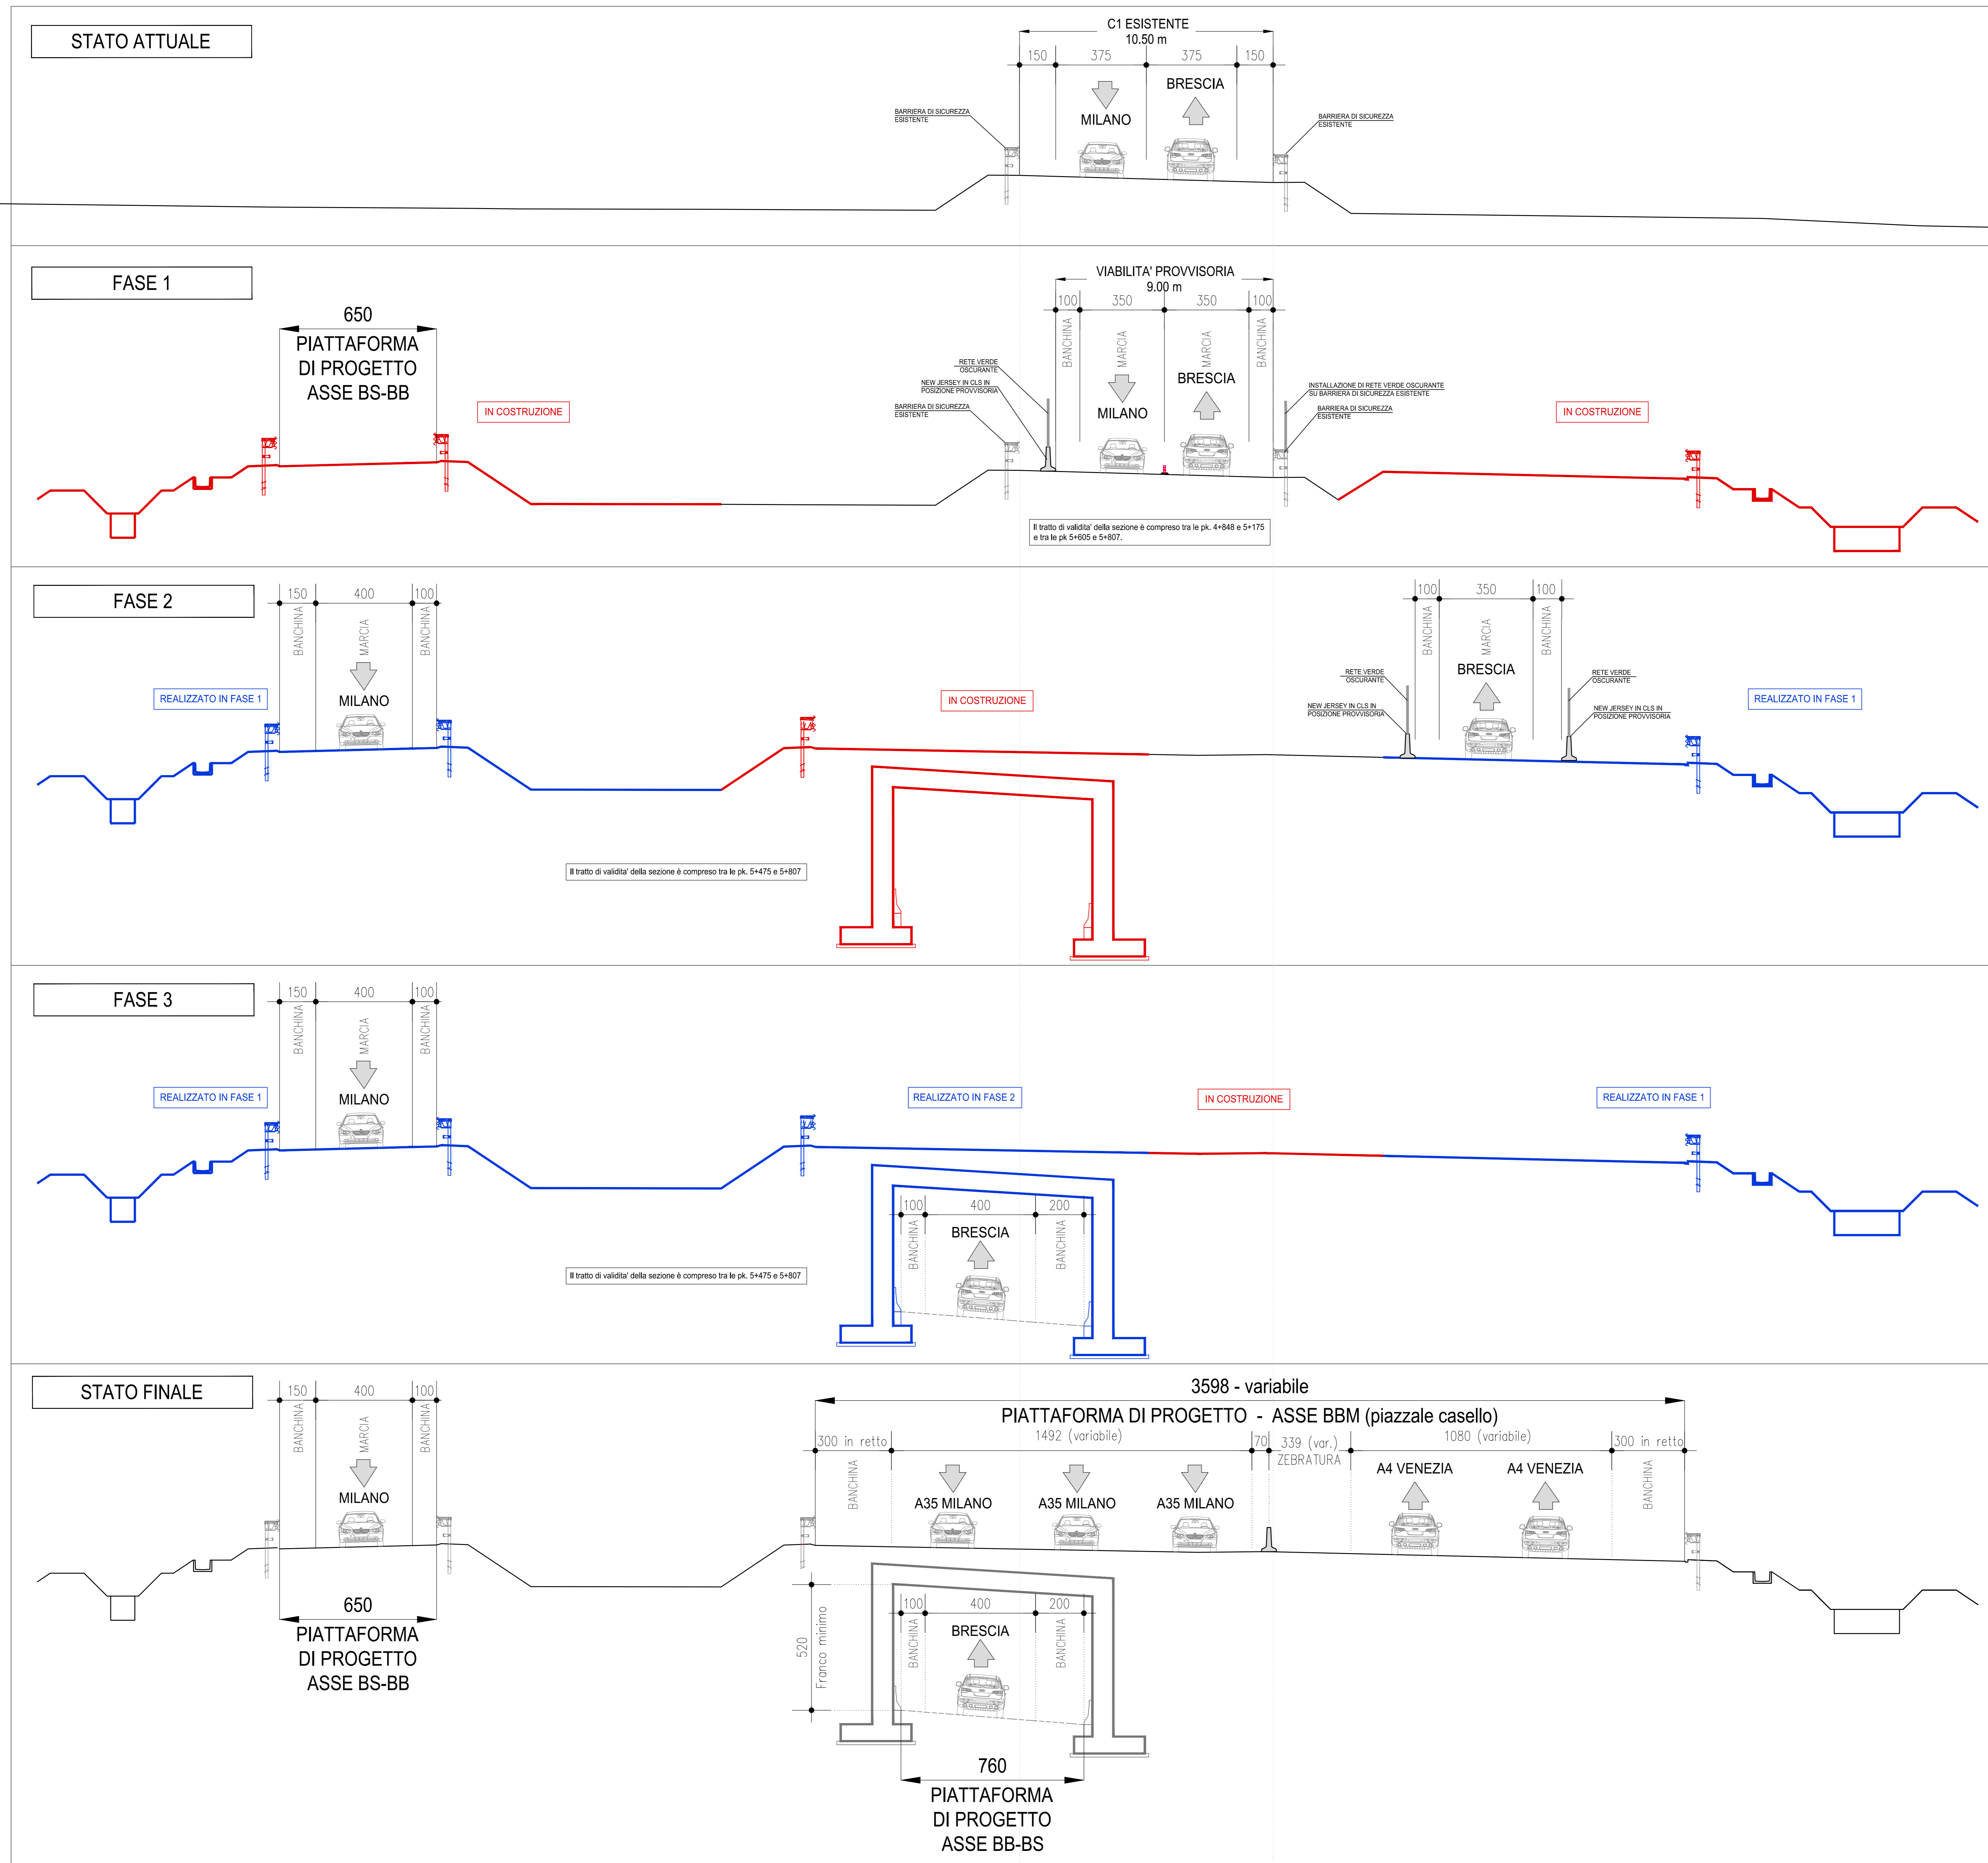


LABORATORI DI RIFERIMENTO

DESCRIZIONE CODICE

NOTE

- IN COSTRUZIONE NELLA FASE
- REALIZZATO NELLA FASE PRECEDENTE

SEPARAZIONE SENSI DI MARCIA
 LA SEPARAZIONE TRA I SENSI DI MARCIA DEVE ESSERE REALIZZATA MEDIANTE DOPPIA LINEA CONTINUA E POSIZIONAMENTO DI DELINEATORI FLESSIBILI AD INTERASSE 7,5m. Fig. II.397 Art. 54 (Art. 21 C. d. s.)

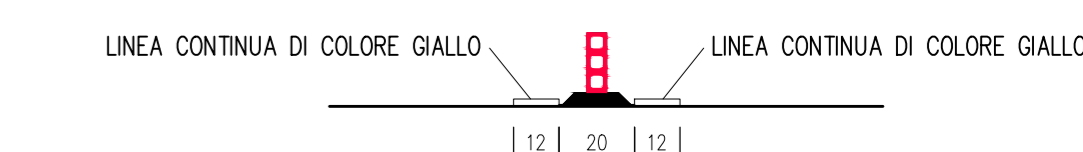

LE PROGRESSIVE INDICATE SULLE SEZIONI DI OGNI FASE SONO LE PROGRESSIVE ATTUALMENTE INSTALLATE SULLA VIABILITA' C1 ESISTENTE.

LEGENDA

CARATTERISTICHE DEI MATERIALI

CONCEDENTE: CONCESSIONI AUTOSTRADALI LOMBARDE

CONCESSIONARIA: SOCIETA' DI PROGETTO BREBEM SPA

CUP E31B05000390007

COLLEGAMENTO AUTOSTRADALE DI CONNESSIONE TRA LE CITTA' DI BRESCIA E MILANO

PROCEDURA AUTORIZZATIVA D. LGS 163/2006
 DELIBERA C.I.P.E. DI APPROVAZIONE DEL PROGETTO DEFINITIVO N° 19/2016

INTERCONNESSIONE A35-A4 PROGETTO ESECUTIVO

I-INTERCONNESSIONE
 I1-INTERCONNESSIONE A35-A4
 PSAX1 - CANTIERIZZAZIONE
 FASI COSTRUTTIVE
 SEZIONI TRASVERSALI - TAVOLA 4/7

PROGETTAZIONE: **interconnessione** s.p.a.
 IL PROGETTISTA RESPONSABILE INTERCONNESSIONE: **MIRCA PIZZANTI & C. S.p.A.**
 IL DIRETTORE TECNICO: **MIRCA PIZZANTI & C. S.p.A.**

VERIFICA: **APPROVATO BDF**

I.D.		IDENTIFICAZIONE ELABORATO										DATA:
NUMERO	ANNO	OPERA	PROV.	COMUN.	PROV. OPERA	PROV. OPERA	PROV. OPERA	PROV. OPERA	PROV. OPERA	PROV. OPERA	PROV. OPERA	PROV. OPERA
65270	04	SZ	E	I	I1	PS	AX1	00	00	004	00	A 00

ELABORAZIONE PROGETTUALE		REVISIONE					
NUMERO	DESCRIZIONE	DATA	REDAZIONE	DATA	ESISTENTE	DATA	APPROVATA
1	IL PROGETTO						

IL CONCESSIONARIO: **BREBEM SPA**