

FASE 1

SVINCOLO TRAVAGLIATO OVEST SVA02

BOE AMOVIBILI PER PASSAGGIO TRENI NEVE


BOE AMOVIBILI PER PASSAGGIO TRENI NEVE

NOTE

LEGENDA

- - - PERCORSO PER INVERSIONE TRENI NEVE - DIREZIONE MILANO
- - - PERCORSO PER INVERSIONE TRENI NEVE - DIREZIONE BRESCIA
- - - BOE AMOVIBILI PER PASSAGGIO TRENI NEVE

PER DETTAGLI SULLE FASI FARE RIFERIMENTO ALL'ELABORATO 65275-PSAX1-A00.DWG

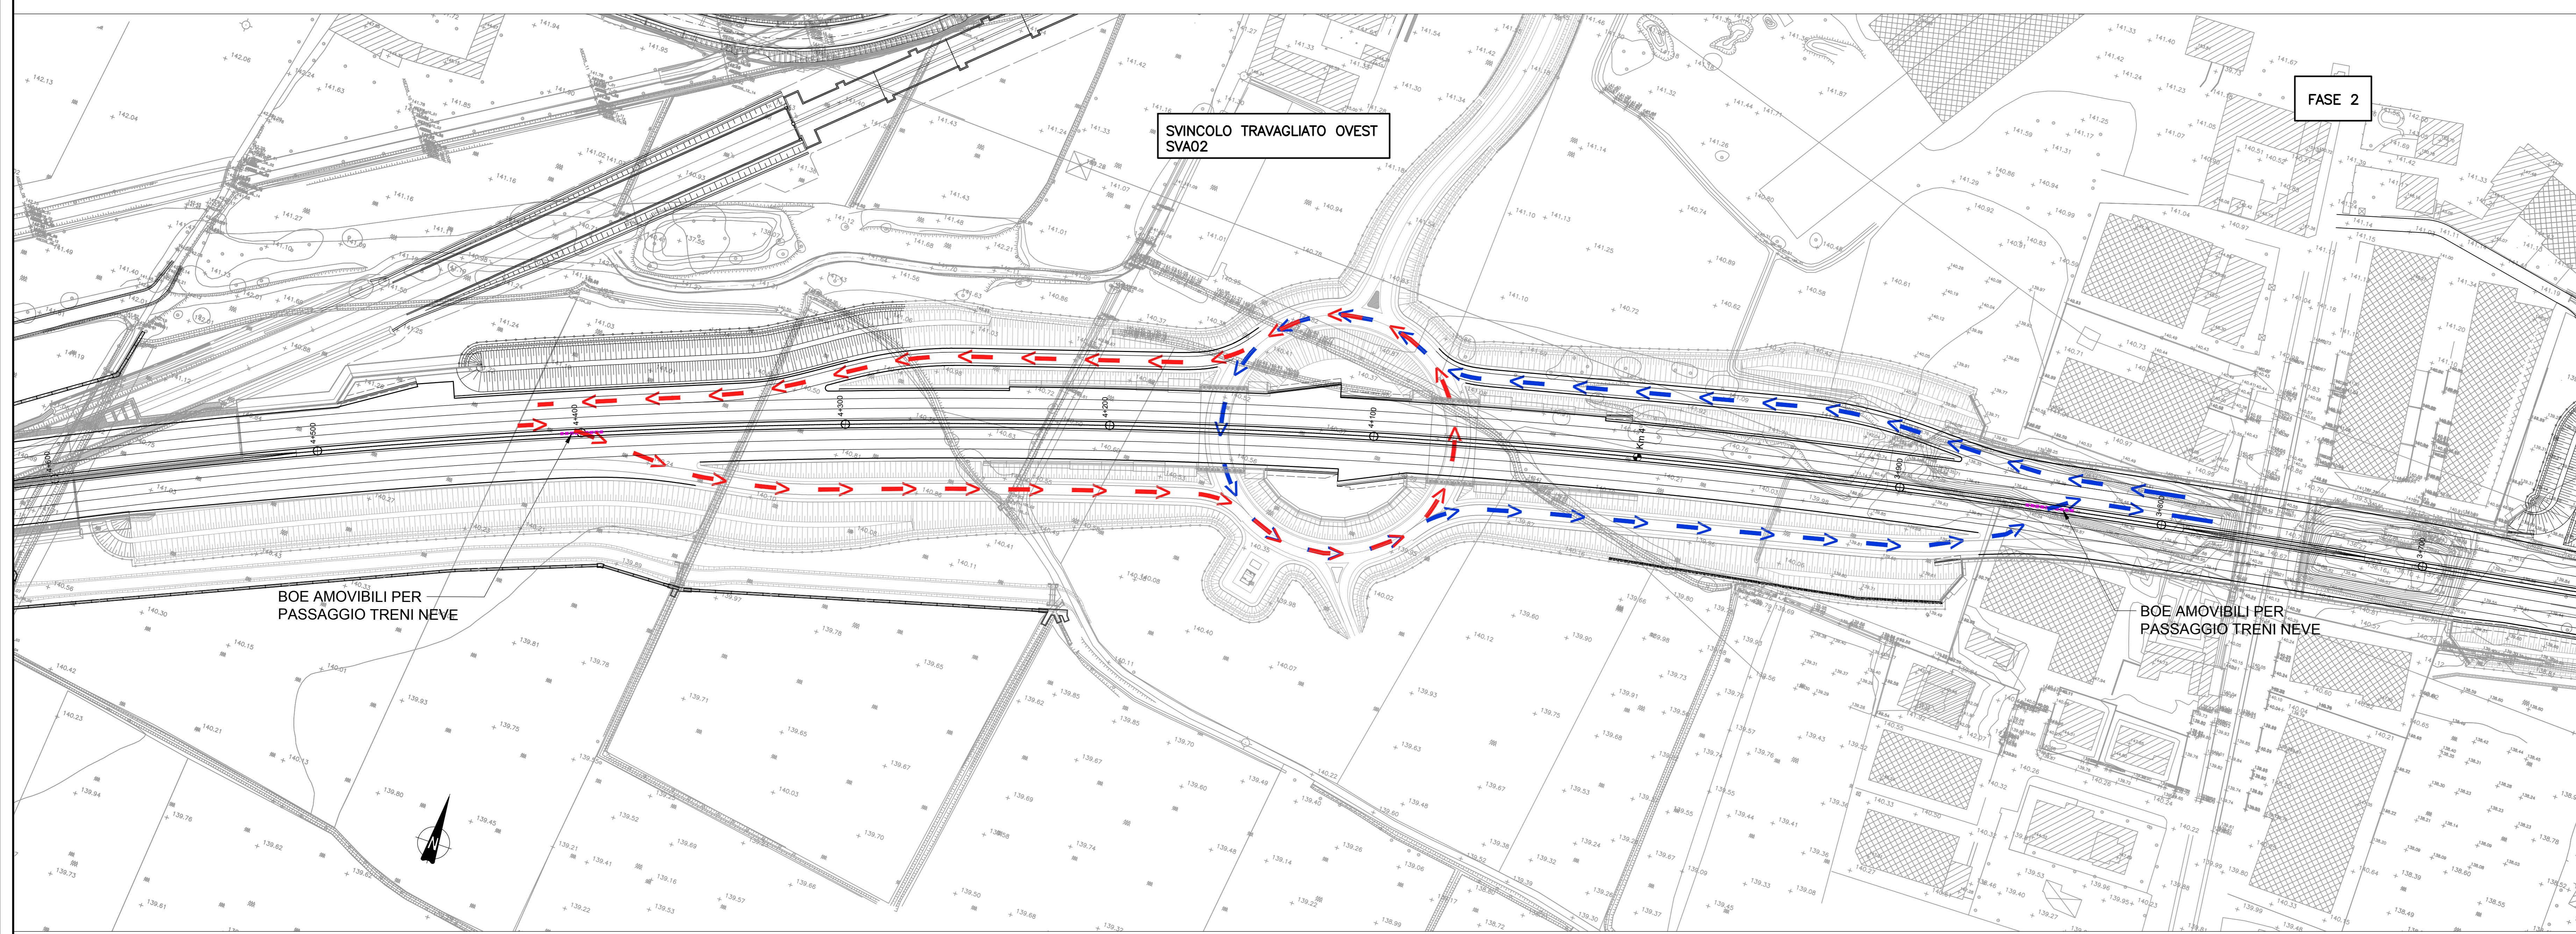


FASE 2

SVINCOLO TRAVAGLIATO OVEST SVA02

BOE AMOVIBILI PER PASSAGGIO TRENI NEVE

BOE AMOVIBILI PER PASSAGGIO TRENI NEVE

QUADRO DI UNIONE

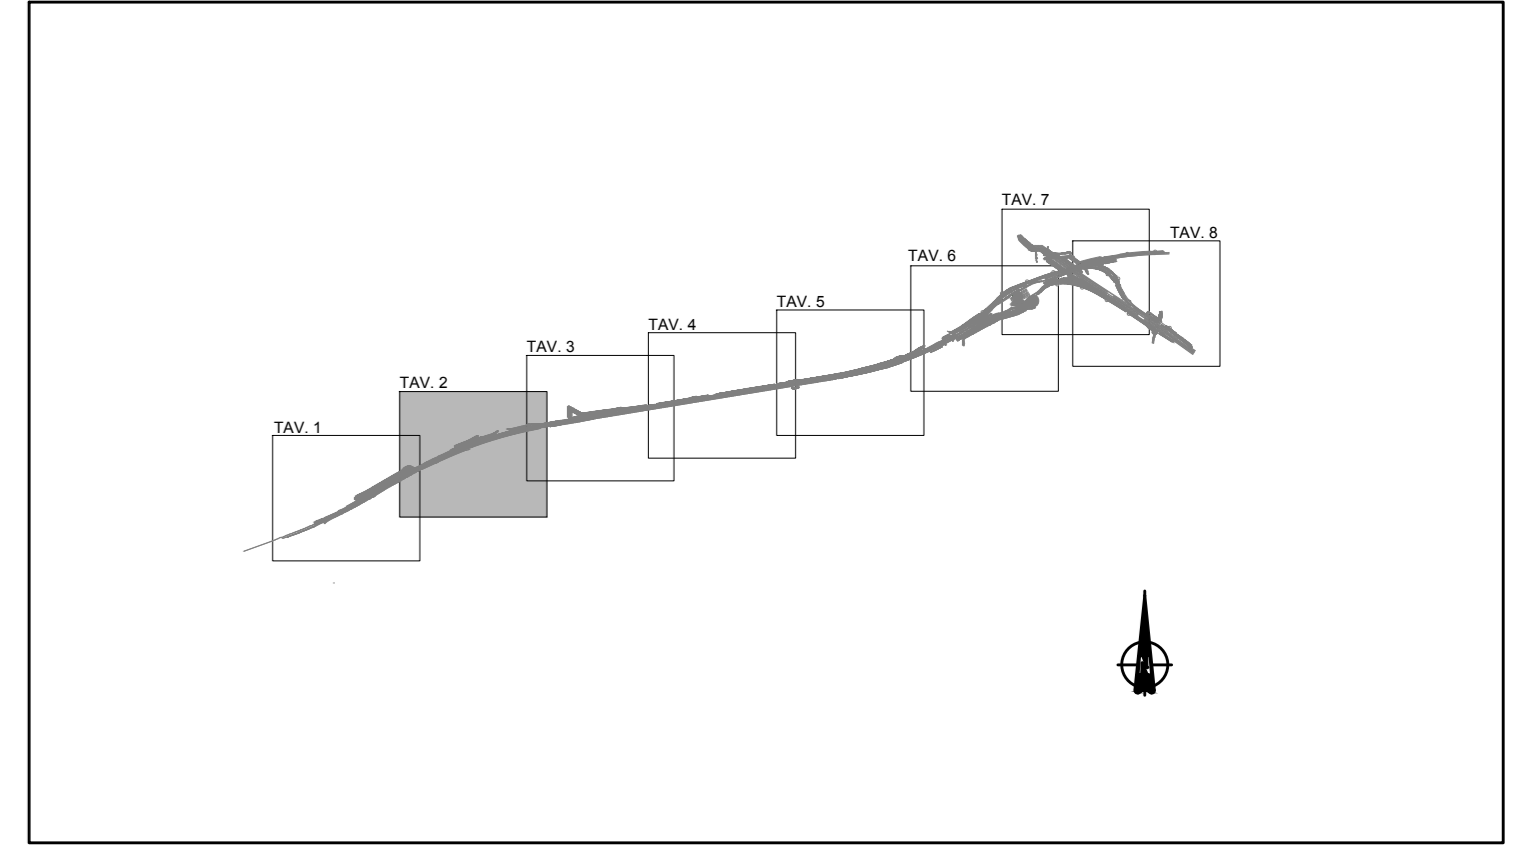

 CONCEDENTE CONCESSIONI AUTOSTRADALI LOMBARDE	 CONCESSIONARIA SOCIETÀ DI PROGETTO BREBEMI SPA																												
CUP E31B0500390007 COLLEGAMENTO AUTOSTRADALE DI CONNESSIONE TRA LE CITTÀ DI BRESCIA E MILANO																													
PROCEDURA AUTORIZZATIVA D. LGS 163/2006 DELIBERA C.I.P.E. DI APPROVAZIONE DEL PROGETTO DEFINITIVO N° 19/2016 INTERCONNESSIONE A35-A4 PROGETTO ESECUTIVO																													
I-INTERCONNESSIONE I1-INTERCONNESSIONE A35-A4 PSAX1 - CANTIERIZZAZIONE PERCORSO TRENI NEVE PLANIMETRIA																													
PROGETTAZIONE:  interconnessione SpA IL PROGETTISTA RESPONSABILE INTERCONNESSIONE PROIEZIONE SPONDILORE MIRCA PIZZANTI & C. SpA P.L.B. - Via Pavia, 10 - 20122 Milano Ordine degli Ingegneri di Pavia N. 631	VERIFICA:  interconnessione SpA IL DIRETTORE TECNICO MIRCA PIZZANTI & C. SpA P.L.B. - Via Pavia, 10 - 20122 Milano Ordine degli Ingegneri di Pavia N. 631																												
<table border="1" style="width: 100%; border-collapse: collapse;"> <tr> <th colspan="2">I.D.</th> <th colspan="10">IDENTIFICAZIONE ELABORATO</th> <th>DATA:</th> </tr> <tr> <td>65275</td> <td>04</td> <td>PL</td> <td>E</td> <td>I</td> <td>I1</td> <td>PS</td> <td>AX1</td> <td>00</td> <td>00</td> <td>030</td> <td>00</td> <td>A</td> <td>00</td> <td>11/05/2016</td> </tr> </table>		I.D.		IDENTIFICAZIONE ELABORATO										DATA:	65275	04	PL	E	I	I1	PS	AX1	00	00	030	00	A	00	11/05/2016
I.D.		IDENTIFICAZIONE ELABORATO										DATA:																	
65275	04	PL	E	I	I1	PS	AX1	00	00	030	00	A	00	11/05/2016															
ELABORAZIONE PROGETTUALE IL PROGETTISTA MIRCA PIZZANTI & C. SpA P.L.B. - Via Pavia, 10 - 20122 Milano Ordine degli Ingegneri di Pavia N. 631	REVISIONE <table border="1" style="width: 100%; border-collapse: collapse;"> <thead> <tr> <th>N.</th> <th>REV.</th> <th>DESCRIZIONE</th> <th>DATA</th> <th>REDAZIONE</th> <th>DATA</th> <th>CONTROLLATO</th> <th>DATA</th> <th>APPROVATO</th> </tr> </thead> <tbody> <tr> <td> </td> <td> </td> <td> </td> <td> </td> <td> </td> <td> </td> <td> </td> <td> </td> <td> </td> </tr> </tbody> </table>	N.	REV.	DESCRIZIONE	DATA	REDAZIONE	DATA	CONTROLLATO	DATA	APPROVATO																			
N.	REV.	DESCRIZIONE	DATA	REDAZIONE	DATA	CONTROLLATO	DATA	APPROVATO																					
IL CONCEDENTE  CONCESSIONI AUTOSTRADALI LOMBARDE	IL CONCESSIONARIO Società di Progetto  BREBEMI SPA																												