


NOTE

- TUTTE LE MISURE SONO ESPRESSE IN CENTIMETRI
- TUTTE LE QUOTE ALTIMETRICHE SONO ESPRESSE IN METRI s.l.m.
- TUTTI GLI ANGOLI SONO ESPRESSE IN GRADI CENTESIMALI
- TUTTE LE PROGRESSIVE SONO ESPRESSE IN KILOMETRI

LEGENDA

- VERICE PLANIMETRICO
- LIMITE INTERVENTO

CARATTERISTICHE DEI MATERIALI

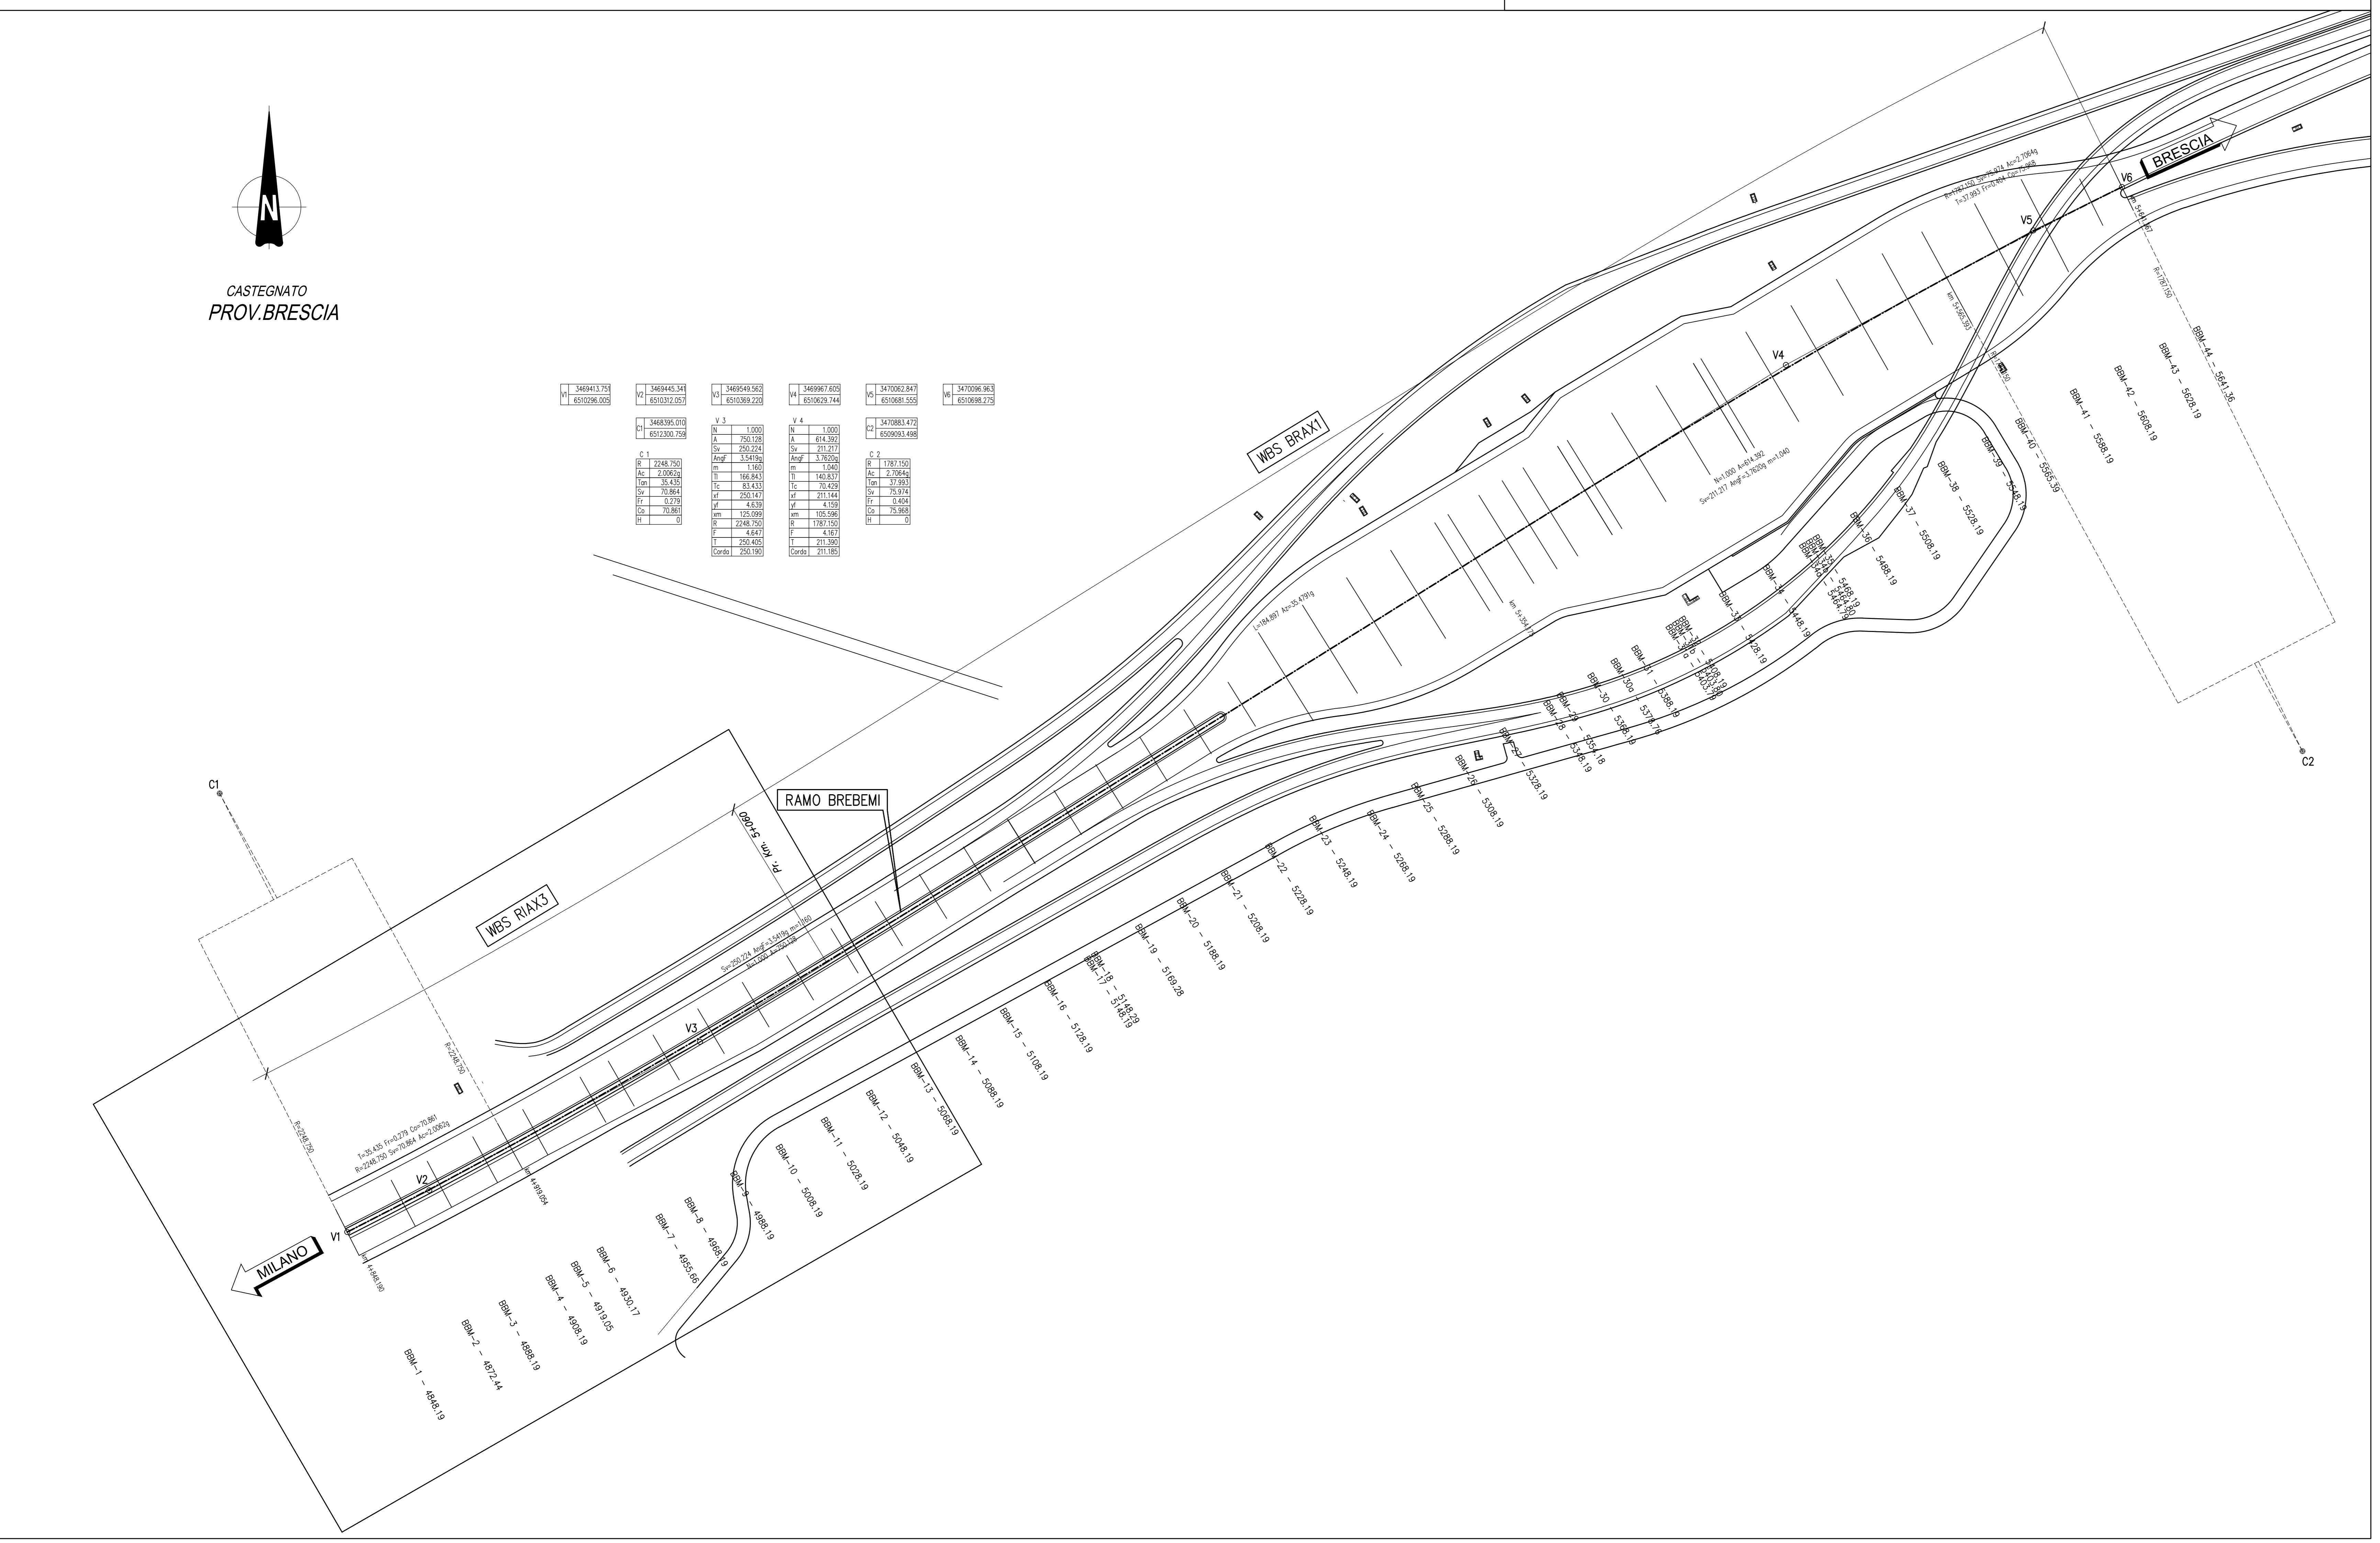

CASTEGNATO
PROV. BRESCIA



CONCEDENTE: CONCESSIONI AUTOSTRADALI LOMBARDE

CONCESSIONARIA: SOCIETA' DI PROGETTO BREBEMI SPA

CUP E31805000390007

COLLEGAMENTO AUTOSTRADALE DI CONNESSIONE TRA LE CITTA' DI BRESCIA E MILANO

PROCEDURA AUTORIZZATIVA D. LGS 163/2006
DELIBERA C.I.P.E. DI APPROVAZIONE DEL PROGETTO DEFINITIVO N° 19/2016

INTERCONNESSIONE A35-A4 PROGETTO ESECUTIVO

I-INTERCONNESSIONE
I1-INTERCONNESSIONE A35-A4
RIAX3 - ADEGUAMENTO RADDOPPIO CARREGGIATA RILEVATO RIAD3 PROGR. 4+800 - 5+060
RAMO BBM
PLANIMETRIA DI TRACCIAMENTO



IDENTIFICAZIONE ELABORAZIONE

NO.	DATA	DESCRIZIONE	REVISIONE
65290	04	PL	E
		I1	RI
		AX3	00
		00	00
		002	00
		A	00
		00	00

ELABORAZIONE PROGETTUALE

NO.	DATA	DESCRIZIONE	REVISIONE
		PL	E
		I1	RI
		AX3	00
		00	00
		002	00
		A	00
		00	00

