


LEGENDA

PROG = Progressiva  
 Q = Quoto Vertice  
 R = Roggio  
 T1 = Tangente precedente  
 T2 = Tangente successiva  
 P1 = Pendenza precedente  
 P2 = Pendenza successiva  
 SV = Sviluppo curva  
 Fr = Freccia

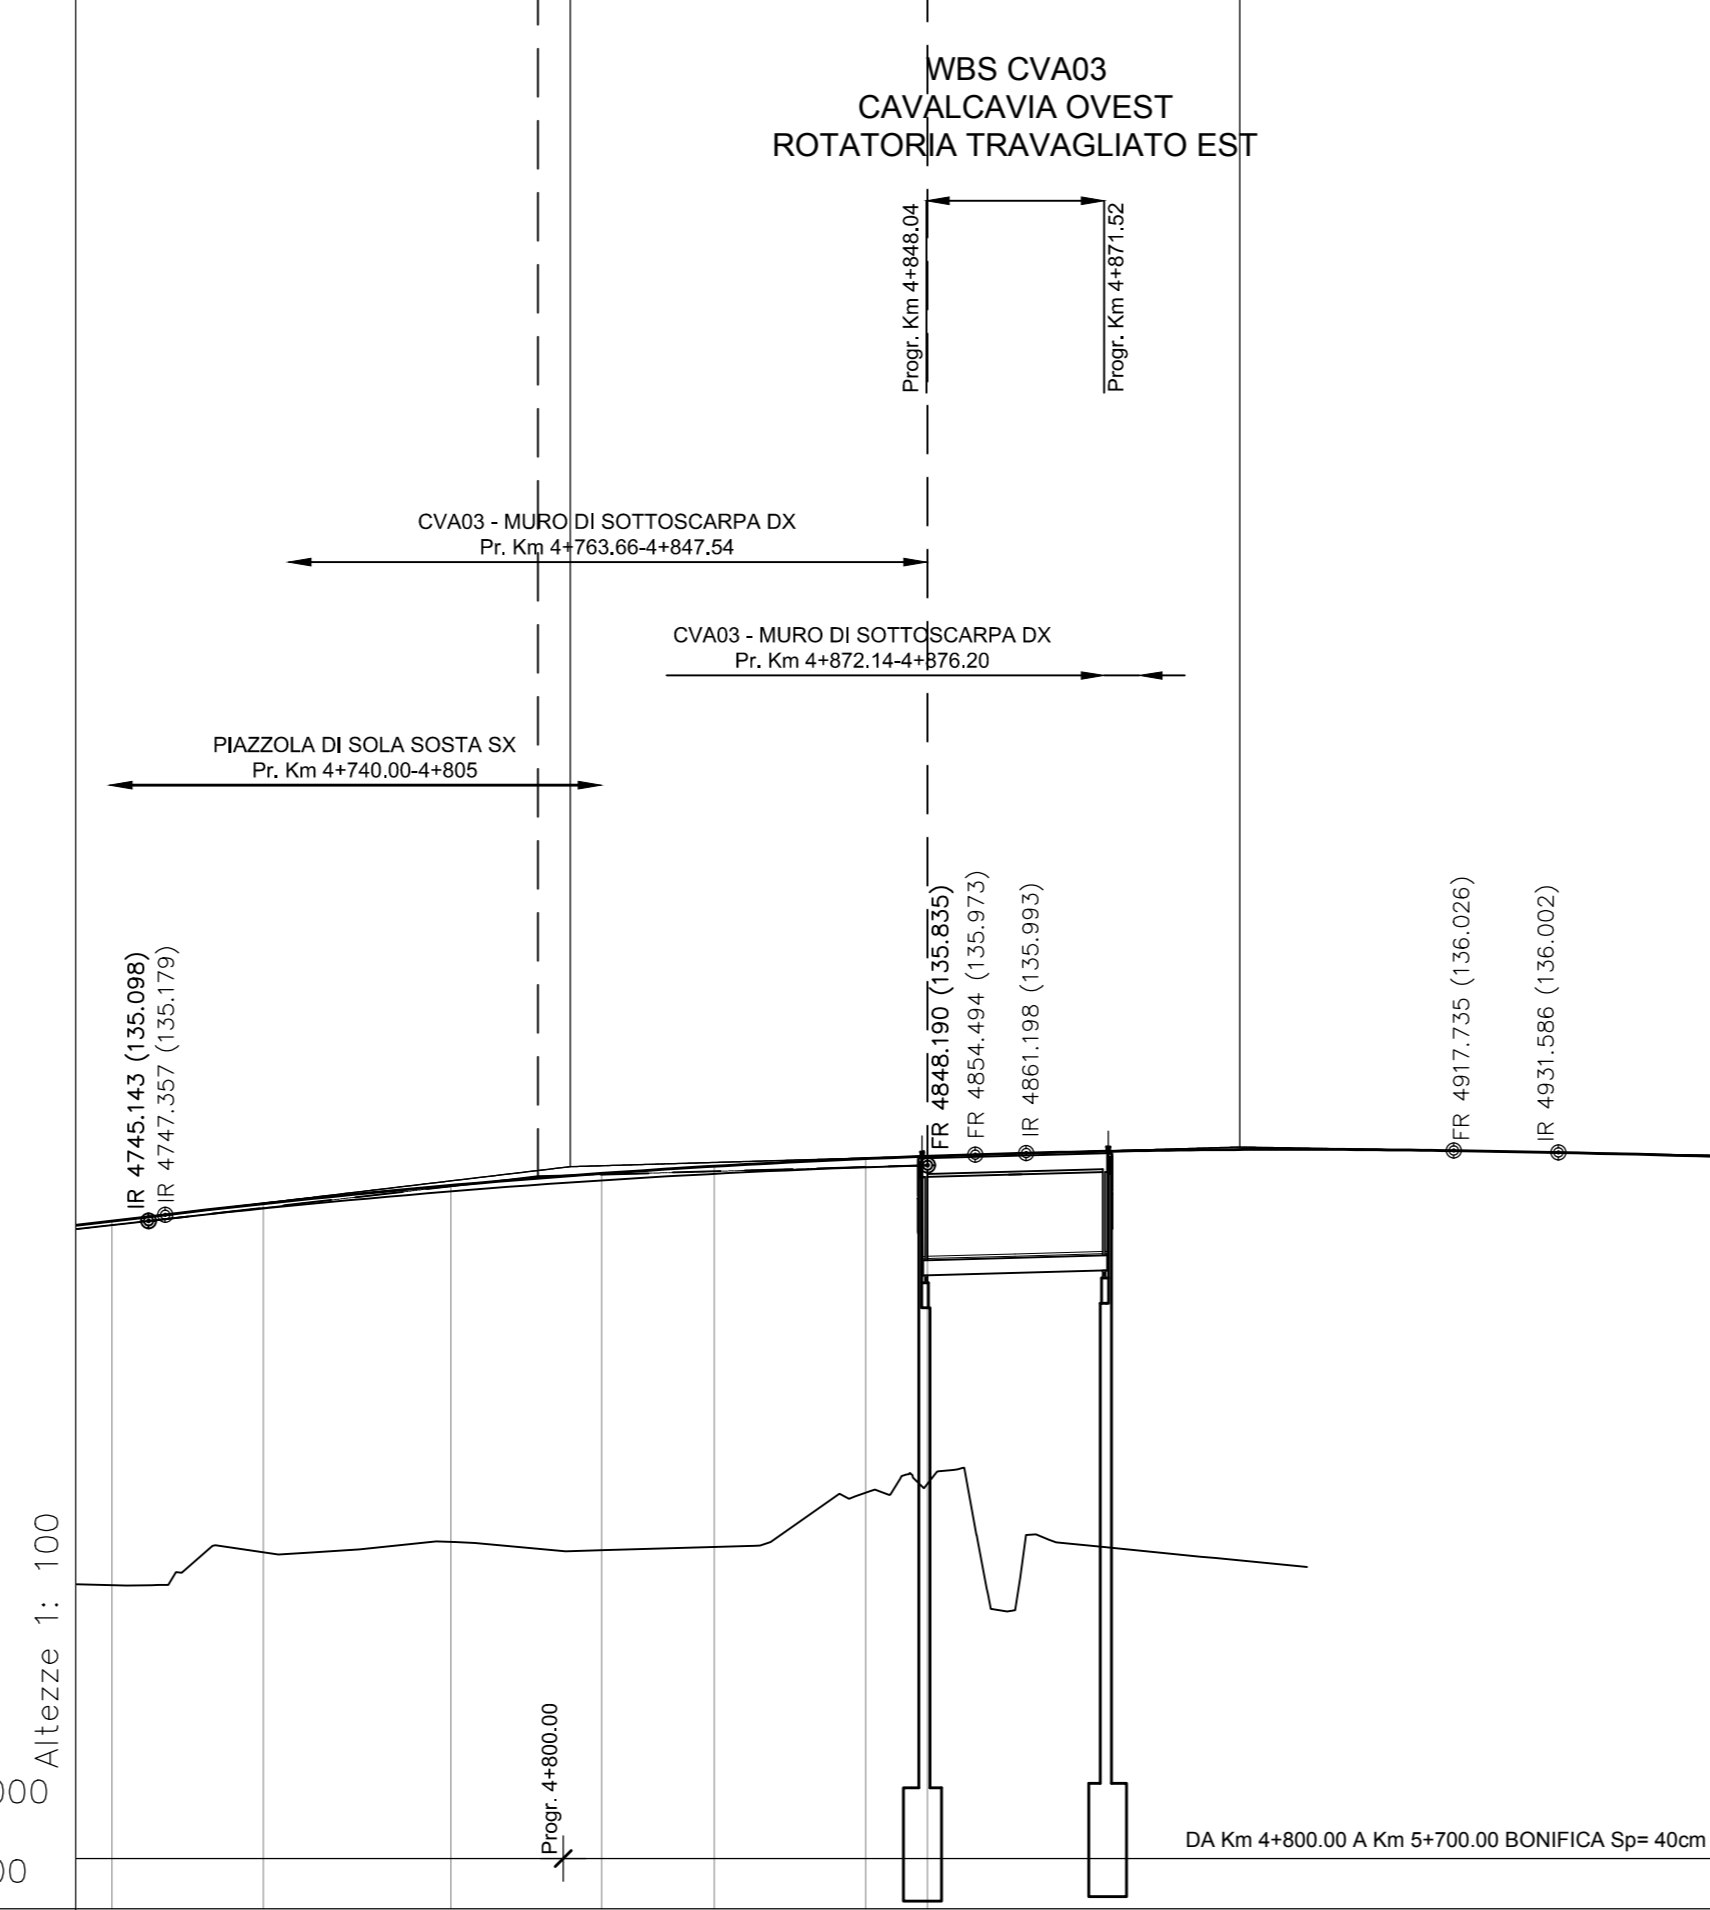

No. SEZIONI	267	268	269	270	271	272	273	274
ETTOMETRICHE	48 49							
ANDAMENTO PLANIMETRICO	[Diagram showing planimetric alignment]							
ANDAMENTO CIGLI	[Diagram showing shoulder alignment]							
ALLARGAMENTO BANCHINA INTERNA CARREGGIATA DIR. BRESCIA	[Diagram showing lane widening]							

ELABORATI DI RIFERIMENTO	
DESCRIZIONE	CODICE

NOTE	

LEGENDA	

CARATTERISTICHE DEI MATERIALI	

CONCEDENTE: CONCESSIONI AUTOSTRADALI LOMBARDE

CONCESSIONARIA: SOCIETA' DI PROGETTO BREBEI SPA

CUP E31809000390007

### COLLEGAMENTO AUTOSTRADALE DI CONNESSIONE TRA LE CITTÀ DI BRESCIA E MILANO

DELIBERA C.I.P.E. DI APPROVAZIONE DEL PROGETTO DEFINITIVO N° 19/2016

## INTERCONNESSIONE A35-A4

### PROGETTO ESECUTIVO

PROCEDURA AUTORIZZATIVA D. LGS 163/2006

DELIBERA C.I.P.E. DI APPROVAZIONE DEL PROGETTO DEFINITIVO N° 19/2016

## I-INTERCONNESSIONE

### I1-INTERCONNESSIONE A35-A4

RIAX3 - ADEGUAMENTO RADDOPPIO CARREGGIATA RILEVATO RIAD3 PROGR. 4+800 - 5+060

### ADEGUAMENTO RADDOPPIO CARREGGIATA

#### PROFILO LONGITUDINALE

PROGETTAZIONE:

**interconnessione** S.p.A.




I.D. IDENTIFICAZIONE ELABORATO

65293	04	PR	E	I1	RI	AX3	00	00	001	00	A	00
-------	----	----	---	----	----	-----	----	----	-----	----	---	----

ELABORAZIONE PROGETTUALE



IL CONCEDENTE

CONCESSIONI AUTOSTRADALI LOMBARDE

IL CONCESSIONARIO

Società di Progetto  
**BREBEI SPA**