



PIANTA SOTTOVIA 1:200

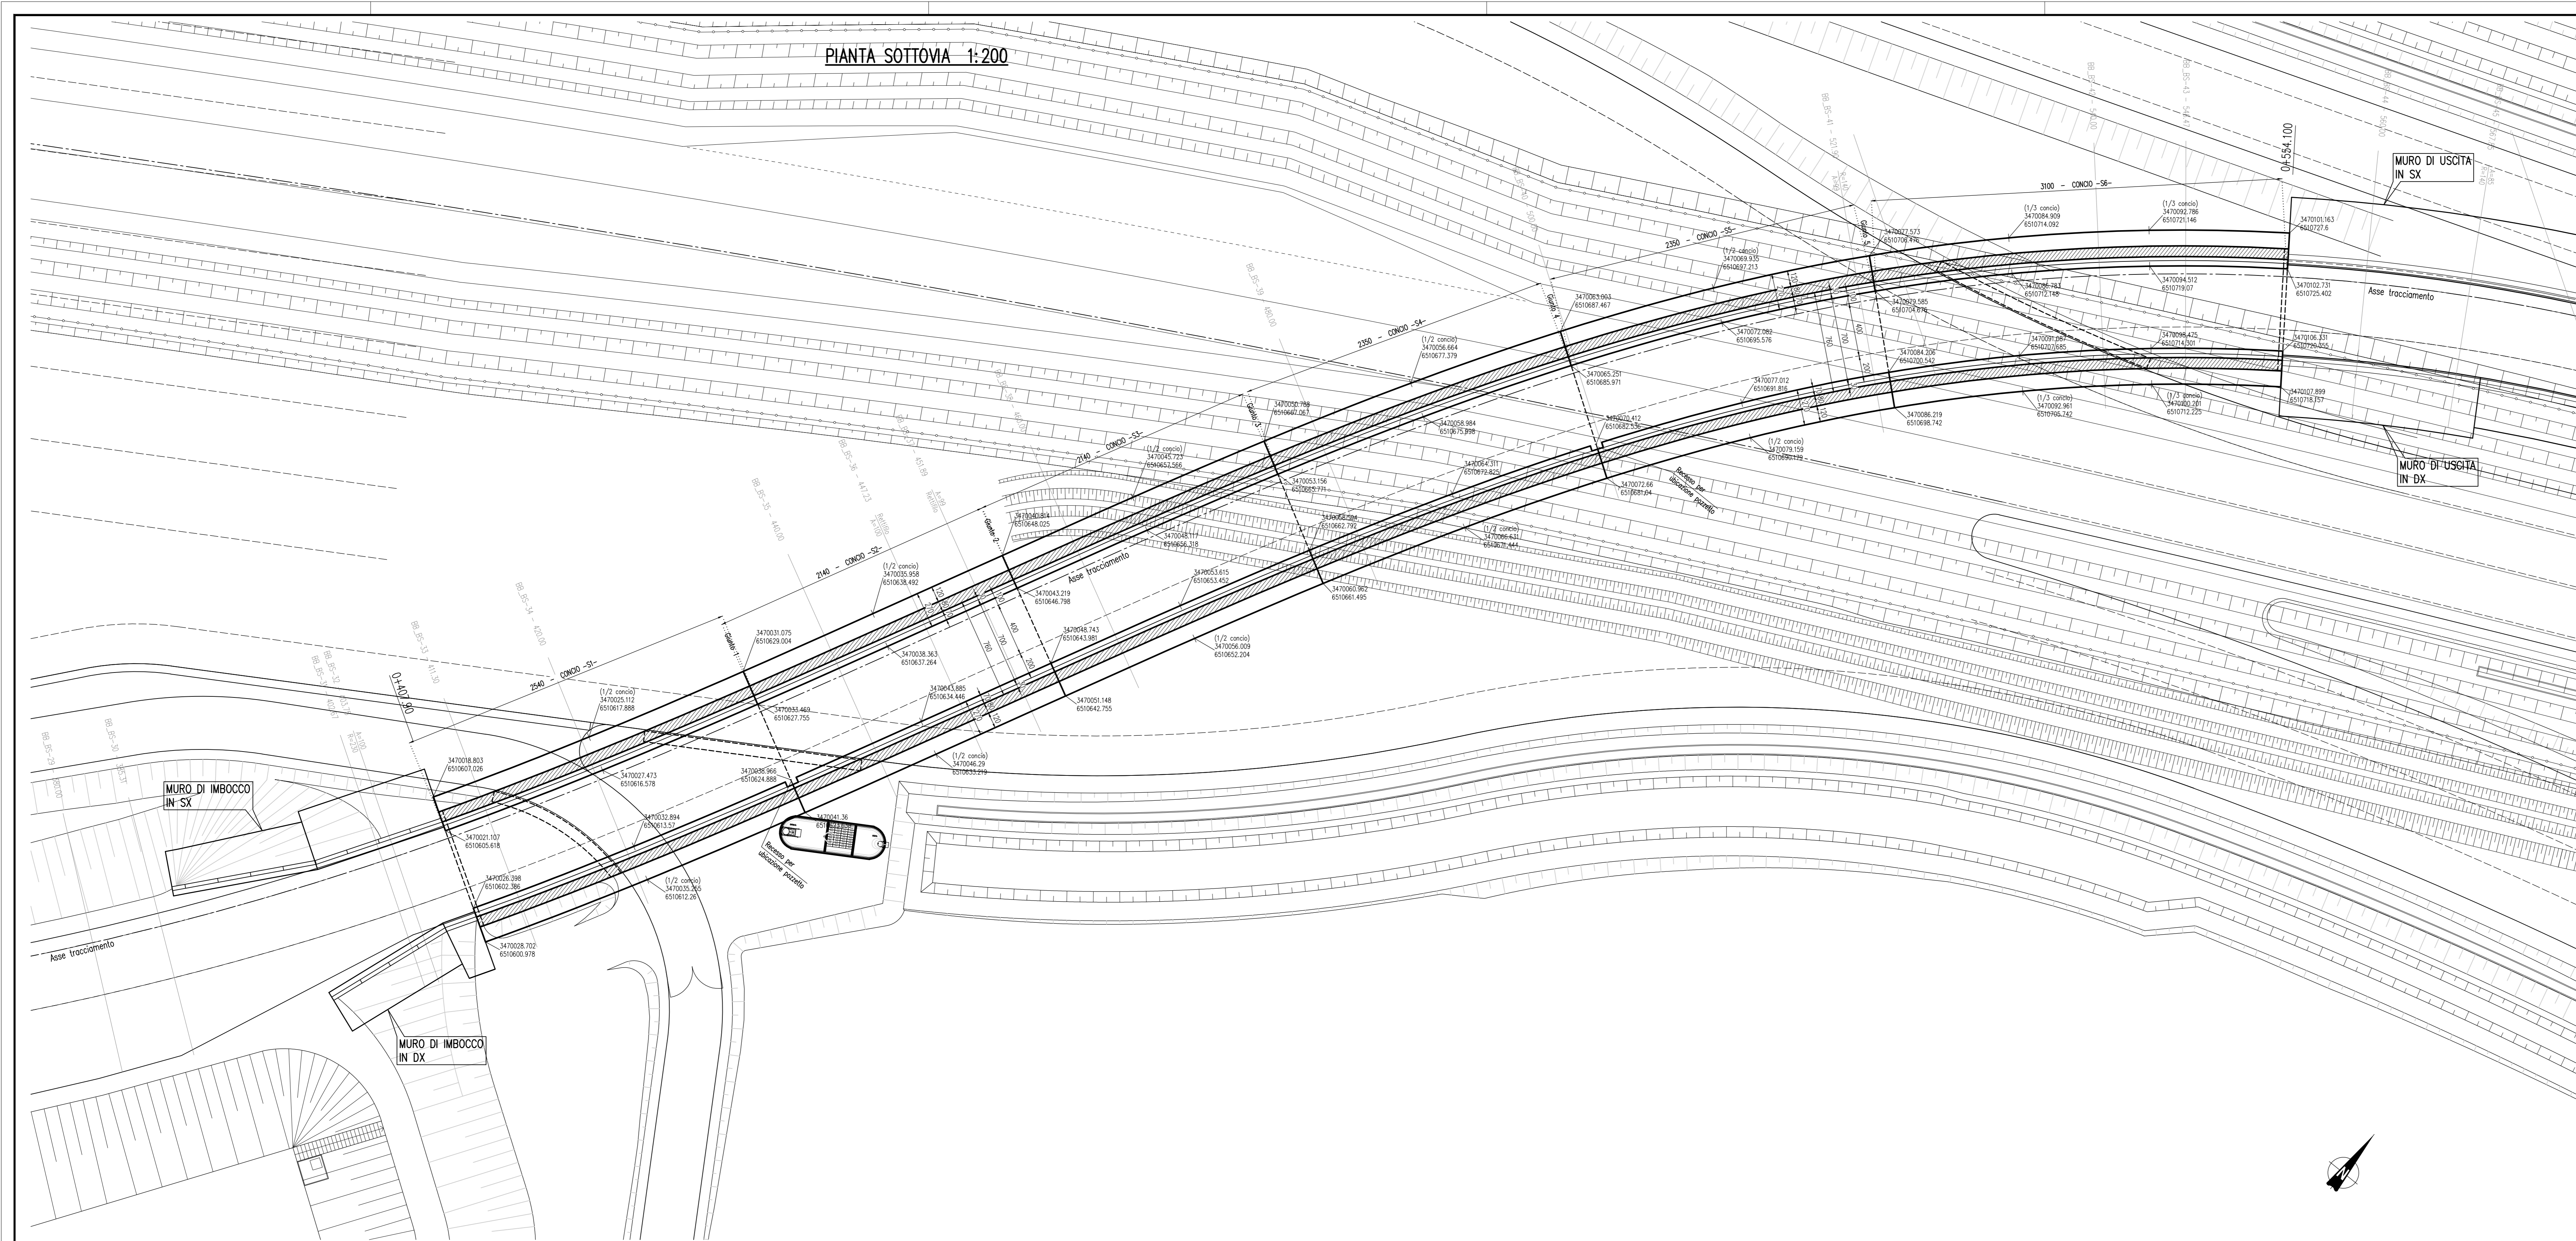

PIANTA SOLETTA 1:200
(con piano quotato)

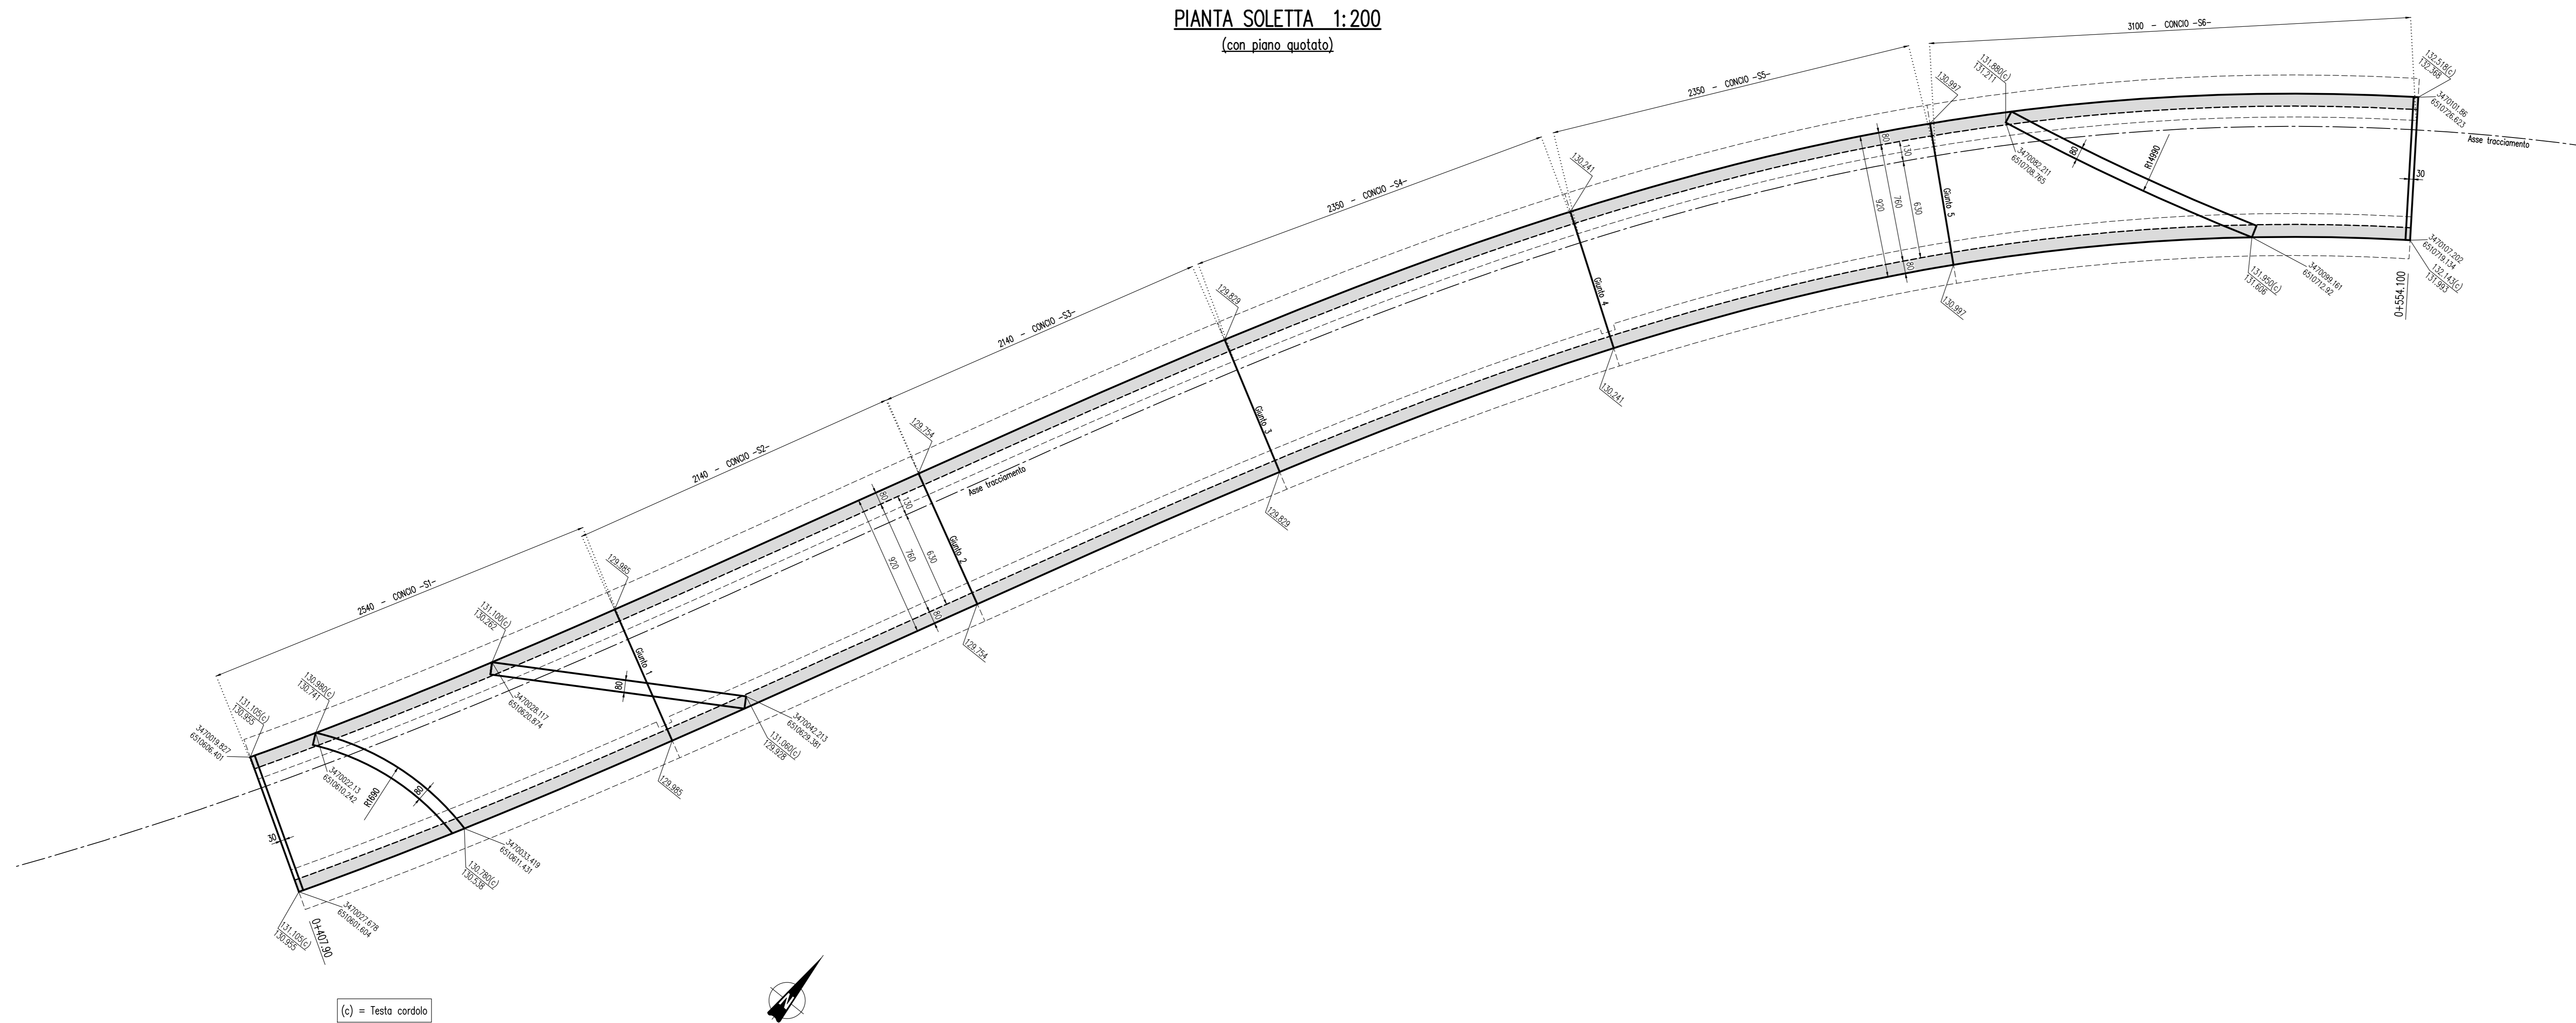

LABORATI DI RIFERIMENTO

DESCRIZIONE CODICE

NOTE

TUTTE LE MISURE SONO ESPRESSE IN CENTIMETRI
TUTTE LE QUOTE ALTIMETRICHE SONO ESPRESSE IN METRI s.l.m.
LE LUNGHEZZE LONGITUDINALI INDICATE SONO DA INTENDERSI COME SVILUPPI LUNGO ASSE TRACCIAMENTO

- L'OPERA NON HA INTERFERENZA CON LA FALDA IDRICA

LEGENDA

CARATTERISTICHE DEI MATERIALI

PER CARATTERISTICHE DEI MATERIALI VEDERE ELABORATO :
0 - PARTE GENERALE
00 - GENERALE
00001 - ELABORATI GENERALI
PRESCRIZIONI MATERIALI E NOTE GENERALI
CODICE 65953 04 EL E 1 11 00 001 00 006 00

CONCEDENTE
CONCESSIONARIA

CUP E3180500390007
**COLLEGAMENTO AUTOSTRADALE
DI CONNESSIONE TRA LE CITTÀ DI
BRESCIA E MILANO**

PROCEDURA AUTORIZZATIVA D. LGS 163/2006
DELIBERA C.I.P.E. DI APPROVAZIONE DEL PROGETTO DEFINITIVO N° 19/2016

**INTERCONNESSIONE A35-A4
PROGETTO ESECUTIVO**

I-INTERCONNESSIONE
I1-INTERCONNESSIONE A35-A4
SOAX1 - SOTTOPASSO RAMO COLLEGAMENTO TANGENZIALE DIREZIONE BS
SOTTOVIA
PIANTE

PROGETTAZIONE: **interconnessione** S.p.A.
VERIFICA: **interconnessione** S.p.A.

IL PROGETTISTA RESPONSABILE INGEGNERE
PRESIDENZA SPECIALE
MIRCA PIZZANTI & C. S.p.A.
C.A.B. - 36100 VICENZA
Ordine degli Ingegneri di Parma N. 821

IN DIRETTORE TECNICO
MIRCA PIZZANTI & C. S.p.A.
C.A.B. - 36100 VICENZA
Ordine degli Ingegneri di Parma N. 821

I.D.		IDENTIFICAZIONE ELABORATO											
PROGETTO	REVISIONE	DATA	REDAZIONE	DATA	REDAZIONE	DATA	REDAZIONE	DATA	REDAZIONE	DATA	REDAZIONE		
65311	04	PL	E	I	I1	SO	AX1	00	00	002	00	A	00

ELABORAZIONE PROGETTUALE		REVISIONE									
PROGETTO	REVISIONE	DATA	REDAZIONE	DATA	REDAZIONE	DATA	REDAZIONE	DATA	REDAZIONE	DATA	REDAZIONE
IL PROGETTO											

IL CONCEDENTE
CONCESSIONARIA

APPROVATO BDT

(c) = Testa cordolo