


**SEZIONE LONGITUDINALE LUNGO ASSE TRACCIAMENTO 1:200**  
(gli sviluppi indicati per gli elementi in progetto sono misurati lungo asse tracciamento)

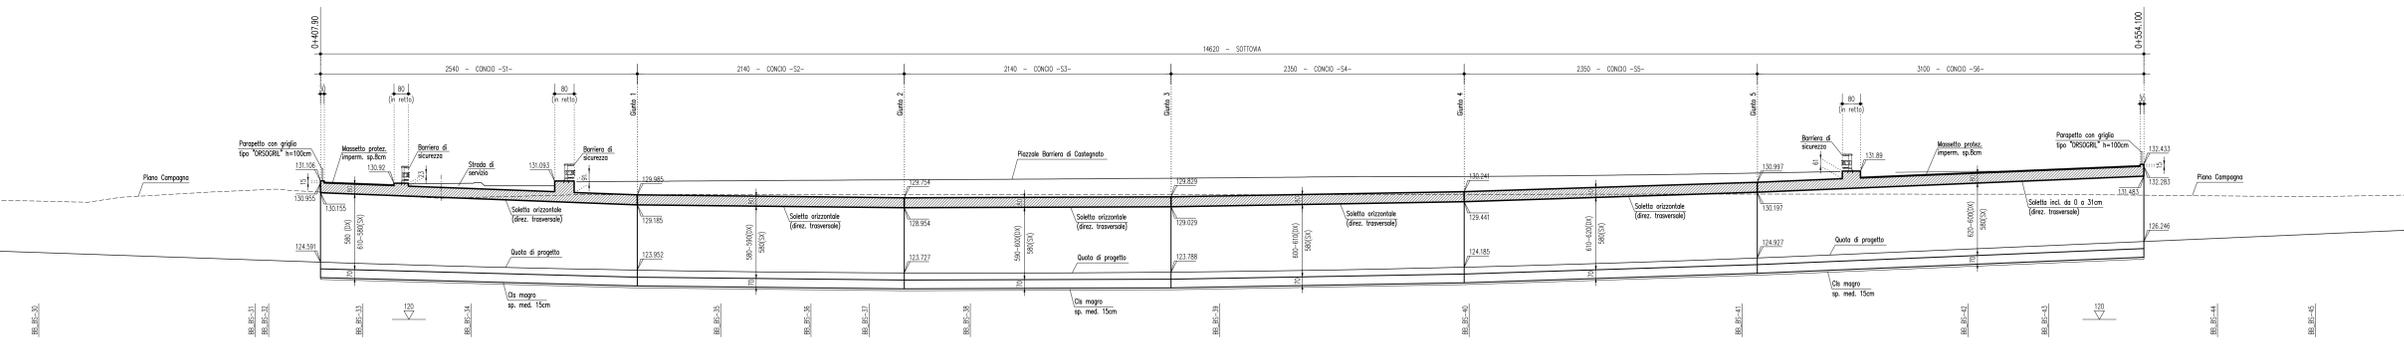


**NOTE**

TUTTE LE MISURE SONO ESPRESSE IN CENTIMETRI  
TUTTE LE QUOTE ALTIMETRICHE SONO ESPRESSE IN METRI s.l.m.  
LE LUNGHEZZE LONGITUDINALI INDICATE SONO DA INTENDERSI COME SVILUPPI LUNGO ASSE TRACCIAMENTO

L'OPERA NON HA INTERFERENZA CON LA FALDA IDRICA

**LEGENDA**


**SEZIONE LONGITUDINALE LUNGO FILO INTERNO ELEVAZIONI IN SX 1:200**  
(altimetria soletto ed ubicazione sezioni misurate a filo interno elevazione SX)

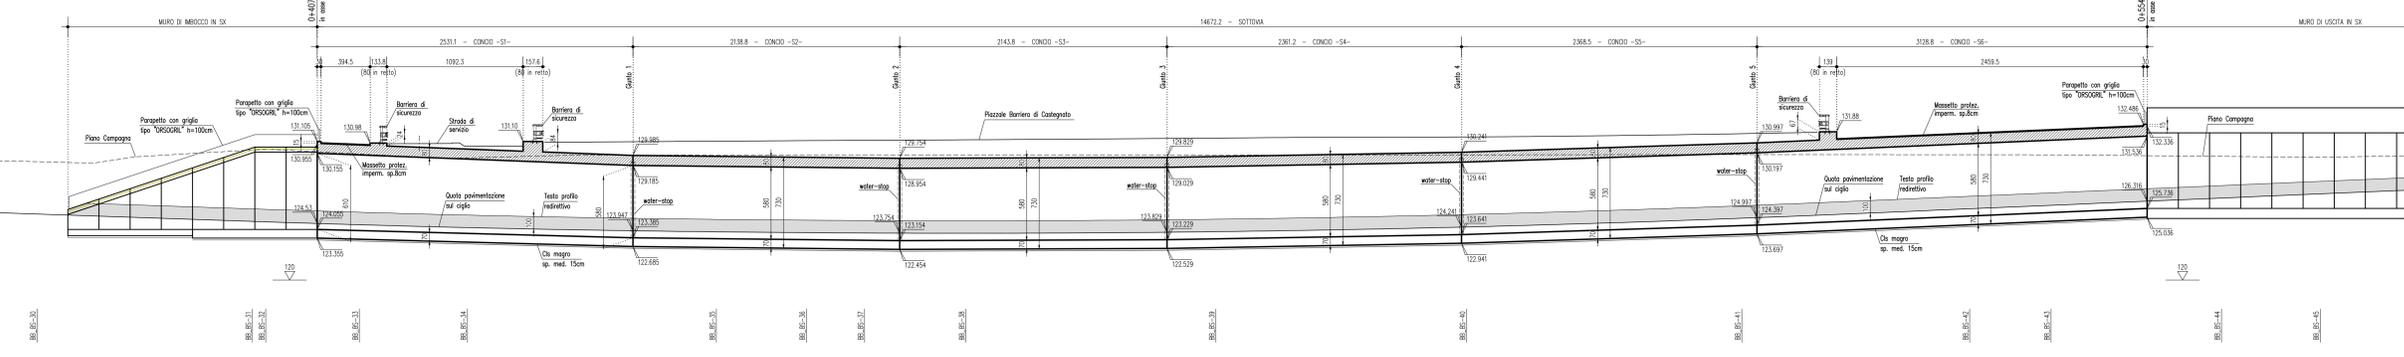

**CARATTERISTICHE DEI MATERIALI**

PER CARATTERISTICHE DEI MATERIALI VEDERE ELABORATO:  
0 - PARTE GENERALE  
00 - GENERALI  
0001 - ELABORATI GENERALI  
PRESCRIZIONI MATERIALI E NOTE GENERALI  
CODICE 6553104 EL I 11 00 001 00 006 00

**SEZIONE LONGITUDINALE LUNGO FILO INTERNO ELEVAZIONI IN DX 1:200**  
(altimetria soletto ed ubicazione sezioni misurate a filo interno elevazione DX)

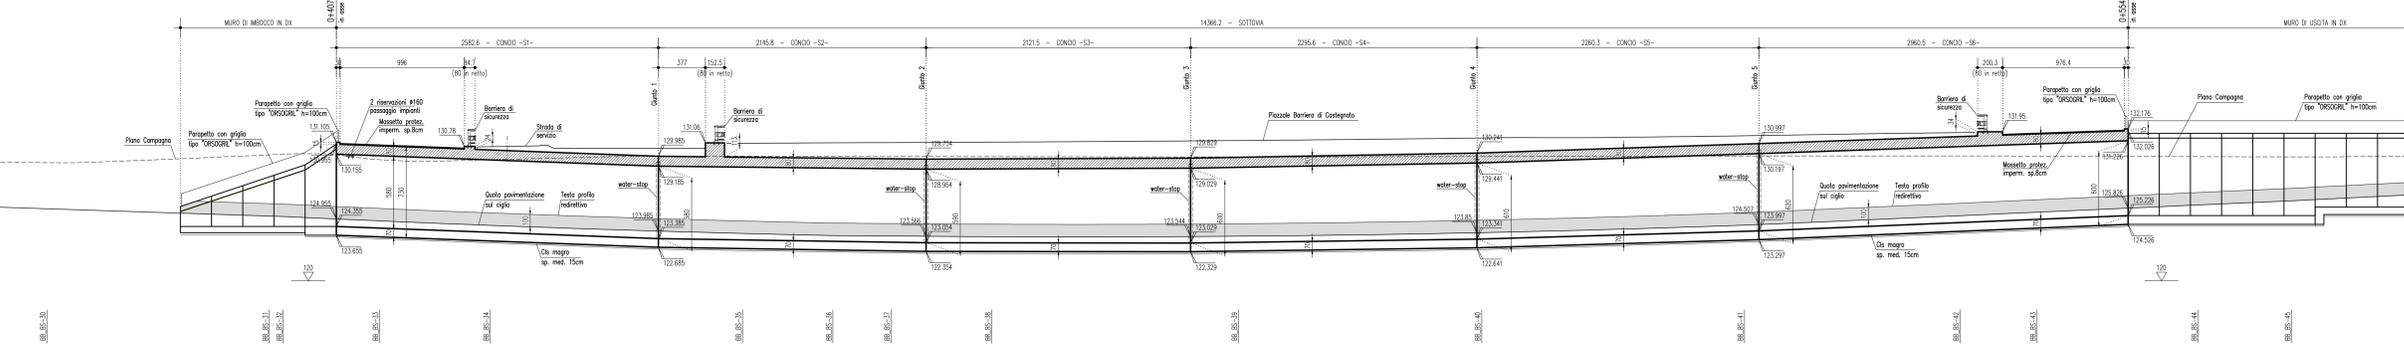

CONCEDENTE: CONCESSIONI AUTOSTRADALI LOMBARDE  
CONCESSIONARIA: SOCIETA' DI PROGETTO BREBEMI SPA

CUP E3180500390007

**COLLEGAMENTO AUTOSTRADALE DI CONNESSIONE TRA LE CITTA' DI BRESCIA E MILANO**

PROCEDURA AUTORIZZATIVA D. LGS 163/2006  
DELIBERA C.I.P.E. DI APPROVAZIONE DEL PROGETTO DEFINITIVO N° 19/2016

**INTERCONNESSIONE A35-A4 PROGETTO ESECUTIVO**

I-INTERCONNESSIONE  
II-INTERCONNESSIONE A35-A4  
SOAX1 - SOTTOPASSO RAMO COLLEGAMENTO TANGENZIALE DIREZIONE BS  
SOTTOVIA  
SEZIONI LONGITUDINALI

PROGETTAZIONE: **interconnessione**  
IL PROGETTISTA RESPONSABILE INGEGNERE: **MIRCA PIZZANTI & C. S.p.A.**  
IL DIRETTORE TECNICO: **MIRCA PIZZANTI & C. S.p.A.**

VERIFICA: **APPROVATO BDT**

I.D.		IDENTIFICAZIONE ELABORATO		DATA	
PROGETTO	REVISIONE	DESCRIZIONE	DATA	REVISIONE	DATA
65312	04	SL	E	I1	SO AX1 00 00 001 00 A 00

ELABORAZIONE PROGETTUALE: **IL PROGETTISTA**  
PREVITI INGEGNERI s.r.l.  
Via S. Maria Maddalena, 4152

REVISIONE: **REVISIONE**  
DATA: **DATA**  
REVISIONE: **REVISIONE**  
DATA: **DATA**  
REVISIONE: **REVISIONE**  
DATA: **DATA**

IL CONCEDENTE: CONCESSIONI AUTOSTRADALI LOMBARDE  
IL CONCESSIONARIO: SOCIETA' DI PROGETTO BREBEMI SPA