




PIANTA CORDOLO -1- (demolizione cordolo esistente, chiodatura nuovo cordolo al sottopasso esistente, nuovo muro ad "L" 1:50

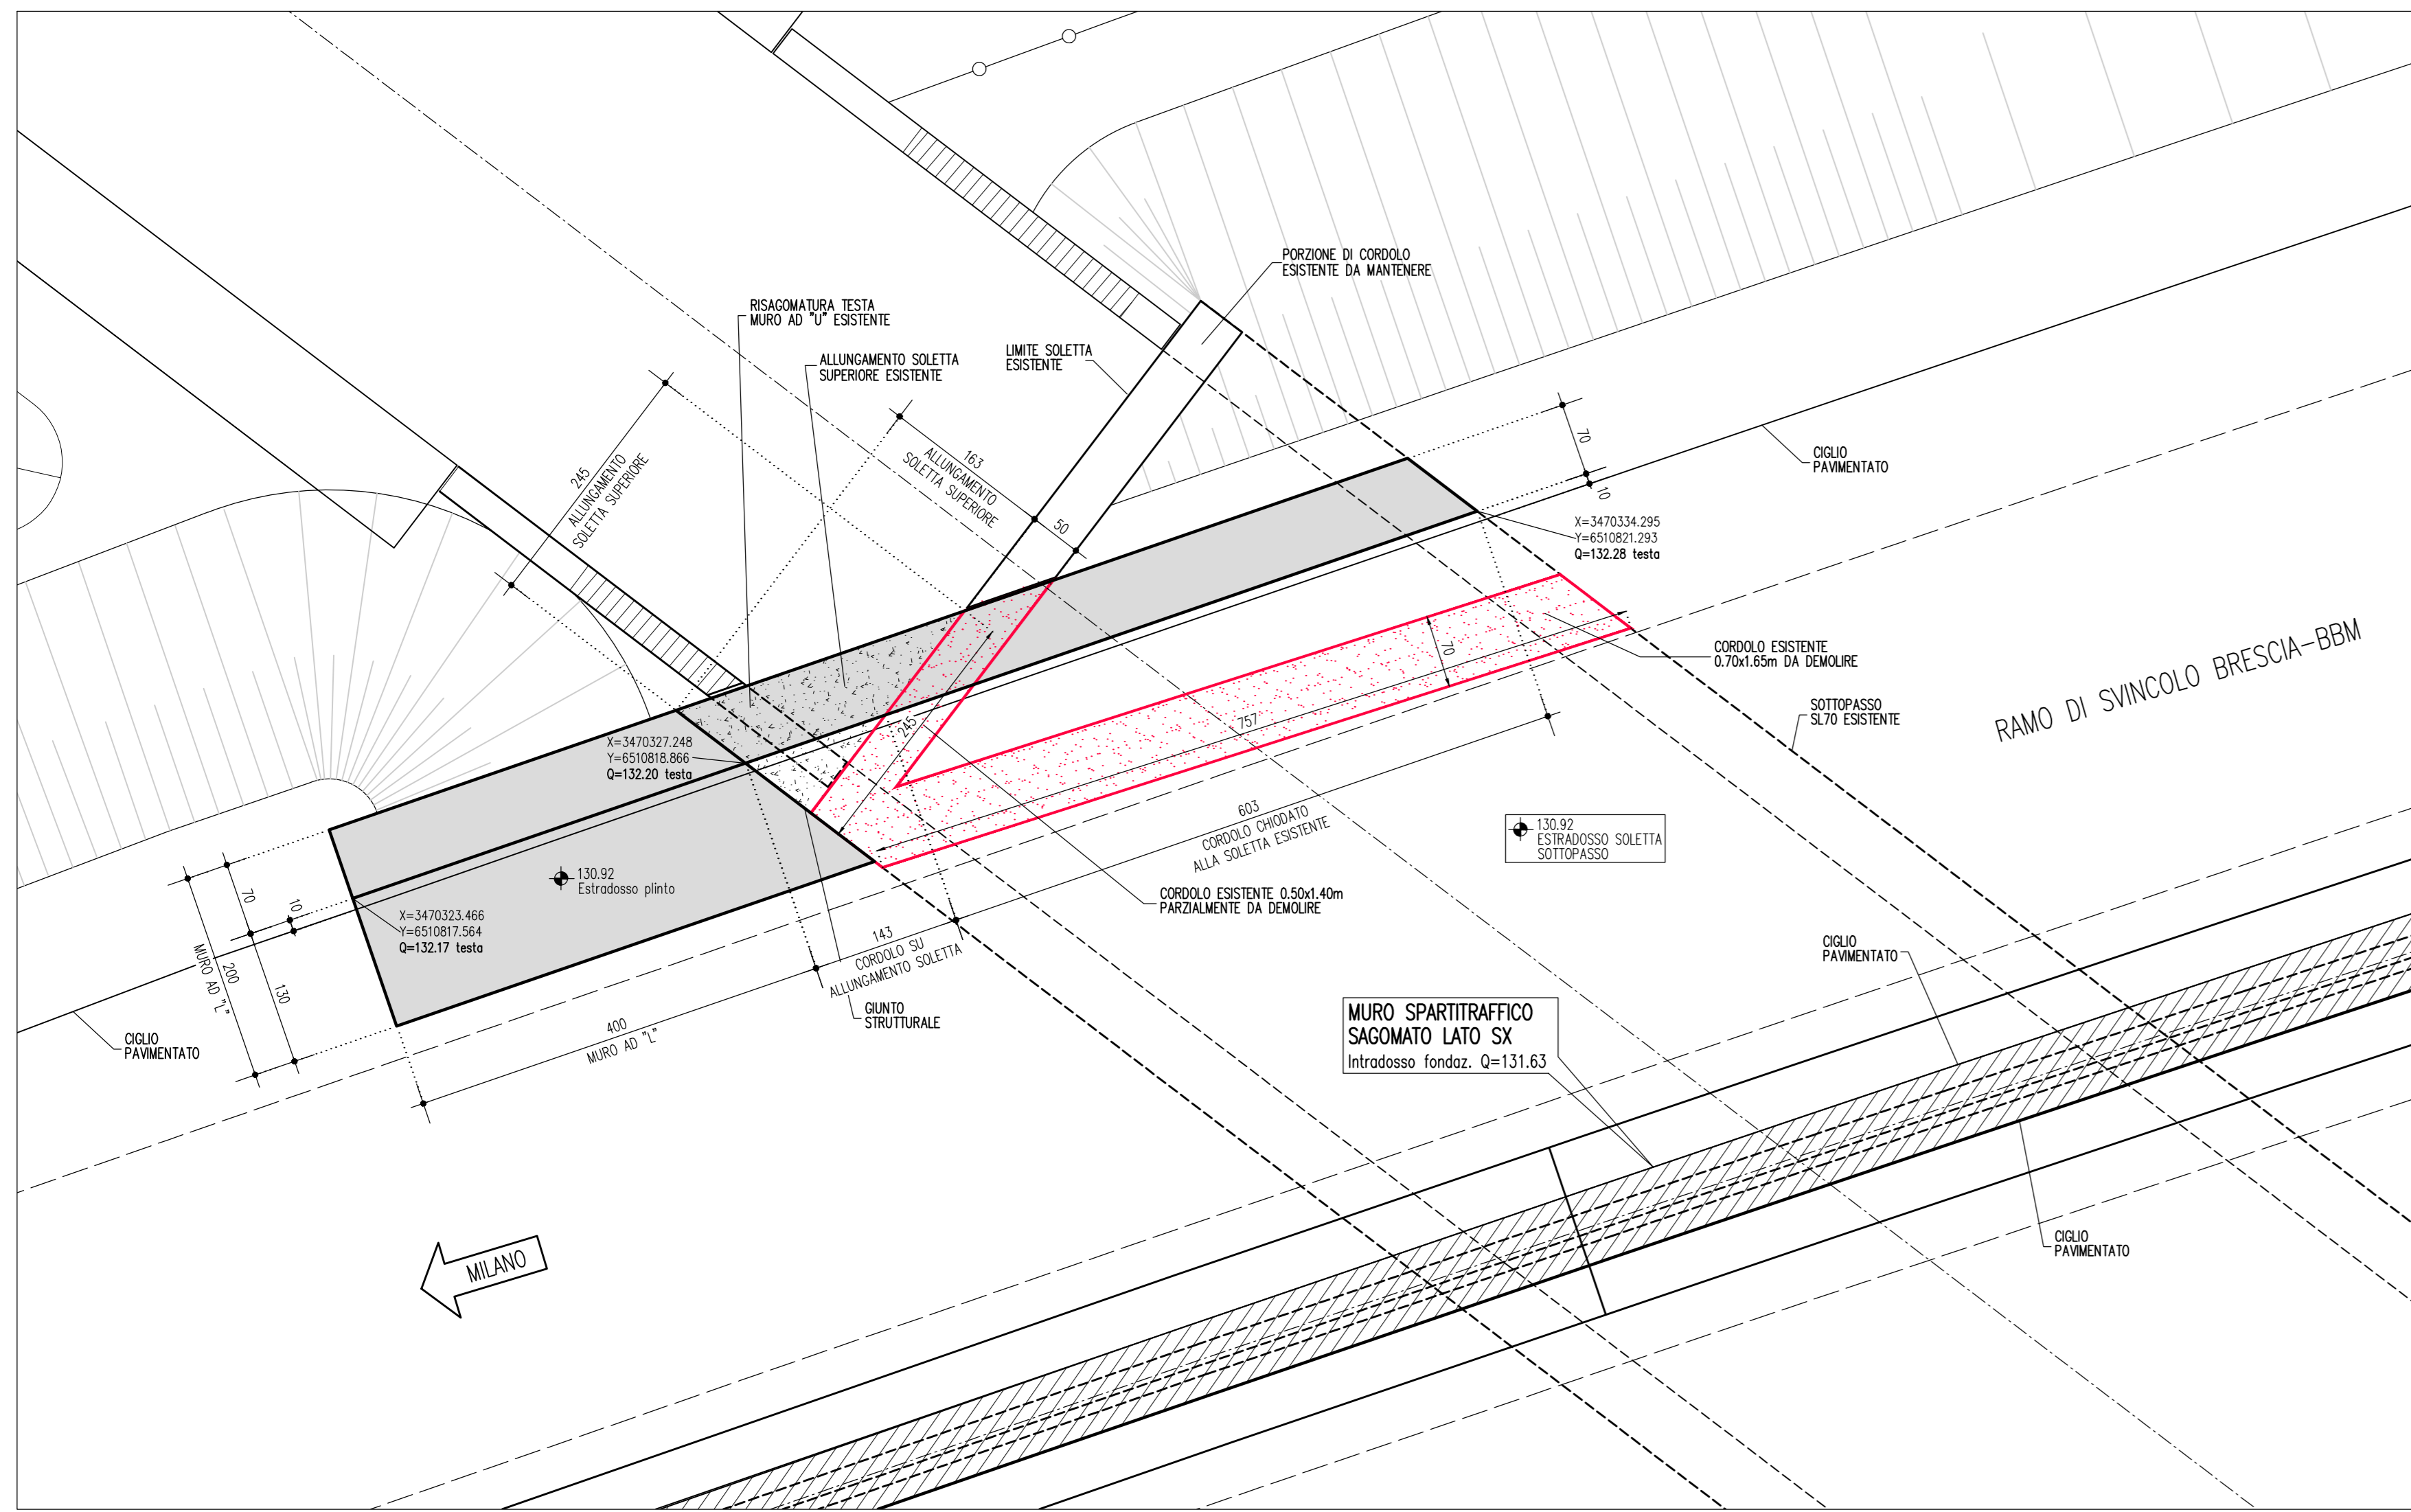


PIANTA CHIAVE 1:200

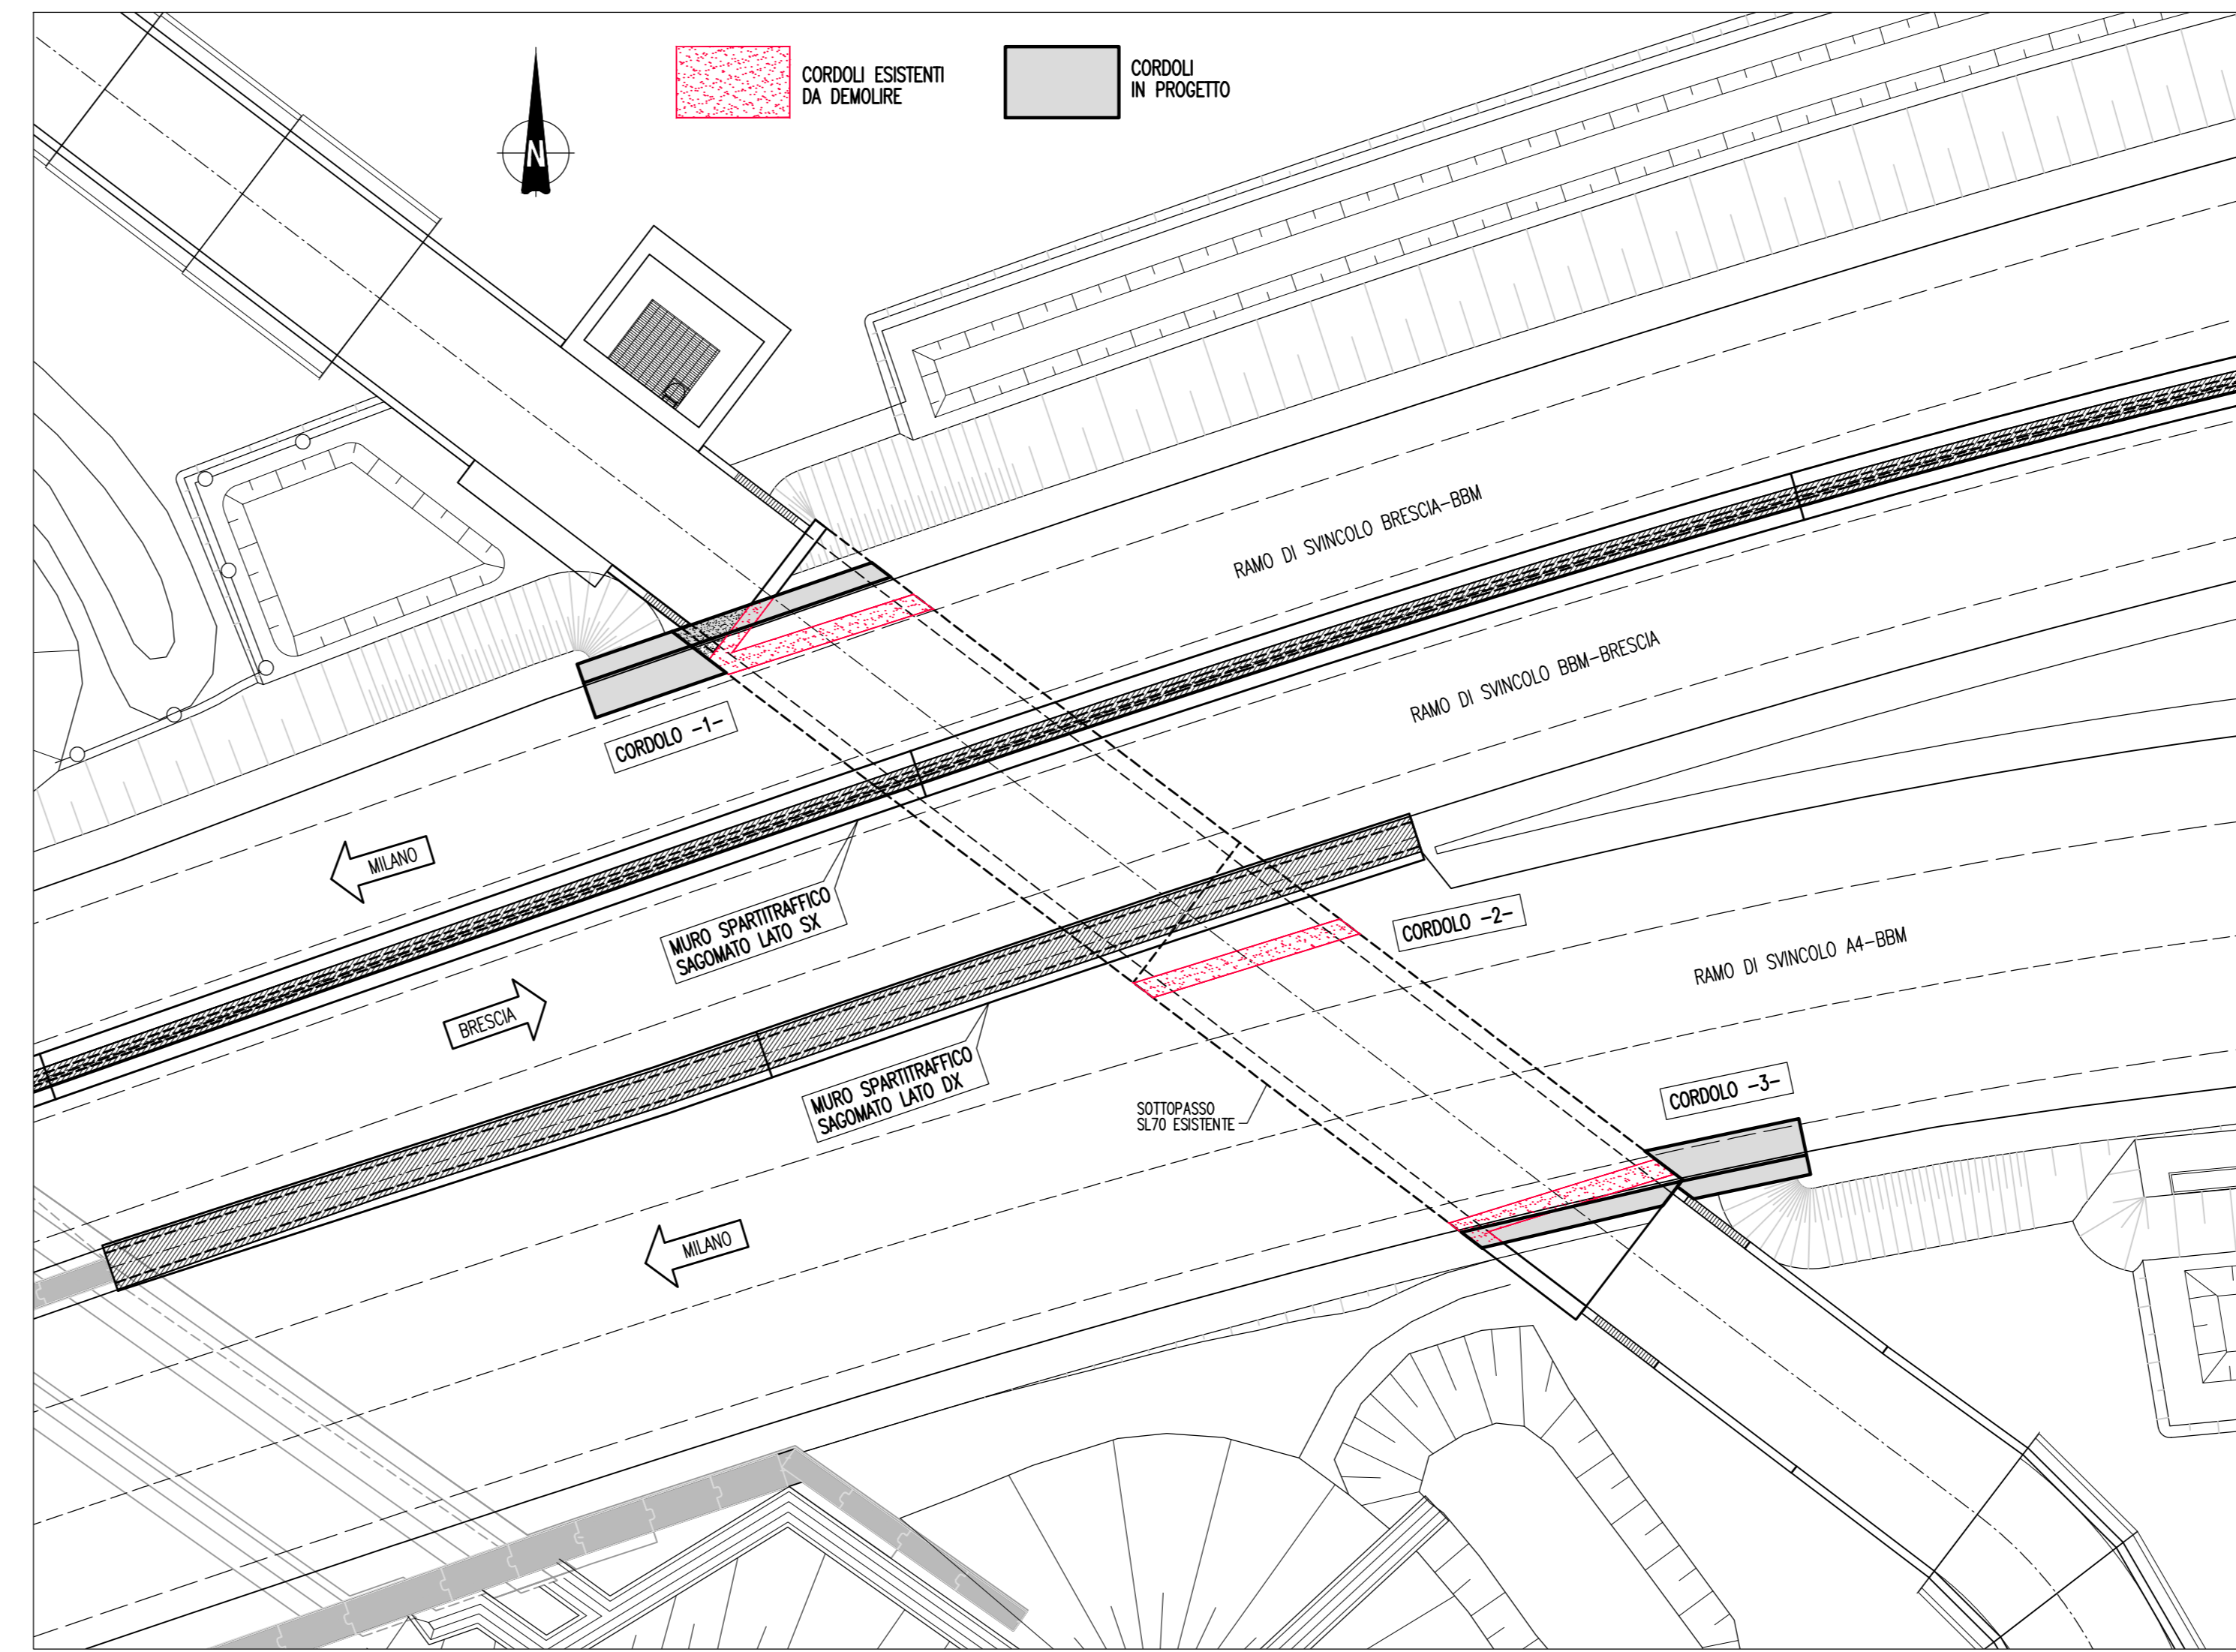


PIANTA CORDOLO -2- (demolizione cordolo esistente) 1:50

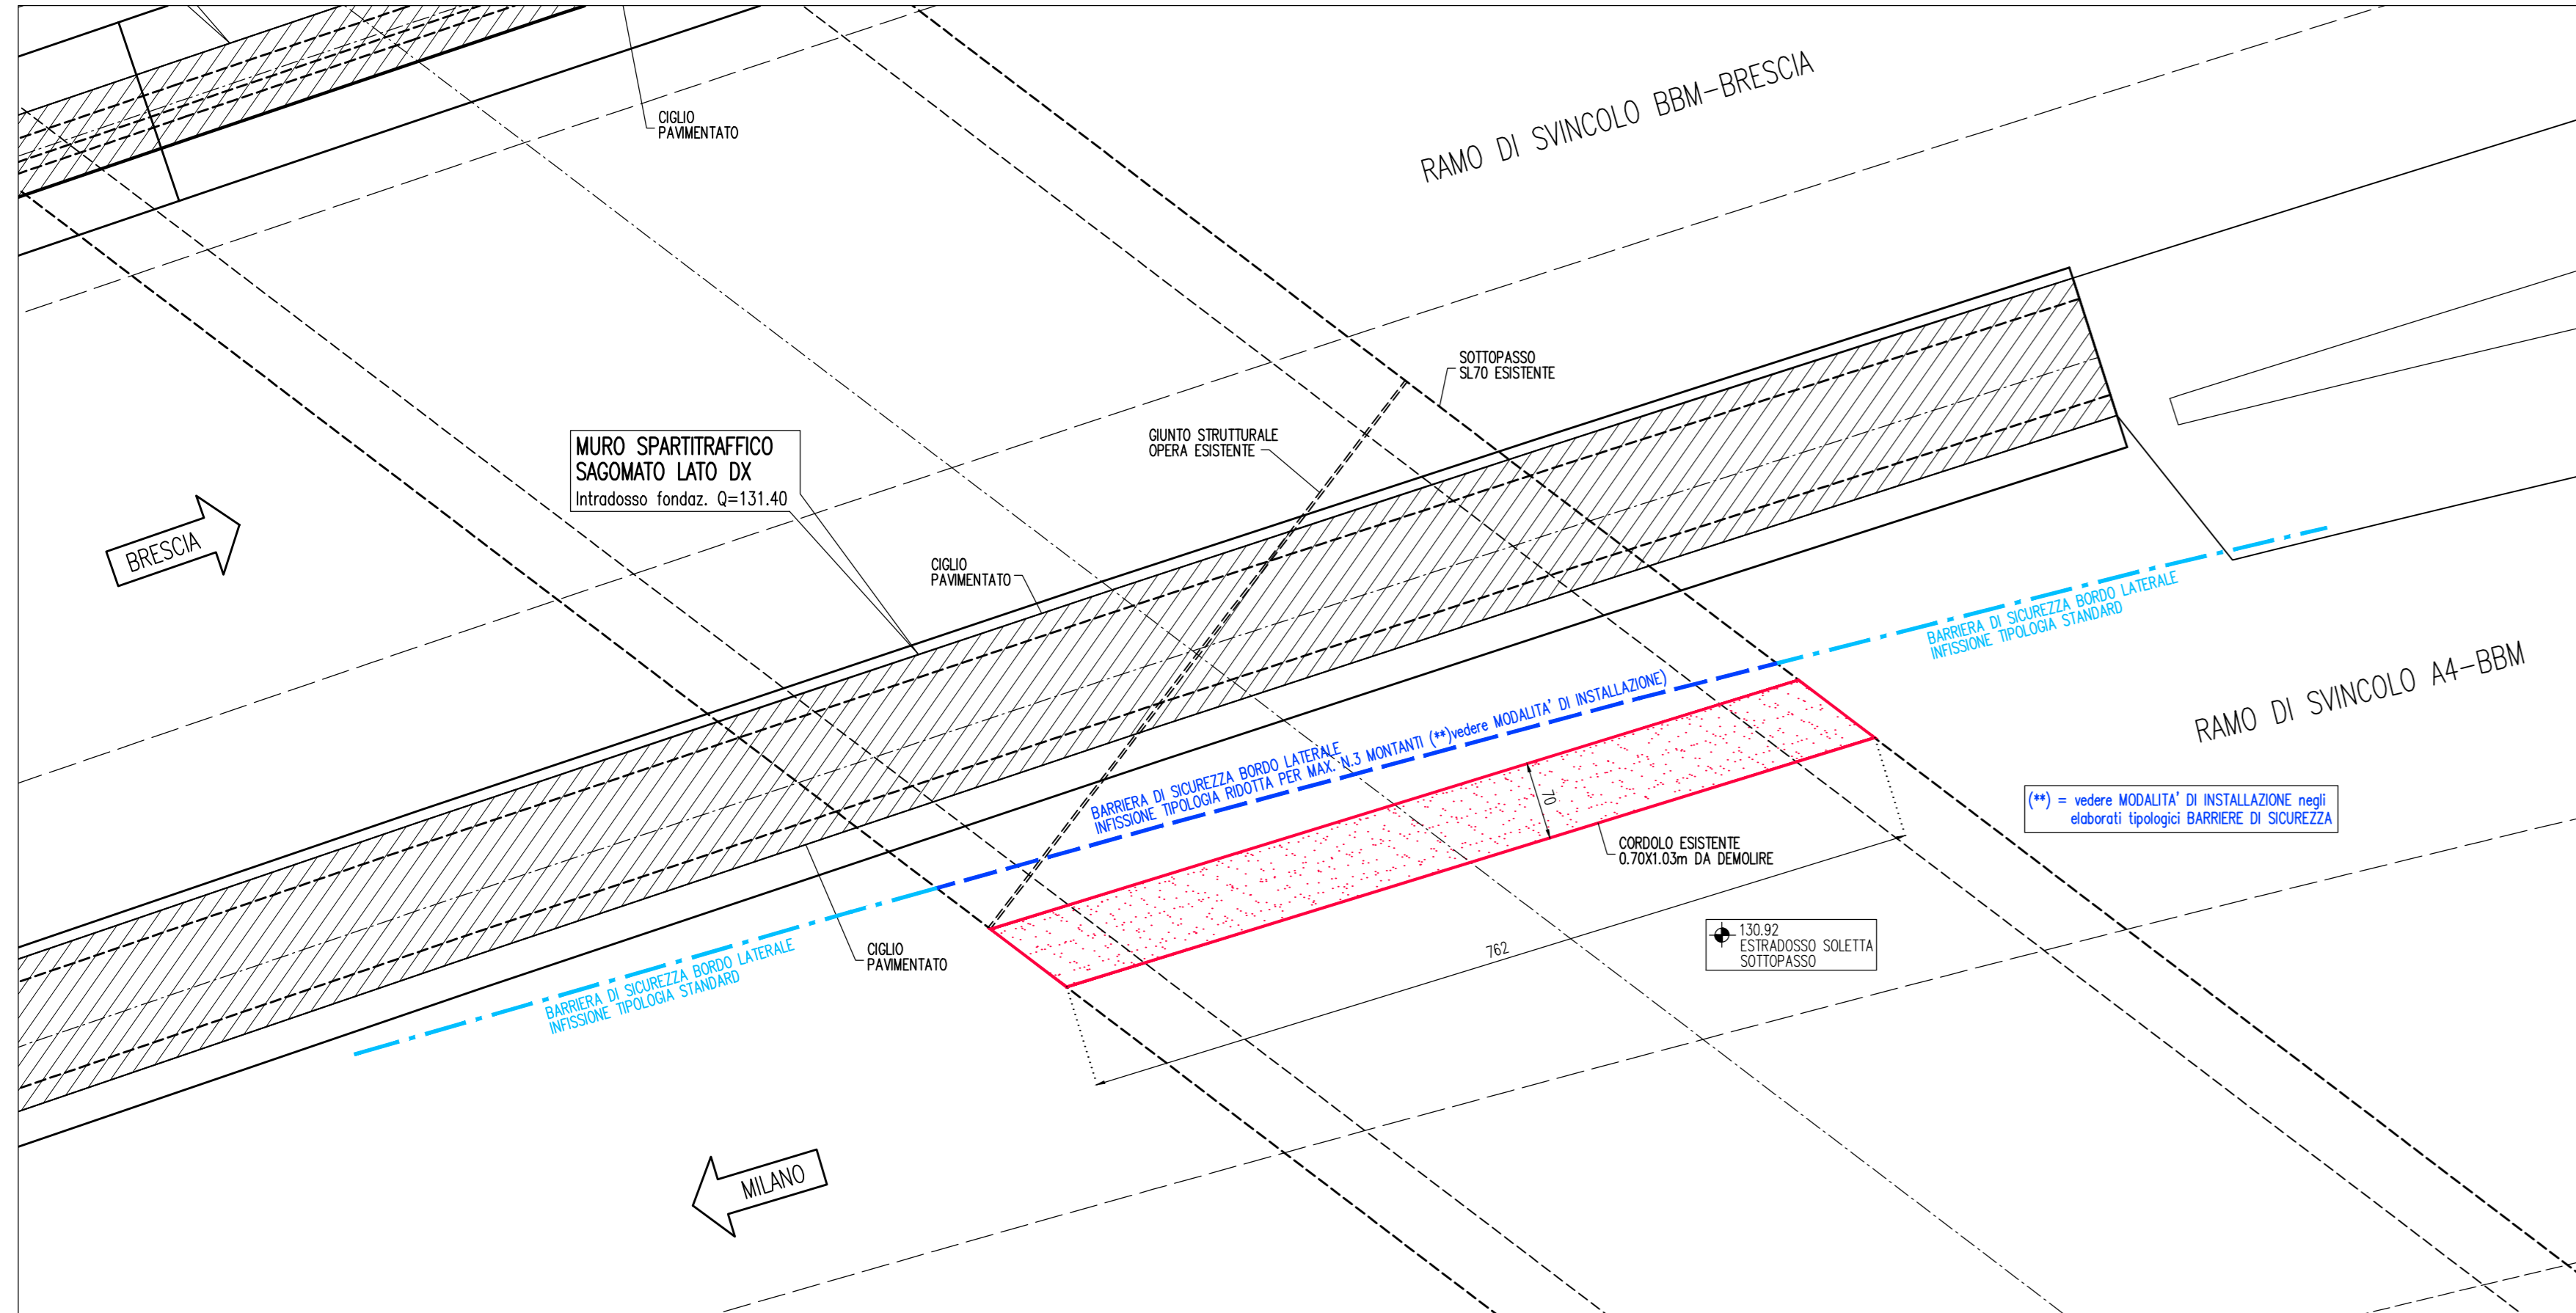


CORDOLI -1- / -3-
MURTO AD "L" - SEZIONE TRASVERSALE 1:25

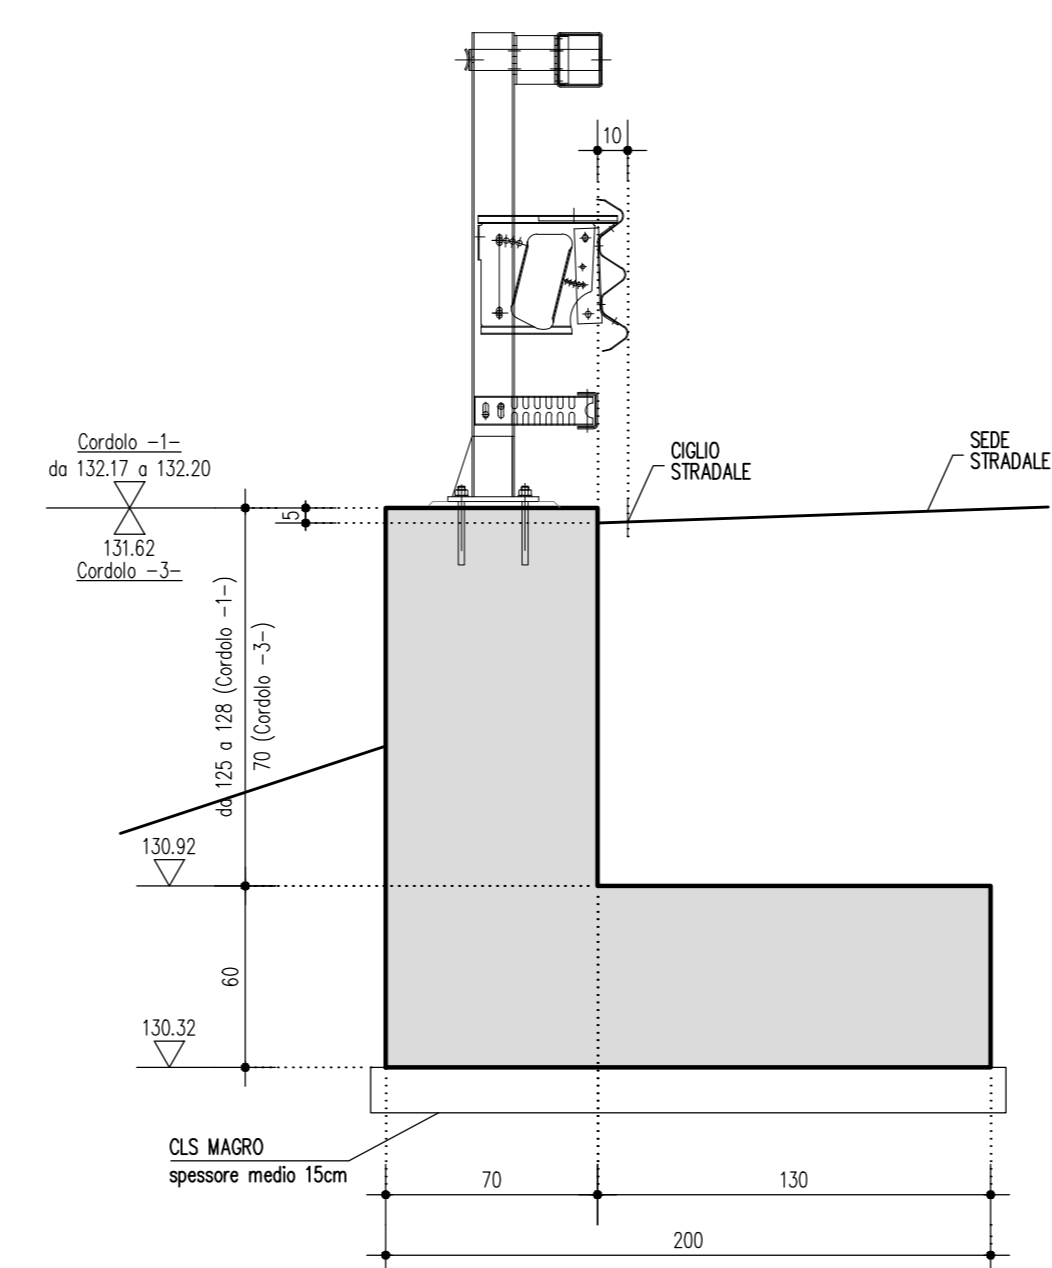


CORDOLI -1- / -3-
CHIODATURA ALLA SOLETTA ESISTENTE 1:25

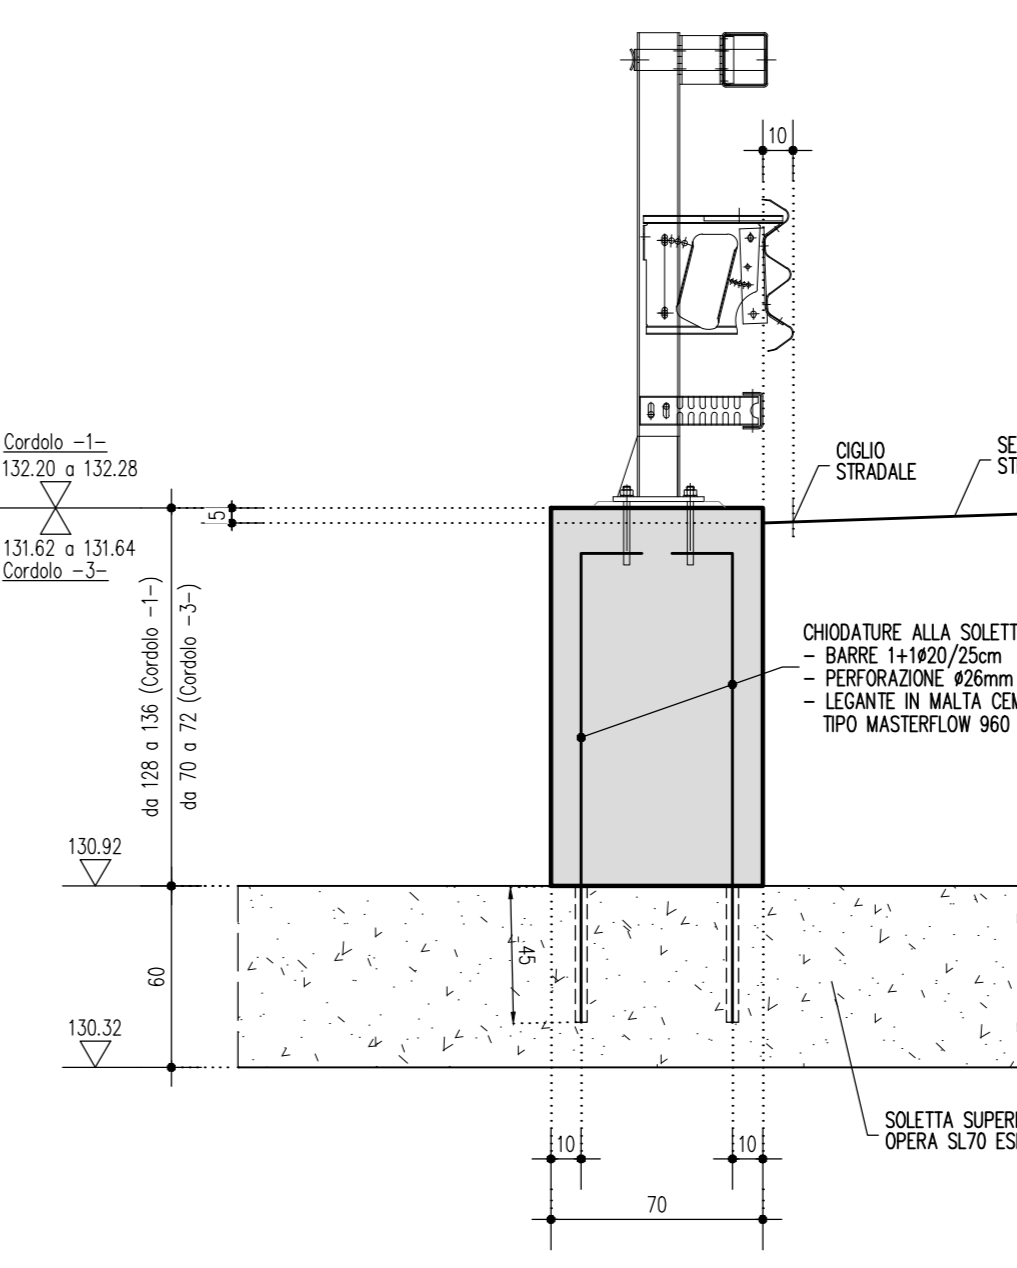

PIANTA CORDOLO -3- (demolizione cordolo esistente, chiodatura nuovo cordolo al sottopasso esistente, nuovo muro ad "L" 1:50

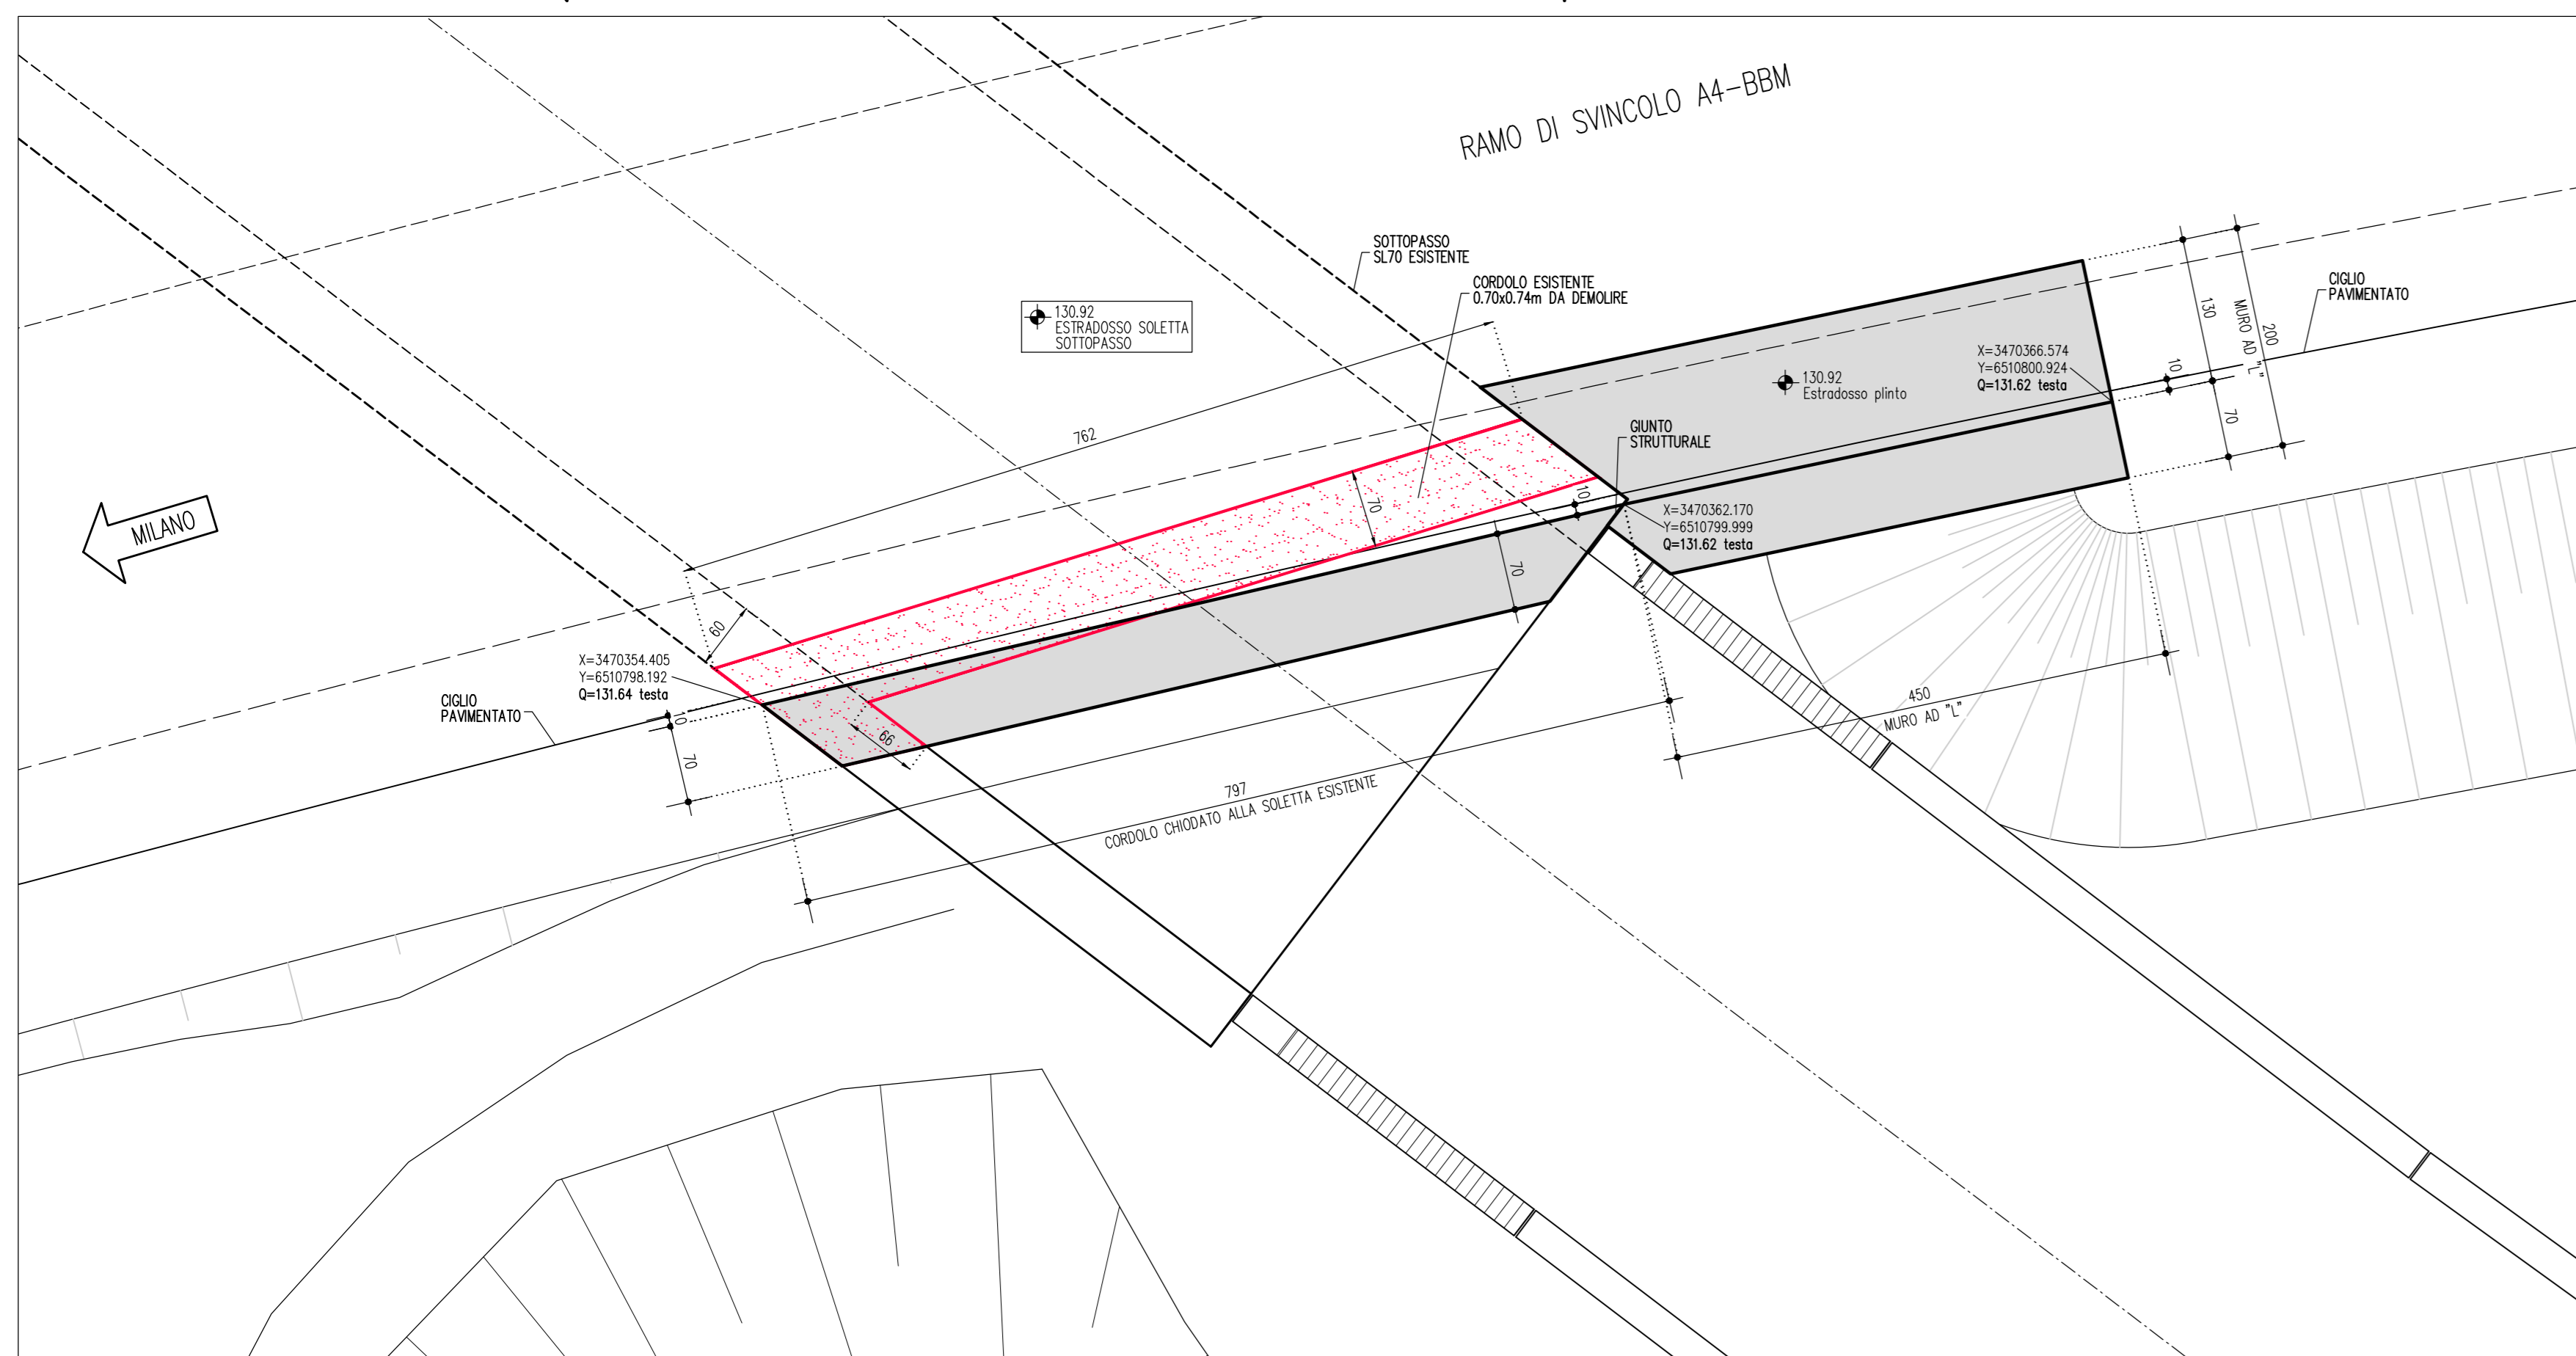

CORDOLO -1-
ALLUNGAMENTO SOLETTA ESISTENTE 1:25

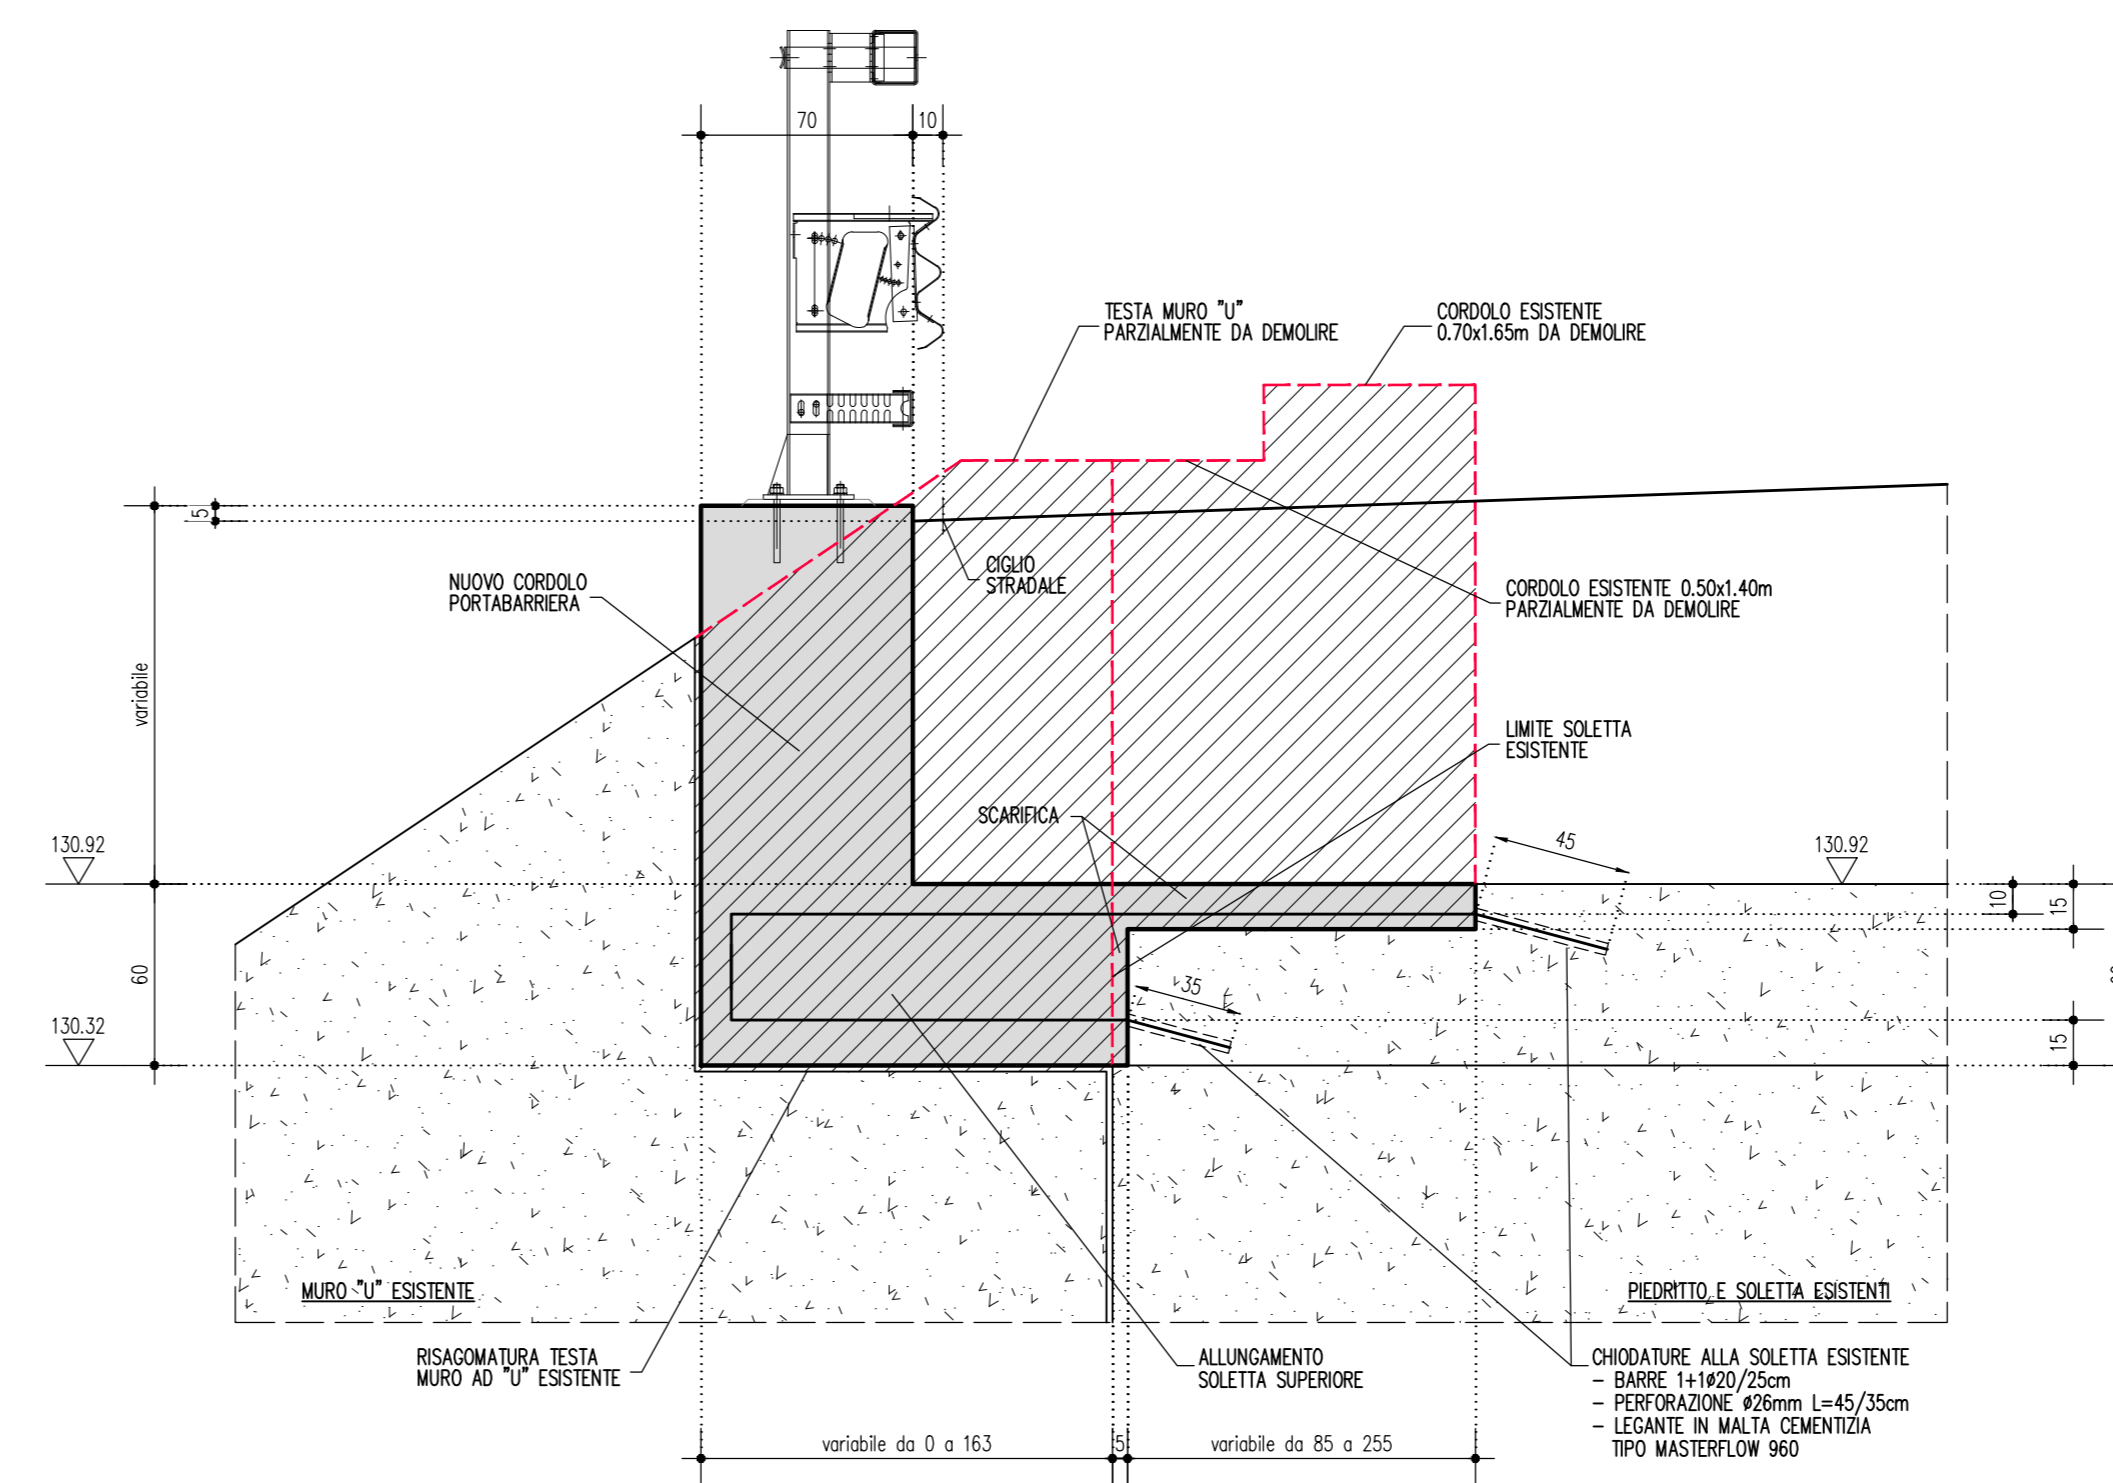

ELABORATI DI RIFERIMENTO

DESCRIZIONE CODICE

NOTE

TUTTE LE MISURE SONO ESPRESSE IN CENTIMETRI
TUTTE LE QUOTE ALTIMETRICHE SONO ESPRESSE IN METRI s.l.m.

LEGENDA

CARATTERISTICHE DEI MATERIALI

PER CARATTERISTICHE DEI MATERIALI VEDERE ELABORATO:
0 - PARTE GENERALE
00 - GENERALI
0001 - ELABORATI GENERALI
PRESCRIZIONI MATERIALI E NOTE GENERALI
CODICE 65953 04 EL E 1 11 00 001 00 00 006 00

CONCEDENTE
CONCESSIONARIA

CUP E31809000390007

COLLEGAMENTO AUTOSTRADALE DI CONNESSIONE TRA LE CITTÀ DI BRESCIA E MILANO

PROCEDURA AUTORIZZATIVA D. LGS 163/2006
DELIBERA C.I.P.E. DI APPROVAZIONE DEL PROGETTO DEFINITIVO N° 19/2016

INTERCONNESSIONE A35-A4 PROGETTO ESECUTIVO

I-INTERCONNESSIONE
I1-INTERCONNESSIONE A35-A4
SDAX1 - SOTTOPASSO RAMO COLLEGAMENTO TANGENZIALE DIREZIONE BS
ADEGUAMENTO CORDOLI SU SOLETTA SUPERIORE OPERA ESISTENTE SL70

PROGETTAZIONE: **interconnessione**
VERIFICA:

IL PROGETTISTA RESPONSABILE INDIRIZIONE
PRESIDENZA OPERAZIONE
MIRSA PIZZANTI & C. S.p.A.
Via S. Vittore, 10 - 25100 BRESCIA
Ordine degli Ingegneri di Parma N. 821

IL DIRETTORE TECNICO
MIRSA PIZZANTI & C. S.p.A.
Via S. Vittore, 10 - 25100 BRESCIA
Ordine degli Ingegneri di Parma N. 821

I.D.		IDENTIFICAZIONE ELABORATO										
NUMERO	DATA	DESCRIZIONE	DATA	REDAZIONE	DATA	ESPRIME	DATA	APPROVAZIONE	DATA	APPROVAZIONE	DATA	
65326	04	CP	E	I1	SO	AX1	00	00	004	00	A	00

ELABORAZIONE PROGETTUALE

IL PROGETTISTA
PIZZANTI INGEGNERI S.p.A.
Via S. Vittore, 10 - 25100 BRESCIA
Ordine degli Ingegneri di Parma N. 4152

IL CONCEDENTE
CONCESSIONARIA

IL CONCESSIONARIO
Società di Progetto
MIRSA PIZZANTI & C. S.p.A.
Via S. Vittore, 10 - 25100 BRESCIA