


RAMO A4-BREBEMI

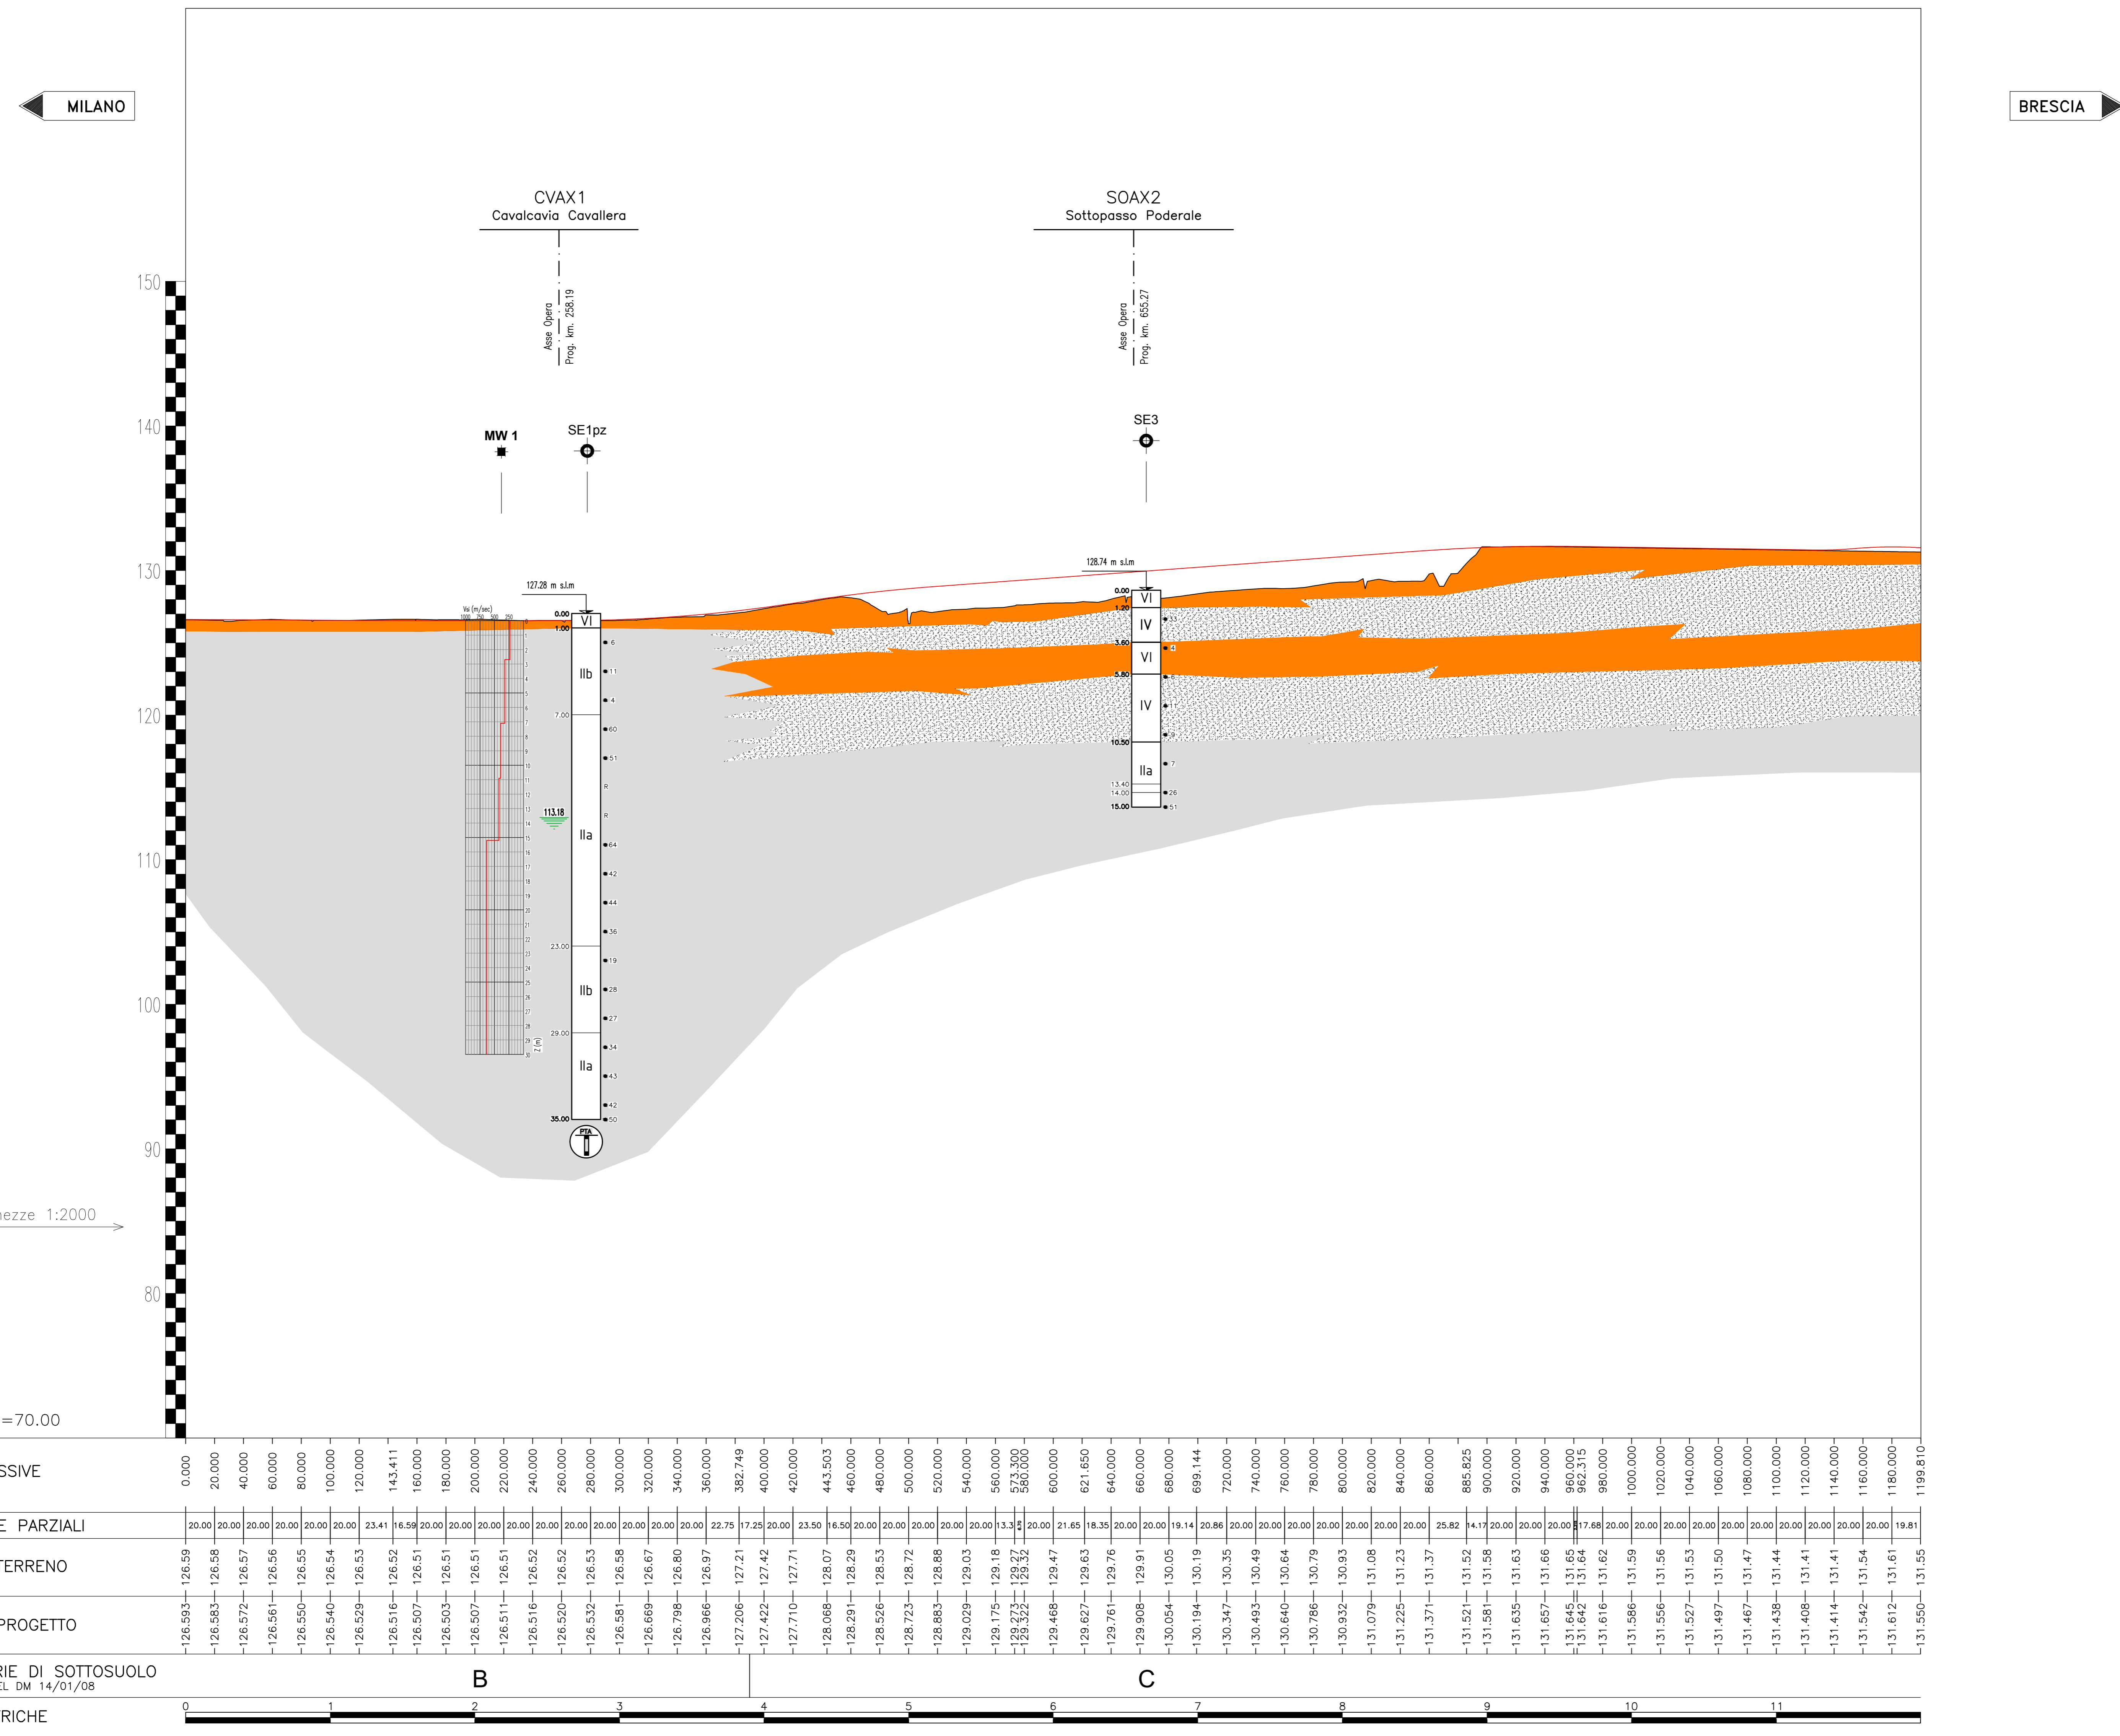

LEGENDA

SIMBOLO	DESCRIZIONE	UNITA'
	RICOPRIMENTO DI ORIGINE ANTROPICA	O
	GHIAIA E CIOTTOLI	I
	GHIAIA	IIa
	GHIAIA	IIb
	SABBIA CON GHIAIA/GHIAIOSA	III
	SABBIA CON LIMO/LIMOSA	IV
	LIMO	V
	ARGILLA	VI
	CONGLOMERATO	VII

— LIVELLETTA PROGETTO

SONDAGGI

- SE: Identificativo sondaggio
- 0.00 m s.l.m.: Quote sul livello del mare
- 0.00: Sp. test
- 3.00: Sp. (digi/0.30m) 0+60ula
- 5.00: Massimo livello falda misurato nei piezometri (m s.l.m.)
- 7.00: Descrizione schematica del terreno (unità litologica)
- 10.00: Massimo livello falda misurato durante la perforazione (m s.l.m.)
- 12.00: Profondità sondaggio

- SONDAGGI CON PIEZOMETRO (tipo tubo aperto)
- SONDAGGI CON PIEZOMETRO (tipo Casagrande)

LEGENDA

INDAGINI EFFETTUATE IN PRIMA FASE

INDAGINI EFFETTUATE IN SECONDA FASE

INDAGINI EFFETTUATE IN TERZA FASE

- S.M. (pro)
- PE.it
- S.M. (pro)
- PE.it
- S.M. (pro)
- PE.it

SONDAGGI (eventuale installazione di piezometri)

PROZETTO ESPLORATIVO

INDAGINI INTEGRATIVE DI PE

- TE: POZZETTO ESPLORATIVO
- SE: SONDAGGI A CAROTTAGGIO CONTINUO
- SEpz: SONDAGGI A CAROTTAGGIO CONTINUO + PIEZOMETRO
- SEAc-h: FORO A DISTRUZIONE PER ESECUZIONE PROVA CROSS-HOLE

INDAGINI PE ALLARGAMENTO LOTTO 0A E INTERCONNESSIONE A35-A4

- SE: SONDAGGI A CAROTTAGGIO CONTINUO
- SEpz: SONDAGGI A CAROTTAGGIO CONTINUO + PIEZOMETRO
- MW: PROVA MASW

CONCESSIONARIA

CUP E3180500390007

COLLEGAMENTO AUTOSTRADALE DI CONNESSIONE TRA LE CITTÀ DI BRESCIA E MILANO

PROCEDURA AUTORIZZATIVA D. LGS 153/2006
DELIBERA C.I.P.E. DI APPROVAZIONE DEL PROGETTO DEFINITIVO N° 19/2016

INTERCONNESSIONE A35-A4 PROGETTO ESECUTIVO

I-INTERCONNESSIONE
II-INTERCONNESSIONE A35-A4
SOAX2 - SOTTOPASSO PODERALE
PROFILO GEOTECNICO

PROGETTAZIONE:

IL PROGETTISTA RESPONSABILE INTERAGAZIONE
PRESSIONI OPERAZIONALI
MIRCA PIZZOTTI & C. S.p.A.
Via S. Maria Maddalena, 10
37100 Verona (VR) - Italia
Ordine degli Ingegneri di Parma N. 621

VERIFICA:

IL DIRETTORE TECNICO
MIRCA PIZZOTTI & C. S.p.A.
Via S. Maria Maddalena, 10
37100 Verona (VR) - Italia
Ordine degli Ingegneri di Padova N. 631

I.O.		IDENTIFICAZIONE ELABORATO				DATA:	
PROG.	POS.	PROG.	POS.	PROG.	POS.	ELABORAZIONE	APPROVAZIONE
65335	04	PR	E	I1	SO AX2	00	00
						001	00
						A	00

ELABORAZIONE PROGETTUALE		REVISIONE						
AL.	REV.	DESCRIZIONE	DATA	REDACTO	DATA	ESPIRILLATO	DATA	APPROVATO

IL PROGETTISTA
MIRCA PIZZOTTI & C. S.p.A.
Via S. Maria Maddalena, 10
37100 Verona (VR) - Italia
Ordine degli Ingegneri di Padova N. 631

IL CONCEDENTE

IL CONCESSIONARIO

Società di Progetto
BREBEMI SPA