




PLANIMETRIA D'INQUADRAMO 1:500

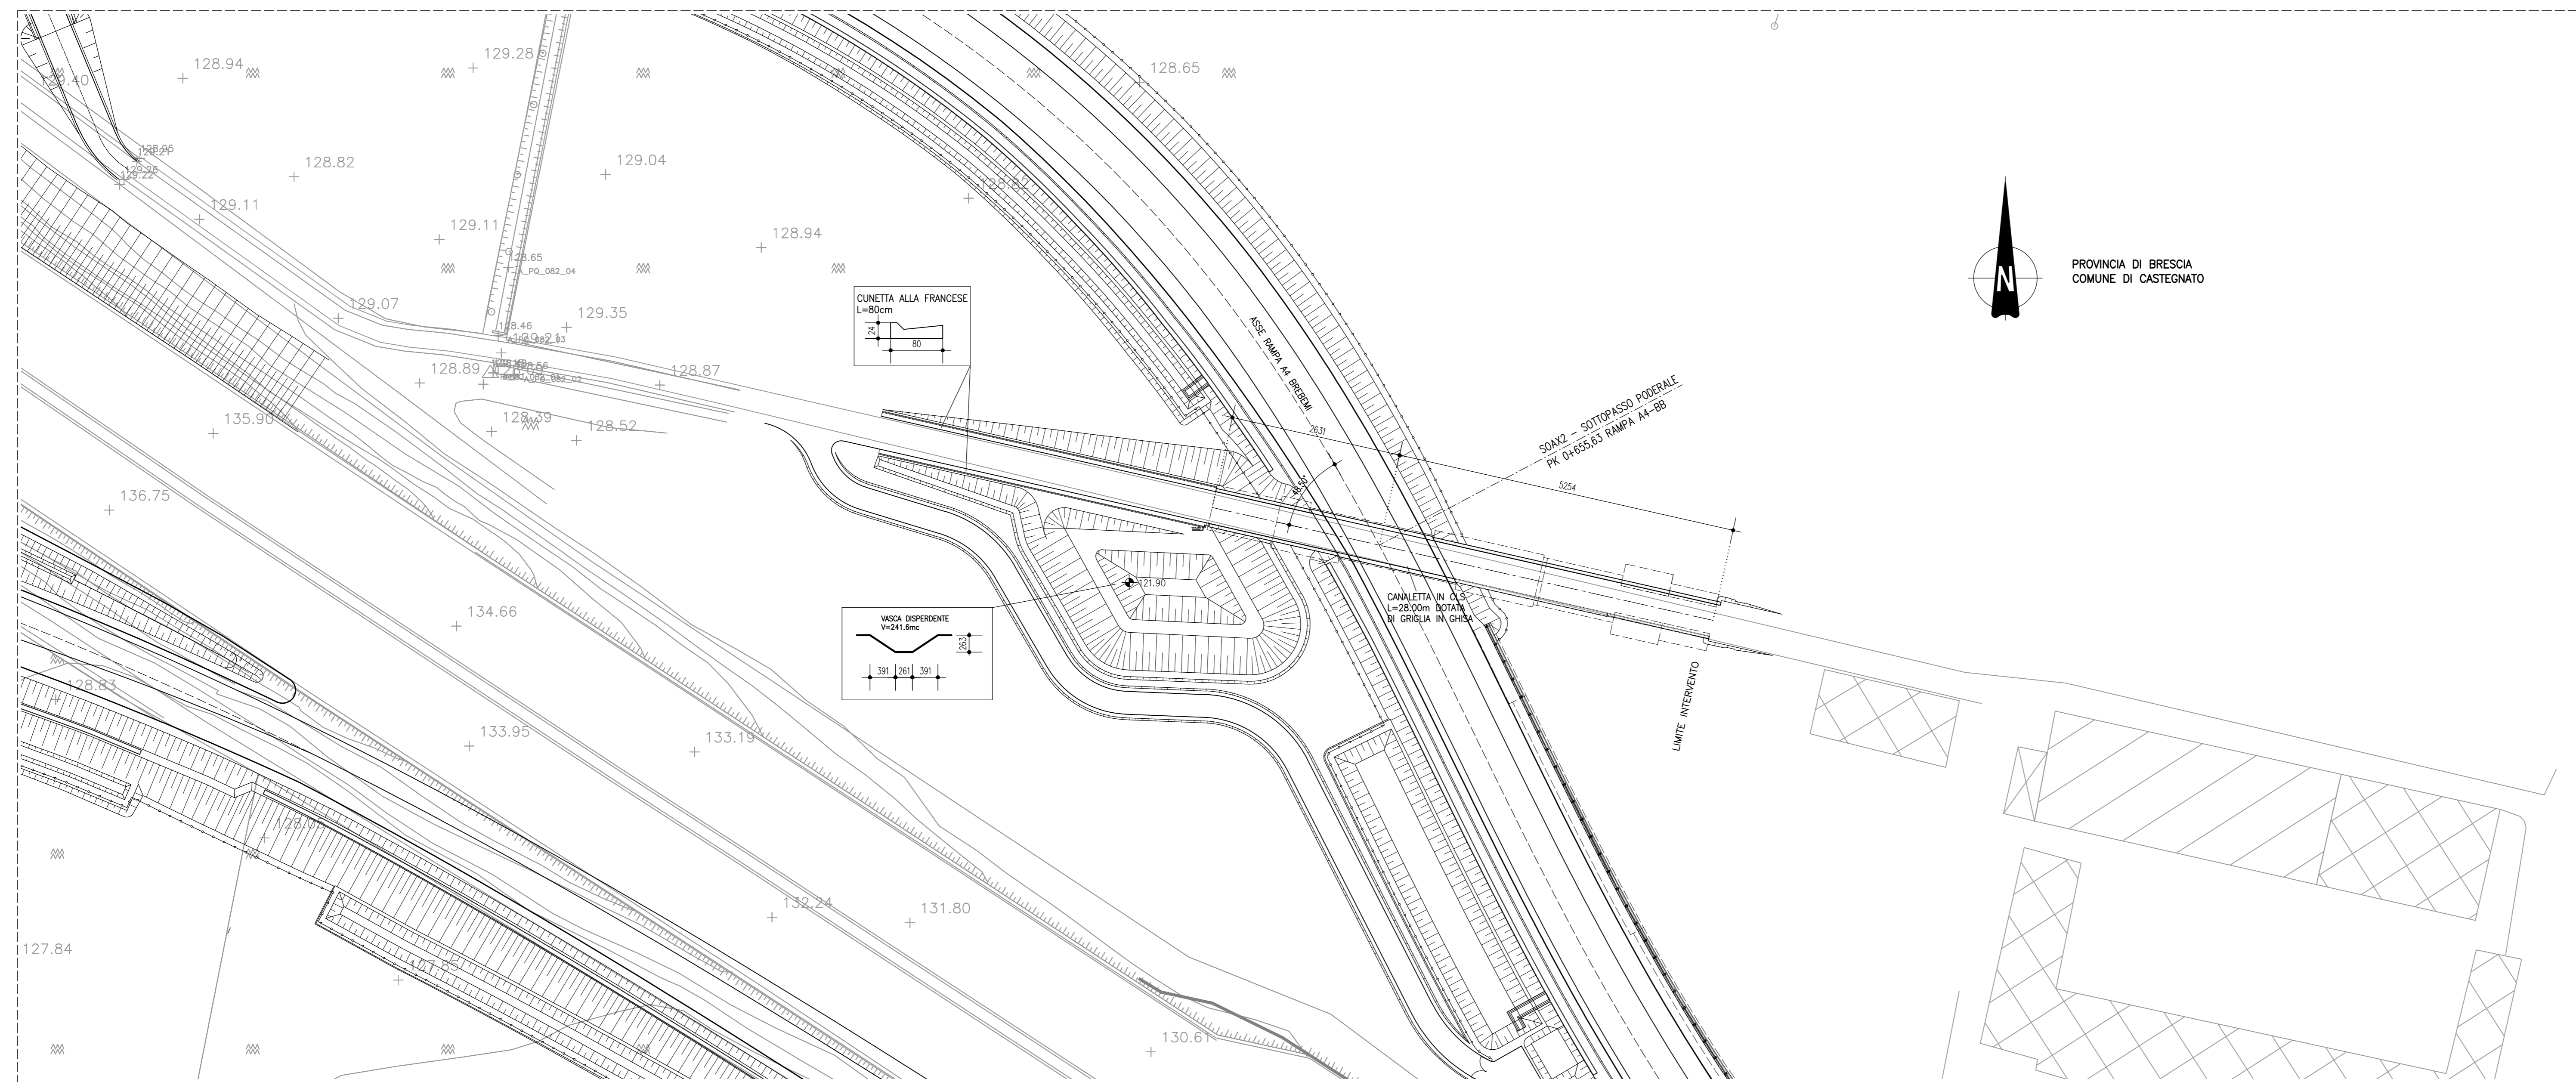

PIANTA 1:100

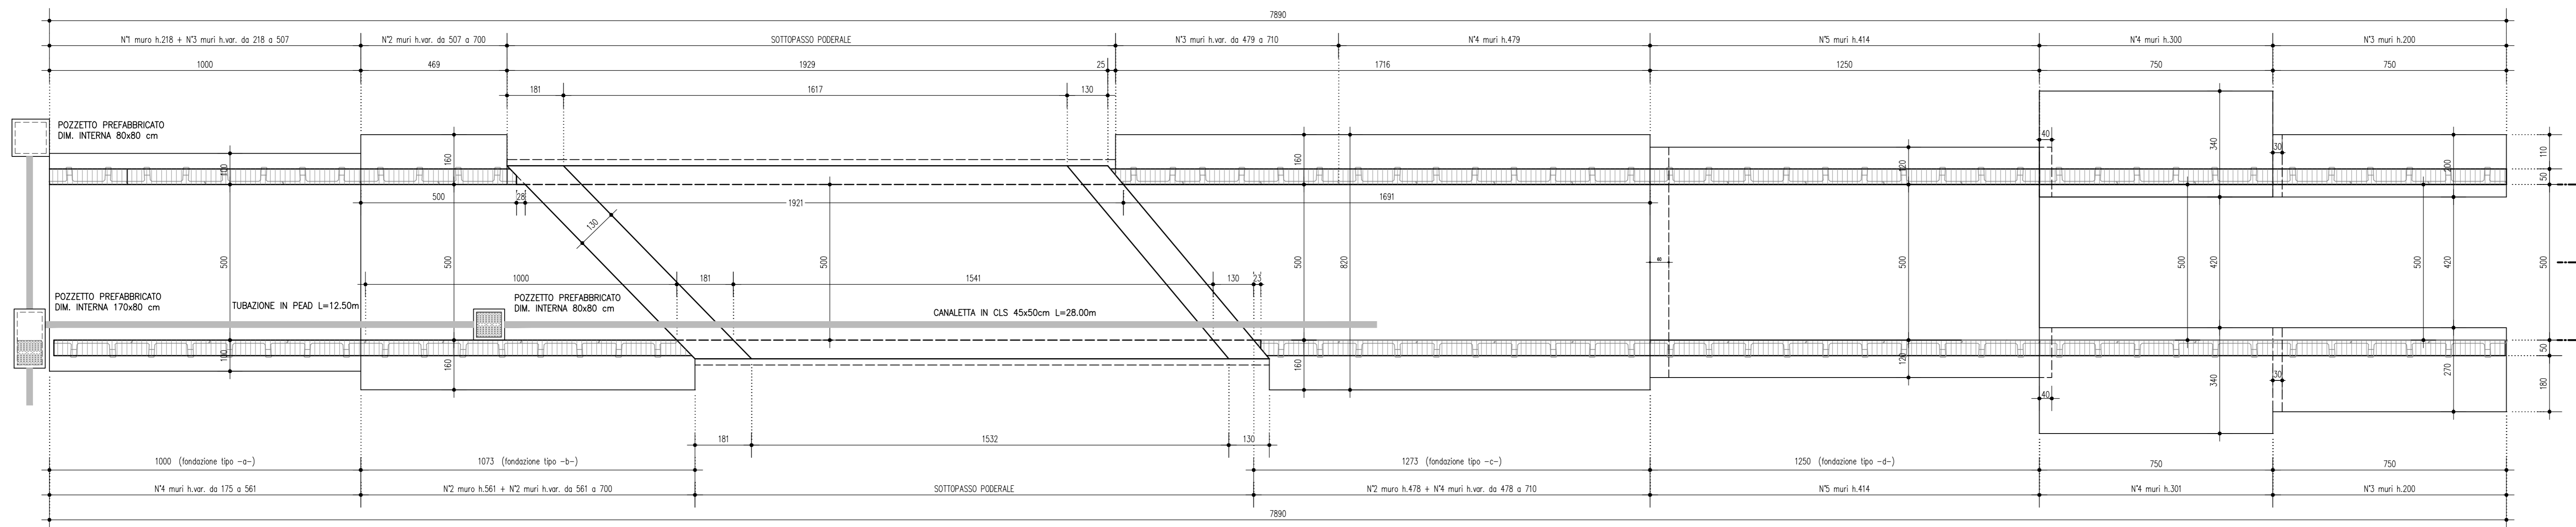

SEZIONE LONGITUDINALE A-A IN ASSE SOTTOPASSO 1:100

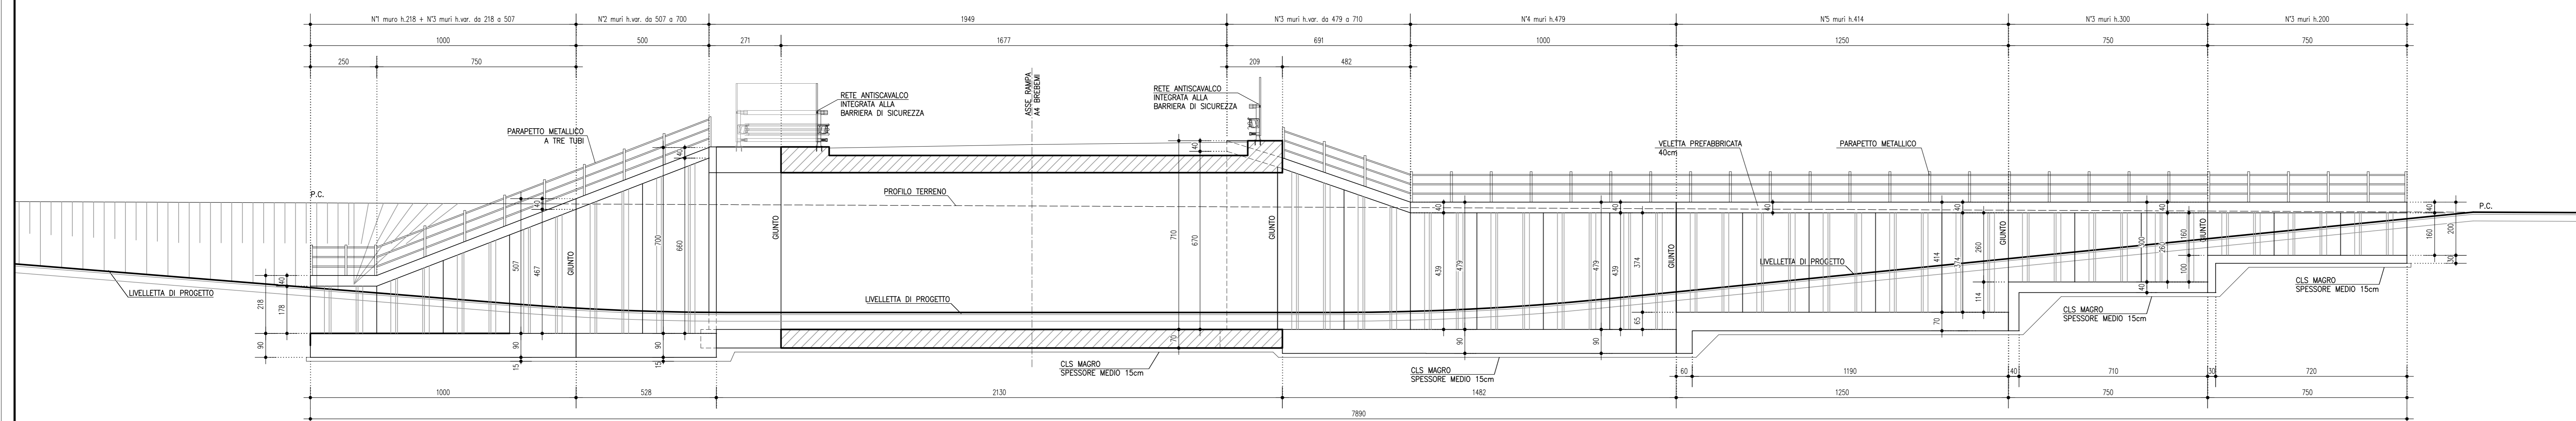

ELABORATI DI RIFERIMENTO

DESCRIZIONE	CODICE

NOTE

...TUTTE LE MISURE SONO ESPRESSE IN CENTIMETRI  
 ...TUTTE LE QUOTE ALTIMETRICHE SONO ESPRESSE IN METRI s.l.m.  
 ...TUTTE GLI ANGOLI SONO ESPRESSE IN GRADI SESSAGESIMALI

- L'OPERA NON HA INTERFERENZA CON LA FALDA IDRICA

LEGENDA

CARATTERISTICHE DEI MATERIALI

- PER CARATTERISTICHE DEI MATERIALI VEDERE ELABORATO :  
 0 - PARTE GENERALE  
 00 - GENERALI  
 0001 - ELABORATI GENERALI  
 PRESCRIZIONI MATERIALI E NOTE GENERALI  
 CODICE 65953 04 EL E 11 00 001 00 00 00 00



CUP E3180500390007  
**COLLEGAMENTO AUTOSTRADALE  
 DI CONNESSIONE TRA LE CITTÀ DI  
 BRESCIA E MILANO**

PROCEDURA AUTORIZZATIVA D. LGS 163/2006  
 DELIBERA C.I.P.E. DI APPROVAZIONE DEL PROGETTO DEFINITIVO N° 19/2016  
**INTERCONNESSIONE A35-A4  
 PROGETTO ESECUTIVO**

**I-INTERCONNESSIONE  
 I1-INTERCONNESSIONE A35-A4  
 SOAX2 - SOTTOPASSO PODERALE  
 PIANA E SEZIONI  
 TAVOLA 1/2**

PROGETTAZIONE: **interconnessione** S.p.A.  
 IL PROGETTISTA RESPONSABILE INGEGNERE: **MIRCA RICCIARDI & C. S.p.A.**  
 PRESSIONI SPECIALISTE: **MIRCA RICCIARDI & C. S.p.A.**  
 IN DIRETTORE TECNICO: **MIRCA RICCIARDI & C. S.p.A.**

I.D.		IDENTIFICAZIONE ELABORATO										
NUMERO	DATA	PROGETTO	REVISIONE	DATA	PROGETTO	REVISIONE	DATA	PROGETTO	REVISIONE	DATA	PROGETTO	
65337	04	PL	E	I1	SO	AX2	00	00	002	00	A	00

IL CONCEDENTE: **CONCESSIONI AUTOSTRADALI LOMBARDE**  
 IL CONCESSIONARIO: **SOCIETA' DI PROGETTO BREBEMI SPA**