


QUADRO D'UNIONE

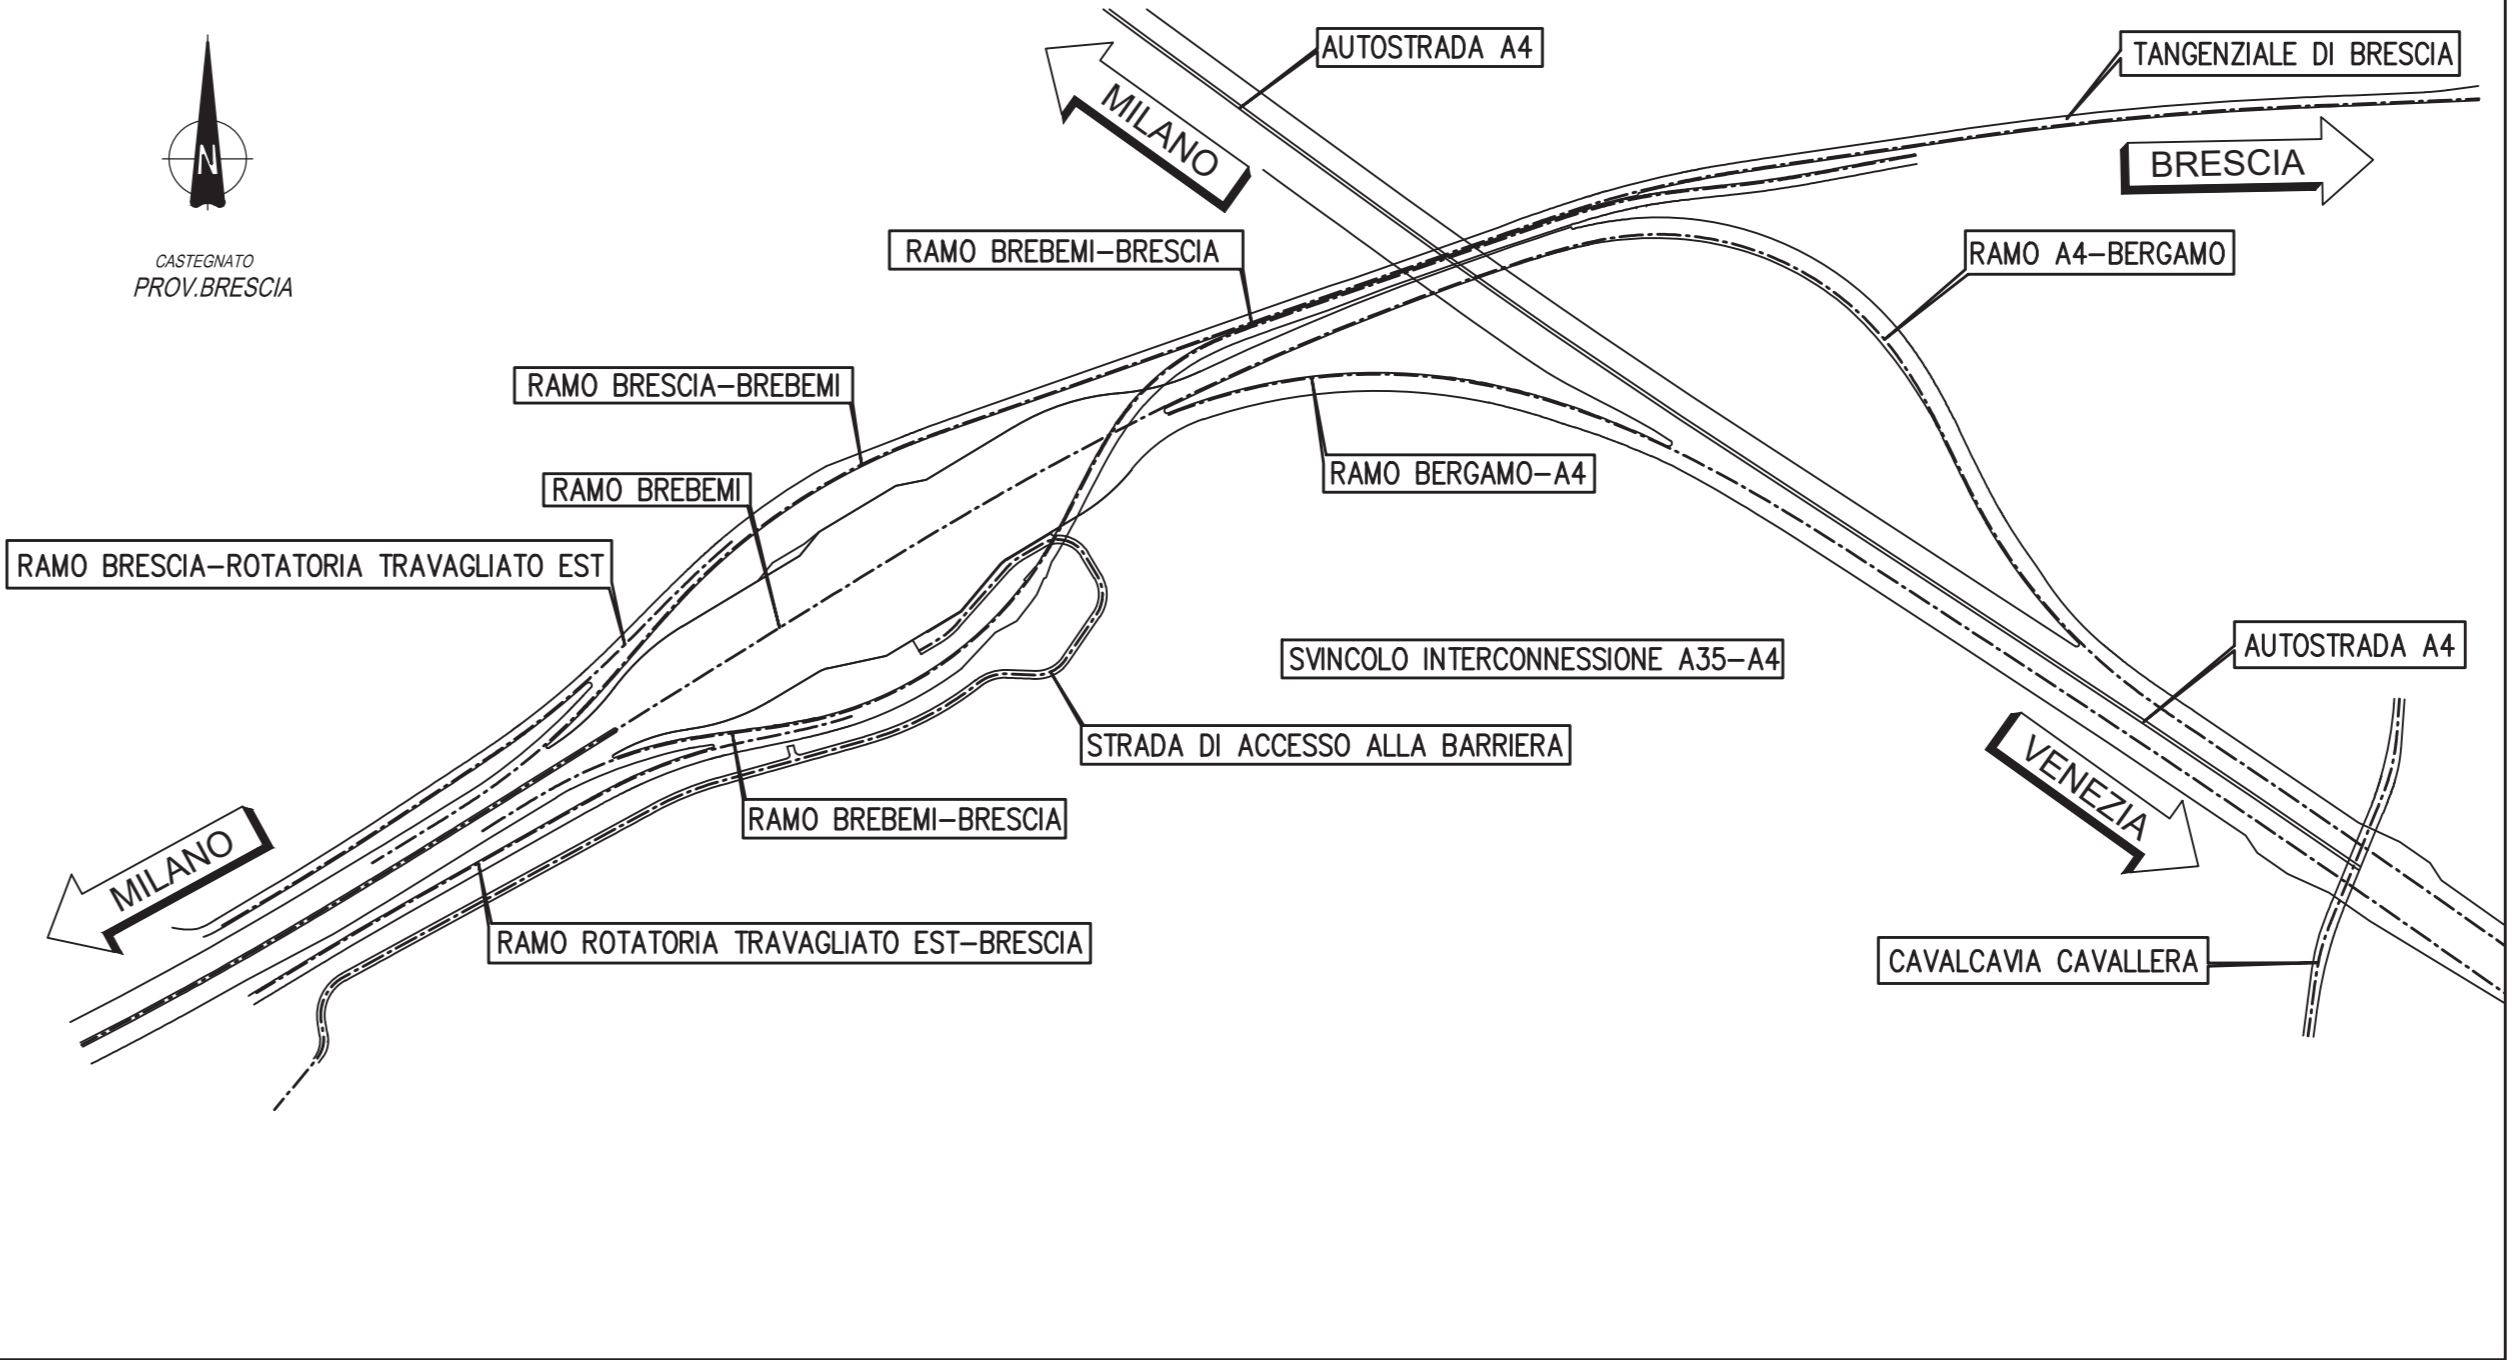

ELABORATI DI RIFERIMENTO

DESCRIZIONE CODICE


NOTE

- TUTTE LE MISURE SONO ESPRESSE IN CENTIMETRI
- TUTTE LE QUOTE ALTIMETRICHE SONO ESPRESSE IN METRI s.l.m.
- TUTTI GLI ANGOLI SONO ESPRESSE IN GRADI CENTESIMALI
- TUTTE LE PROGRESSIVE SONO ESPRESSE IN KILOMETRI

LEGENDA

- VERTICE PLANIMETRICO
- LIMITE INTERVENTO

CARATTERISTICHE DEI MATERIALI

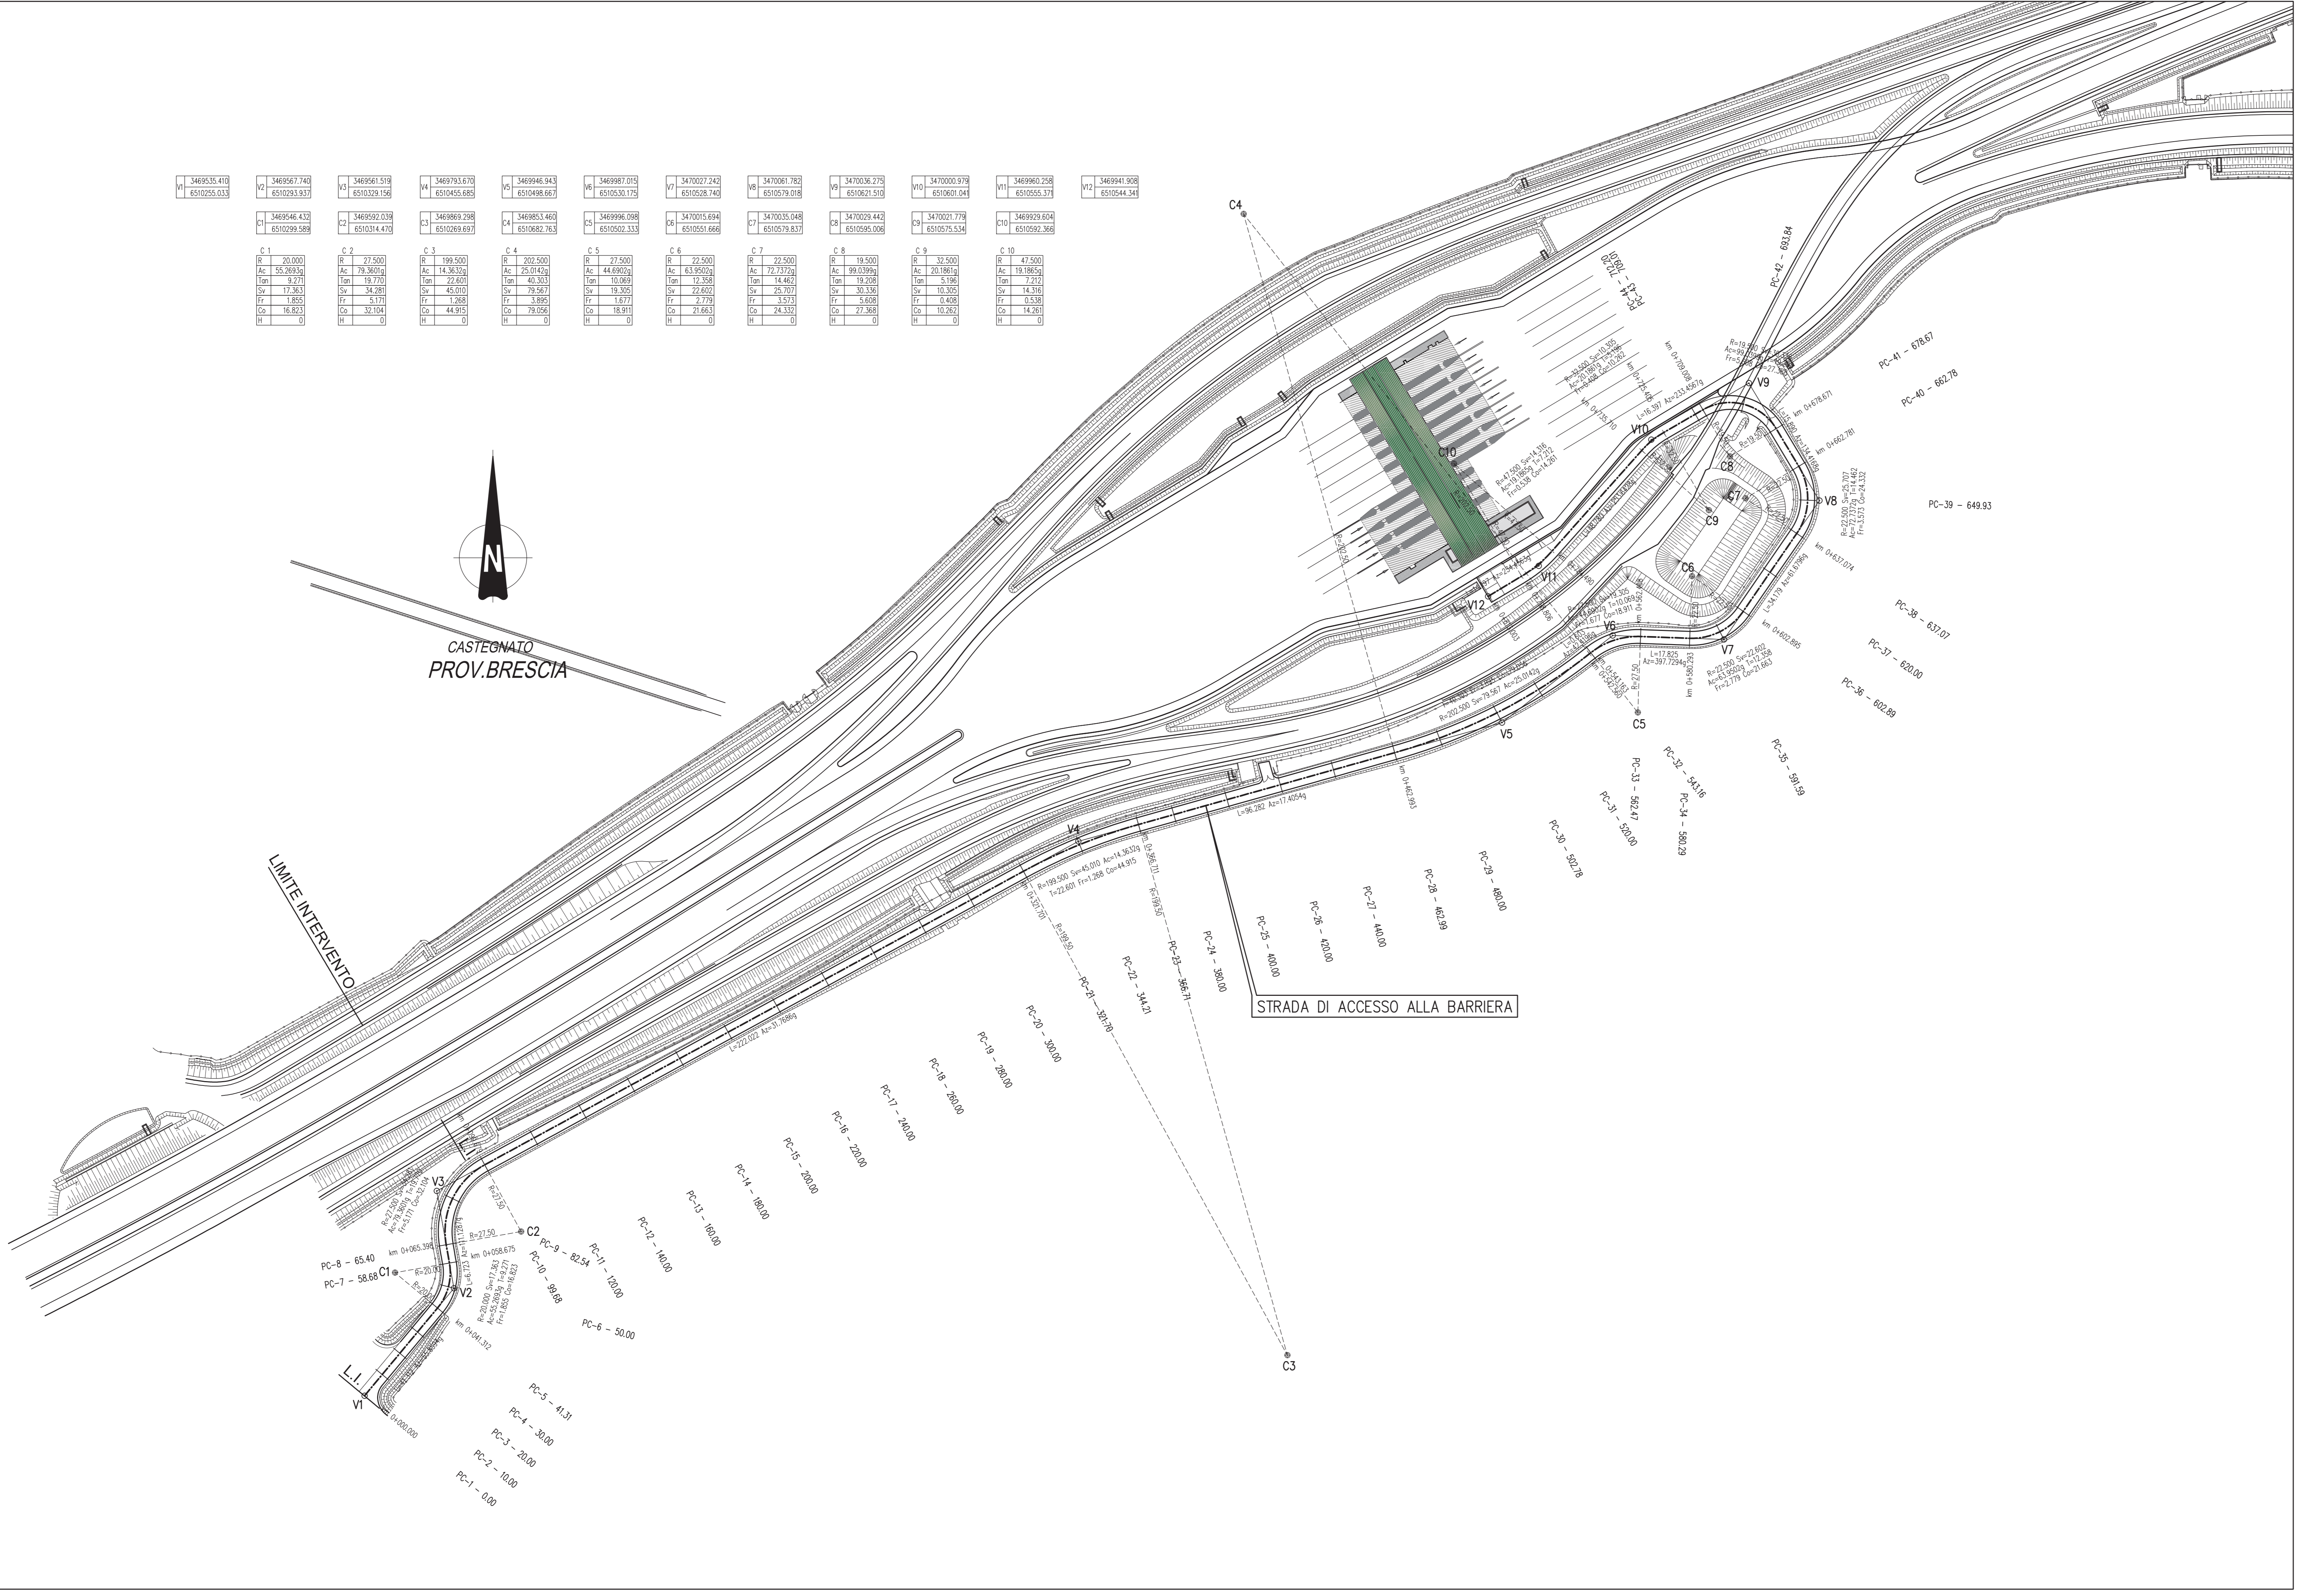

H1 3469535.410 6510255.033	A1 3469567.742 6510283.837	A2 3469561.518 6510329.156	M 3469793.470 6510456.685	V1 3469944.943 6510488.667	A4 3469873.072 6510530.172	V7 3470027.242 6510578.742	M 3470061.782 6510579.508	V9 3470036.272 6510621.532	H2 3470000.978 6510601.044	V11 3469960.254 6510555.377	V12 3469941.308 6510544.344
C1 3469546.432 6510249.588	C2 3469592.238 6510314.478	C3 3469869.238 6510368.687	C4 3469853.462 6510362.763	C5 3469998.098 6510503.333	C6 3470015.694 6510551.664	C7 3470035.948 6510578.837	C8 3470029.442 6510585.008	C9 3470021.772 6510575.530	C10 3469929.694 6510561.368		

CONCEDENTE
CONCESSIONARI
AUTOSTRADALI
LOMBARDE

CONCESSIONARIA
SOCIETA' DI PROGETTO
BREBEMI SPA

COLLEGAMENTO AUTOSTRADALE DI CONNESSIONE TRA LE CITA' DI BRESCIA E MILANO

INTERCONNESSIONE A35-A4 PROGETTO ESECUTIVO

I-INTERCONNESSIONE I1-INTERCONNESSIONE A35-A4 SVAX1 - SVINCOLO INTERCONNESSIONE A35-A4 STRADA ACCESSO BARRIERA PLANIMETRIA DI TRACCIAMENTO

PROGETTAZIONE: **interconnessione** S.p.A.
 IL PROGETTISTA RESPONSABILE INTEGRAZIONE: **MIRSA PIZZARETTI & C. S.p.A.**
 PROIEZIONE SPERIMENTALE: **MIRSA PIZZARETTI & C. S.p.A.**
 VERIFICA: **MIRSA PIZZARETTI & C. S.p.A.**

I.D.		REVISIONE		DATA		AUTORE		VERIFICATORE				
65354	04	PL	E	I1	SV	AX1	00	00	006	00	A	00

IL CONCEDENTE: CONCESSIONARI AUTOSTRADALI LOMBARDE
 IL CONCESSIONARIO: SOCIETA' DI PROGETTO BREBEMI SPA