


DIAGRAMMA DI VISIBILITA'
Scala X 1: 1000.000
Scala Y 1: 2000.000

RAMO A4-BERGAMO
TRATTO 1/2

LEGENDA
Dva_idx
Da_dx

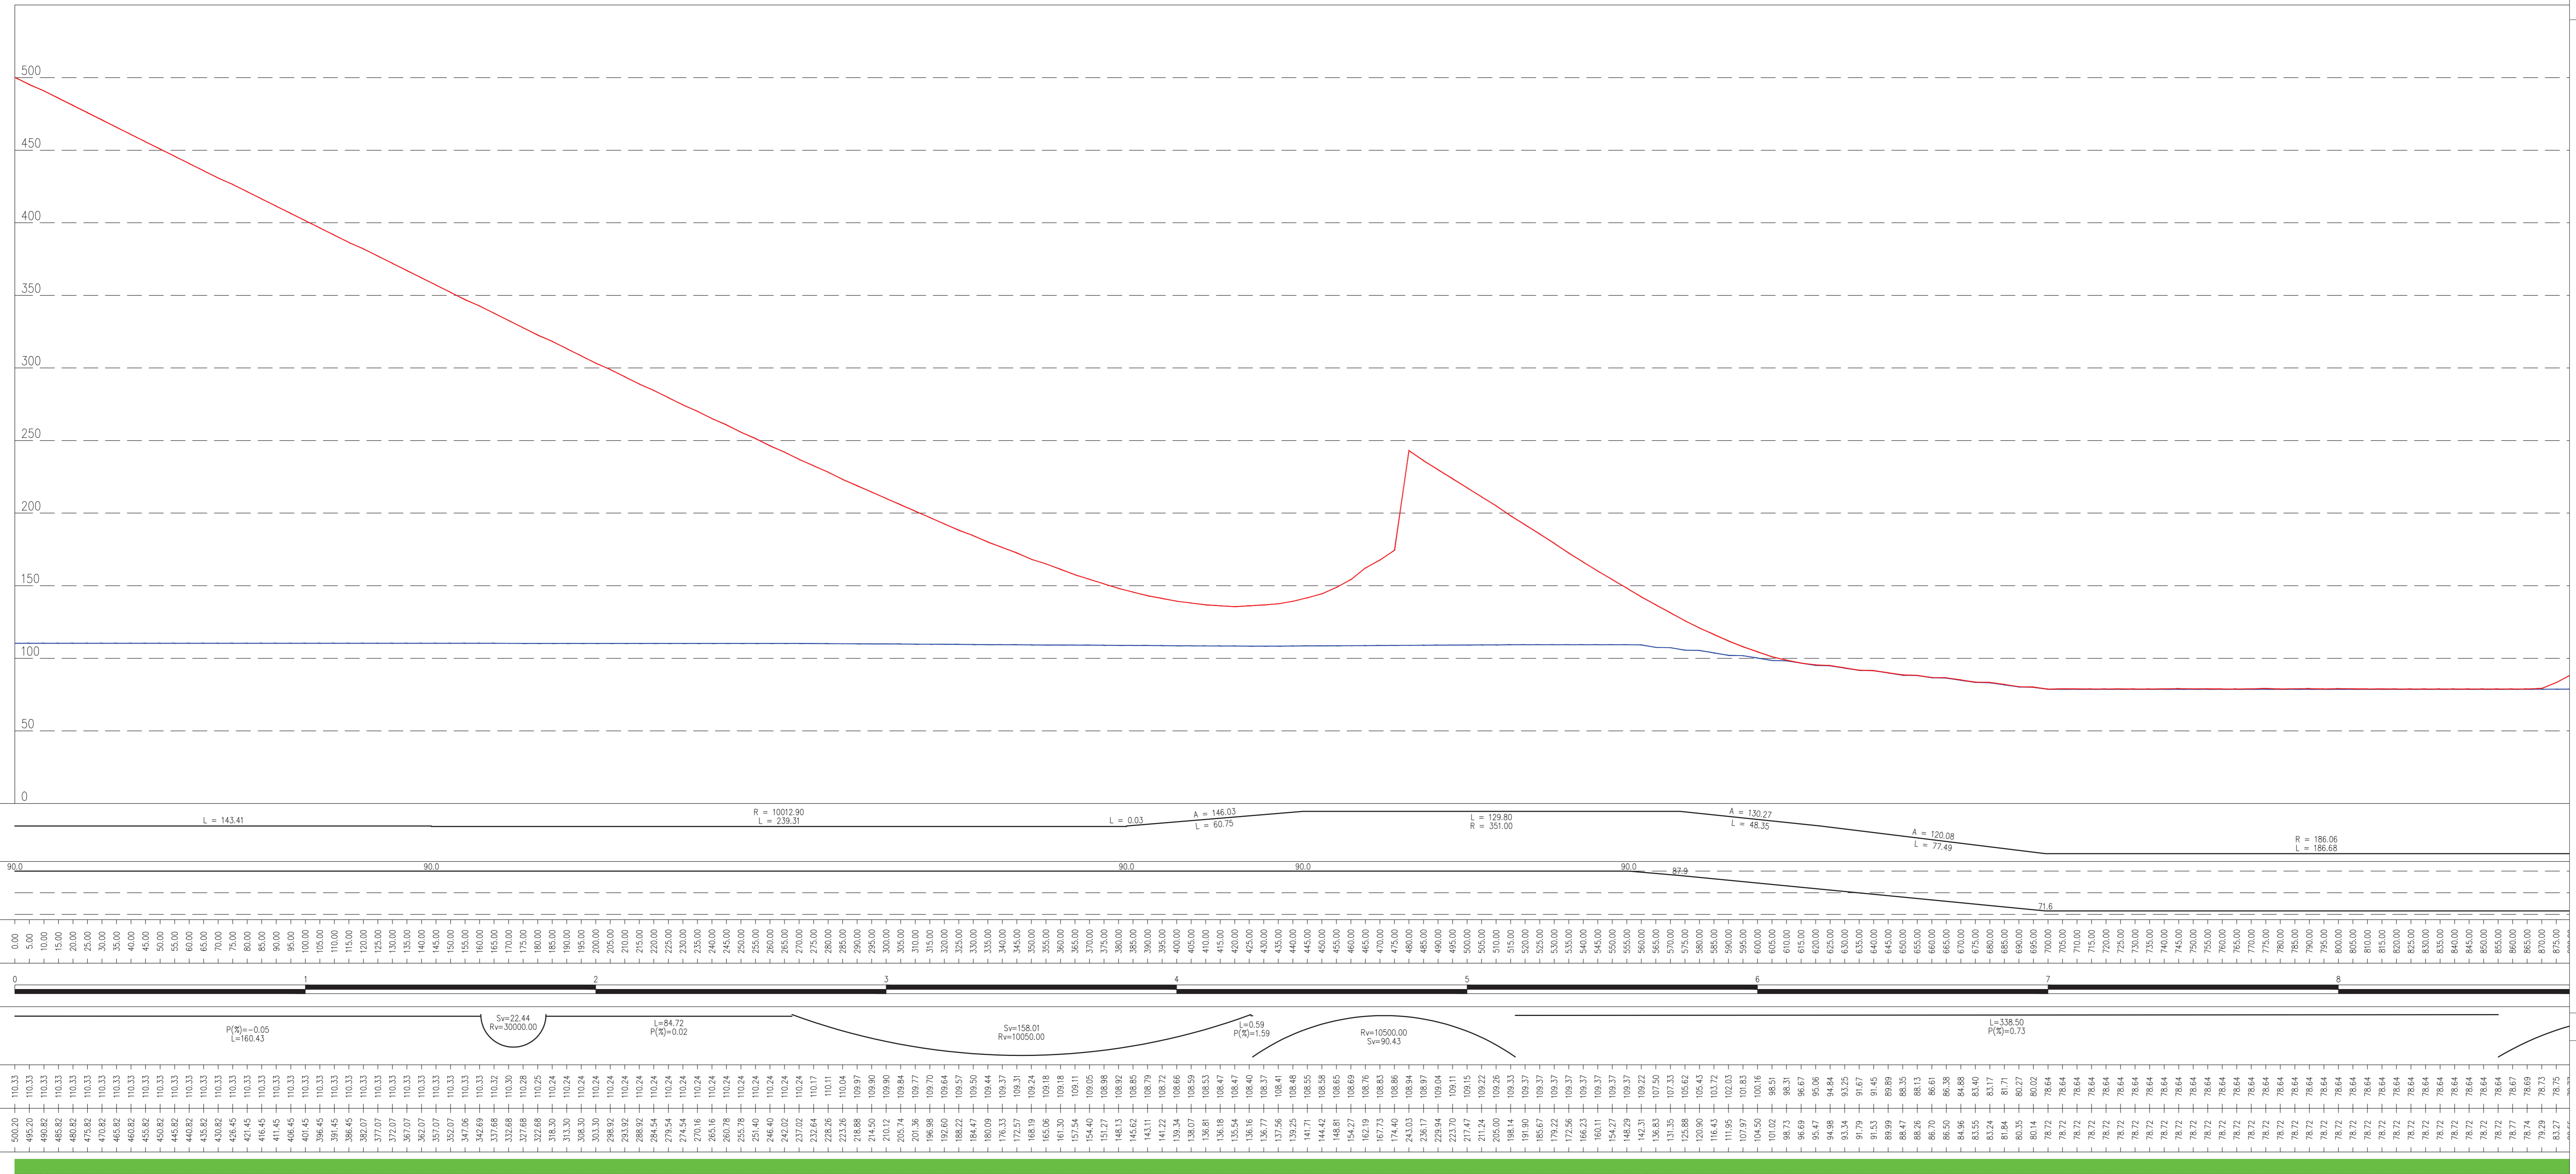

NOTE


LEGENDA

CARATTERISTICHE DEI MATERIALI

DIAGRAMMA DI VISIBILITA'
Scala X 1: 1000.000
Scala Y 1: 2000.000

RAMO A4-BERGAMO
TRATTO 2/2

LEGENDA
Dva_idx
Da_dx

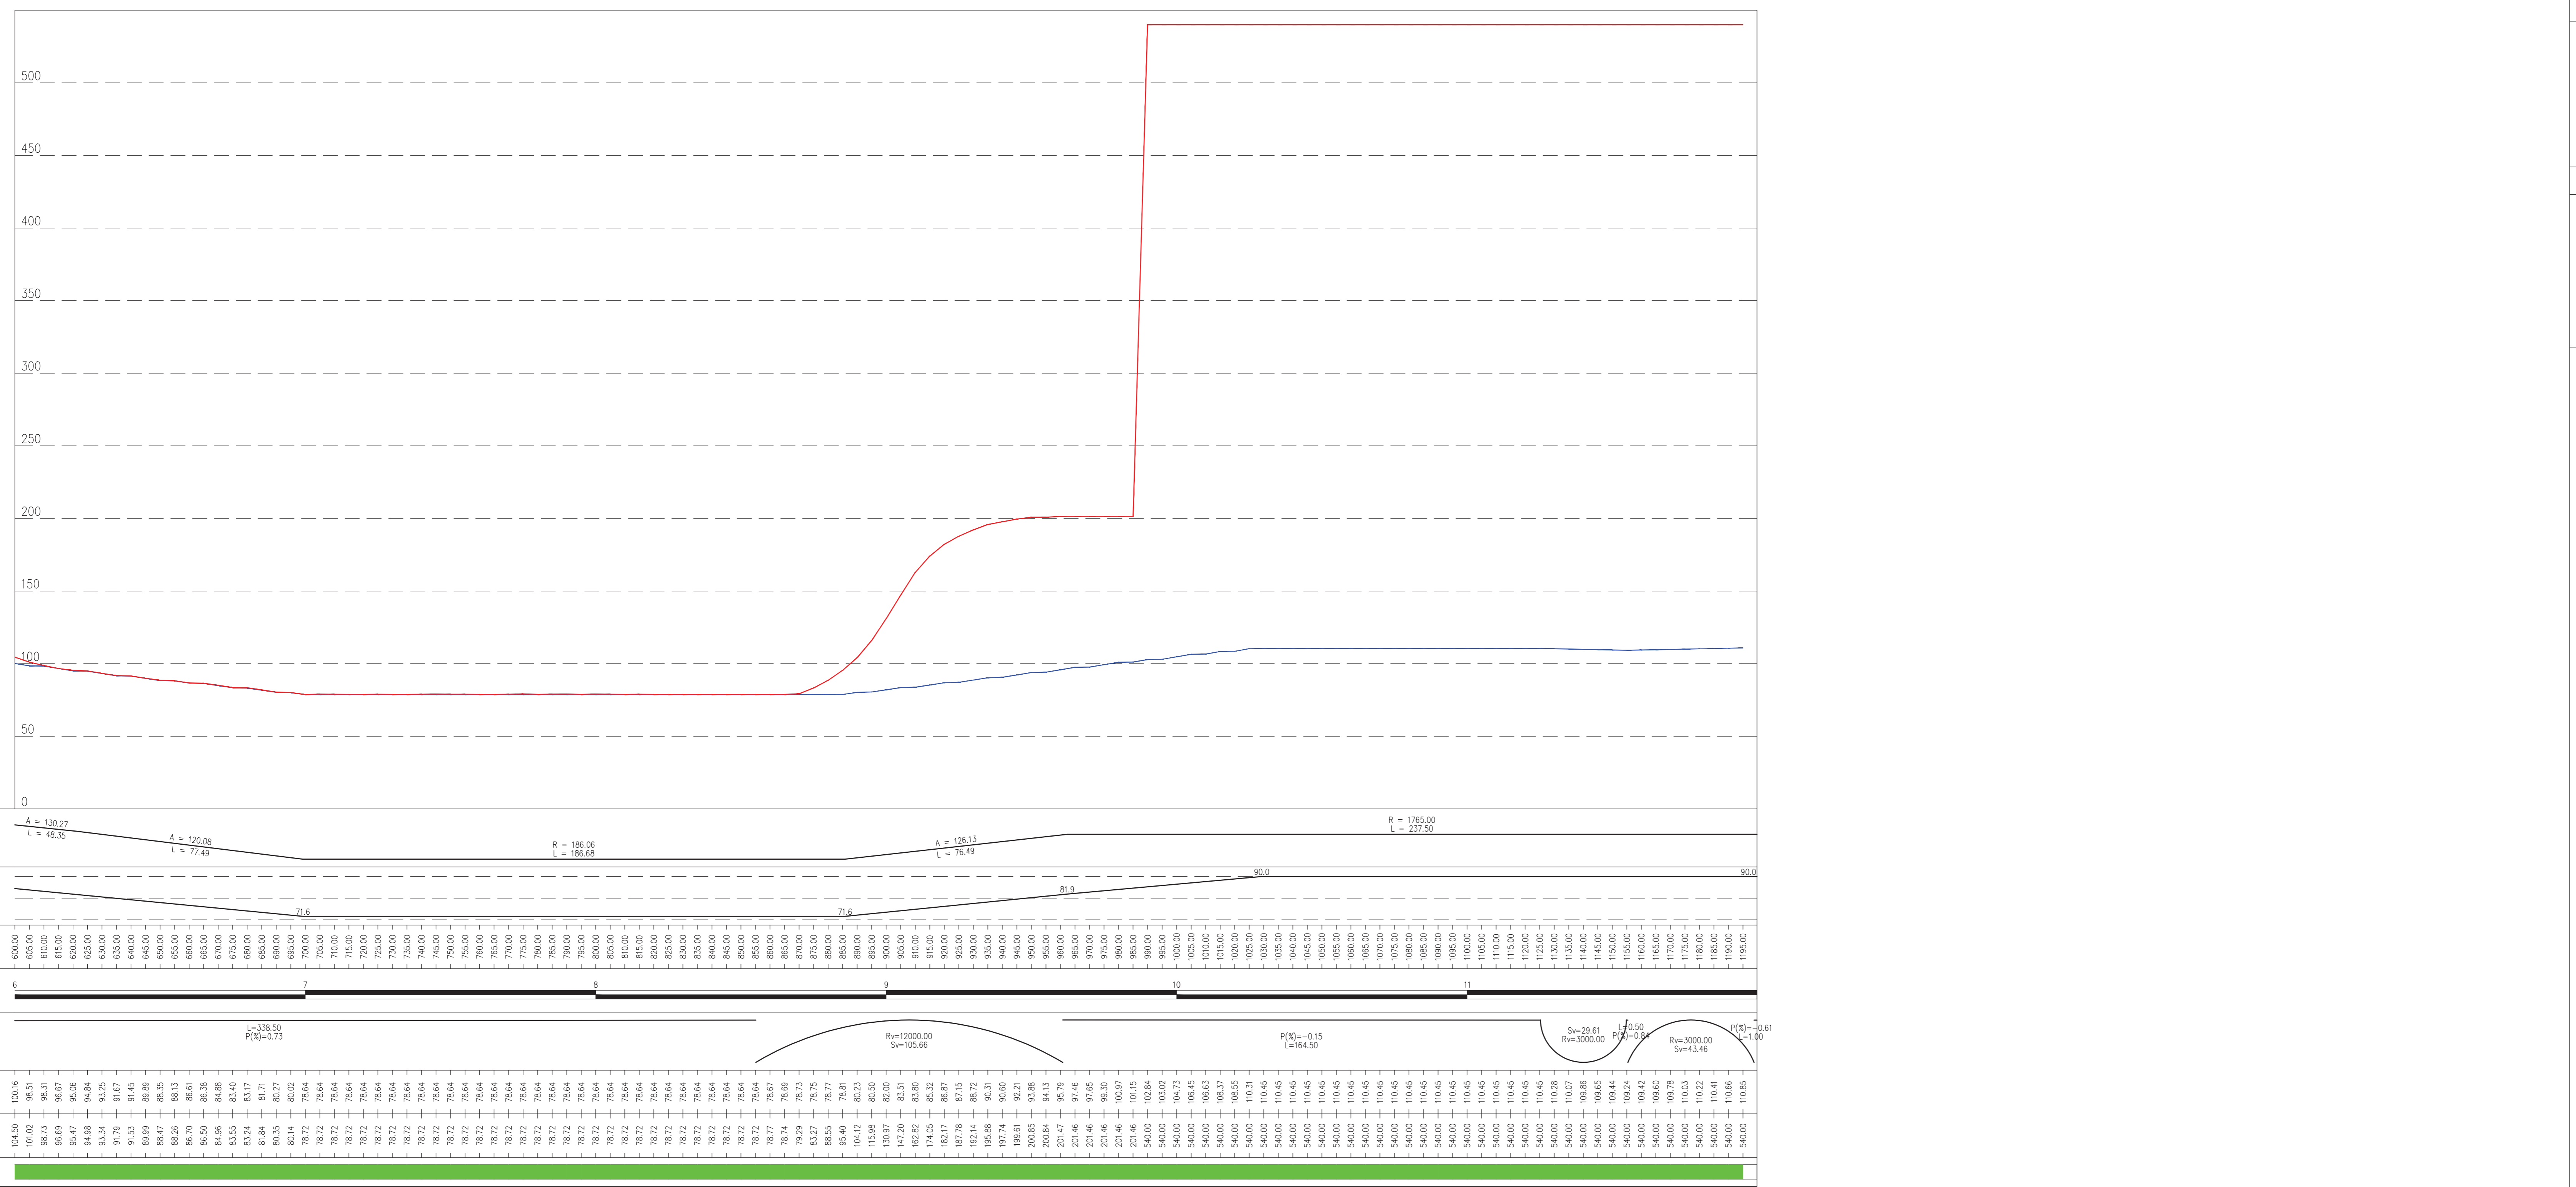

CONCESSIONARIA
CONCESSIONI AUTOSTRADALI LOMBARDE
SOCIETA' DI PROGETTO BREBEMI SPA
CUP E31B0900390007
COLLEGAMENTO AUTOSTRADALE DI CONNESSIONE TRA LE CITA' DI BRESCIA E MILANO
INTERCONNESSIONE A35-A4
PROGETTO ESECUTIVO
I-INTERCONNESSIONE
II-INTERCONNESSIONE A35-A4
SVAX1 - SVINCOLO INTERCONNESSIONE A35-A4
RAMO A4-BB
DIAGRAMMA DI VISUALE LIBERA E DI VELOCITA'