PROFILO A4_BB

SEZIONE A4_BB-37

PROGRESSIVA 699.14

USURA		
AU1	0.40	m²
BASE		
BA1	2.88	m²
BINDER		
BI1	0.85	m²
BONIFICA		
BO1	4.65	m²
MISTO CEMENTATO		
CE1	3.74	m²
DRENAGGIO FOSSI		
DF1	1.00	m²
RILEVATO ARGINELLI		
RA1	0.34	m²
RA2	0.22	m²
Totale:	0.56	m²
RILEVATO		
RI1	31.14	m³
SCAVO FOSSI		
SF1	0.45	m³
VEGETALE SCARPATE		
VE1	1.23	m³
VE2	1.46	m³
Totale:	2.69	m³
RILEVATO FOSSI		
VF1	1.25	m³
VF2	0.56	m³
Totale:	1.81	m³
IDROSEMINA		
id1	2.62	m
id2	3.01	m
id3	3.71	m
id4	5.71	m
Totale:	15.24	m
SCOTICO		
sc1	23.20	m
SCOTICO FOSSI		
sf1	2.86	m
sf2	0.72	m
Totale:	3.58	m

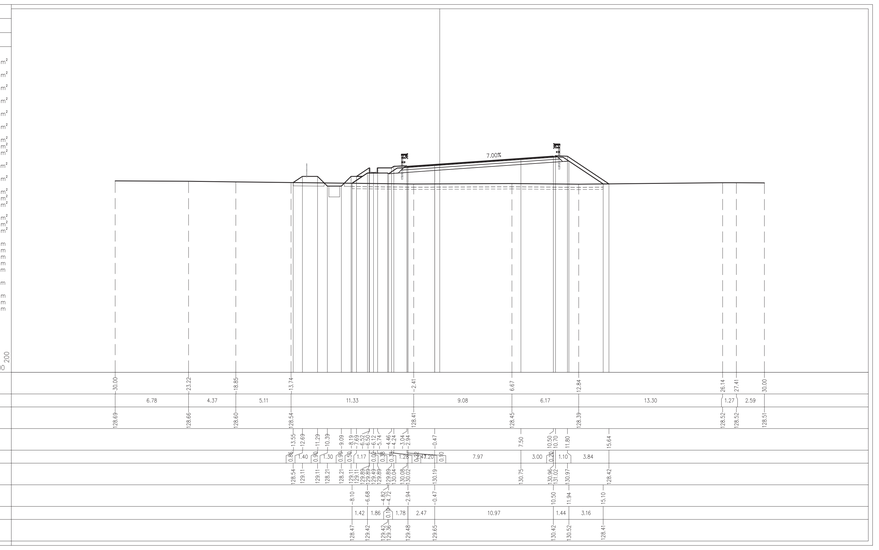

PROFILO A4_BB

SEZIONE A4_BB-40

PROGRESSIVA 760.00

USURA		
AU1	0.38	m²
BASE		
BA1	2.80	m²
BINDER		
BI1	0.82	m²
BONIFICA		
BO1	4.59	m²
MISTO CEMENTATO		
CE1	3.61	m²
DRENAGGIO FOSSI		
DF1	1.00	m²
RILEVATO ARGINELLI		
RA1	0.35	m²
RA2	0.22	m²
Totale:	0.57	m²
RILEVATO		
RI1	32.61	m³
SCAVO FOSSI		
SF1	1.09	m³
VEGETALE SCARPATE		
VE1	1.48	m³
VE2	1.47	m³
Totale:	2.95	m³
RILEVATO FOSSI		
VF1	0.57	m³
VF2	0.29	m³
Totale:	0.86	m³
IDROSEMINA		
id1	3.24	m
id2	4.06	m
id3	2.62	m
id4	5.74	m
Totale:	15.66	m
SCOTICO		
sc1	22.99	m
SCOTICO FOSSI		
sf1	2.19	m
sf2	0.88	m
Totale:	3.07	m

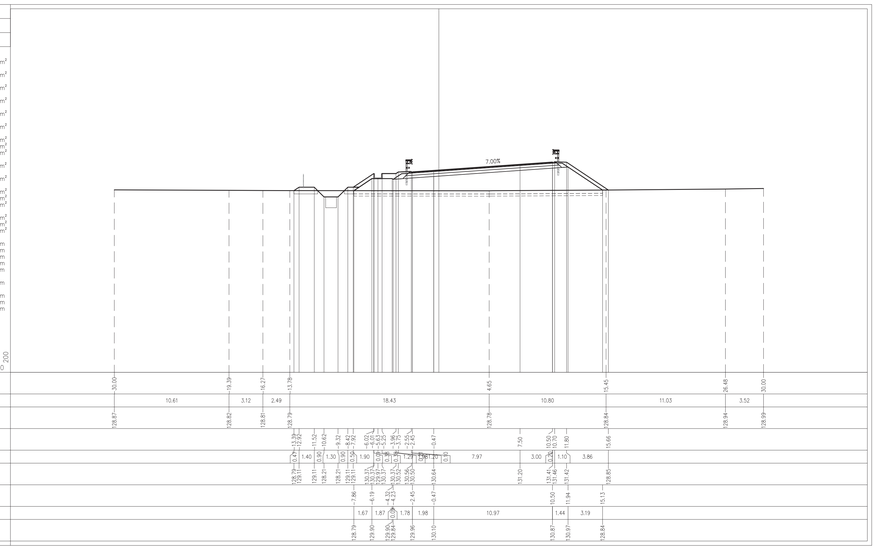

PROFILO A4_BB

SEZIONE A4_BB-38

PROGRESSIVA 720.00

USURA		
AU1	0.40	m²
BASE		
BA1	2.88	m²
BINDER		
BI1	0.83	m²
BONIFICA		
BO1	4.62	m²
MISTO CEMENTATO		
CE1	3.72	m²
DRENAGGIO FOSSI		
DF1	1.00	m²
RILEVATO ARGINELLI		
RA1	0.35	m²
RA2	0.21	m²
Totale:	0.56	m²
RILEVATO		
RI1	30.93	m³
SCAVO FOSSI		
SF1	0.83	m³
VEGETALE SCARPATE		
VE1	1.30	m³
VE2	1.53	m³
Totale:	2.83	m³
RILEVATO FOSSI		
VF1	0.80	m³
VF2	0.40	m³
Totale:	1.20	m³
IDROSEMINA		
id1	3.41	m
id2	3.49	m
id3	2.61	m
id4	5.86	m
Totale:	15.37	m
SCOTICO		
sc1	23.18	m
SCOTICO FOSSI		
sf1	2.44	m
sf2	0.81	m
Totale:	3.25	m

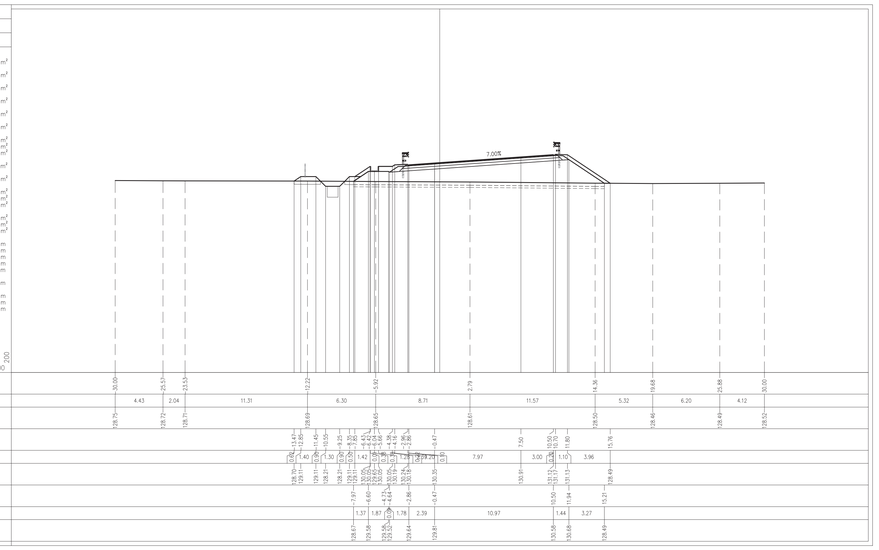

PROFILO A4_BB

SEZIONE A4_BB-41

PROGRESSIVA 780.00

USURA		
AU1	0.38	m²
BASE		
BA1	2.81	m²
BINDER		
BI1	0.82	m²
BONIFICA		
BO1	4.56	m²
MISTO CEMENTATO		
CE1	3.61	m²
DRENAGGIO FOSSI		
DF1	1.00	m²
RILEVATO ARGINELLI		
RA1	0.35	m²
RA2	0.22	m²
Totale:	0.57	m²
RILEVATO		
RI1	31.00	m³
SCAVO FOSSI		
SF1	1.54	m³
VEGETALE SCARPATE		
VE1	1.56	m³
VE2	1.42	m³
Totale:	2.98	m³
RILEVATO FOSSI		
VF1	0.21	m³
VF2	0.15	m³
Totale:	0.36	m³
IDROSEMINA		
id1	2.91	m
id2	4.33	m
id3	2.61	m
id4	5.50	m
Totale:	15.35	m
SCOTICO		
sc1	22.76	m
SCOTICO FOSSI		
sf1	1.74	m
sf2	0.95	m
Totale:	2.69	m

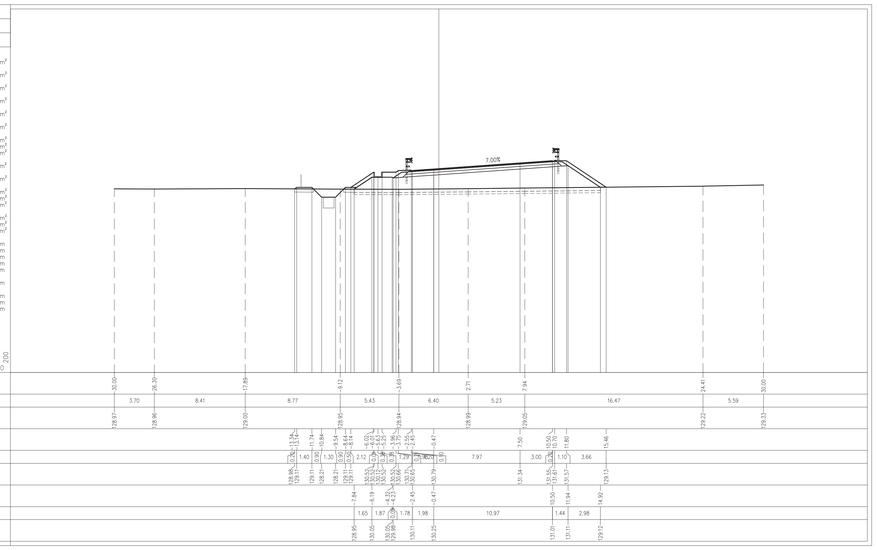

PROFILO A4_BB

SEZIONE A4_BB-39

PROGRESSIVA 740.00

USURA		
AU1	0.39	m²
BASE		
BA1	2.78	m²
BINDER		
BI1	0.82	m²
BONIFICA		
BO1	4.56	m²
MISTO CEMENTATO		
CE1	3.62	m²
DRENAGGIO FOSSI		
DF1	1.00	m²
RILEVATO ARGINELLI		
RA1	0.34	m²
RA2	0.21	m²
Totale:	0.55	m²
RILEVATO		
RI1	30.42	m³
SCAVO FOSSI		
SF1	1.16	m³
VEGETALE SCARPATE		
VE1	1.42	m³
VE2	1.46	m³
Totale:	2.88	m³
RILEVATO FOSSI		
VF1	0.49	m³
VF2	0.29	m³
Totale:	0.78	m³
IDROSEMINA		
id1	3.15	m
id2	3.80	m
id3	2.61	m
id4	5.76	m
Totale:	15.32	m
SCOTICO		
sc1	22.75	m
SCOTICO FOSSI		
sf1	2.09	m
sf2	0.89	m
Totale:	2.98	m

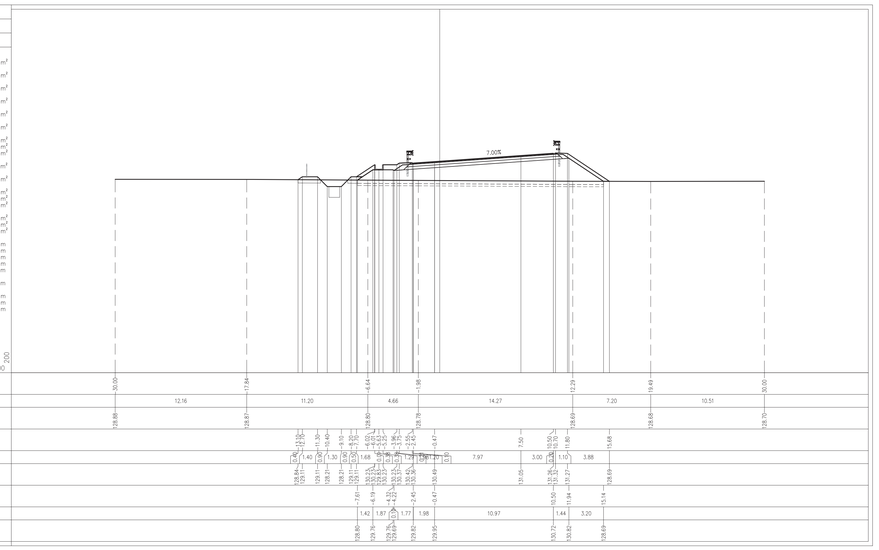

PROFILO A4_BB

SEZIONE A4_BB-42

PROGRESSIVA 800.00

USURA		
AU1	0.39	m²
BASE		
BA1	2.80	m²
BINDER		
BI1	0.82	m²
BONIFICA		
BO1	4.55	m²
MISTO CEMENTATO		
CE1	3.62	m²
DRENAGGIO FOSSI		
DF1	1.00	m²
RILEVATO ARGINELLI		
RA1	0.35	m²
RA2	0.22	m²
Totale:	0.57	m²
RILEVATO		
RI1	29.17	m³
SCAVO FOSSI		
SF1	1.69	m³
VEGETALE SCARPATE		
VE1	1.63	m³
VE2	1.35	m³
Totale:	2.98	m³
RILEVATO FOSSI		
VF1	0.21	m³
VF2	0.04	m³
Totale:	0.25	m³
IDROSEMINA		
id1	2.90	m
id2	4.60	m
id3	2.62	m
id4	5.39	m
Totale:	15.51	m
SCOTICO		
sc1	22.71	m
SCOTICO FOSSI		
sf1	1.72	m
sf2	1.05	m
Totale:	2.77	m

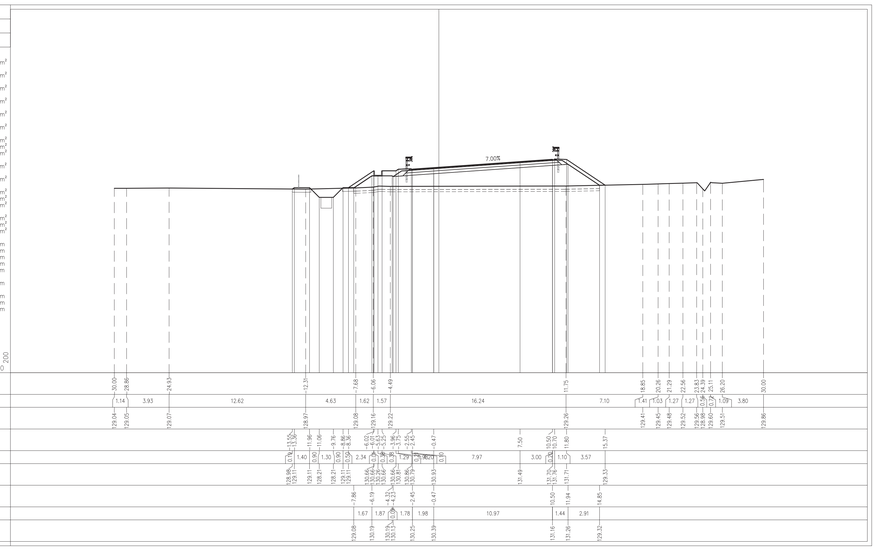

ELABORATI DI RIFERIMENTO

DESCRIZIONE	CODICE

NOTE

LEGENDA

CARATTERISTICHE DEI MATERIALI

CONCEDENTE

CONCESSIONI AUTOSTRADALI LOMBARDE

CONCESSIONARIA

SOCIETÀ DI PROGETTO BREBEMI SPA

CUP E31B05000390007

COLLEGAMENTO AUTOSTRADALE DI CONNESSIONE TRA LE CITTA' DI BRESCIA E MILANO

PROCEDURA AUTORIZZATIVA D. LGS 163/2006
DELIBERA C.I.P.E. DI APPROVAZIONE DEL PROGETTO DEFINITIVO N° 19/2016

INTERCONNESSIONE A35-A4 PROGETTO ESECUTIVO

I-INTERCONNESSIONE

I1-INTERCONNESSIONE A35-A4

SVAX1 - SVINCOLO INTERCONNESSIONE A35-A4

RAMO A4-BB

SEZIONI TRASVERSALI - TAVOLA 7/11

PROGETTAZIONE:

interconnessione SCARL

IL PROGETTISTA RESPONSABILE INTEGRAZIONE PRESTAZIONI SPECIALISTICHE
IMPRESA PIZZAROTTI & C. S.p.A.
Dott. Ing. Paolo Bellino
Ordine degli Ingegneri di Parma N. 821

IN DIRETTORE TECNICO
IMPRESA PIZZAROTTI & C. S.p.A.
Dott. Ing. Daniele Dei Rossi
Ordine degli Ingegneri di Potenza N. 631

VERIFICA:

APPROVATO SDF

| I.D. | | |