PROFILO A4_BB

SEZIONE A4_BB-61

PROGRESSIVA 1160.00

USURA
AU1 0.35 m^3
BASE
BA1 2.51 m^3
BINDER
BI1 0.74 m^3
MISTO CEMENTATO
CE1 3.24 m^3
DEMOLIZIONE PAVIMENTAZIONE
DP1 3.14 m^3
RILEVATO ARGINELLI
RA1 0.29 m^3
RA2 0.25 m^3
Totale: 0.54 m^3
RILEVATO
RI1 1.36 m^3
SCAVO
SC1 1.36 m^3
VEGETALE SCARPATE
VE1 1.65 m^3
VE2 6.55 m^3
Totale: 8.20 m^3
IDROSEMINA
id1 1.13 m
id2 1.85 m
id3 3.91 m
Totale: 6.89 m

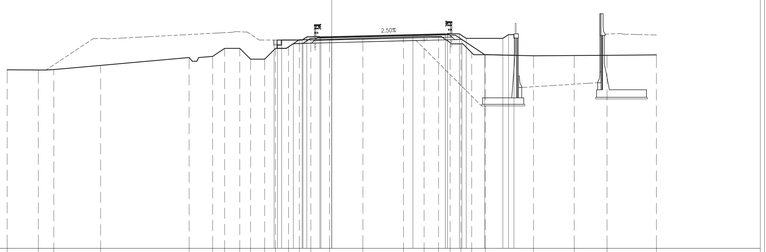

| | | |