PROFILO BB_A4

SEZIONE BB-A4-43

PROGRESSIVA 800.00

USURA		
AU1	0.08	m²
AU2	0.54	m²
Totale:	0.62	m²
BASE		
BA1	1.39	m²
BINDER		
BI1	0.70	m²
BI2	0.10	m²
Totale:	0.80	m²
MISTO CEMENTATO		
CE1	3.55	m²
DRENAGGIO FOSSI		
DF1	1.70	m²
DEMOLIZIONE PAVIMENTAZIONE		
DP1	0.19	m²
SCARIFICA SUPERFICIALE		
FR1	0.16	m²
MISTO GRANULARE		
GR1	2.86	m²
RILEVATO ARGINELLI		
RA1	0.34	m²
SCAVO		
SC1	7.31	m²
SCAVO FOSSI		
SF1	9.30	m²
VEGETALE SCARPATE		
VE1	1.23	m²
RILEVATO FOSSI		
VF1	1.33	m²
IDROSEMINA		
id1	6.56	m
id2	3.96	m
id3	2.61	m
Totale:	13.13	m
SCOTICO FOSSI		
sf1	2.96	m

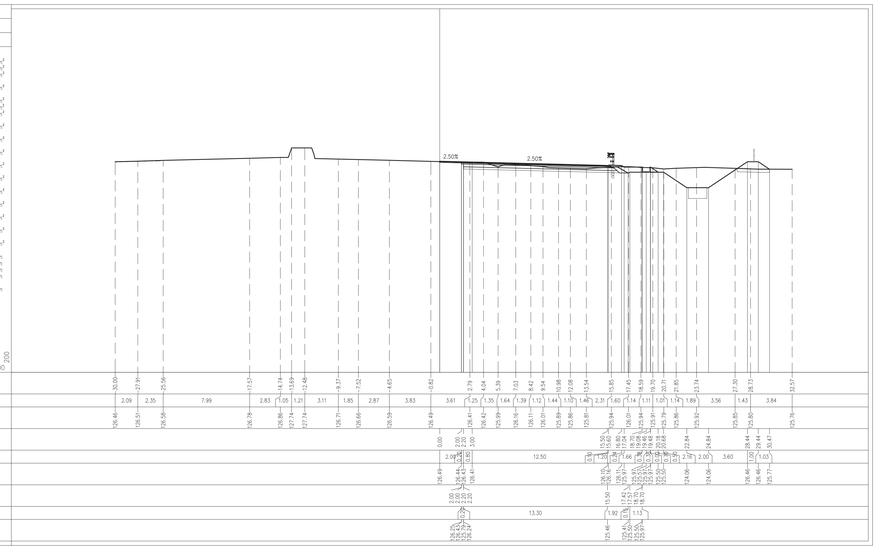

PROFILO BB_A4

SEZIONE BB-A4-44

PROGRESSIVA 820.00

USURA		
AU1	0.22	m²
AU2	0.27	m²
Totale:	0.49	m²
BASE		
BA1	0.71	m²
BINDER		
BI1	0.35	m²
BI2	0.26	m²
Totale:	0.61	m²
MISTO CEMENTATO		
CE1	1.81	m²
DEMOLIZIONE PAVIMENTAZIONE		
DP1	0.19	m²
SCARIFICA SUPERFICIALE		
FR1	0.41	m²
MISTO GRANULARE		
GR1	1.50	m²
RILEVATO ARGINELLI		
RA1	0.35	m²
SCAVO		
SC1	5.01	m²
SCAVO FOSSI		
SF1	2.23	m²
VEGETALE SCARPATE		
VE1	0.60	m²
RILEVATO FOSSI		
VF1	0.43	m²
IDROSEMINA		
id1	15.60	m
SCOTICO FOSSI		
sf1	3.08	m

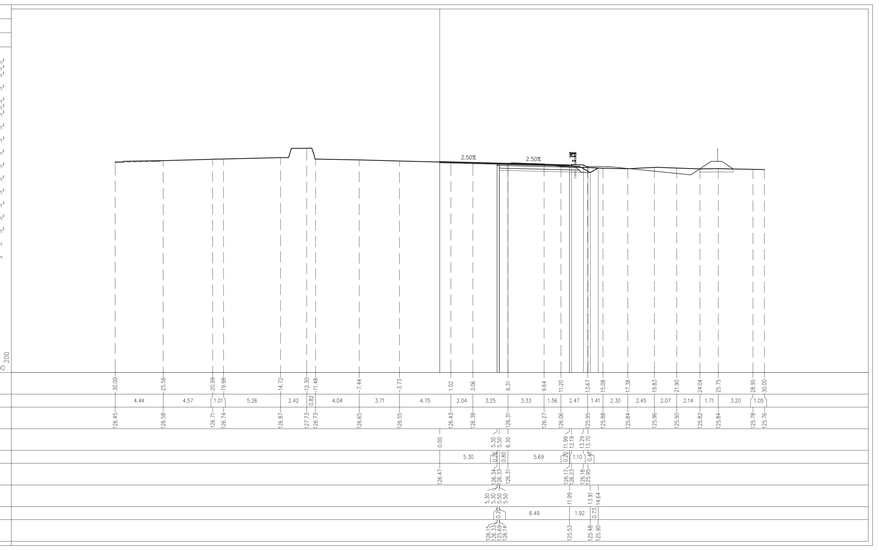

PROFILO BB_A4

SEZIONE BB-A4-45

PROGRESSIVA 840.00

USURA		
AU1	0.29	m²
AU2	0.12	m²
Totale:	0.41	m²
BASE		
BA1	0.35	m²
BINDER		
BI1	0.18	m²
BI2	0.37	m²
Totale:	0.55	m²
MISTO CEMENTATO		
CE1	0.91	m²
DEMOLIZIONE PAVIMENTAZIONE		
DP1	0.19	m²
SCARIFICA SUPERFICIALE		
FR1	0.64	m²
MISTO GRANULARE		
GR1	0.78	m²
RILEVATO ARGINELLI		
RA1	0.33	m²
SCAVO		
SC1	2.71	m²
VEGETALE SCARPATE		
VE1	0.69	m²
IDROSEMINA		
id1	2.12	m

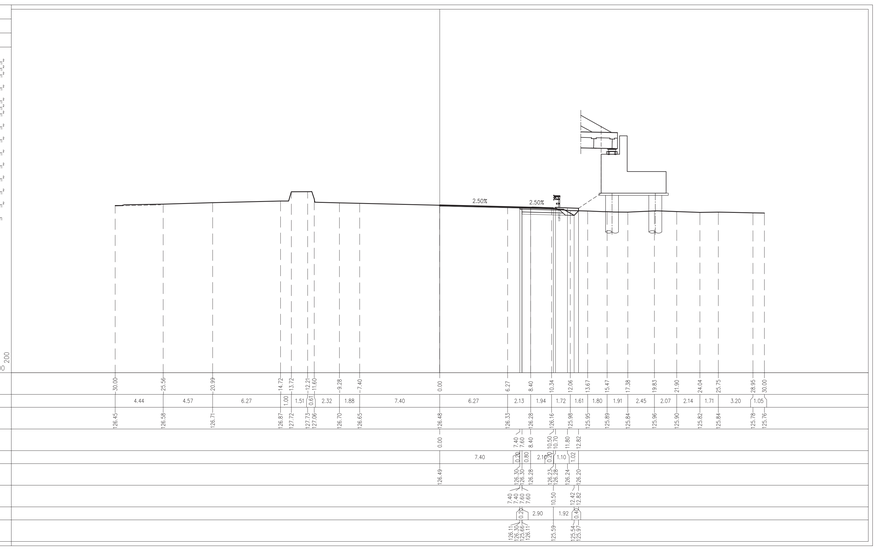

PROFILO BB_A4

SEZIONE BB-A4-46

PROGRESSIVA 860.00

USURA		
AU1	0.17	m²
AU2	0.25	m²
Totale:	0.42	m²
BASE		
BA1	0.67	m²
BINDER		
BI1	0.34	m²
BI2	0.21	m²
Totale:	0.55	m²
BONIFICA		
BO1	1.39	m²
MISTO CEMENTATO		
CE1	1.73	m²
DEMOLIZIONE PAVIMENTAZIONE		
DP1	0.19	m²
SCARIFICA SUPERFICIALE		
FR1	0.32	m²
MISTO GRANULARE		
GR1	1.42	m²
RILEVATO ARGINELLI		
RA1	0.34	m²
RILEVATO		
RI1	5.45	m²
SCAVO		
SC1	1.26	m²
VEGETALE SCARPATE		
VE1	1.71	m²
GRADONATURA		
gr1	2.71	m
IDROSEMINA		
id1	2.55	m
id2	3.01	m
Totale:	5.56	m
SCOTICO		
sc1	9.44	m

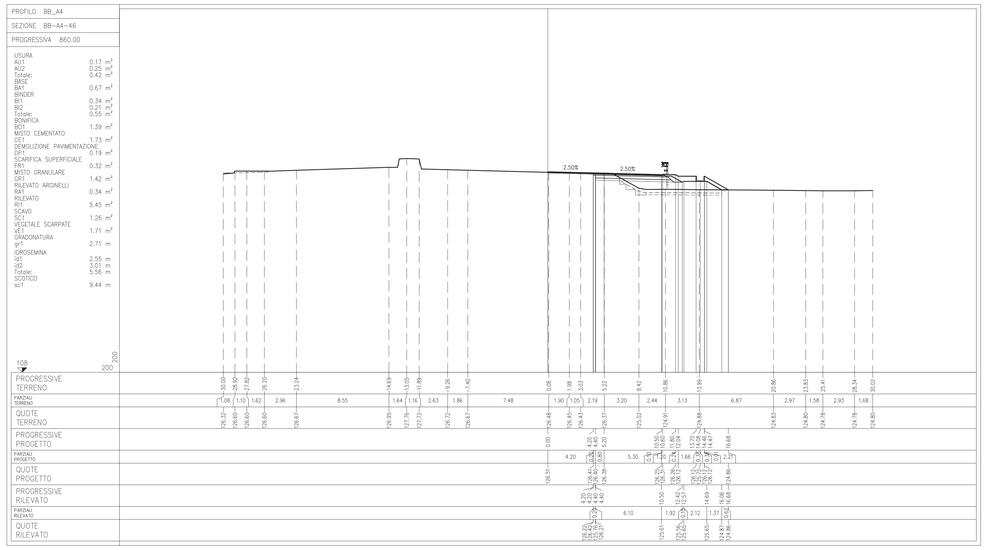

PROFILO BB_A4

SEZIONE BB-A4-47

PROGRESSIVA 880.00

SCOTICO FOSSI

sf1	1.05	m
sf2	1.88	m
Totale:	2.93	m

USURA		
AU1	0.08	m²
AU2	0.29	m²
Totale:	0.37	m²
BASE		
BA1	0.78	m²
BINDER		
BI1	0.38	m²
BI2	0.10	m²
Totale:	0.48	m²
BONIFICA		
BO1	1.39	m²
MISTO CEMENTATO		
CE1	1.96	m²
DRENAGGIO FOSSI		
DF1	1.00	m²
DEMOLIZIONE PAVIMENTAZIONE		
DP1	0.15	m²
SCARIFICA SUPERFICIALE		
FR1	0.07	m²
MISTO GRANULARE		
GR1	1.61	m²
RILEVATO ARGINELLI		
RA1	0.35	m²
RILEVATO		
RI1	5.72	m²
SCAVO		
SC1	1.53	m²
SCAVO FOSSI		
SF1	1.75	m²
VEGETALE SCARPATE		
VE1	1.60	m²
RILEVATO FOSSI		
VF1	0.41	m²
VF2	0.27	m²
Totale:	0.68	m²
GRADONATURA		
gr1	3.23	m
IDROSEMINA		
id1	3.34	m
id2	4.47	m
id3	3.00	m
Totale:	10.81	m
SCOTICO		
sc1	10.06	m

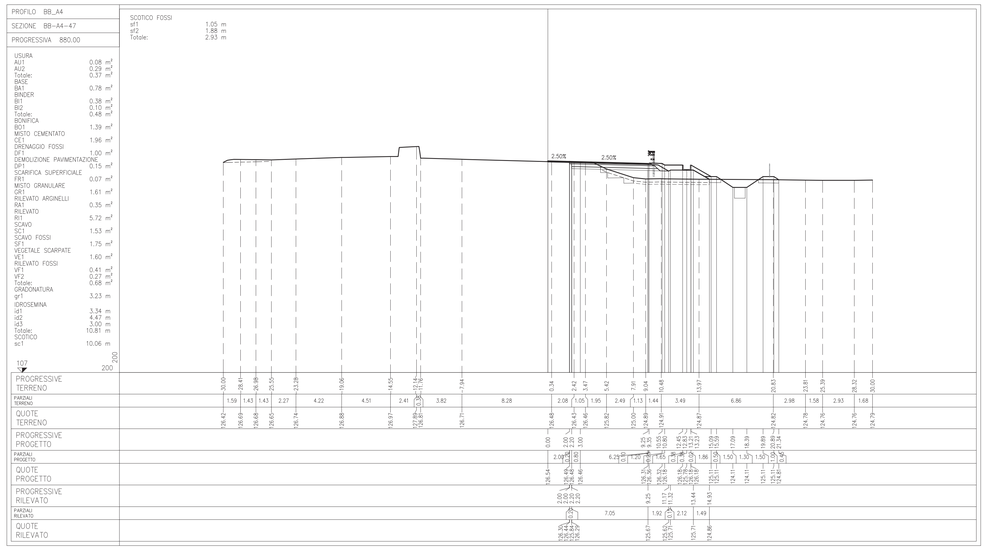

PROFILO BB_A4

SEZIONE BB-A4-48

PROGRESSIVA 900.00

SCOTICO FOSSI

sf1	1.03	m
sf3	2.31	m
Totale:	3.34	m

USURA		
AU1	0.08	m²
AU2	0.24	m²
Totale:	0.32	m²
BASE		
BA1	0.65	m²
BINDER		
BI1	0.32	m²
BI2	0.10	m²
Totale:	0.42	m²
BONIFICA		
BO1	1.06	m²
MISTO CEMENTATO		
CE1	1.62	m²
DRENAGGIO FOSSI		
DF1	1.00	m²
DEMOLIZIONE PAVIMENTAZIONE		
DP1	0.29	m²
SCARIFICA SUPERFICIALE		
FR1	0.37	m²
MISTO GRANULARE		
GR1	1.35	m²
RILEVATO ARGINELLI		
RA1	0.33	m²
RILEVATO		
RI1	5.78	m²
SCAVO		
SC1	1.80	m²
SCAVO FOSSI		
SF1	1.31	m²
VEGETALE SCARPATE		
VE1	1.62	m²
RILEVATO FOSSI		
VF1	0.72	m²
VF2	0.39	m²
Totale:	1.11	m²
GRADONATURA		
gr1	3.94	m
IDROSEMINA		
id1	3.63	m
id2	4.58	m
id3	2.61	m
Totale:	10.82	m
SCOTICO		
sc1	8.96	m

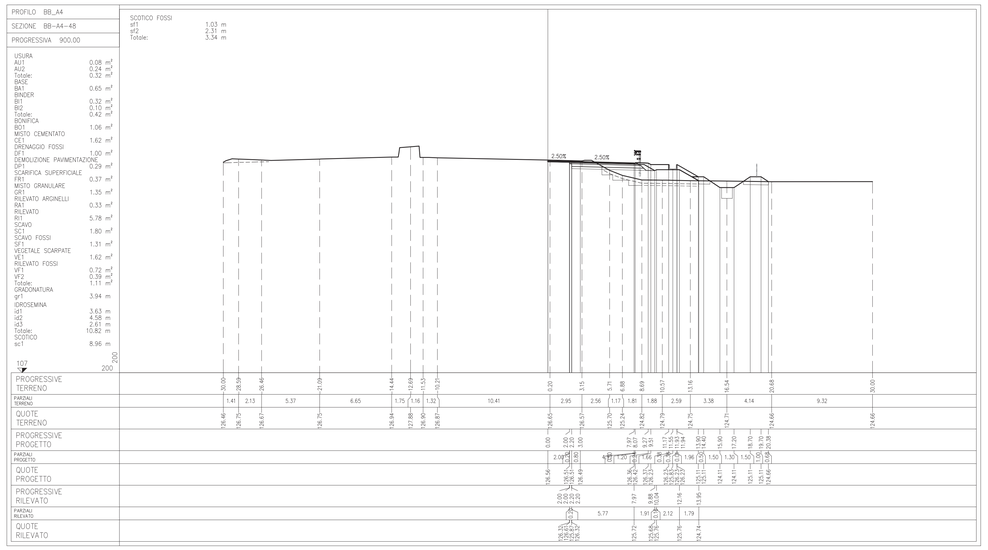

ELABORATI DI RIFERIMENTO

DESCRIZIONE	CODICE

NOTE

LEGENDA

CARATTERISTICHE DEI MATERIALI

CONCEDENTE

CONCESSIONI AUTOSTRADALI LOMBARDE

CONCESSIONARIA

SOCIETÀ DI PROGETTO BREBEMI SPA

CUP E31B05000390007

COLLEGAMENTO AUTOSTRADALE DI CONNESSIONE TRA LE CITTA' DI BRESCIA E MILANO

PROCEDURA AUTORIZZATIVA D. LGS 163/2006
DELIBERA C.I.P.E. DI APPROVAZIONE DEL PROGETTO DEFINITIVO N° 19/2016

INTERCONNESSIONE A35-A4 PROGETTO ESECUTIVO

I - INTERCONNESSIONE

I1-INTERCONNESSIONE A35-A4

SVAX1 - SVINCOLO INTERCONNESSIONE A35-A4

RAMO BB-A4

SEZIONI TRASVERSALI - TAVOLA 8/9

PROGETTAZIONE:

interconnessione SCARL

IL PROGETTISTA RESPONSABILE INTEGRAZIONE PRESTAZIONI SPECIALISTICHE
IMPRESA PIZZAROTTI e C. S.p.A.
Dott. Ing. Giovanni Lo Porto
Ordine degli Ingegneri di Parma N. 821

IN DIRETTORE TECNICO
IMPRESA PIZZAROTTI e C. S.p.A.
Dott. Ing. Daniele Dei Dolci
Ordine degli Ingegneri di PESARO N. 631

VERIFICA :

APPROVATO SDP

| I.D. | IDENTIFICAZIONE ELABORATO | | |