PROFILO PC

SEZIONE PC-37

PROGRESSIVA 620.00

BINDER	
Bi1	0.41 m²
MISTO GRANULARE	
GR1	1.05 m²
RILEVATO	
Ri1	1.22 m²
VEGETALE	
VE1	0.35 m²
VE2	0.35 m²
Totale:	0.70 m²
IDROSEMINA	
id1	1.66 m
id2	1.69 m
Totale:	3.35 m
SCOTICO	
sc1	7.00 m

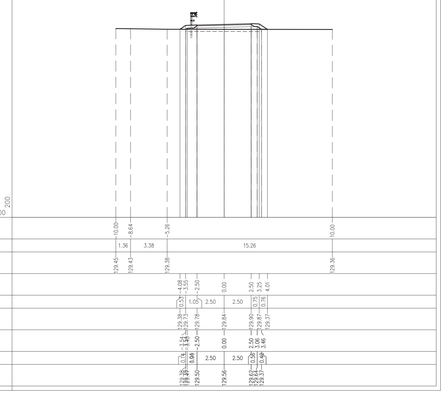

| | | |