



SVINCOLO TRAVAGLIATO EST
PIANTA CHIAVE scala 1:5000

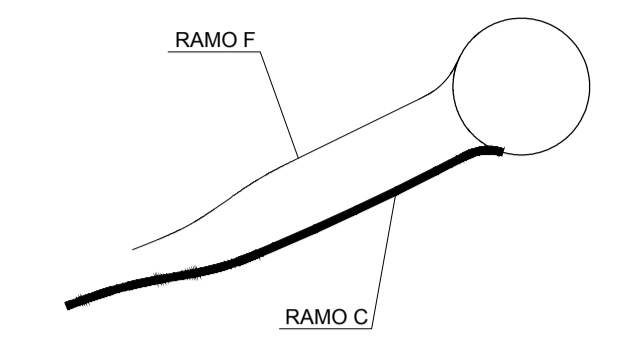

SVINCOLO TRAVAGLIATO EST RAMO C
Scala X 1:1000.000

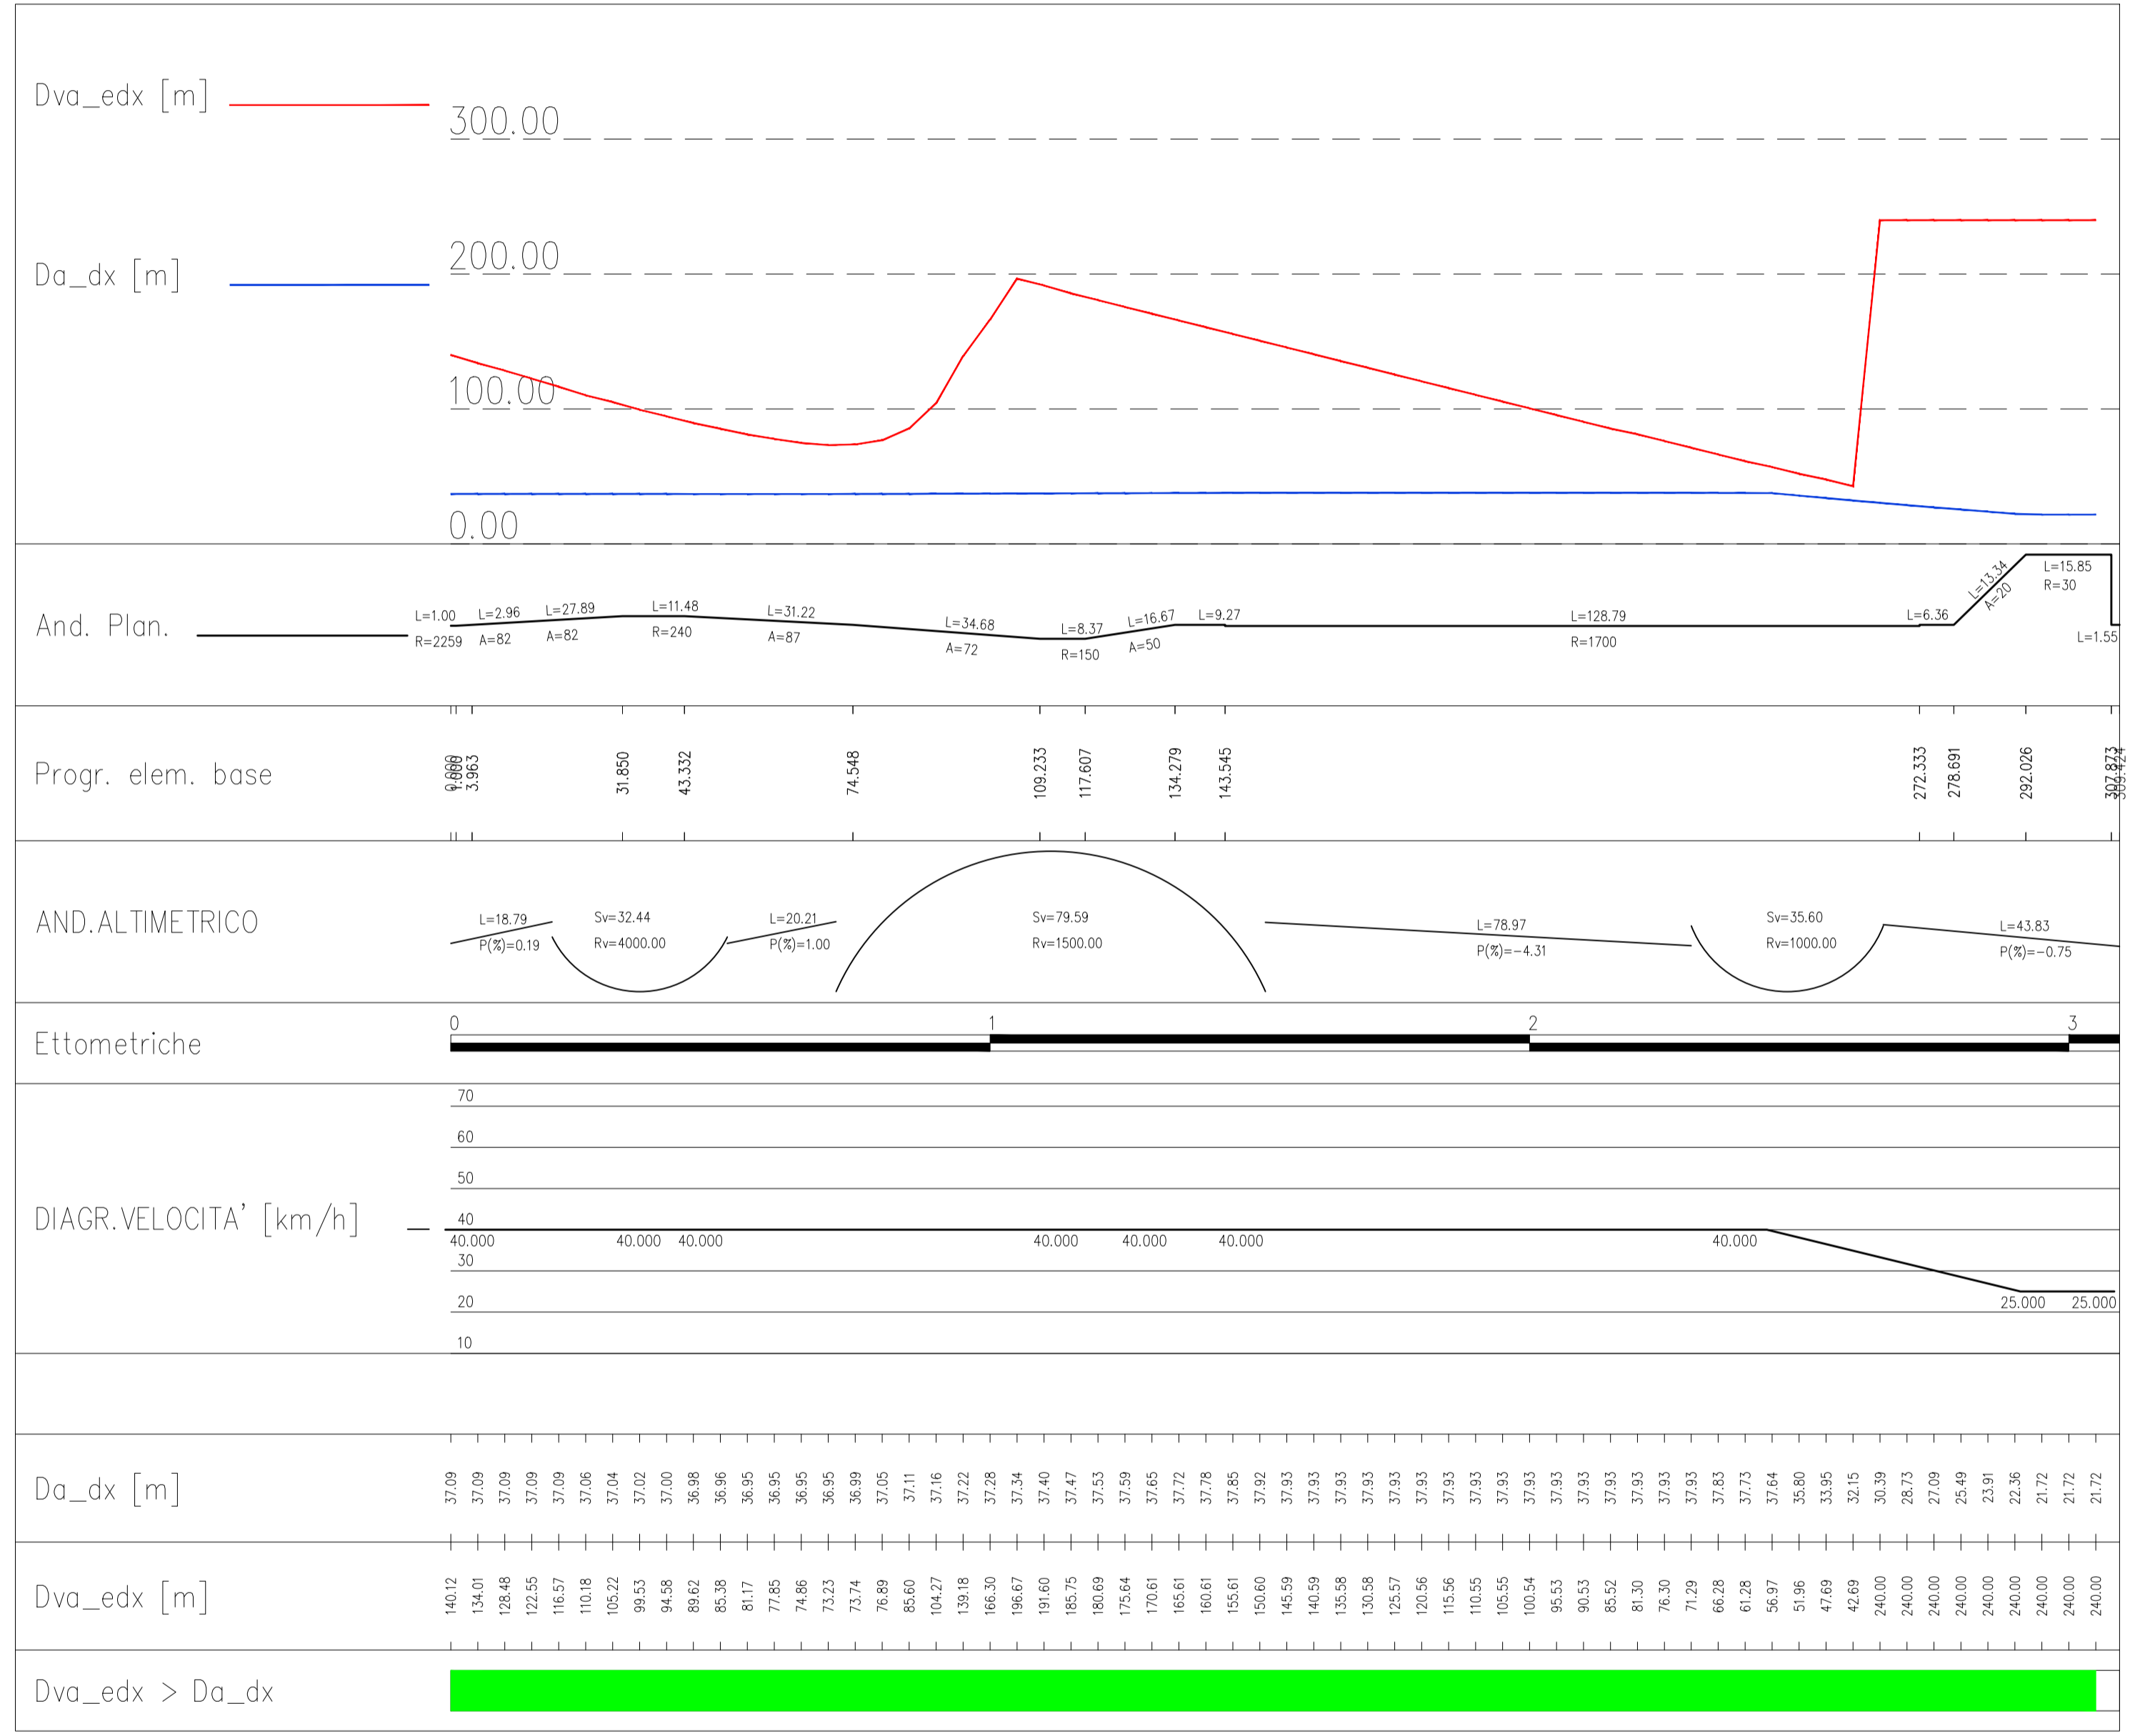

CUP E31B05000390007

COLLEGAMENTO AUTOSTRADALE DI CONNESSIONE TRA LE CITTA' DI BRESCIA E MILANO

PROCEDURA AUTORIZZATIVA D. LGS 163/2006
DELIBERA C.I.P.E. DI APPROVAZIONE DEL PROGETTO DEFINITIVO N° 19/2016

INTERCONNESSIONE A35-A4 PROGETTO ESECUTIVO

I-INTERCONNESSIONE
I1-INTERCONNESSIONE A35-A4
SVAX2 - ADEGUAMENTO SVINCOLO DI TRAVAGLIATO EST SVA03
RAMO C

DIAGRAMMA DI VISUALE LIBERA E DI VELOCITA'

PROGETTAZIONE:

IL PROGETTISTA RESPONSABILE INTEGRAZIONE PRESTAZIONI SPECIALISTICHE
IMPRESA PIZZAROTTI e C. S.p.A.
Dott. Ing. Pietro Mazzoni
Ordine degli Ingegneri di Parma N. 621

VERIFICA:

IN DIRETTORE TECNICO
IMPRESA PIZZAROTTI e C. S.p.A.
Dott. Ing. Sabino Del Balzo
Ordine degli Ingegneri di Potenza N. 631

I.D.		IDENTIFICAZIONE ELABORATO										PROG.		DATA	
ENTR.	NUM.	TITOLO	PROG.	OPERA	PROG. OPERA	TAVOL.	PARTE	PROG.	PARTE	STATO	REV.	DATA	REVIS.	REVIS.	
65414	04	PR	E	I	11	SV	AX2	00	00	00	A	00		LUGLIO 2016	
REVISIONE															
ELABORAZIONE PROGETTUALE		N.	REV.	DESCRIZIONE	DATA	REDAITTO	DATA	CONTROLLATO	DATA	APPROVATO					
IL PROGETTISTA		A	01	EMISSIONE	2015/08	PACENTINI	2015/08	MARZINI	2015/08	MARZINI					

IL CONCEDENTE

IL CONCESSIONARIO

IL PRESENTE DOCUMENTO NON POTRÀ ESSERE COPiato, RIPRODOTTO O ALTAMENTE PUBBLICATO, IN TUTTO O IN PARTE, SENZA IL CONSENSO SCRITTO DELLA SIP BREBEM S.P.A. (CON UTILIZZO NON AUTORIZZATO SOTTO PENSA' PERSECUITO A NORMA DI LEGGE. THIS DOCUMENT MAY NOT BE COPIED, REPRODUCED OR PUBLISHED, EITHER IN PART OR IN ITS ENTIRETY, WITHOUT THE WRITTEN PERMISSION OF SIP BREBEM S.P.A. UNAUTHORIZED USE WILL BE PROSECUTED BY LAW.