
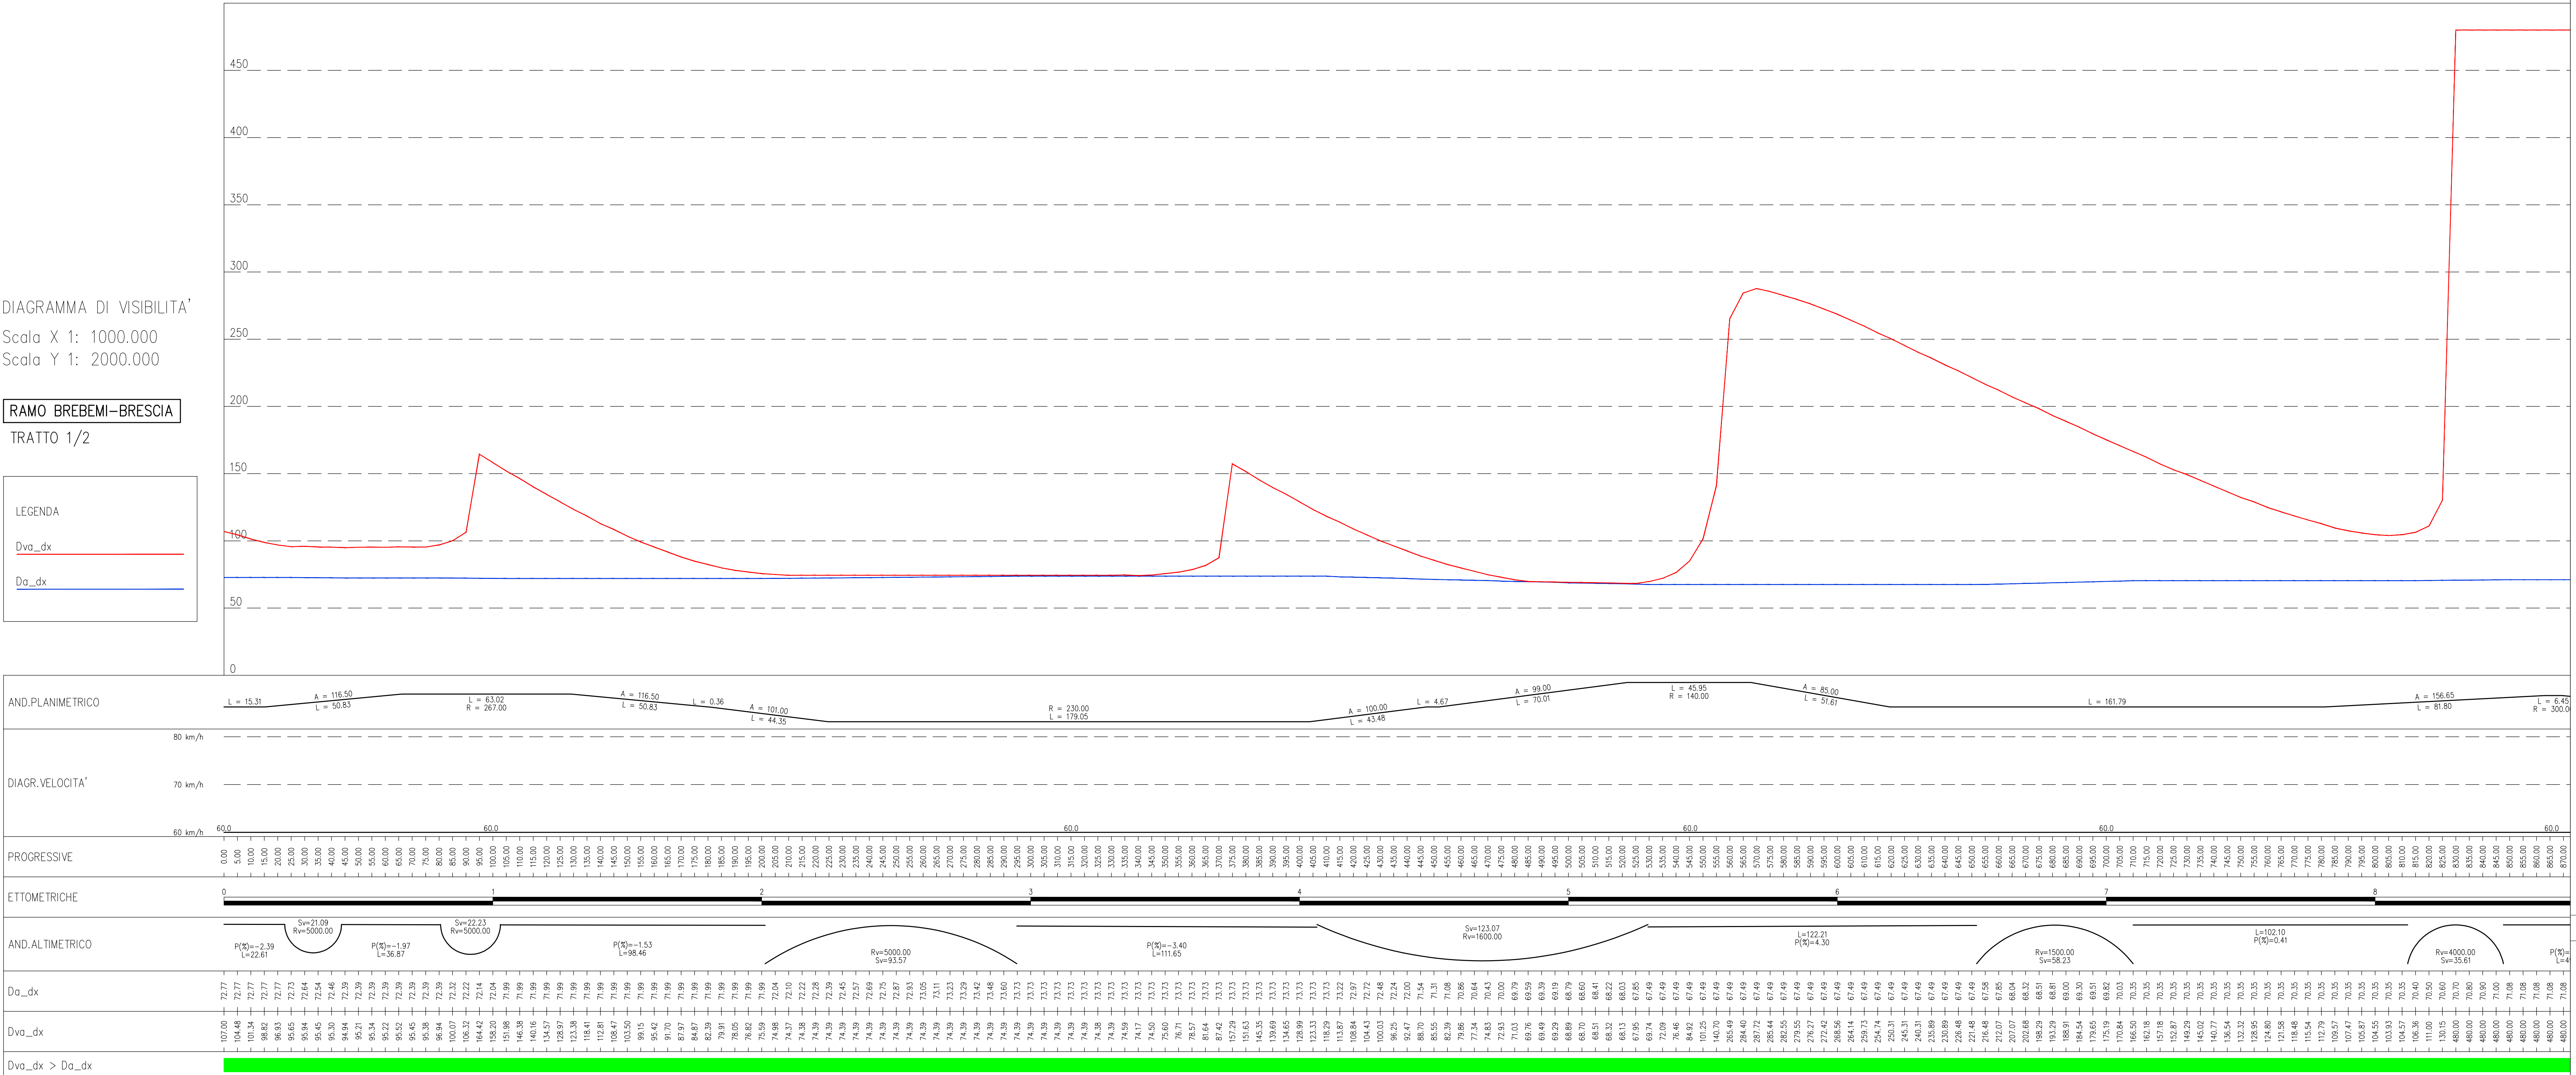


DIAGRAMMA DI VISIBILITA'
Scala X 1: 1000.000
Scala Y 1: 2000.000


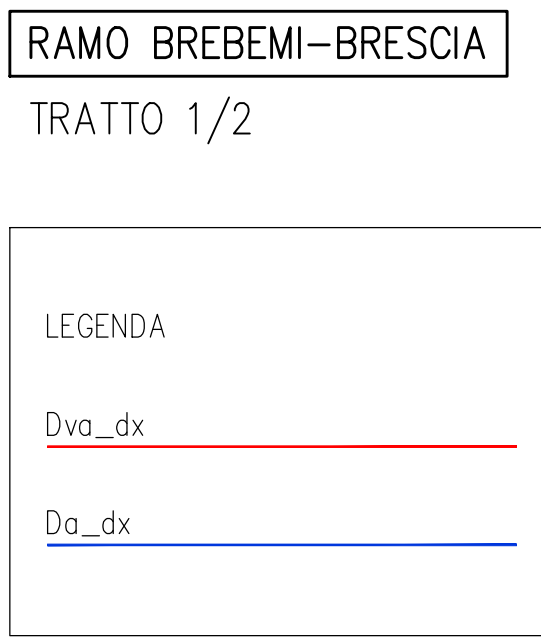


NOTE

LEGENDA

CARATTERISTICHE DEI MATERIALI

DIAGRAMMA DI VISIBILITA'
Scala X 1: 1000.000
Scala Y 1: 2000.000

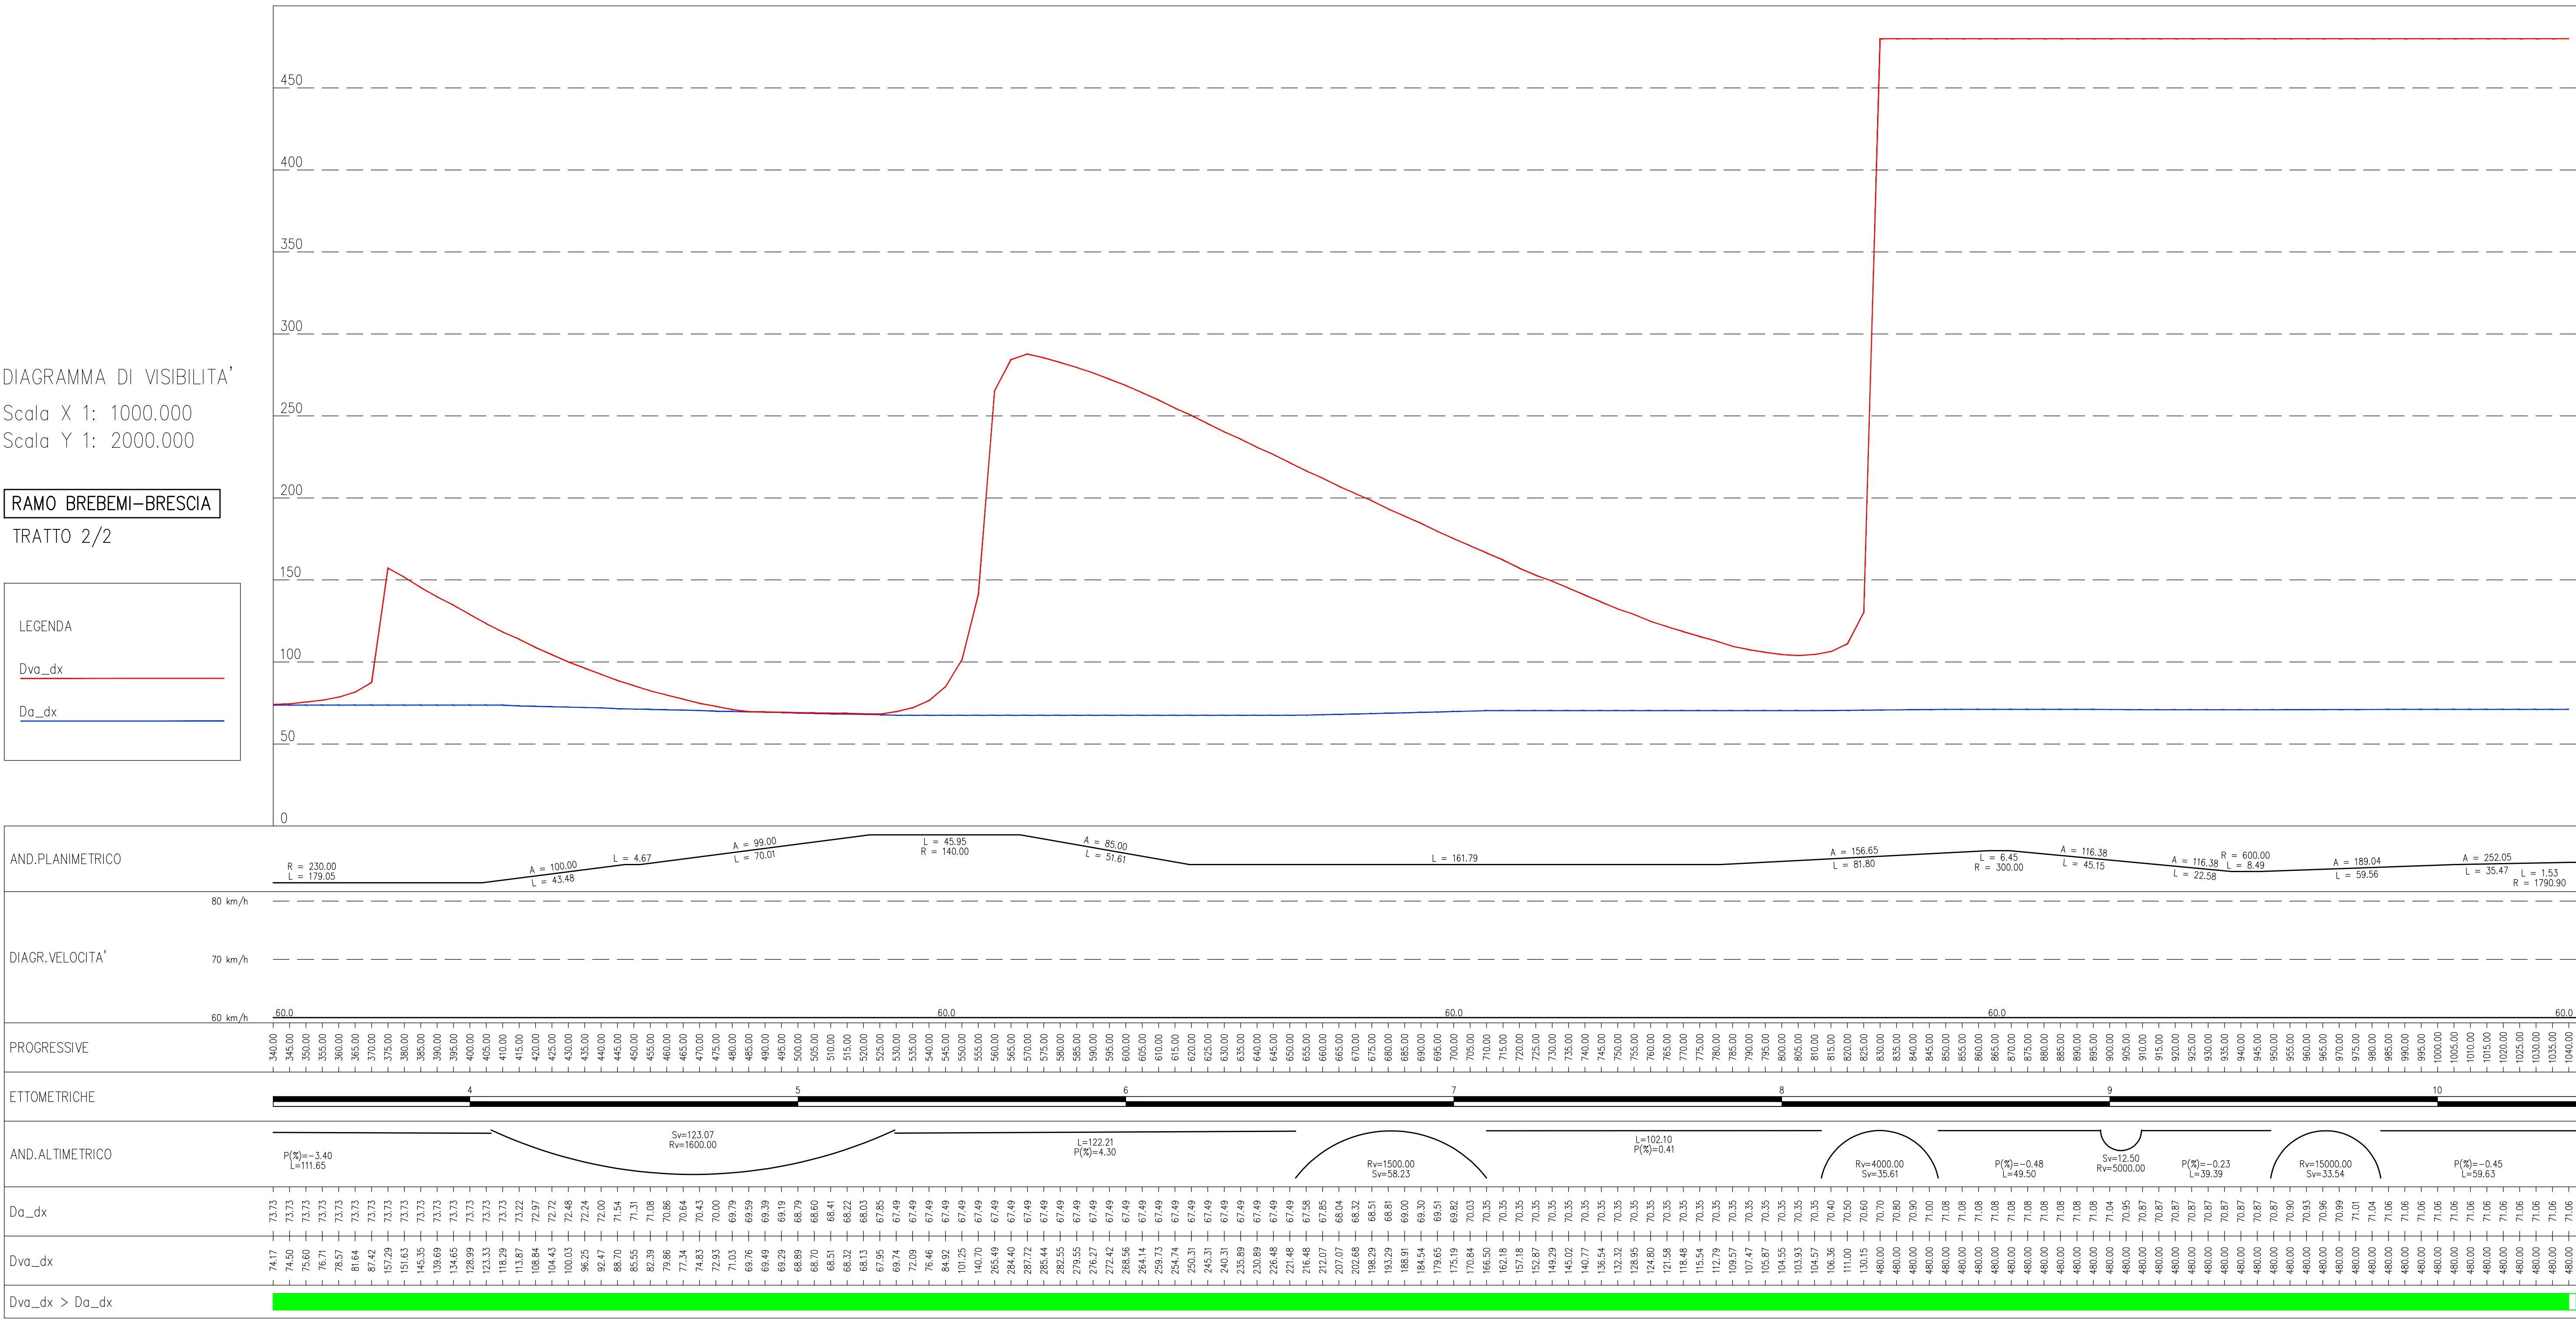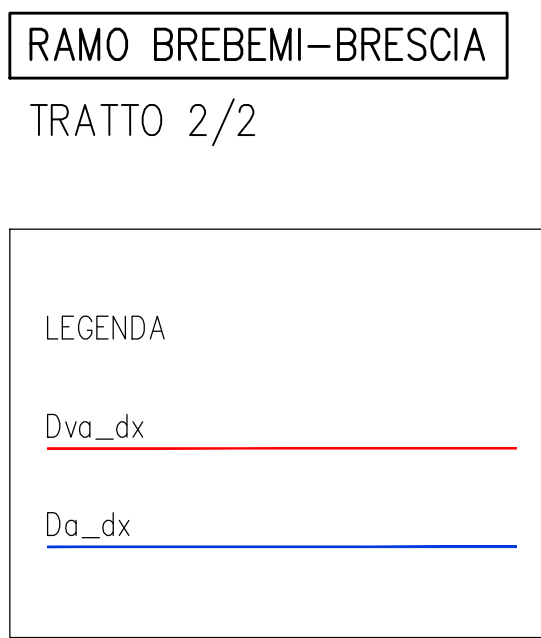

CONCEDENTE CONCESSIONARIA
CUP E31B05000390007
COLLEGAMENTO AUTOSTRADALE DI CONNESSIONE TRA LE CITTA' DI BRESCIA E MILANO
PROCEDURA AUTORIZZATIVA D. LGS 163/2006
DELIBERA C.I.P.E. DI APPROVAZIONE DEL PROGETTO DEFINITIVO N° 19/2016
INTERCONNESSIONE A35-A4
PROGETTO ESECUTIVO
I-INTERCONNESSIONE
I1-INTERCONNESSIONE A35-A4
SVAX2 - ADEGUAMENTO SVINCOLO DI TRAVAGLIATO EST SVAD3
RAMO BB-B5
DIAGRAMMA DI VISUALE LIBERA E DI VELOCITA'
PROGETTAZIONE: VERIFICA:
IL PROGETTISTA RESPONSABILE INTERAZIONE: IN DIRETTORE TECNICO:
ELABORAZIONE PROGETTUALE: REVISIONE:
I.C.O. IDENTIFICAZIONE ELABORATO:
65415 04 PR E I1 SV AX2 00 00 008 00 A 00
ELABORAZIONE PROGETTUALE: IL PROGETTISTA: PAVENTINI INGEGNERIA S.r.l.
REVISIONE: N. DATA DESCRIZIONE DATA RECEPITO DATA CONTROLLATO DATA APPROVATO
I.C.O. IDENTIFICAZIONE ELABORATO: IL CONCESSIONARIO: BREBEMI SPA