
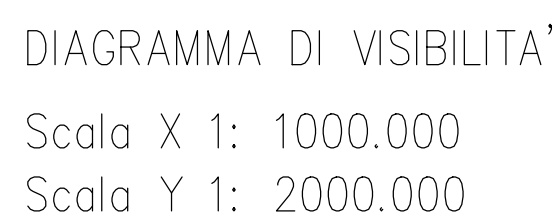



RAMO BRESCIA-BREBEMI


TRATTO 1/2

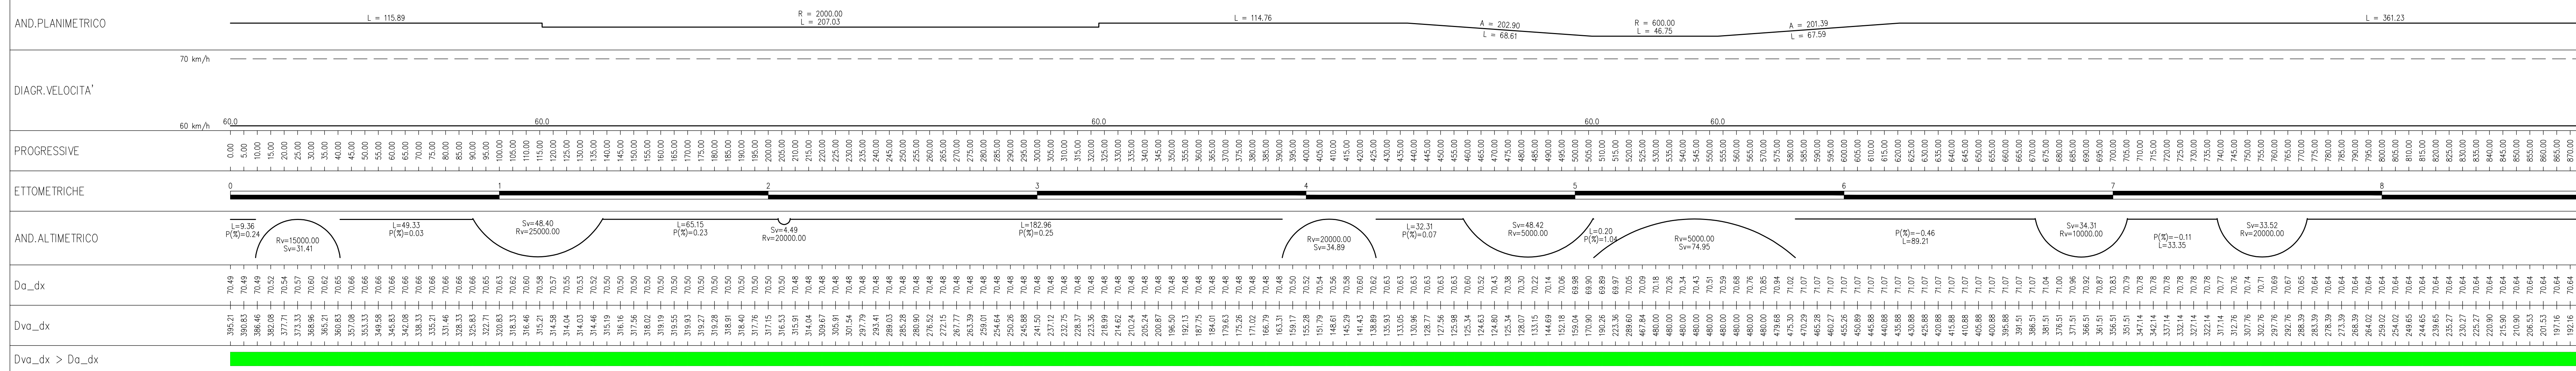

RAMO BRESCIA-BREBEMI

TRATTO 2/2

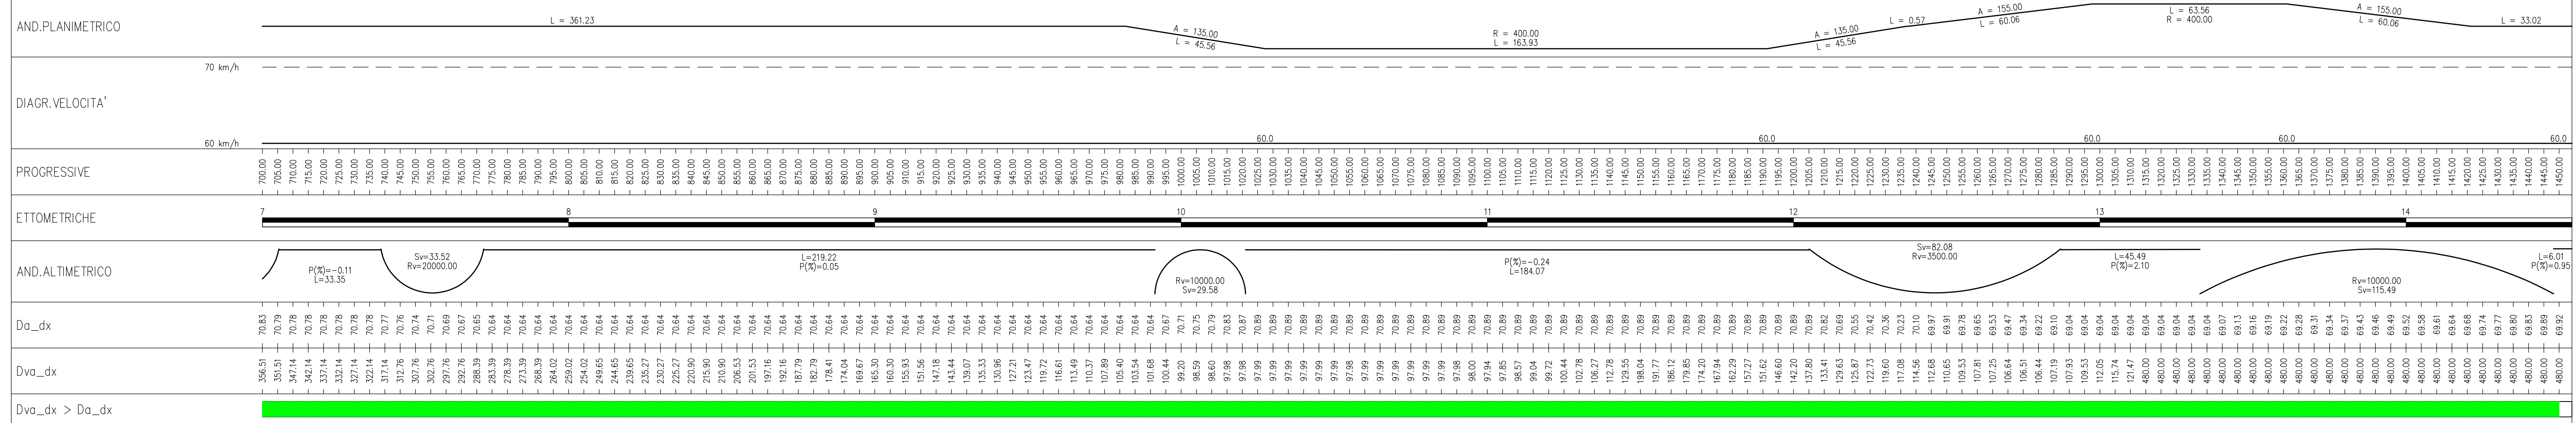

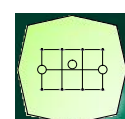CONCEDENTE  CONCESSIONARI AUTOSTRADALI LOMBARDE	CONCESSIONARIA  SOCIETÀ DI PROGETTO BREBBIO SPA																																				
CUP E31805000390DD7																																					
COLLEGAMENTO AUTOSTRADALE DI CONNESSIONE TRA LE CITTA' DI BRESCIA E MILANO																																					
PROCEDURA AUTORIZZATIVA D. LGS 163/2006 DELIBERA C.I.P.E. DI APPROVAZIONE DEL PROGETTO DEFINITIVO N° 19/2016																																					
INTERCONNESSIONE A35-A4 PROGETTO ESECUTIVO																																					
I-INTERCONNESSIONE II-INTERCONNESSIONE A35-A4 SVAX2 - ADEGUAMENTO SVINCOLO DI TRAVAGLIATO EST SVAO3 RAMO AX2-BB DIPARTIMENTO DI VISUALE LIBERA E DI VELOCITA'																																					
PROGETTAZIONI:  interconnessione SCARL	VERIFICA : APPROVATO BDT																																				
IL PROGETTISTA RESPONSABILE INTERNO (PREDAZIONE SPECIFICAZIONE) MIRIAM PIZZANONI e c. S.p.A. Cod. Fisc. 101.990.001.0000 Ordine degli Ingegneri di Roma n. 821 IN DIRETTORE TECNICO INGENIER PIZZANONI e c. S.p.A. Cod. Fisc. 101.990.001.0000 Ordine degli Ingegneri di Bergamo n. 631																																					
<table border="1" style="width: 100%; border-collapse: collapse; font-size: 0.8em;"> <thead> <tr> <th colspan="10">IDENTIFICAZIONE ELABORAZIONE</th> <th colspan="2">DATA</th> </tr> <tr> <th>I.D.</th> <th>SEGNAL.</th> <th>TIPO</th> <th>FASCE</th> <th>FOGL.</th> <th>ELAB.</th> <th>APPR.</th> <th>MODIF.</th> <th>STES.</th> <th>DATA</th> <th>LAVORATO</th> <th>DATA</th> </tr> </thead> <tbody> <tr> <td style="background-color: #f2f2f2;">65417</td> <td style="background-color: #f2f2f2;">04</td> <td style="background-color: #f2f2f2;">PR</td> <td style="background-color: #f2f2f2;">E</td> <td style="background-color: #f2f2f2;">I</td> <td style="background-color: #f2f2f2;">11</td> <td style="background-color: #f2f2f2;">SV</td> <td style="background-color: #f2f2f2;">AX2</td> <td style="background-color: #f2f2f2;">00</td> <td style="background-color: #f2f2f2;">00</td> <td style="background-color: #f2f2f2;">00</td> <td style="background-color: #f2f2f2;">A</td> </tr> </tbody> </table>		IDENTIFICAZIONE ELABORAZIONE										DATA		I.D.	SEGNAL.	TIPO	FASCE	FOGL.	ELAB.	APPR.	MODIF.	STES.	DATA	LAVORATO	DATA	65417	04	PR	E	I	11	SV	AX2	00	00	00	A
IDENTIFICAZIONE ELABORAZIONE										DATA																											
I.D.	SEGNAL.	TIPO	FASCE	FOGL.	ELAB.	APPR.	MODIF.	STES.	DATA	LAVORATO	DATA																										
65417	04	PR	E	I	11	SV	AX2	00	00	00	A																										
ELABORAZIONE PROGETTUALE IL PROGETTISTA PACCHINI INGENNER I&I 101.114.000.0000 Ordine degli Ingegneri di Bergamo n. 4152	REVISIONE <table border="1" style="width: 100%; border-collapse: collapse; font-size: 0.7em;"> <thead> <tr> <th>N. REV.</th> <th>DESCRIZIONE</th> <th>DATA</th> <th>REDATTO</th> <th>CONTROLLATO</th> <th>DATA</th> <th>APPROVATO</th> </tr> </thead> <tbody> <tr> <td>1 - 01</td> <td>DEFINIZIONE</td> <td>01/06/2016</td> <td>PACCHINI</td> <td>PACCHINI</td> <td>01/06/2016</td> <td>PACCHINI</td> </tr> </tbody> </table>	N. REV.	DESCRIZIONE	DATA	REDATTO	CONTROLLATO	DATA	APPROVATO	1 - 01	DEFINIZIONE	01/06/2016	PACCHINI	PACCHINI	01/06/2016	PACCHINI																						
N. REV.	DESCRIZIONE	DATA	REDATTO	CONTROLLATO	DATA	APPROVATO																															
1 - 01	DEFINIZIONE	01/06/2016	PACCHINI	PACCHINI	01/06/2016	PACCHINI																															
IL CONCEDENTE  IL CONCESSIONARIO Società di Progetto  BREBBIO SPA																																					