
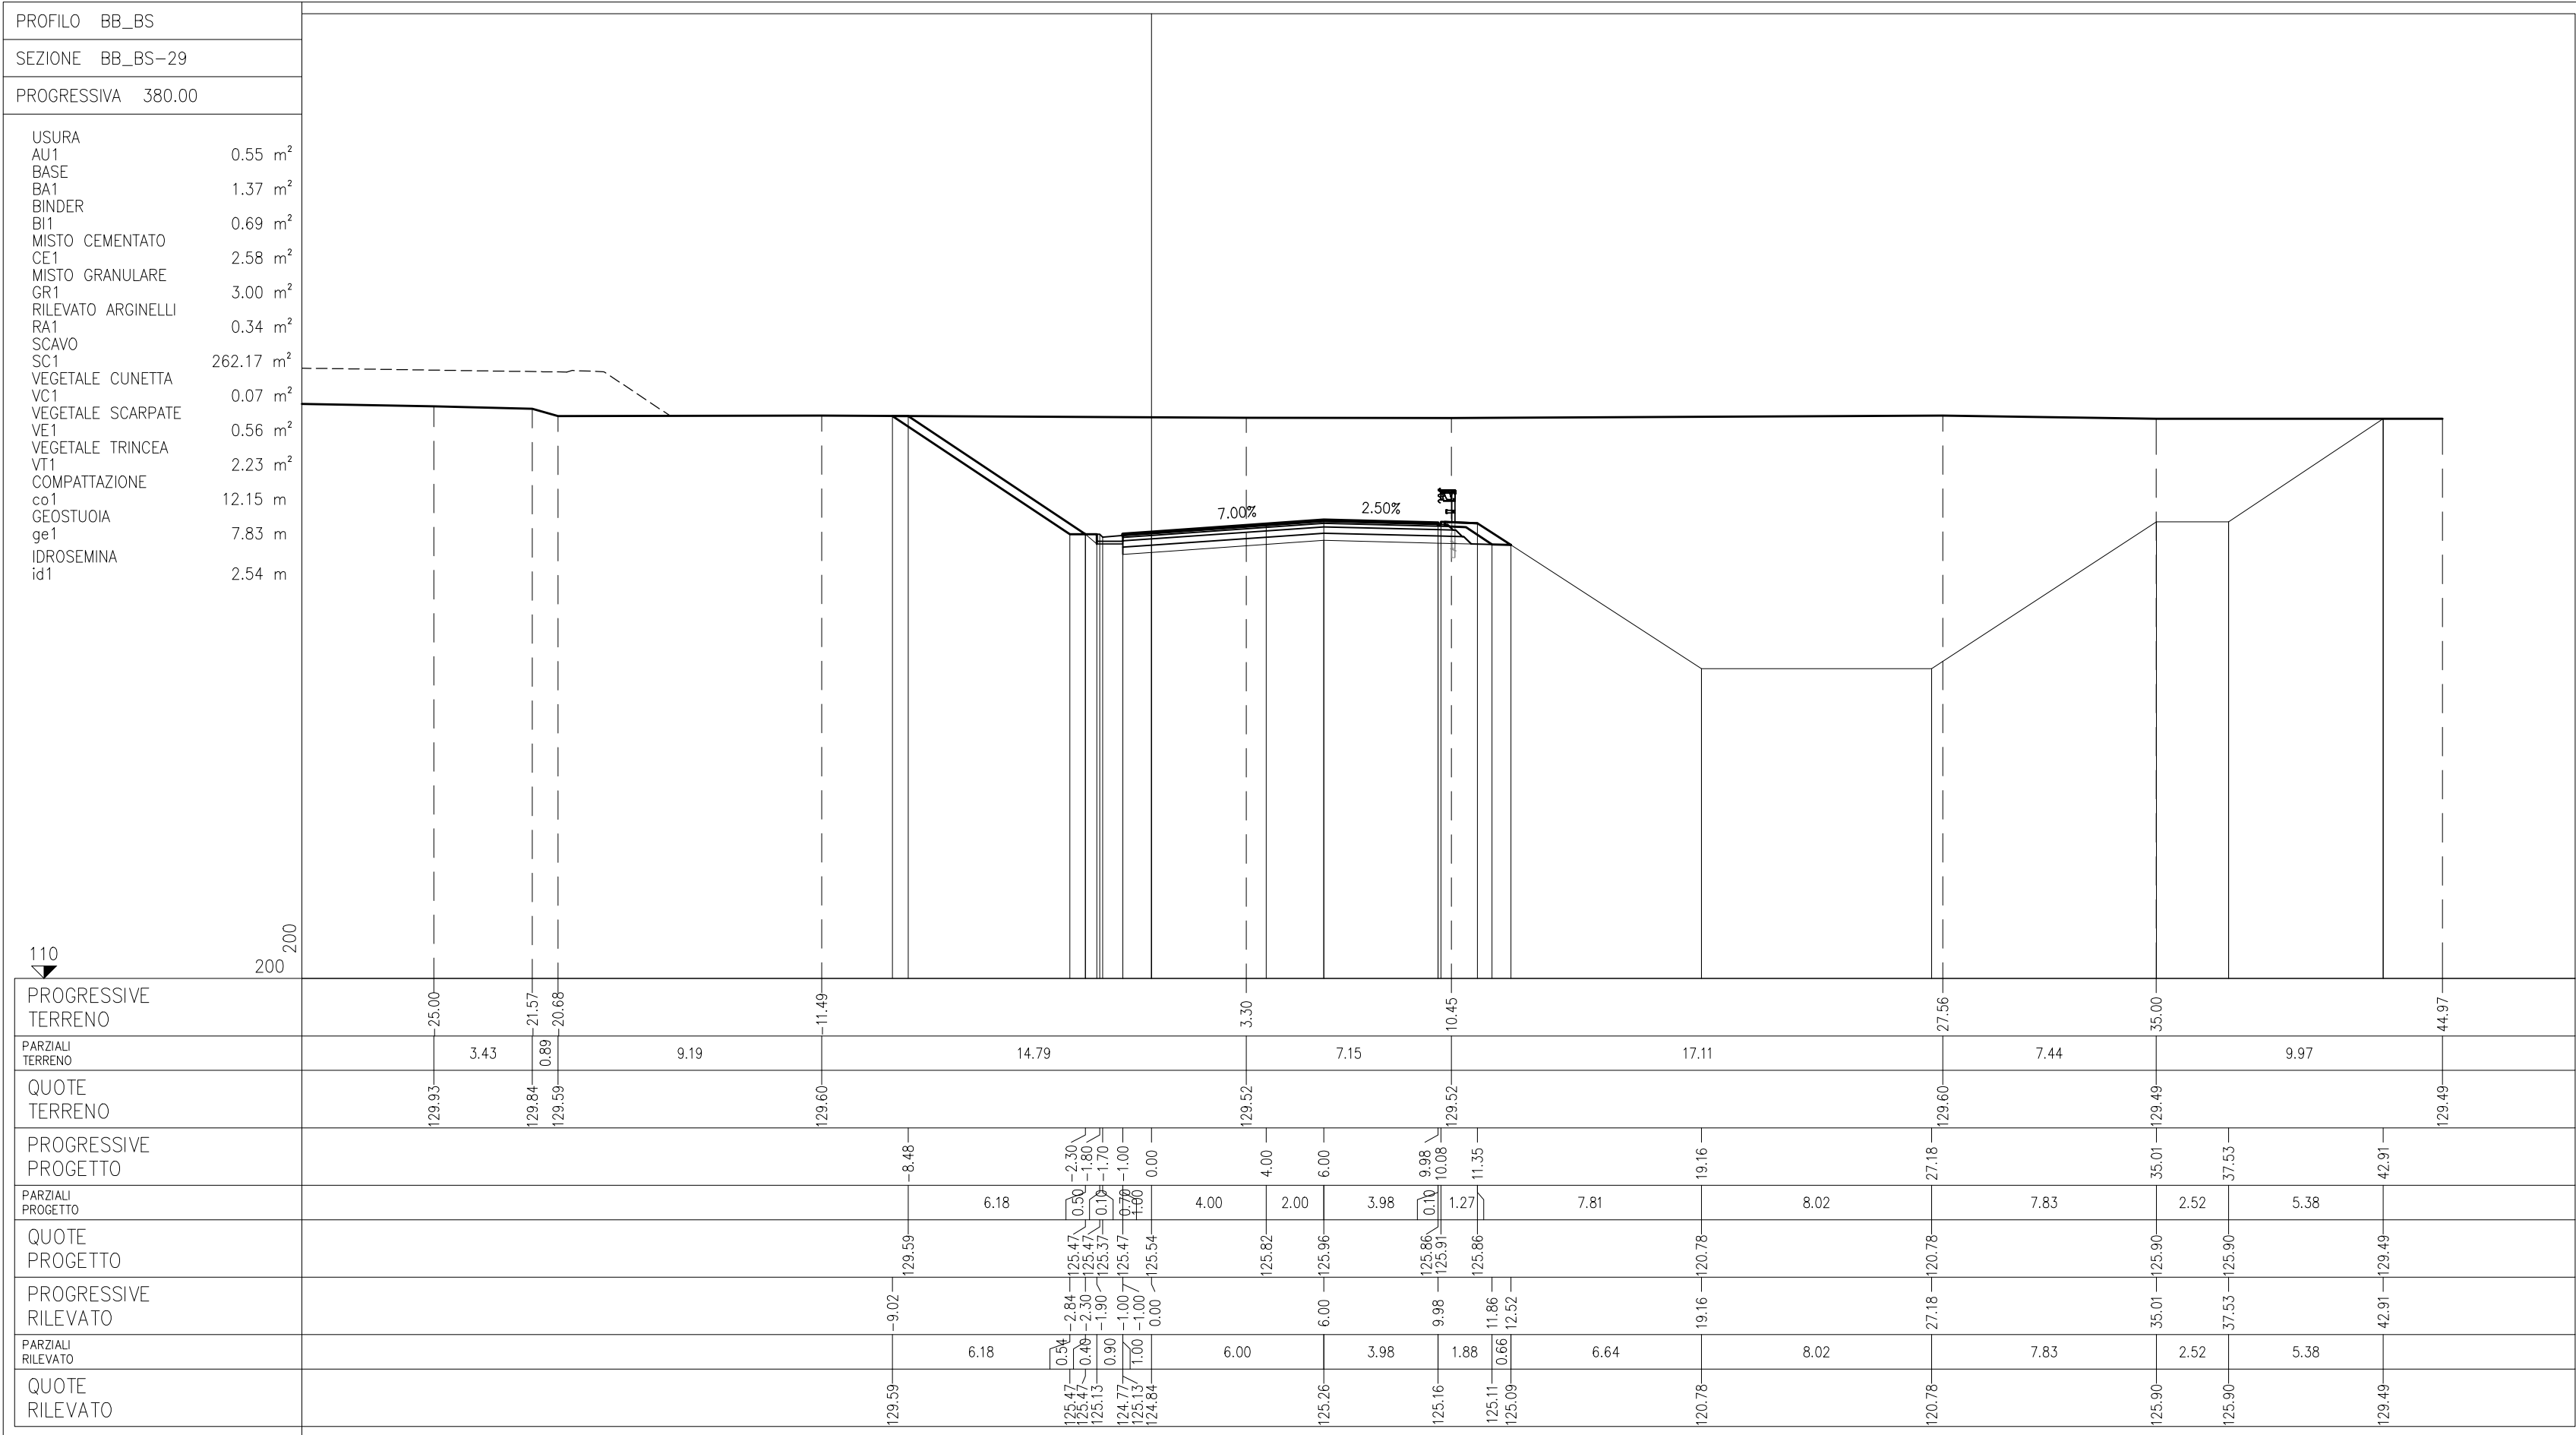
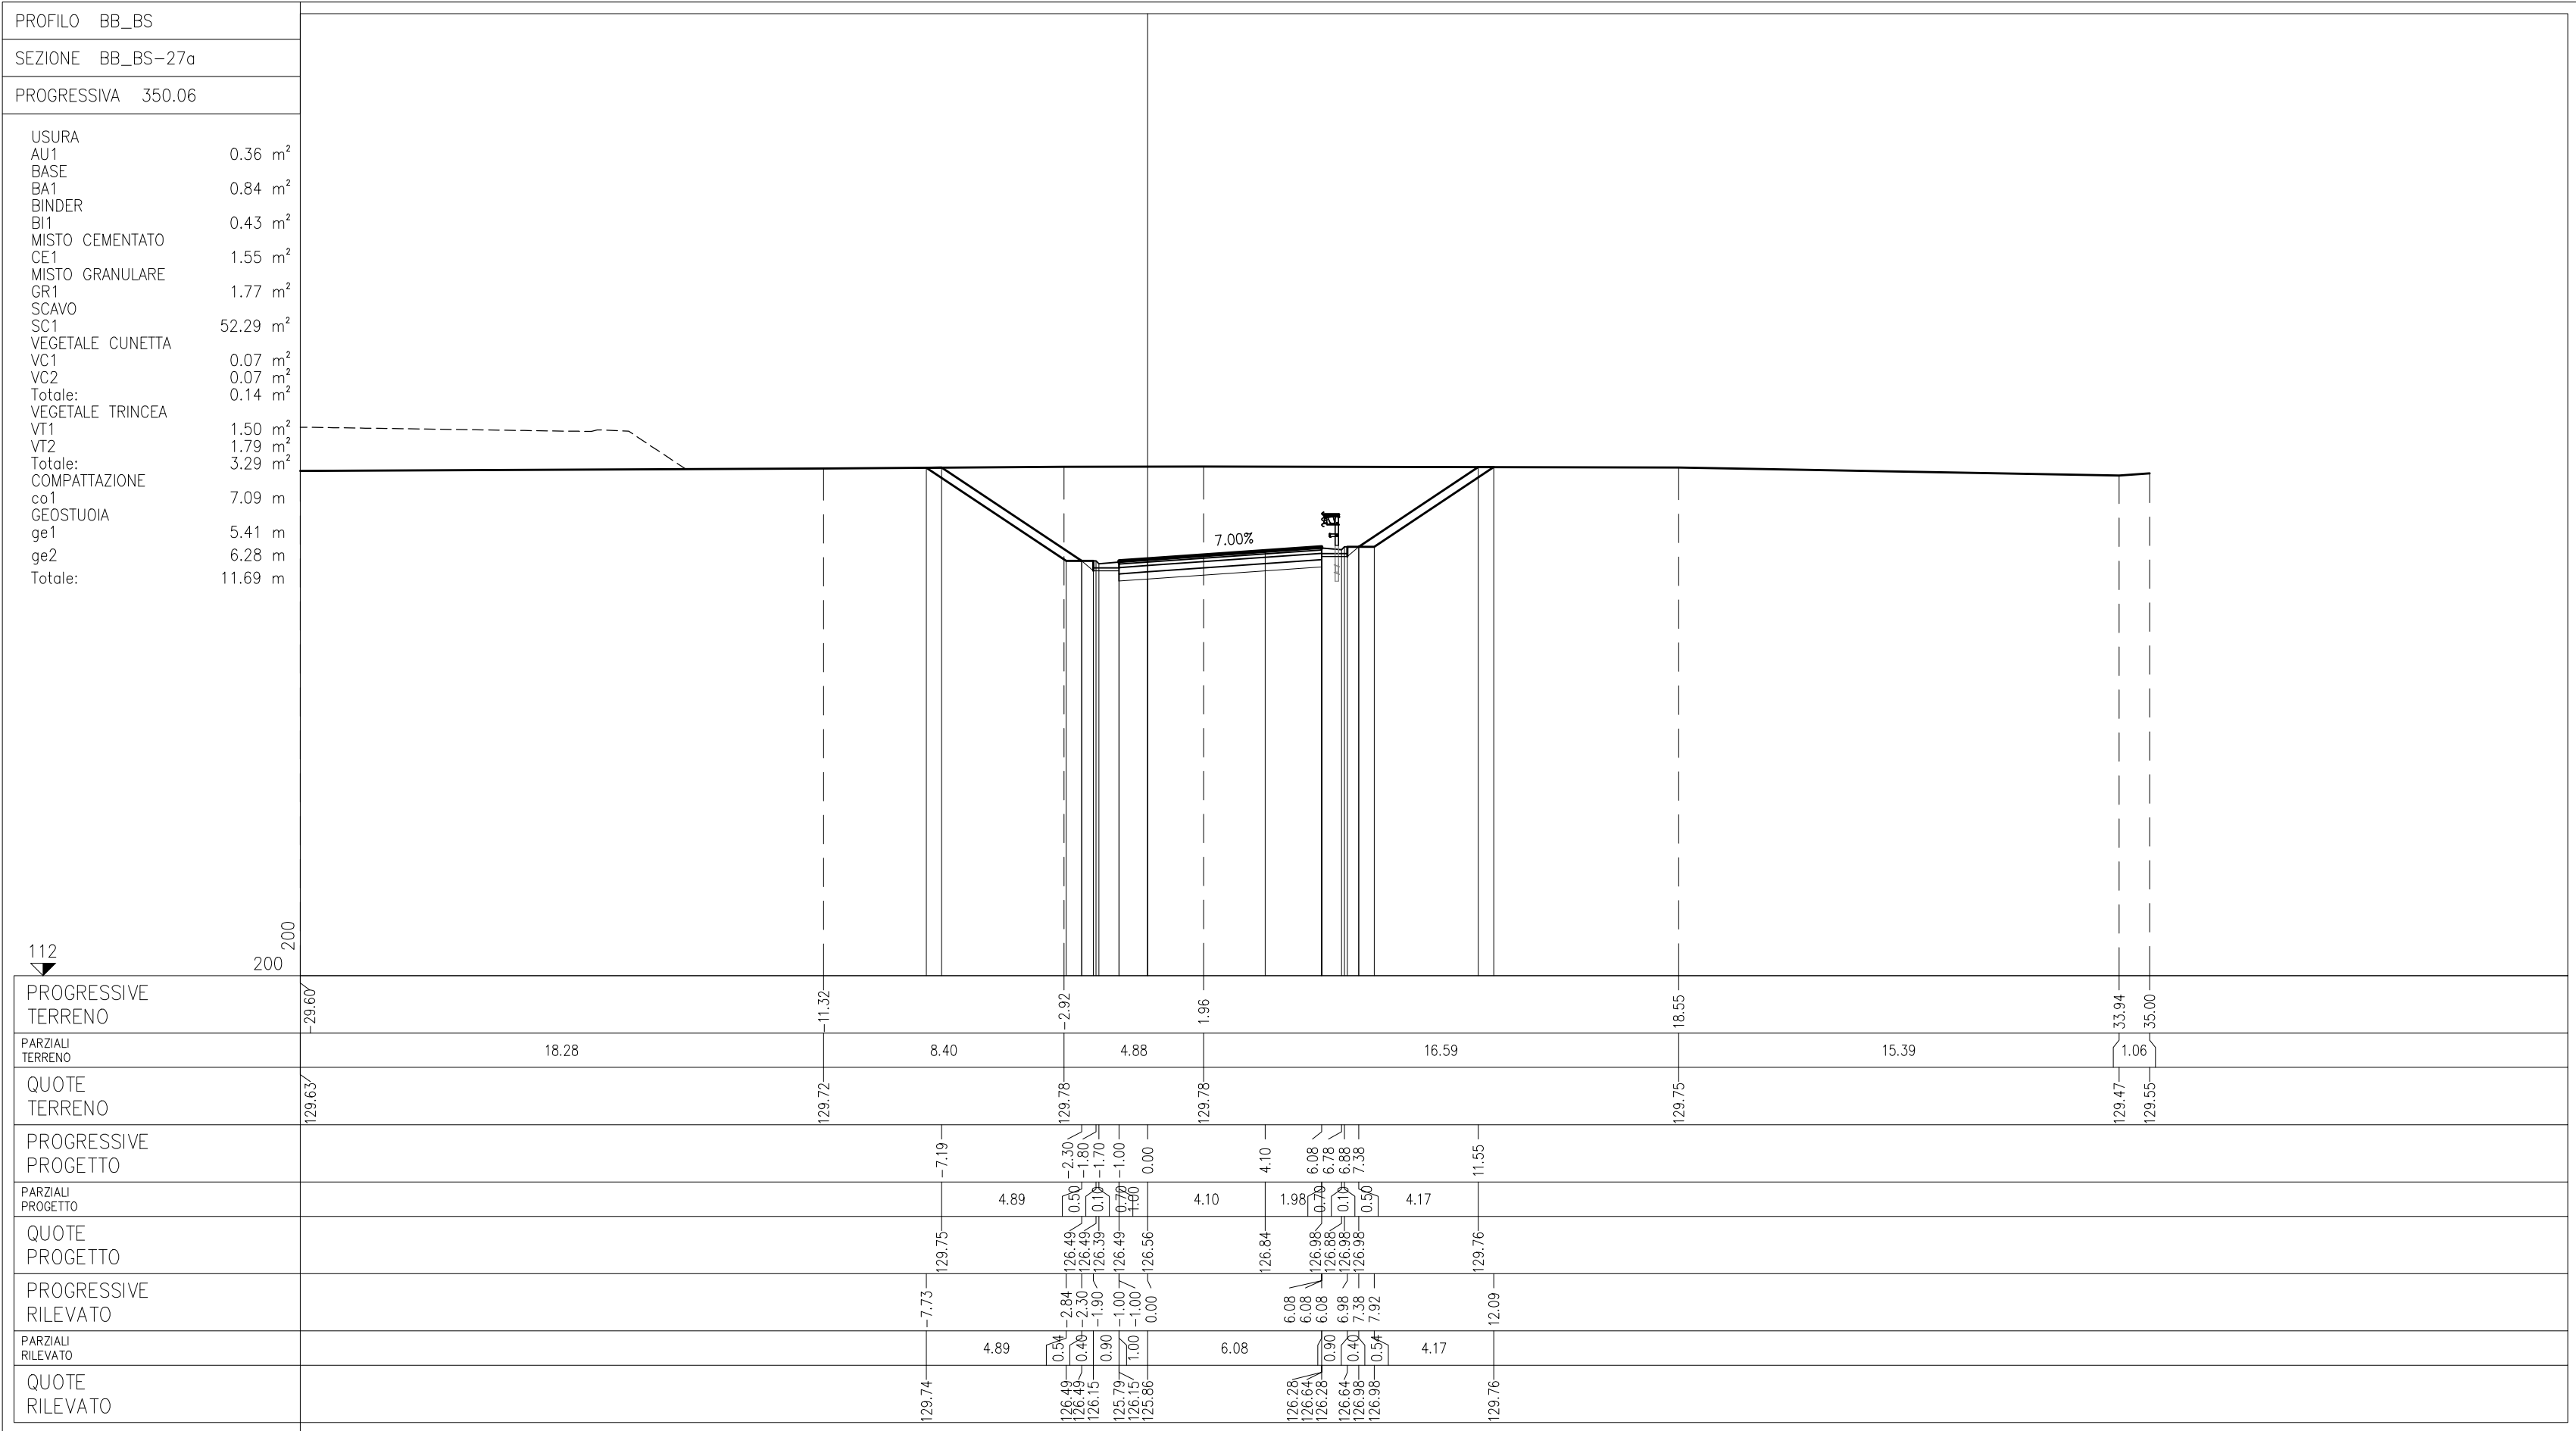
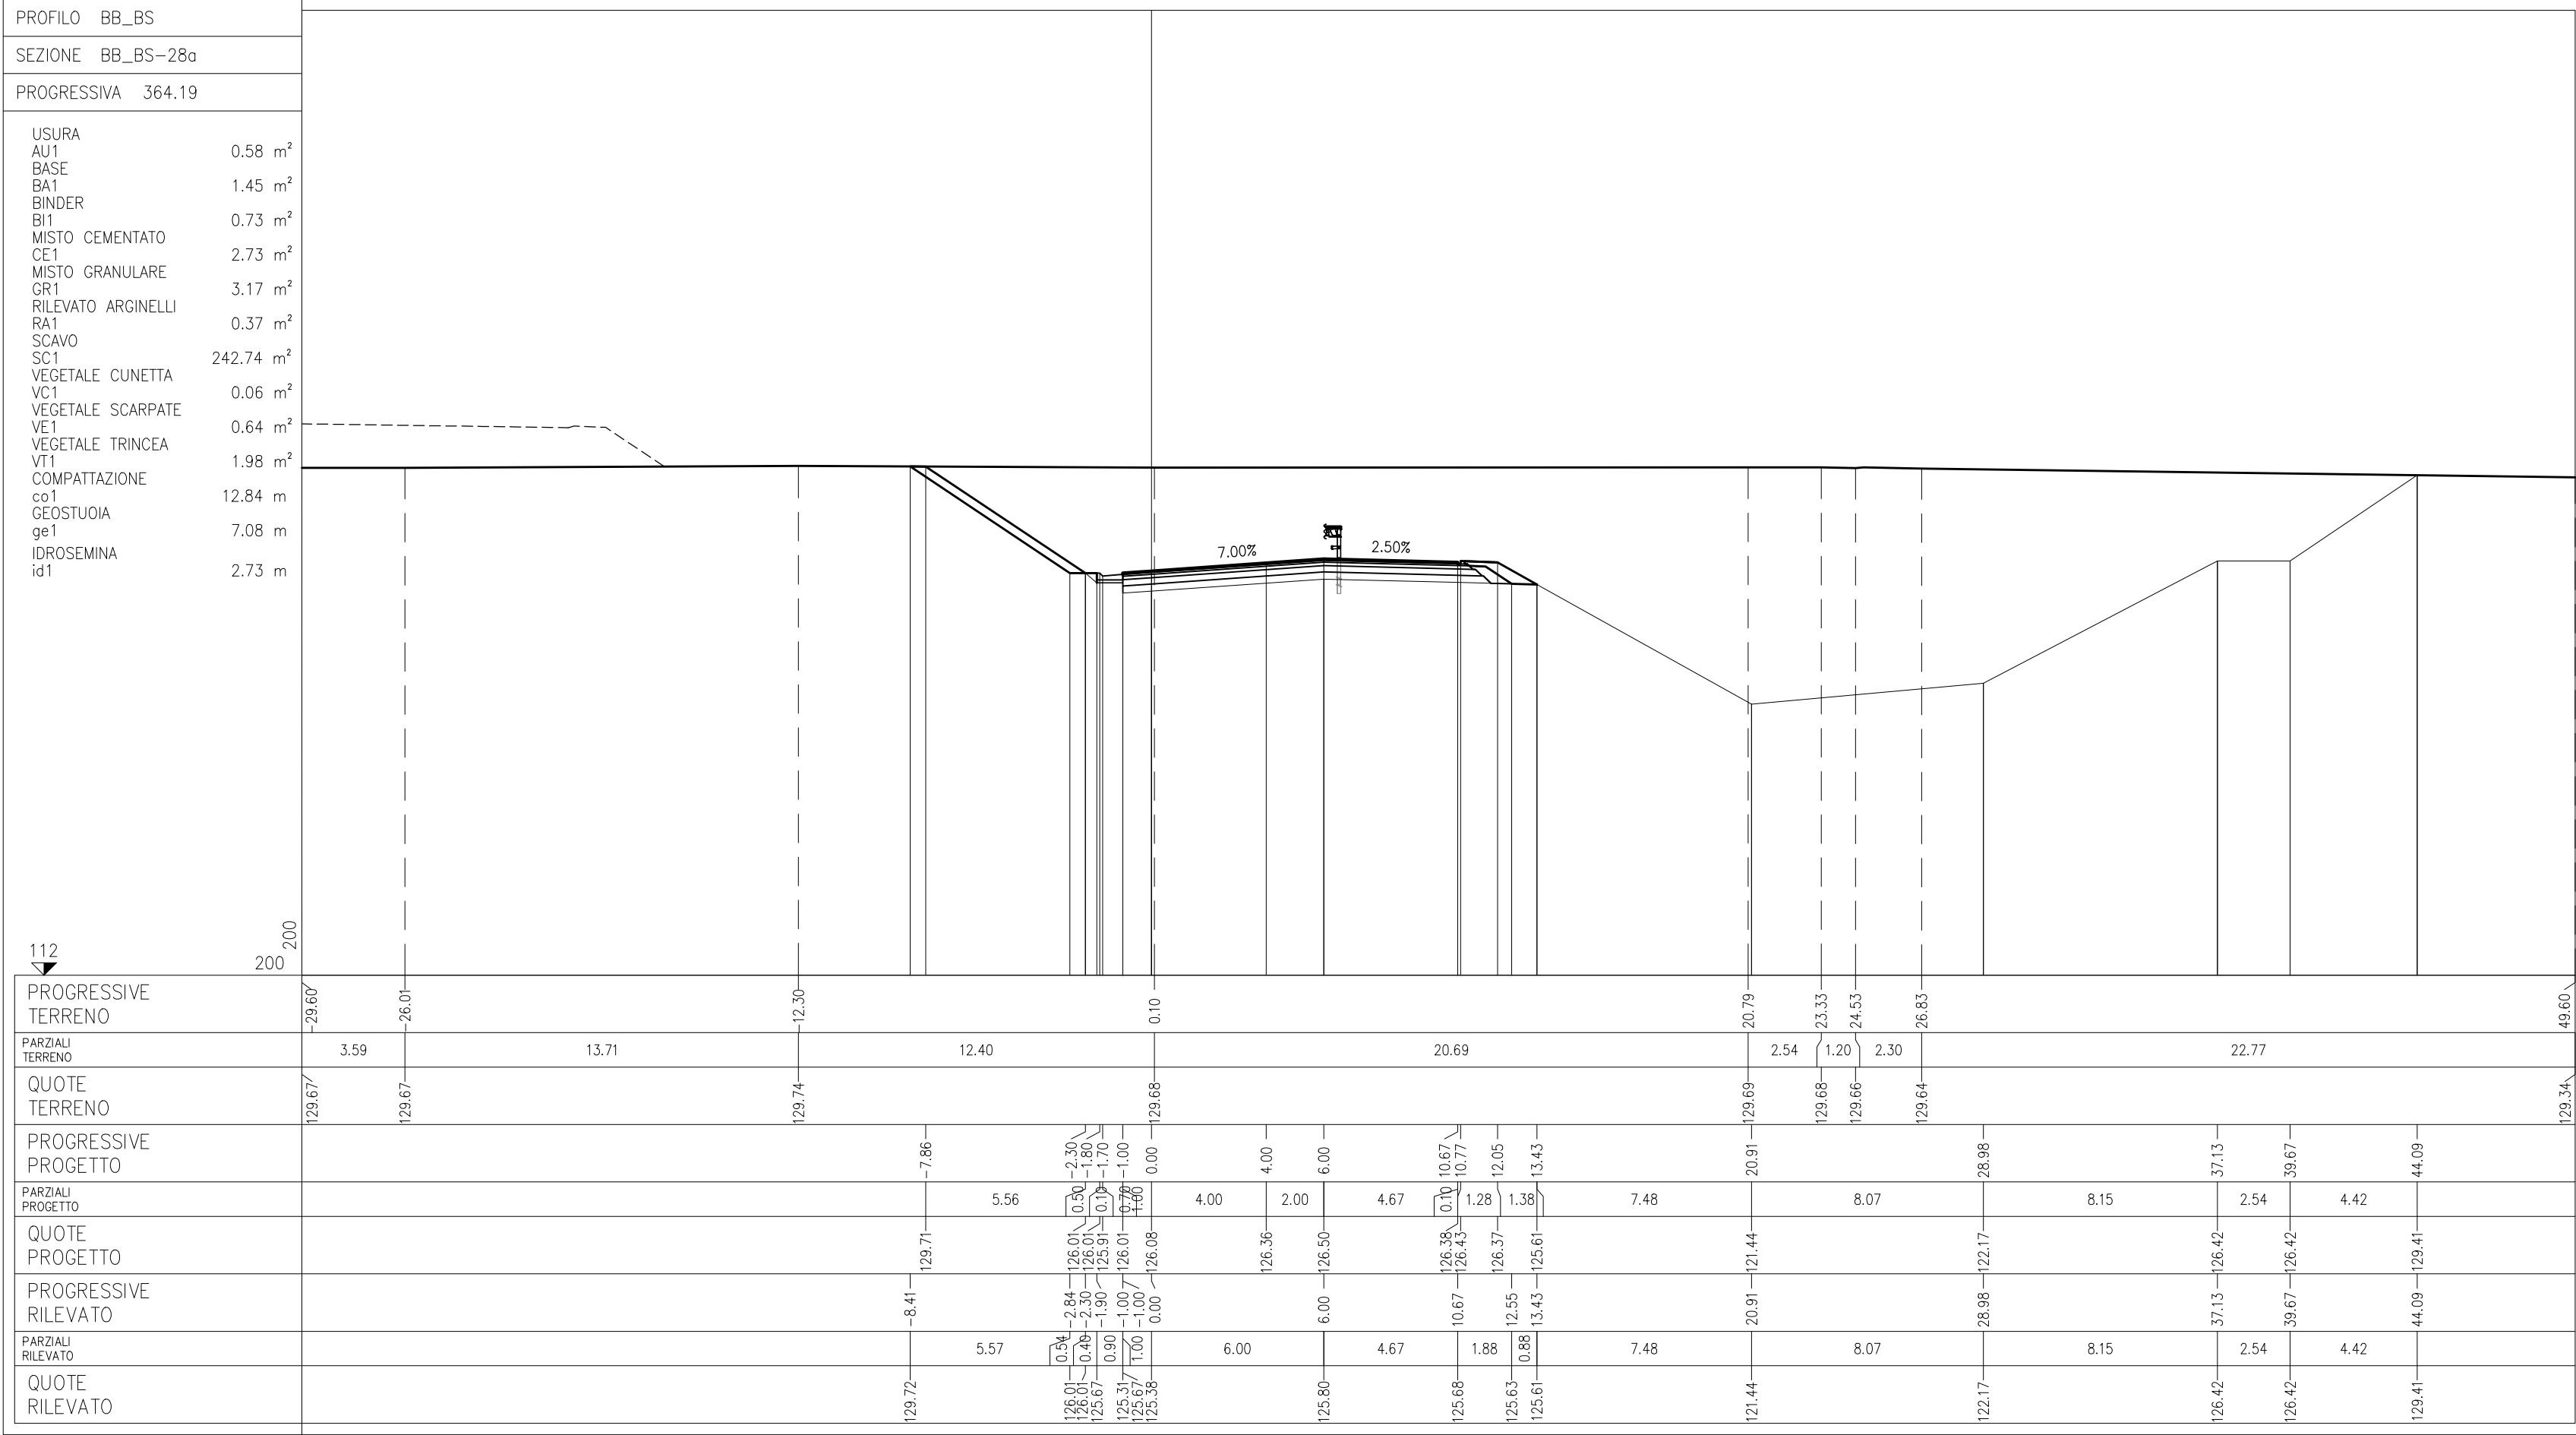
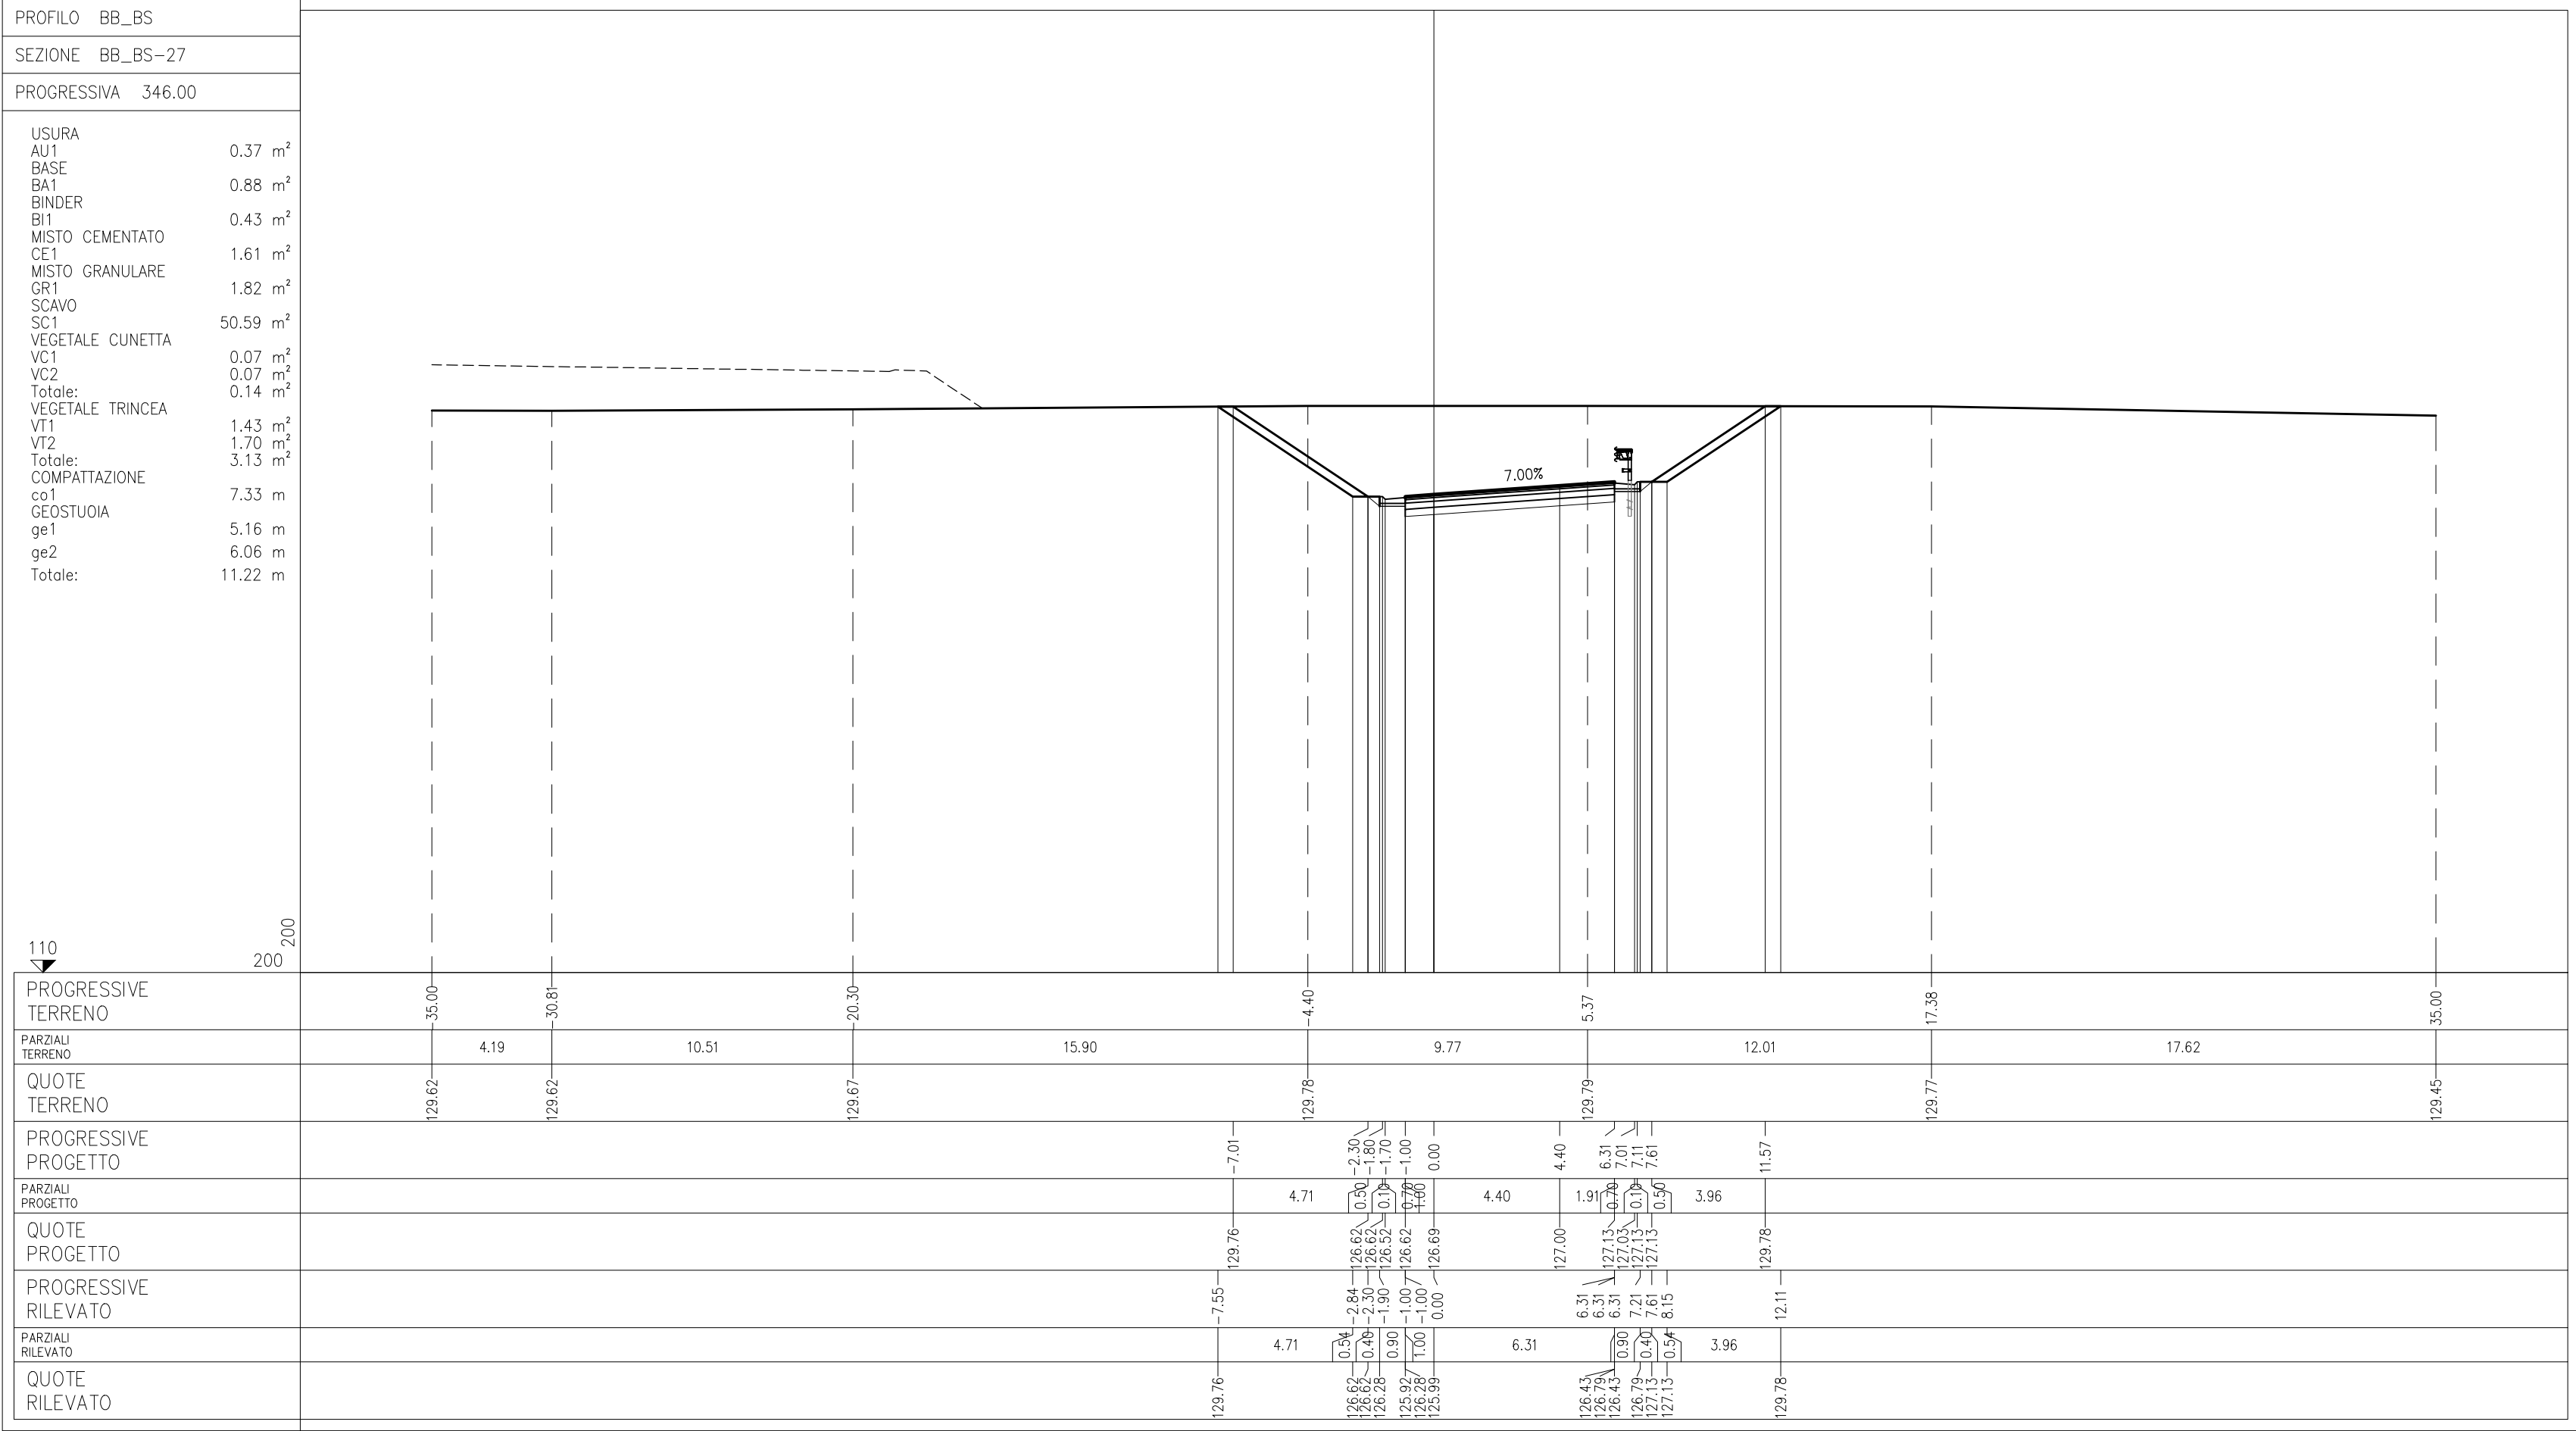
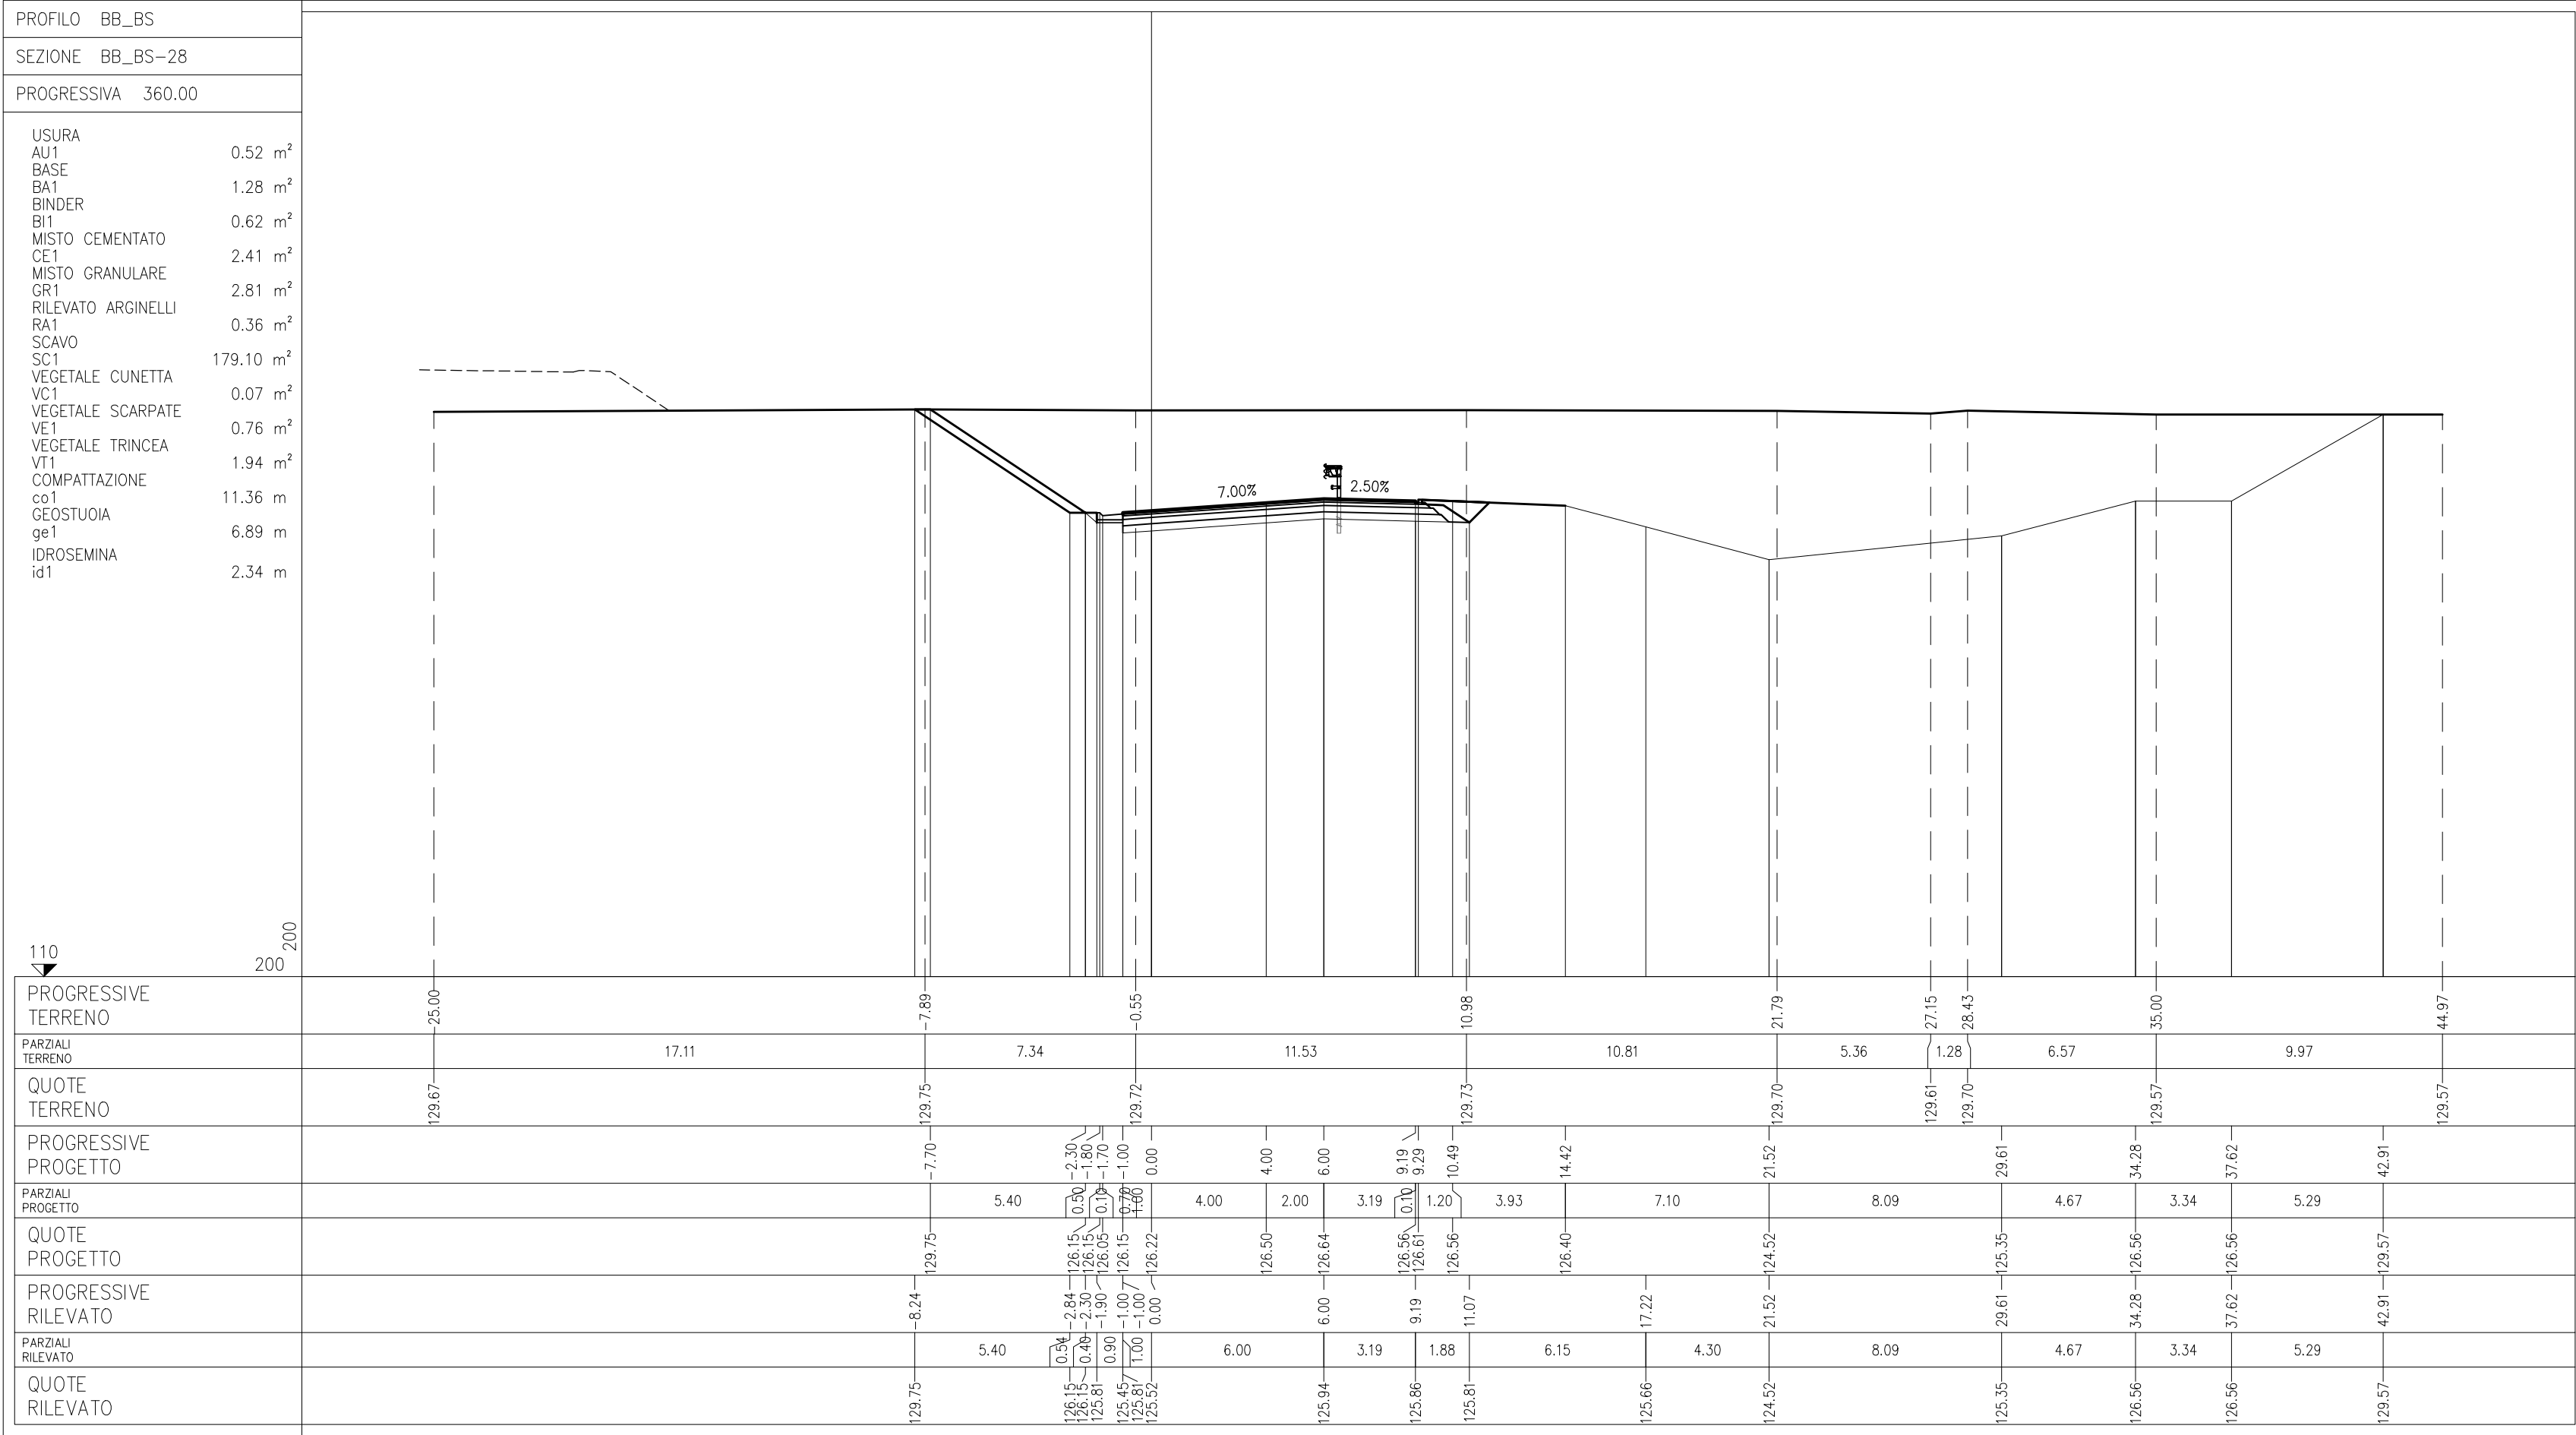


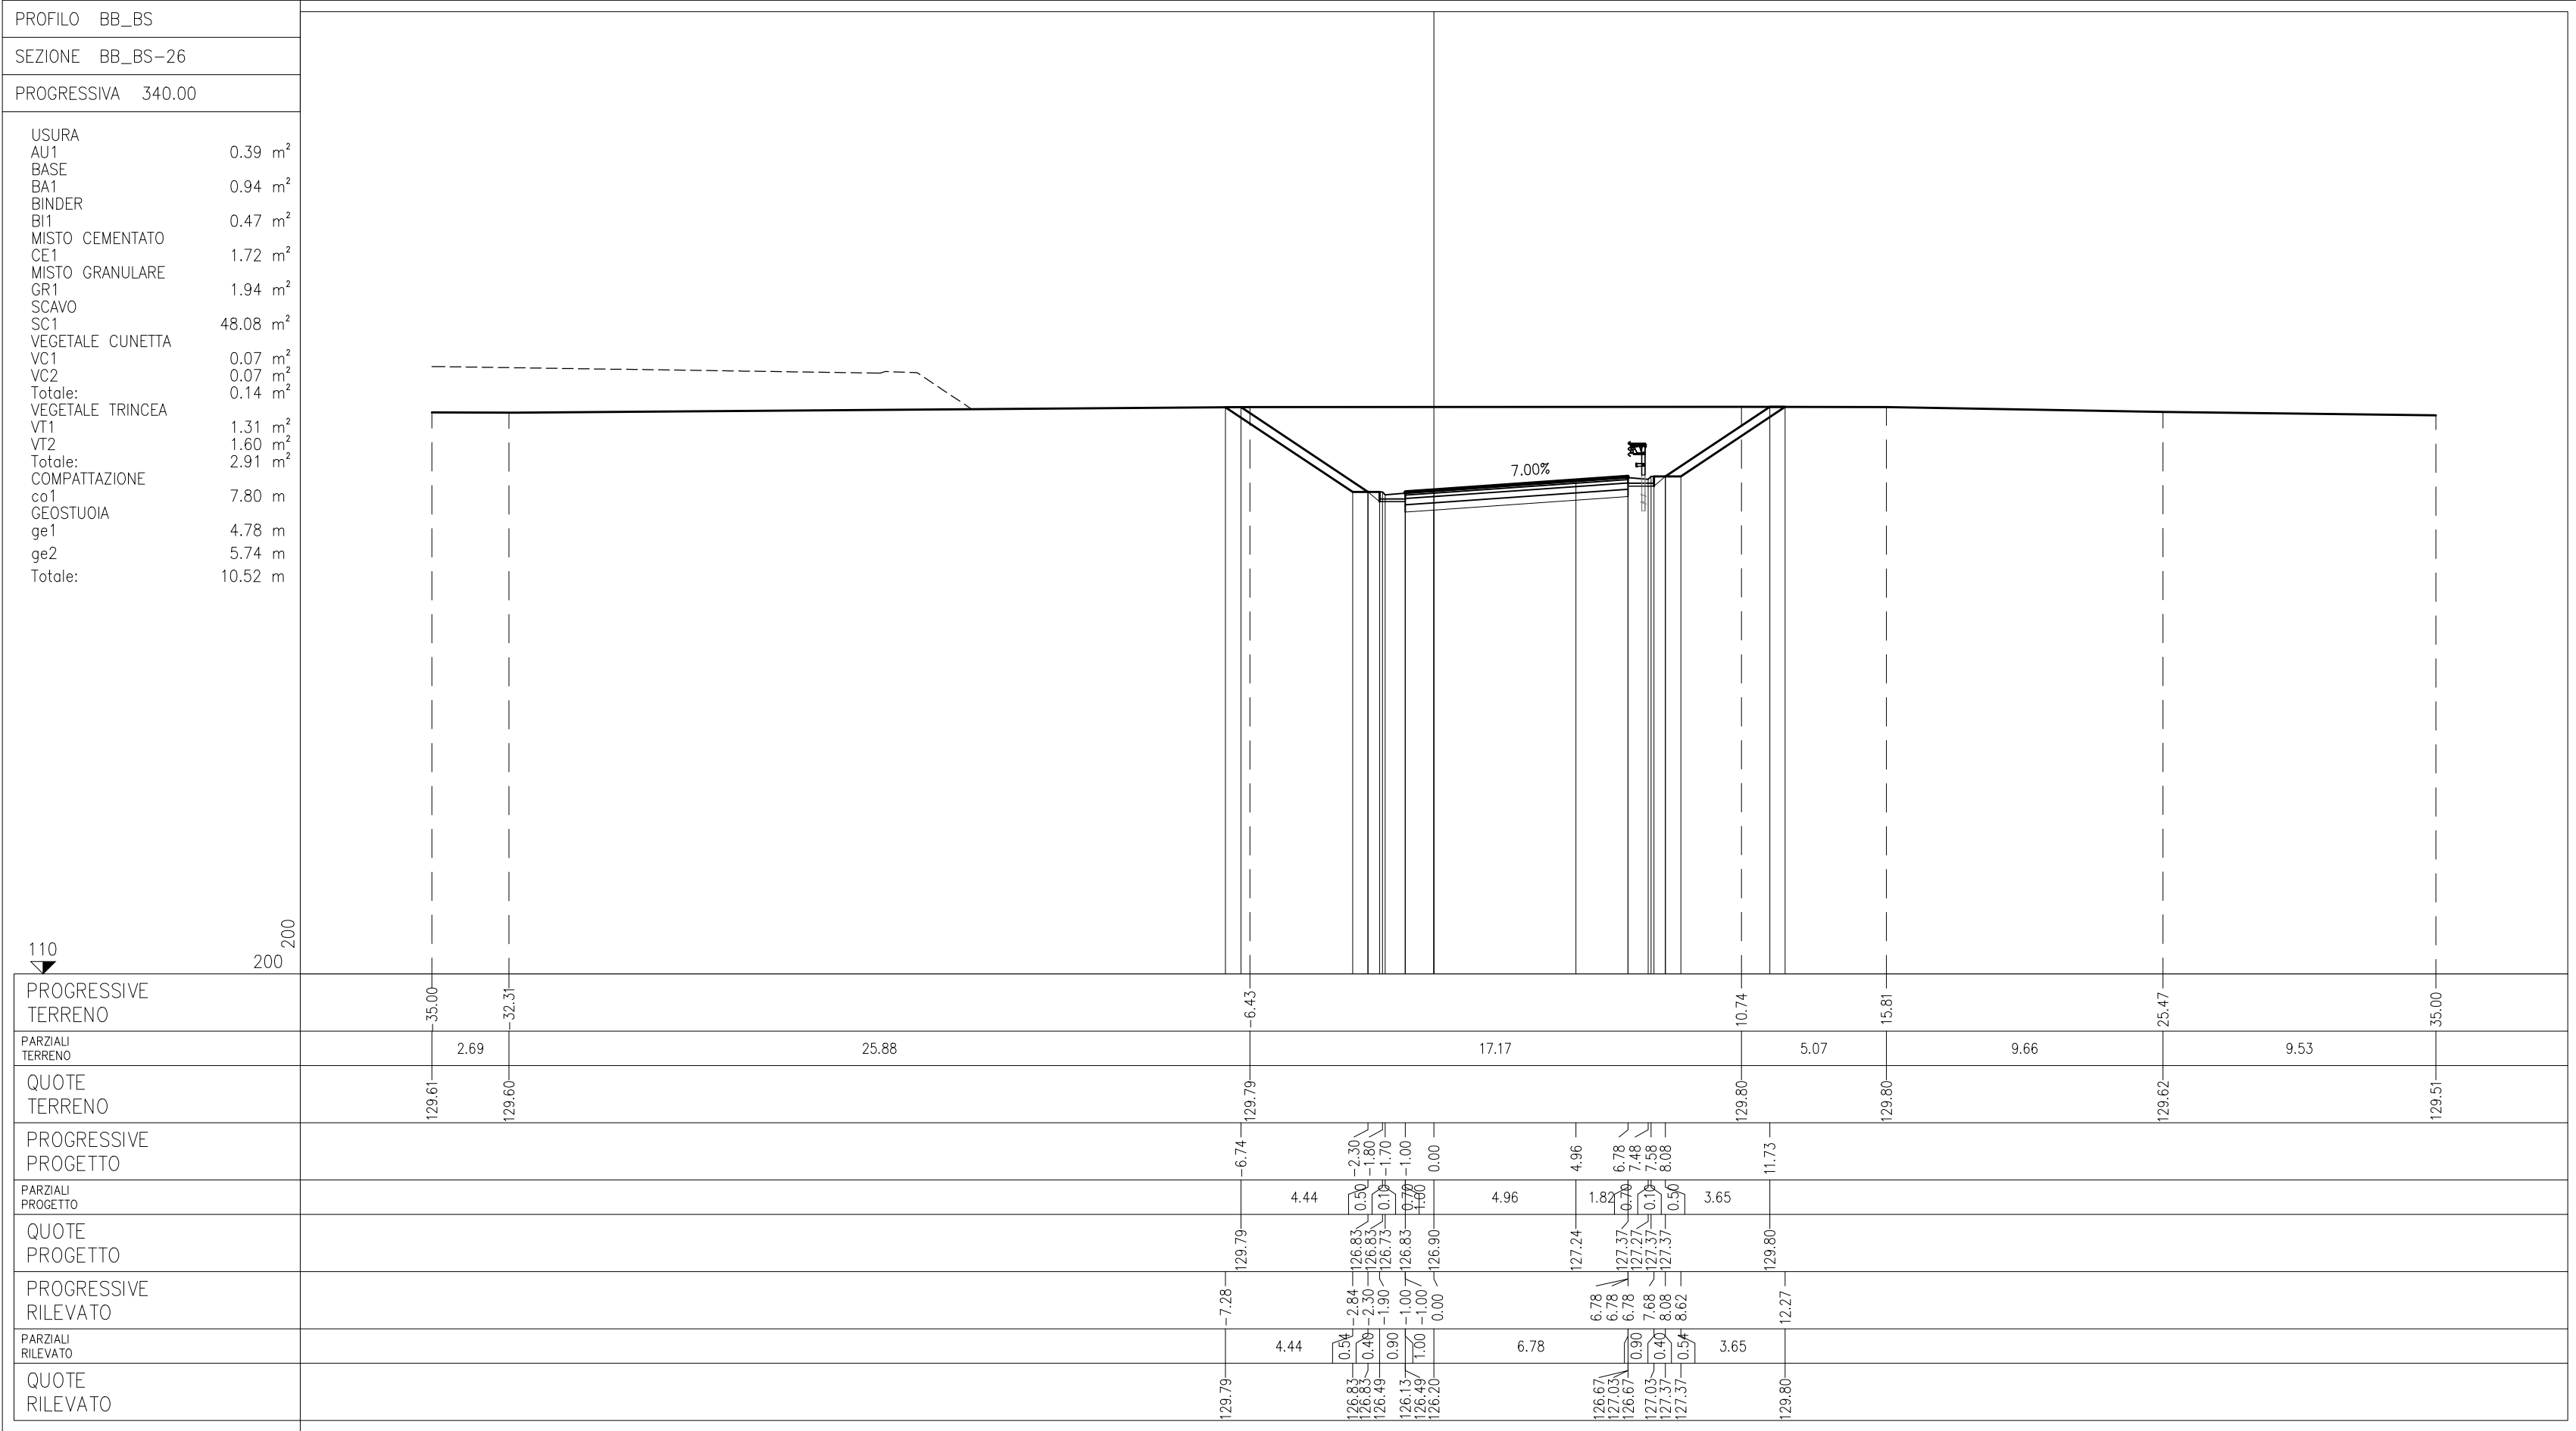

LABORATORI DI RIFERIMENTO	
DESCRIZIONE	CODICE
NOTE	

LEGENDA	
CARATTERISTICHE DEI MATERIALI	

CARATTERISTICHE DEI MATERIALI	
-------------------------------	--

CONCEDENTE

CONCESSIONARIA

CONCESSIONI
AUTOSTRADALI
LOMBARDE

SBP

SOCIETÀ DI PROGETTO
BREBIA SPA

CUP E31B05000390007

COLLEGAMENTO AUTOSTRADALE
DI CONNESSIONE TRA LE CITTÀ DI
BRESCIA E MILANO

PROCEDURA AUTORIZZATIVA D. LGS 163/2006
DELIBERA C.I.P.E. DI APPROVAZIONE DEL PROGETTO DEFINITIVO N° 19/2016

INTERCONNESSIONE A35-A4
PROGETTO ESECUTIVO

I-INTERCONNESSIONE
I1-INTERCONNESSIONE A35-A4
SVAX2 - ADEGUAMENTO SVINCOLO DI TRAVAGLIO EST SVAD3
RAMO BB-BB
SEZIONI TRASVERSALI - TAVOLA 5/13

PROGETTAZIONE:

VERIFICA:



I.D.		PROGETTO		REVISIONE		APPROVAZIONE	
DATA	REVISIONE	DATA	REVISIONE	DATA	REVISIONE	DATA	REVISIONE
65425	04	SZ	E	I	I1	SV	AX2
00	00	007	00	A	00	00	00

ELABORAZIONE PROGETTUALE











