PROFILO BS_BB

SEZIONE BS_BB-1

PROGRESSIVA 0.00

USURA
AU1 0.46 m²
BINDER
BI1 0.54 m²
SCARIFICA SUPERFICIALE
FR1 0.80 m²

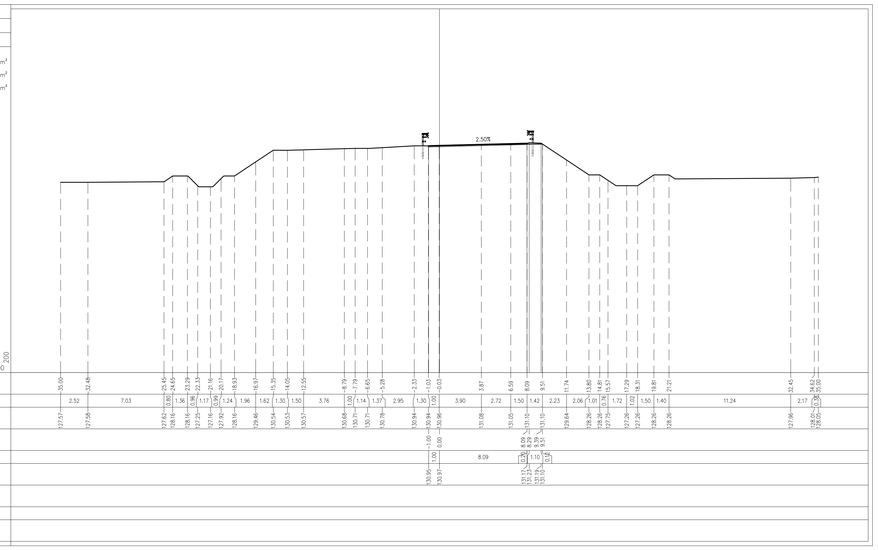

PROFILO BS_BB

SEZIONE BS_BB-2

PROGRESSIVA 20.00

USURA
AU1 0.36 m²
BINDER
BI1 0.43 m²
SCARIFICA SUPERFICIALE
FR1 0.47 m²

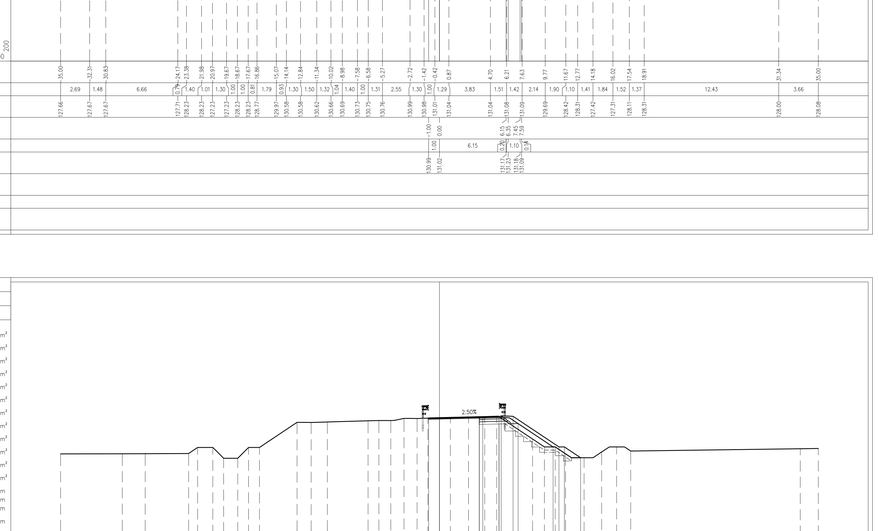

PROFILO BS_BB

SEZIONE BS_BB-3

PROGRESSIVA 40.00

USURA
AU1 0.31 m²
BASE
BA1 0.28 m²
BINDER
BI1 0.41 m²
BONIFICA
BO1 0.20 m²
MISTO CEMENTATO
CE1 0.56 m²
DEMOLIZIONE PAVIMENTAZIONE
DP1 0.15 m²
SCARIFICA SUPERFICIALE
FR1 0.53 m²
MISTO GRANULARE
GR1 0.71 m²
RILEVATO ARGINELLI
RA1 0.30 m²
RILEVATO
RI1 1.74 m²
SCAVO
SC1 1.45 m²
VEGETALE SCARPATE
VE1 2.48 m²
GRADONATURA
gr1 4.37 m
gr2 1.80 m
Totale: 6.17 m
IDROSEMINA
id1 8.50 m
SCOTICO
sc1 6.14 m

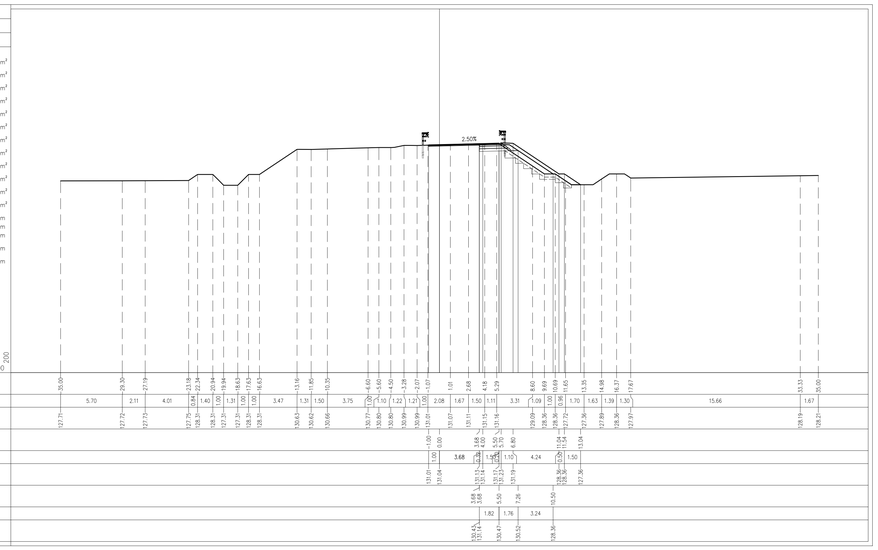

PROFILO BS_BB

SEZIONE BS_BB-4

PROGRESSIVA 60.00

USURA
AU1 0.20 m²
AU2 0.12 m²
Totale: 0.32 m²
BASE
BA1 0.35 m²
BINDER
BI1 0.17 m²
BI2 0.24 m²
Totale: 0.41 m²
BONIFICA
BO1 0.40 m²
MISTO CEMENTATO
CE1 0.71 m²
DEMOLIZIONE PAVIMENTAZIONE
DP1 0.15 m²
SCARIFICA SUPERFICIALE
FR1 0.44 m²
MISTO GRANULARE
GR1 0.88 m²
RILEVATO ARGINELLI
RA1 0.32 m²
RILEVATO
RI1 3.37 m²
SCAVO
SC1 1.45 m²
VEGETALE SCARPATE
VE1 1.67 m²
GRADONATURA
gr1 4.00 m
IDROSEMINA
id1 6.34 m
SCOTICO
sc1 3.33 m
sc2 2.01 m
Totale: 5.34 m

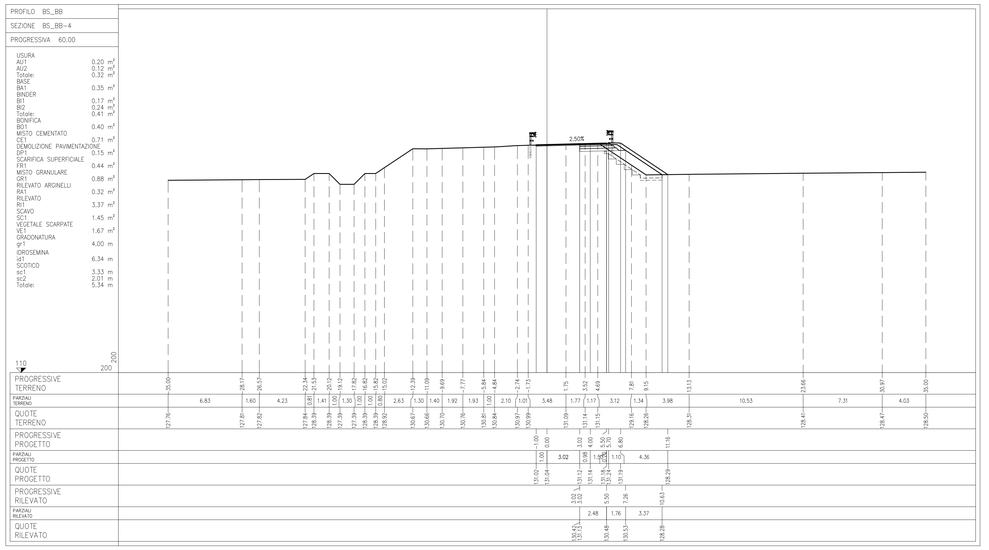

PROFILO BS_BB

SEZIONE BS_BB-5

PROGRESSIVA 80.00

USURA
AU1 0.17 m²
AU2 0.16 m²
Totale: 0.33 m²
BASE
BA1 0.43 m²
BINDER
BI1 0.21 m²
BI2 0.20 m²
Totale: 0.41 m²
BONIFICA
BO1 0.54 m²
MISTO CEMENTATO
CE1 0.86 m²
DEMOLIZIONE PAVIMENTAZIONE
DP1 0.15 m²
SCARIFICA SUPERFICIALE
FR1 0.36 m²
MISTO GRANULARE
GR1 1.03 m²
RILEVATO ARGINELLI
RA1 0.31 m²
RILEVATO
RI1 4.84 m²
SCAVO
SC1
VEGETALE SCARPATE
VE1 1.42 m²
GRADONATURA
gr1 3.92 m
IDROSEMINA
id1 6.27 m
SCOTICO
sc1 3.26 m
sc2 2.70 m
Totale: 5.96 m

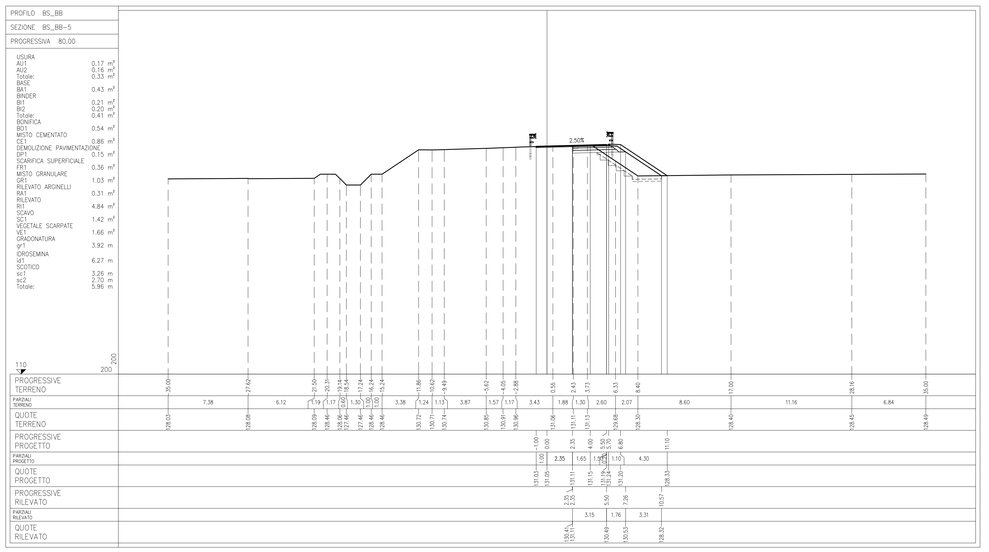

PROFILO BS_BB

SEZIONE BS_BB-6

PROGRESSIVA 100.00

USURA
AU1 0.13 m²
AU2 0.19 m²
Totale: 0.32 m²
BASE
BA1 0.51 m²
BINDER
BI1 0.25 m²
BI2 0.16 m²
Totale: 0.41 m²
BONIFICA
BO1 0.68 m²
MISTO CEMENTATO
CE1 1.00 m²
DEMOLIZIONE PAVIMENTAZIONE
DP1 0.15 m²
SCARIFICA SUPERFICIALE
FR1 0.29 m²
MISTO GRANULARE
GR1 1.20 m²
RILEVATO ARGINELLI
RA1 0.32 m²
RILEVATO
RI1 6.18 m²
SCAVO
SC1 1.45 m²
VEGETALE SCARPATE
VE1 1.61 m²
GRADONATURA
gr1 3.76 m
IDROSEMINA
id1 6.17 m
SCOTICO
sc1 3.13 m
sc2 3.41 m
Totale: 6.54 m

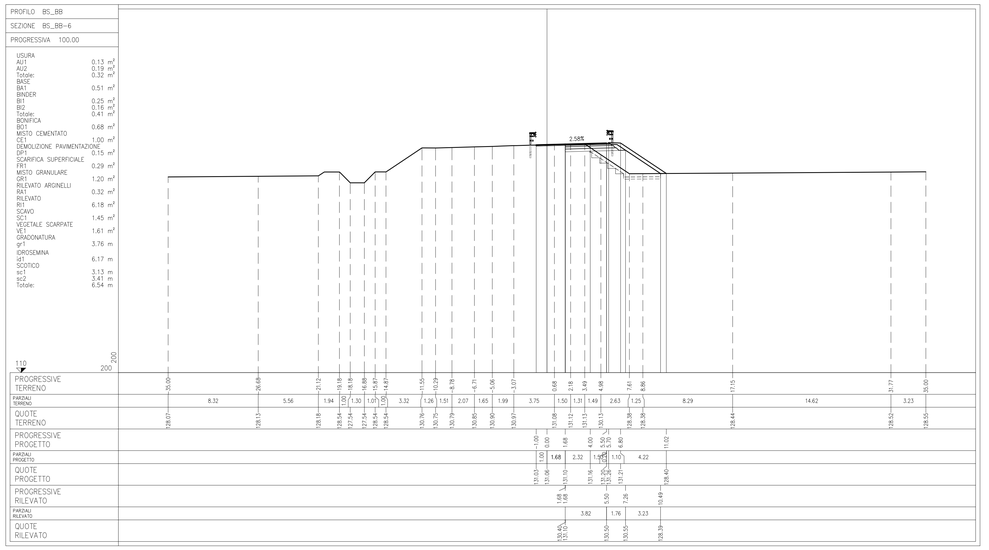

ELABORATI DI RIFERIMENTO

DESCRIZIONE	CODICE

NOTE

LEGENDA

CARATTERISTICHE DEI MATERIALI

CONCEDENTE

CONCESSIONI AUTOSTRADALI LOMBARDE

CONCESSIONARIA

SOCIETÀ DI PROGETTO BREBEMI SPA

CUP E31B05000390007

COLLEGAMENTO AUTOSTRADALE DI CONNESSIONE TRA LE CITTA' DI BRESCIA E MILANO

PROCEDURA AUTORIZZATIVA D. LGS 163/2006
DELIBERA C.I.P.E. DI APPROVAZIONE DEL PROGETTO DEFINITIVO N° 19/2016

INTERCONNESSIONE A35-A4
PROGETTO ESECUTIVO

I-INTERCONNESSIONE

I1-INTERCONNESSIONE A35-A4

SVAX2 - ADEGUAMENTO SVINCOLO DI TRAVAGLIATO EST SVA03

RAMO BS-BB

SEZIONI TRASVERSALI - TAVOLA 1/14

PROGETTAZIONE:

Interconnessione SCARL

IL PROGETTISTA RESPONSABILE INTEGRAZIONE PRESTAZIONI SPECIALISTICHE
Ing. Pietro Pizzarotti
Ordine degli Ingegneri di Parma N. 821

IN DIRETTORE TECNICO
IMPRESA PIZZAROTTI & C. SpA
Dott. Ing. Sandro Del Rizzo
Ordine degli Ingegneri di Pistoia N. 631

VERIFICA :

APPROVATO BDF

I.D.	IDENTIFICAZIONE ELABORATO													SCALA:	DATA:
	PROG.	TIPO	FASE	N.ORD.	LOTTO	SPEDIZ.	PROG. SPEDIZ.	TRATTO	PUNTO	PROGRESS.	PUNTO SVIL.	STATO	REV.		
65434	04	SZ	E	I	11	SV	AX2	00	00	016	00	A	00	REALE: 1:200	LUGLIO 2016

ELABORAZIONE PROGETTUALE

IL PROGETTISTA
PIACENTINI INGEGNERI s.r.l.
Dott. Ing. Mauro Piacentini
Ordine degli Ingegneri di Bologna N. 4152

REVISIONE

N.	REV.	DESCRIZIONE	DATA	REDATTO	DATA	CONTROLLATO	DATA	APPROVATO
0	00	EMISSIONE	28/07/2016	PIACENTINI	28/07/2016	MASTRO	28/07/2016	MASTRO

IL CONCEDENTE

CONCESSIONI AUTOSTRADALI LOMBARDE

IL CONCESSIONARIO

Società di Progetto brebemi s.p.a.

IL PRESENTE DOCUMENTO NON POTRA' ESSERE COPIATO, COPIATO, RIPRODOTTO O ALTRIMENTI PUBBLICATO, IN TUTTO O IN PARTE, SENZA IL CONSENSO SCRITTO DELLA SAP BREBEMI S.P.A.. SONO UTILIZZI NON AUTORIZZATI SARA' PERSEGUITO A NORMA DI LEGGE
THIS DOCUMENT MAY NOT BE COPIED, REPRODUCED OR PUBLISHED, EITHER IN PART OR IN ITS CONTENTS, WITHOUT THE WRITTEN PERMISSION OF SAP BREBEMI S.P.A.. UNAUTHORIZED USE WILL BE PROSECUTED BY LAW.