



CAVALCAVIA CV03
Carr. BRESCIA-MILANO
SEZIONE LONGITUDINALE 1-1
Scala 1:100

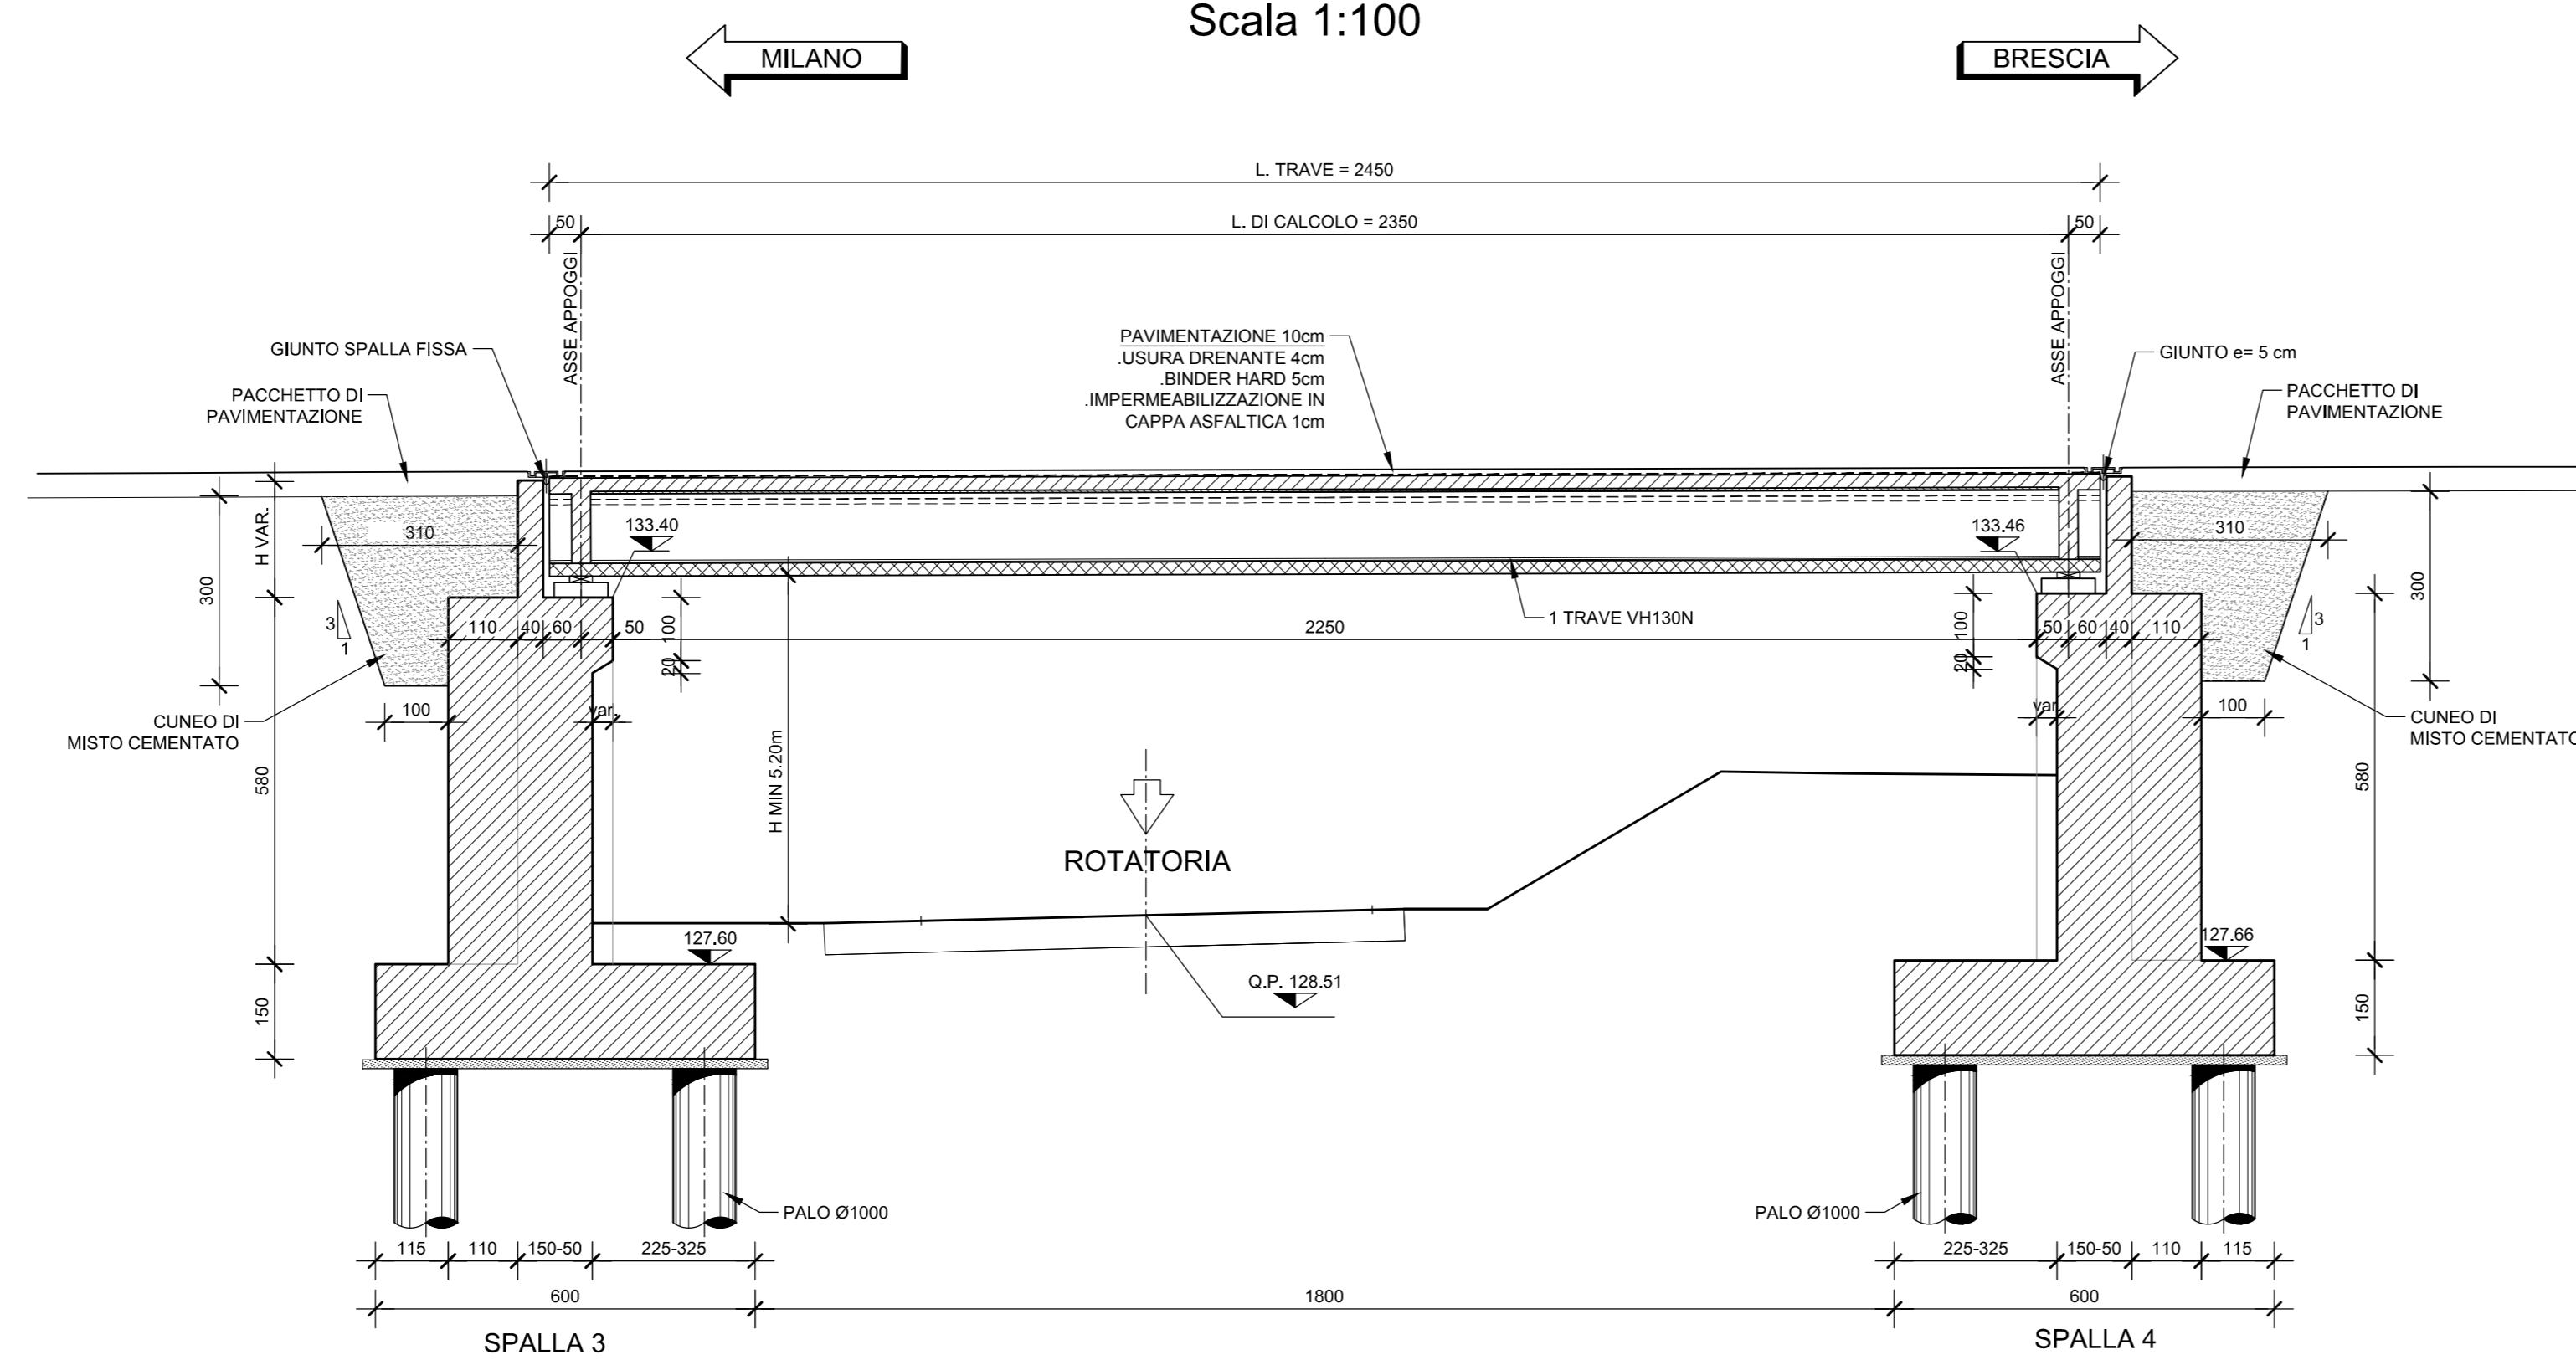

CAVALCAVIA CV03
SCHEMA APPOGGI
Scala 1:100

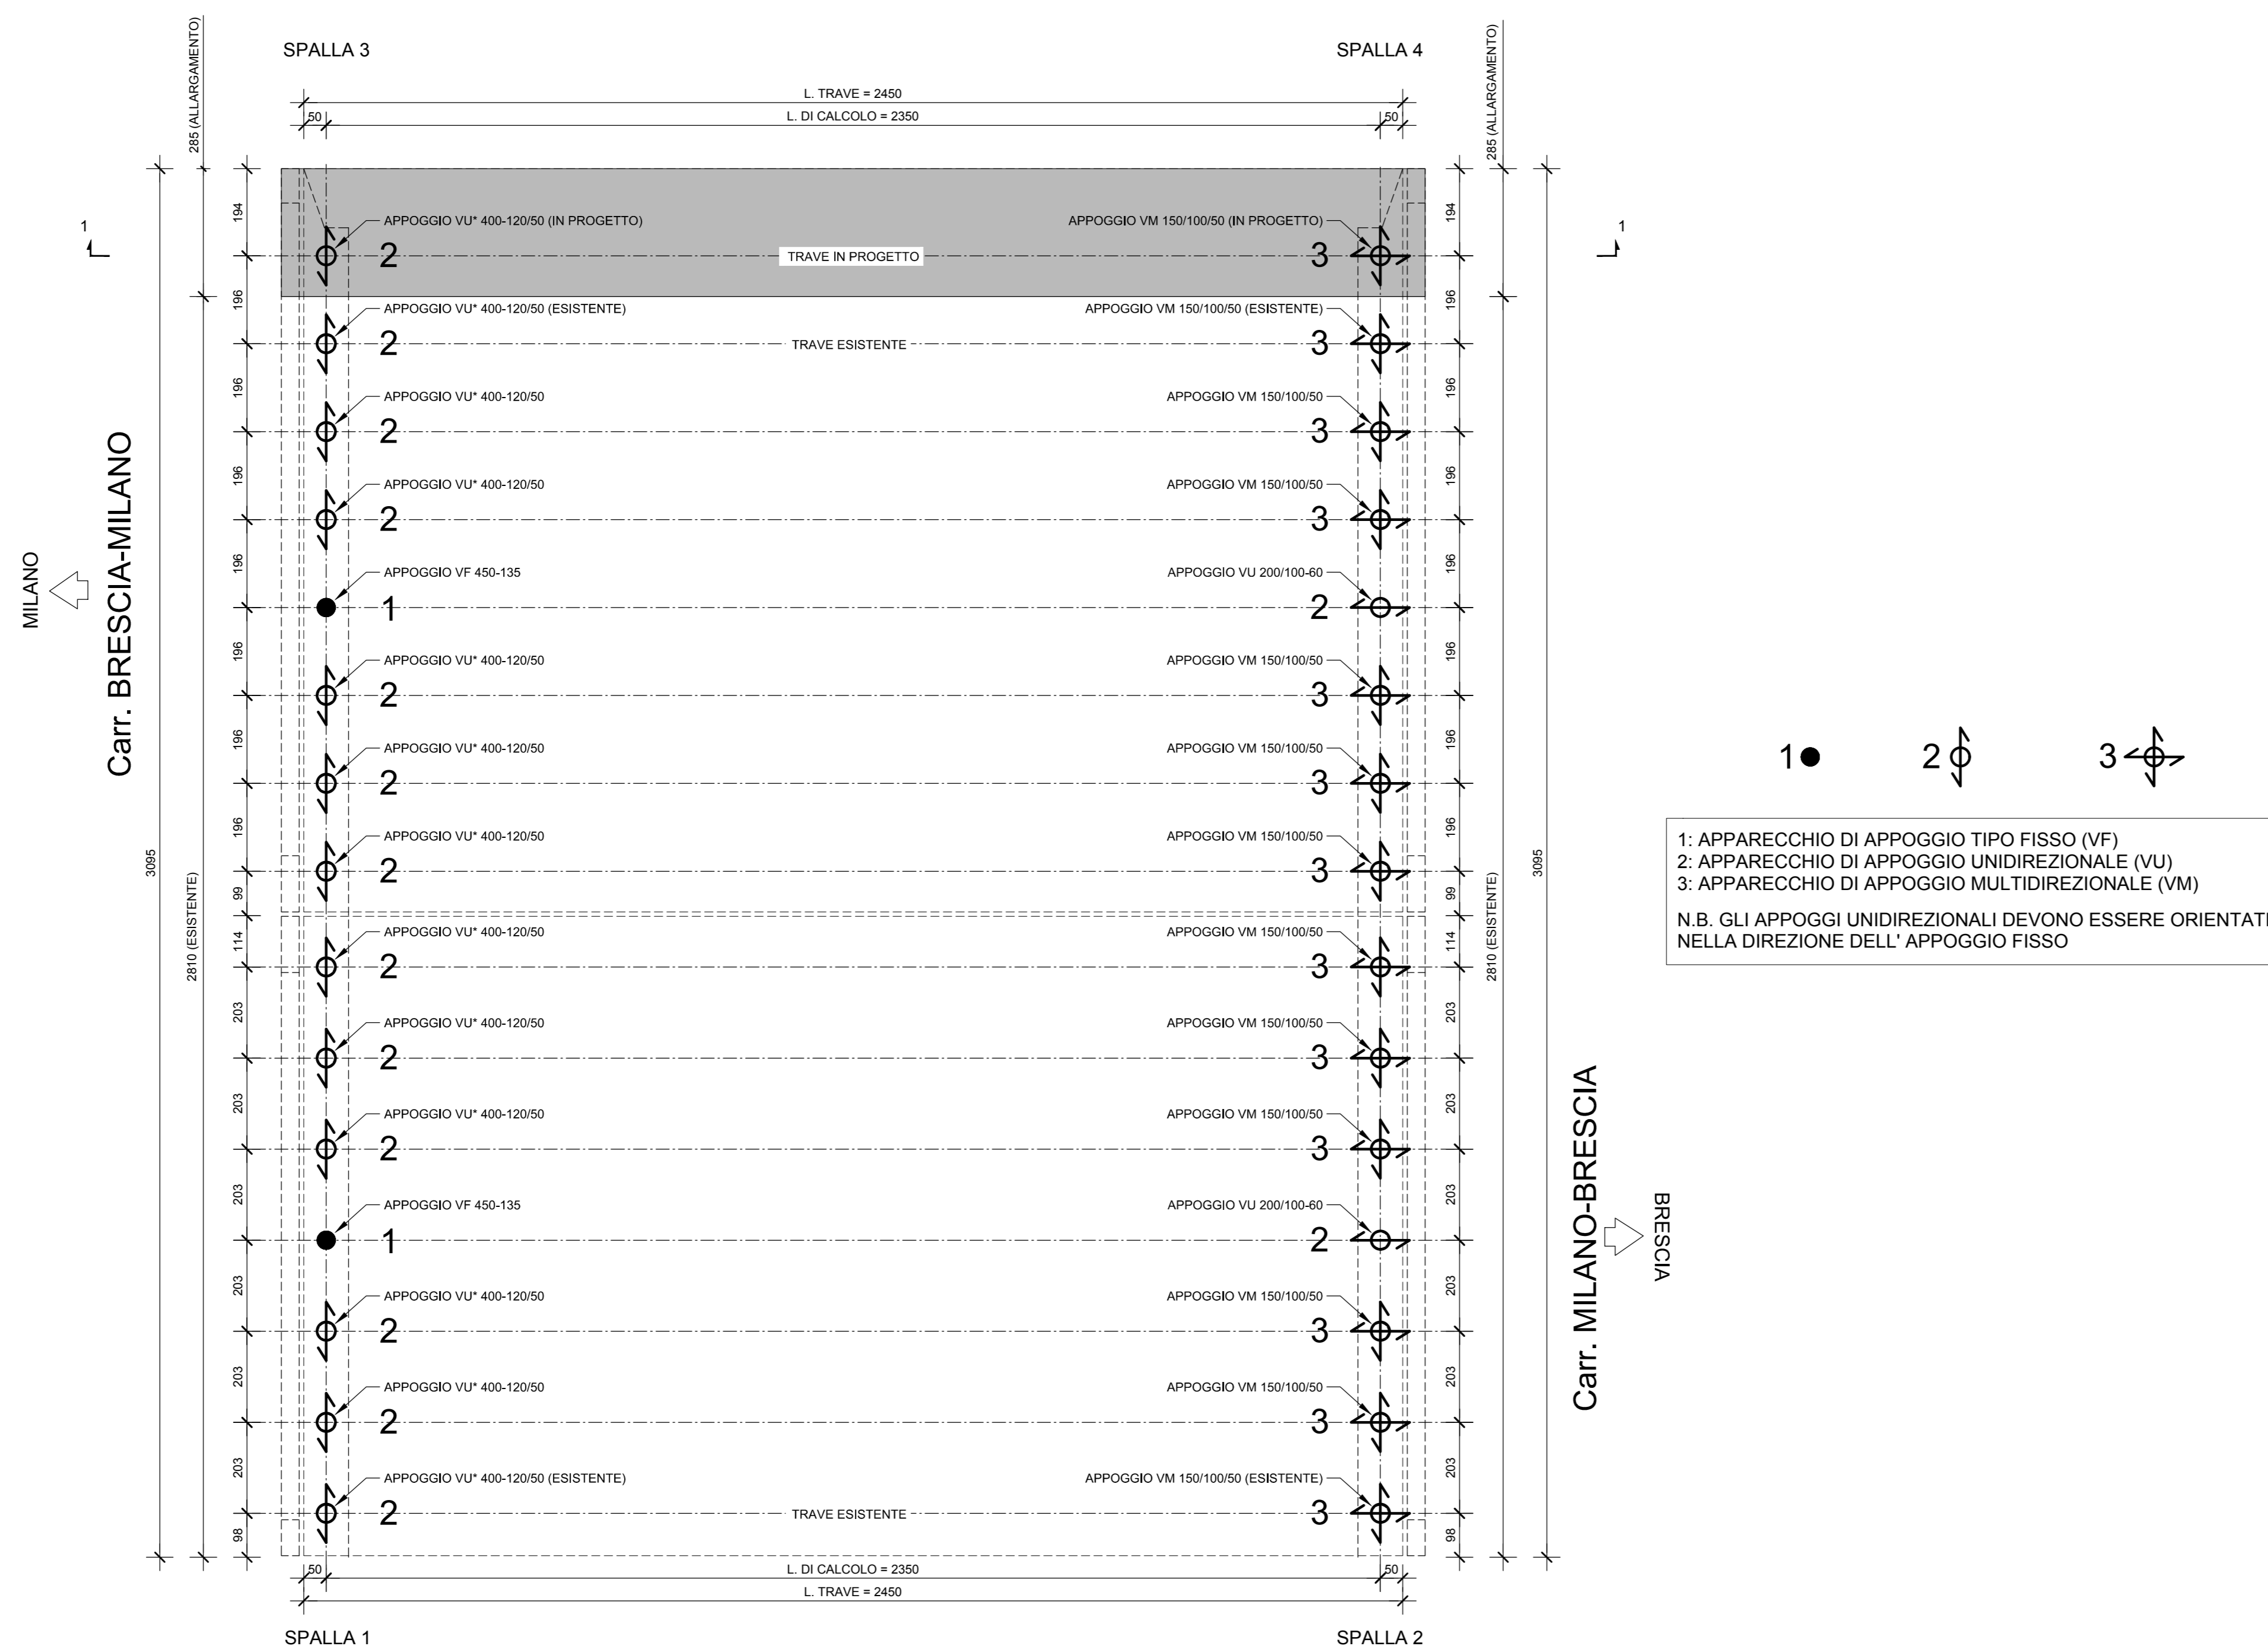

ELABORATI DI RIFERIMENTO

DESCRIZIONE	CODICE

NOTE

...TUTTE LE MISURE SONO ESPRESSE IN CENTIMETRI
...TUTTE LE QUOTE ALTIMETRICHE SONO ESPRESSE IN METRI s.l.m.

- L'OPERA NON HA INTERFERENZA CON LA FALDA IDRICA

LEGENDA

CARATTERISTICHE DEI MATERIALI

- PER CARATTERISTICHE DEI MATERIALI VEDERE ELABORATO :
0 - PARTE GENERALE
00 - GENERALI
00001 - ELABORATI GENERALI
PRESCRIZIONI MATERIALI E NOTE GENERALI
CODICE 65953 04 EL E 1 11 00 001 00 00 00 00

CONCEDENTE: CONCESSIONI AUTOSTRADALI LOMBARDE

CONCESSIONARIA: SOCIETA' DI PROGETTO BREMI SPA

CUP E31805000390007

COLLEGAMENTO AUTOSTRADALE DI CONNESSIONE TRA LE CITTA' DI BRESCIA E MILANO

PROCEDURA AUTORIZZATIVA D. LGS 153/2006
DELIBERA C.I.P.E. DI APPROVAZIONE DEL PROGETTO DEFINITIVO N° 19/2016

INTERCONNESSIONE A35-A4 PROGETTO ESECUTIVO

I-INTERCONNESSIONE
I1-INTERCONNESSIONE A35-A4
SVAX2 - ADEGUAMENTO SVINCOLO DI TRAVAGLIATO EST SVAD03
ALLARGAMENTO CAVALCAVIA ESISTENTE CVA03
SCHEMA APPOGGI E SEZIONE LONGITUDINALE

PROGETTAZIONE: **interconnessione** S.p.A.
IL PROGETTISTA RESPONSABILE INGEGNERE: MIRSA PIZZANTI & C. S.p.A. (C.A.R. - Via Fontana Rossa, 10 - 25121 Brescia)
IN DIRETTORE TECNICO: MIRSA PIZZANTI & C. S.p.A. (C.A.R. - Via Fontana Rossa, 10 - 25121 Brescia)
Ordine degli Ingegneri di Parma N. 821

I.D.		IDENTIFICAZIONE ELABORATO										DATA:					
PROGETTO	REVISIONE	04	CP	E	I	I1	SV	AX2	00	00	008	00	A	00	00	00	00
65470																	

ELABORAZIONE PROGETTUALE		REVISIONE					

IL CONCEDENTE: CONCESSIONI AUTOSTRADALI LOMBARDE

IL CONCESSIONARIO: SOCIETA' DI PROGETTO BREMI SPA