


PROFILO LONGITUDINALE

(sc. 1:1000/100)

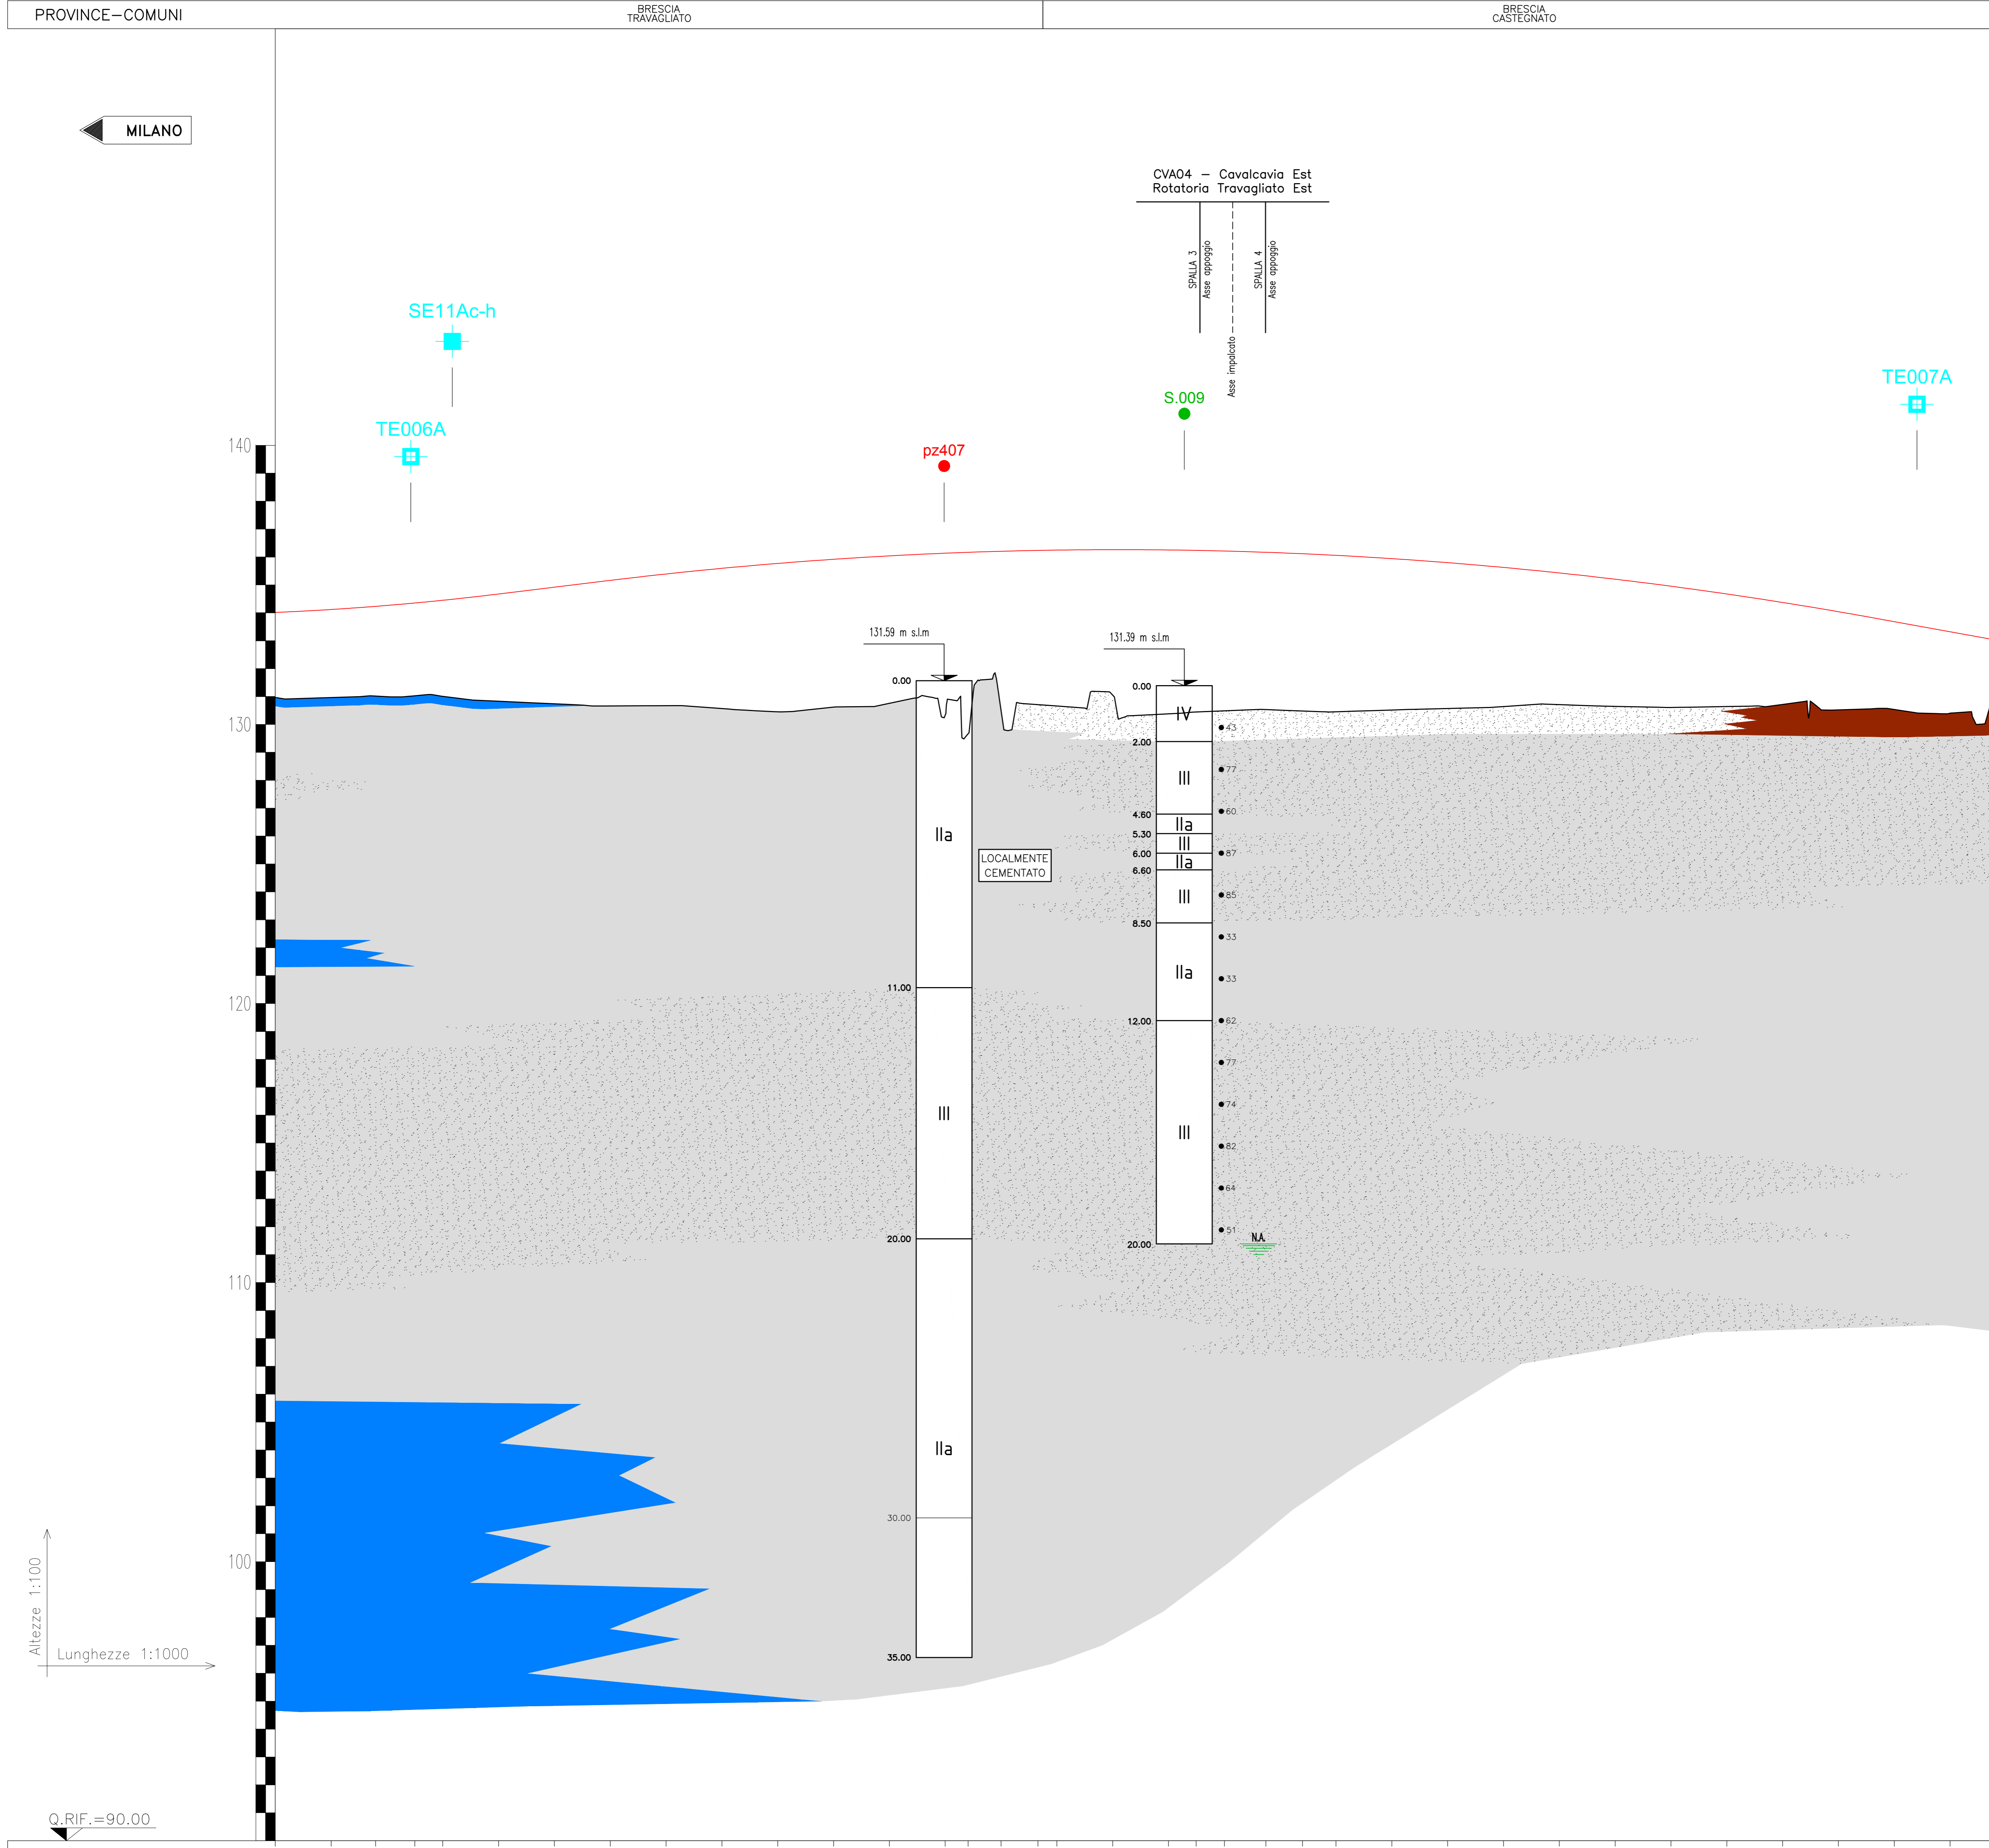

PROGRESSIVE	4600.00 4620.00 4635.91 4650.00 4660.00 4680.00 4700.00 4720.00 4740.00 4760.00 4780.00 4800.00 4820.00 4840.00 4848.19 4860.00 4873.19 4880.00 4900.00 4920.00 4928.89 4940.00 4954.89 4968.00 4980.00 5000.00 5020.00 5040.00 5060.00 5080.00 5100.00 5120.00 5140.00 5158.86 5180.00 5200.00 5219.99																			
DISTANZE PARZIALI	20.00 15.91 14.08 9.99 20.00 20.00 20.00 20.00 20.00 20.00 20.00 20.00 20.00 8.19 11.80 13.19 8.00 20.00 20.00 9.89 10.10 14.89 13.10 12.00 20.00 20.00 20.00 20.00 20.00 20.00 20.00 20.00 20.00 20.00																			
QUOTE PROGETTO	134.02 134.12 134.24 134.36 134.45 134.68 134.92 135.17 135.40 135.60 135.77 135.92 136.05 136.14 136.17 136.21 136.24 136.25 136.27 136.26 136.24 136.22 136.17 136.12 136.06 135.95 135.80 135.63 135.43 135.21 134.96 134.68 134.38 134.05 133.69 133.32 132.96																			
QUOTE TERRENO	130.97 130.97 131.02 131.03 131.01 130.84 130.74 130.67 130.68 130.57 130.46 130.62 130.76 130.34 129.67 130.52 130.71 130.66 131.05 130.38 130.45 130.49 130.54 130.49 130.46 130.52 130.58 130.65 130.72 130.85 130.61 130.65 130.72 130.85 130.53 130.54 130.41 130.65																			
ETTOMETRICHE	46 47 48 49 50 51 52																			

LEGENDA

SIMBOLO	DESCRIZIONE	UNITA'
[Red Box]	RICOPRIMENTO DI ORIGINE ANTROPICA	O
[Dark Grey Box]	GHIAIA E CIOTTOLI	I
[Light Grey Box]	GHIAIA	Ila
[Light Grey Box]	GHIAIA	Ilb
[Dark Grey Box]	SABBIA CON GHIAIA/GHIAIOSA	III
[Light Grey Box]	SABBIA CON LIMO/LIMOSA	IV
[Blue Box]	LIMO	V
[Orange Box]	ARGILLA	VI
[Dark Grey Box]	CONGLOMERATO	VII

LIVELLETTA PROGETTO

SONDAGGI

- SE: Identificativo sondaggio
- Quota sul livello del mare
- SPM: Spessore
- W_u: W_u (0.05/0.20) Ristrutturato
- Massimo livello fido misurato nei piezometri (m s.l.m.)
- Descrizione schematica del terreno (unità litologiche)
- Massimo livello fido misurato durante la perforazione (m s.l.m.)
- Profondità sondaggio
- SONDAGGI CON PIEZOMETRO (tipo tubo aperto)
- SONDAGGI CON PIEZOMETRO (tipo Casagrande)

LEGENDA

- INDAGINI EFFETTUATE IN PRIMA FASE: S.n° (pz), PE.n°
- INDAGINI EFFETTUATE IN SECONDA FASE: S.n° (pz), PE.n°
- INDAGINI EFFETTUATE IN TERZA FASE: S.n° (pz), PE.n°
- S.n° (pz): Sondaggio eventuale installazione di piezometri
- PE.n°: POZZETTO ESPLORATIVO

INDAGINI INTEGRATIVE DI PE

- POZZETTO ESPLORATIVO: TE
- SONDAGGI A CAROTAGGIO CONTINUO: SE
- SONDAGGI A CAROTAGGIO CONTINUO + PIEZOMETRO: SEpz
- FORD A DISTRUZIONE PER ESECUZIONE PROVA CROSS-HOLE: SEAc-h

CONCEDENTE: CONCESSIONI AUTOSTRADALI LOMBARDE

CONCESSIONARIA: SOCIETA' DI PROGETTO BREBEMI SPA

CUP E31805000390007

COLLEGAMENTO AUTOSTRADALE DI CONNESSIONE TRA LE CITTÀ DI BRESCIA E MILANO

PROCESSIONE AUTORIZZATIVA D. LGS 163/2006 DELIBERA C.I.P.E. DI APPROVAZIONE DEL PROGETTO DEFINITIVO N° 19/2016

INTERCONNESSIONE A35-A4 PROGETTO ESECUTIVO

I-INTERCONNESSIONE
 II-INTERCONNESSIONE A35-A4
 SVAX2 - ADEGUAMENTO SVINCOLO DI TRAVAGLIATO EST SVA03 ALLARGAMENTO CAVALCAVIA ESISTENTE CVA04

PROFELO GEOTECNICO

PROGETTAZIONE: **interconnessione** S.p.A.
 IRETEORICO: **MIRSA PIZZANTI & C. S.p.A.**
 S.p.A. - Via Pavesi, 20 - 25121 Brescia - Tel. 030/5111111 - Fax 030/5111110

VERIFICA: **APPROVATO BDT**

IDENTIFICAZIONE ELABORAZIONE				REVISIONE			
NO.	DATA	DESCRIZIONE	REDAZIONE	DATA	DESCRIZIONE	REDAZIONE	APPROVAZIONE
65478	04	PR	E	11	SV	AX2	00

ELABORAZIONE PROGETTUALE: **interconnessione** S.p.A.

IL CONCESSIONARIO: **MIRSA PIZZANTI & C. S.p.A.**