


PIANTA FONDAZIONI E SPICCATO ELEVAZIONI
Scala 1:100

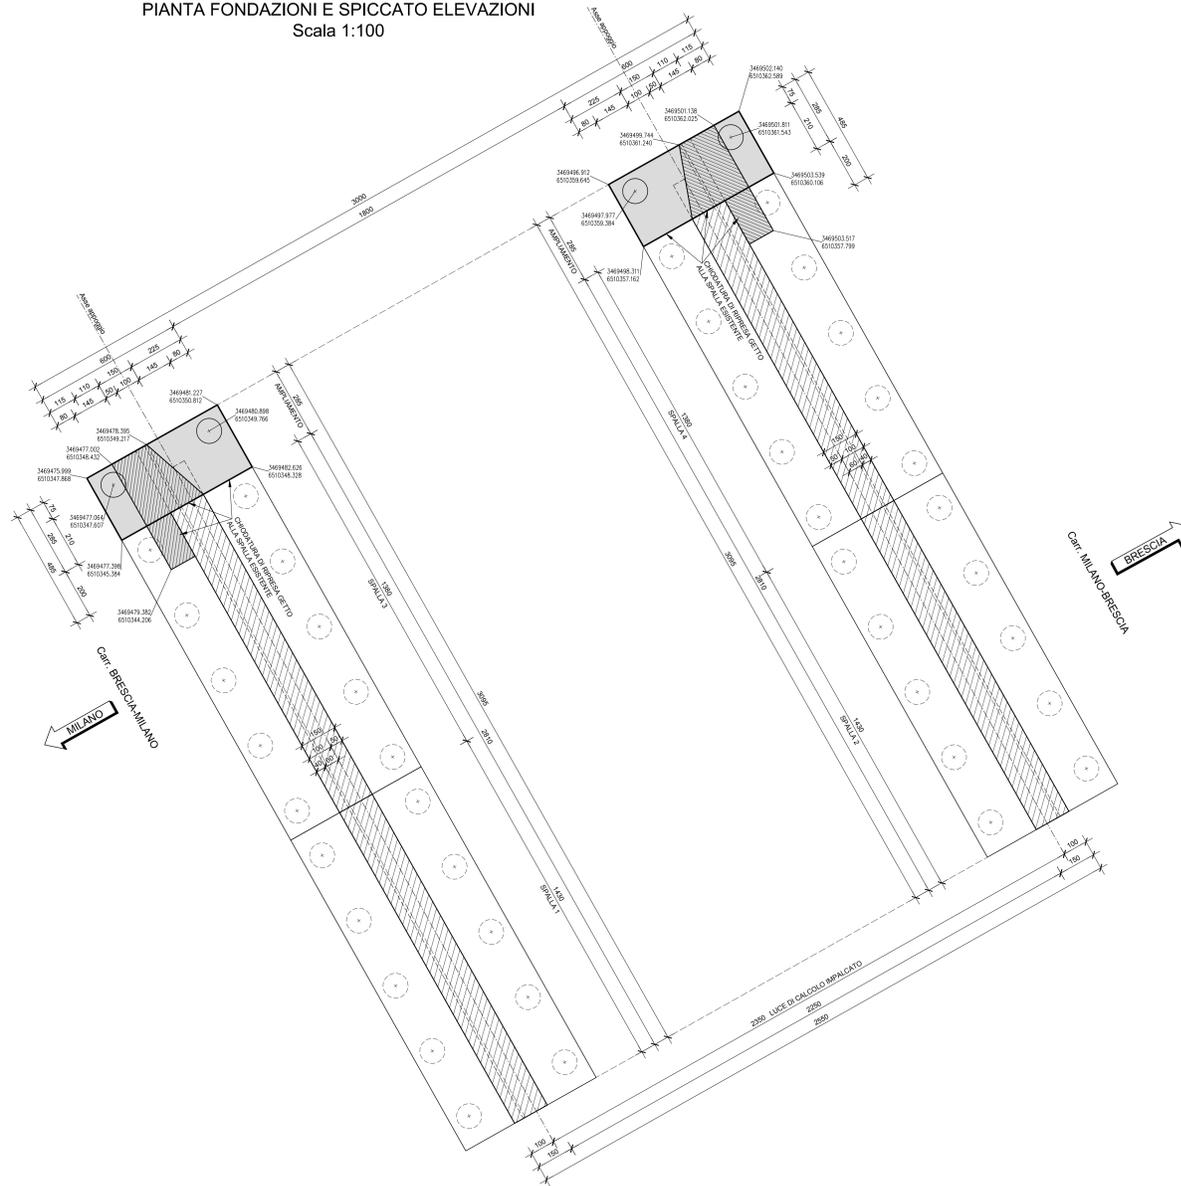

ELABORATI DI RIFERIMENTO

DESCRIZIONE	CODICE

NOTE

...TUTTE LE MISURE SONO ESPRESSE IN CENTIMETRI
...TUTTE LE COORDINATE SONO ESPRESSE IN METRI

- L'OPERA NON HA INTERFERENZA CON LA FALDA IDRICA

LEGENDA

X=3469429.333 : COORDINATE ASSOLUTE
Y=6510321.877

CARATTERISTICHE DEI MATERIALI

- PER CARATTERISTICHE DEI MATERIALI VEDERE ELABORATO :
0 - PARTE GENERALE
00 - GENERALE
00001 - ELABORATI GENERALI
PRESCRIZIONI MATERIALI E NOTE GENERALI
CODICE 65953 04 EL E 1 11 00 001 00 00 006 00

CUP E31805000390007

COLLEGAMENTO AUTOSTRADALE DI CONNESSIONE TRA LE CITTÀ DI BRESCIA E MILANO

PROCEDURA AUTORIZZATIVA D. LGS 163/2006
DELIBERA C.I.P.E. DI APPROVAZIONE DEL PROGETTO DEFINITIVO N° 19/2016

INTERCONNESSIONE A35-A4 PROGETTO ESECUTIVO

I-INTERCONNESSIONE
I1-INTERCONNESSIONE A35-A4
SVAX2 - ADEGUAMENTO SVINCOLO DI TRAVAGLIATO EST SVA03
ALLARGAMENTO CAVALCAVIA ESISTENTE CVAD4
CARPENTERIA - PIANTE FONDAZIONI

PROGETTAZIONE: VERIFICA:

IL PROGETTISTA RESPONSABILE INTEGRAZIONE: **MIRCA PIZZANTI & C. S.p.A.**
P.L. 04 - Via F.lli Rossini, 10 - 25129 BRESCIA
Ordine degli Ingegneri di Parma N. 821

IN DIRETTORE TECNICO: **MIRCA PIZZANTI & C. S.p.A.**
Via F.lli Rossini, 10 - 25129 BRESCIA
Ordine degli Ingegneri di Parma N. 821

I.D.	DATA	DESCRIZIONE	REVISIONE
65481	04	CP	E

ELABORAZIONE PROGETTUALE: **IL PROGETTISTA**
PIRELLI INGEGNERI S.p.A.
Via F.lli Rossini, 10 - 25129 BRESCIA
Ordine degli Ingegneri di Parma N. 4157

IL CONCESSIONARIO: **BREMI SPA**