


PROSPETTO SPALLA 4
Scala 1:50

PROSPETTO SPALLA 2
Scala 1:50

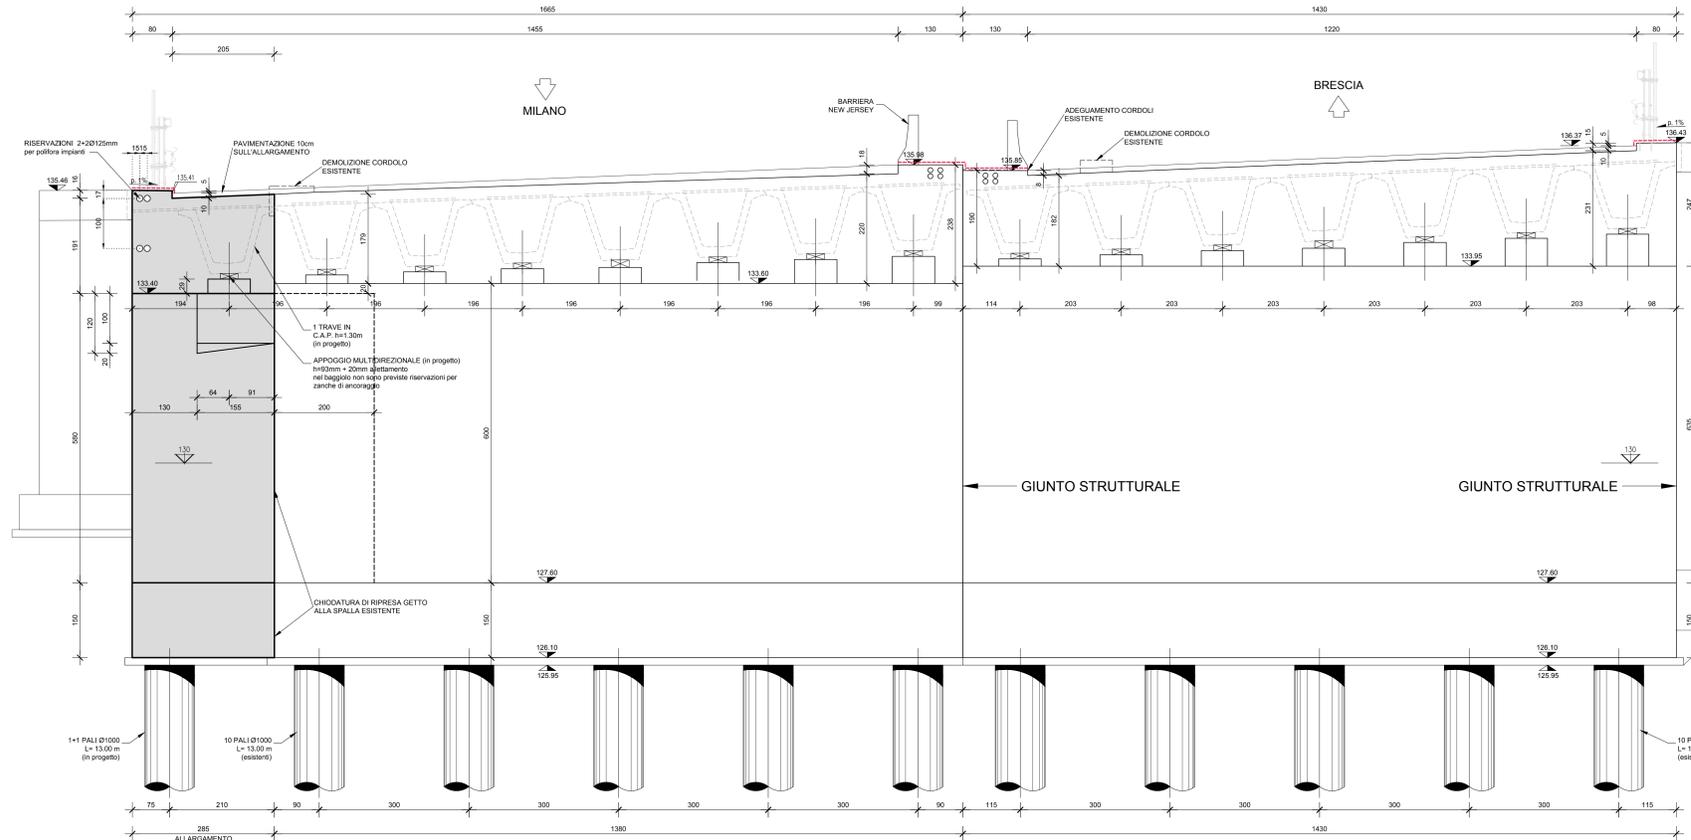

ELABORATI DI RIFERIMENTO	
DESCRIZIONE	CODICE

NOTE

...TUTTE LE MISURE SONO ESPRESSE IN CENTIMETRI
...TUTTE LE QUOTE ALTIMETRICHE SONO ESPRESSE IN METRI s.l.m.

- L'OPERA NON HA INTERFERENZA CON LA FALDA IDRICA

LEGENDA

PROTEZIONE SUPERFICI IN C.C.A. ESPOSTE A CICLI DI GELO/DSGHELO, CON PRESENZA DI SALI L'OPERA ESISTENTE ED OPERA IN PROGETTO):
APPLICAZIONE DI MALTA IMPERMEABILIZZANTE BICOMPONENTE ELASTICA A BASE CEMENTITIA: MAPALASTIC (tipo "chiro") DELLA MAPOLI s.p.a., CON AGGREGATI SELEZIONATI A GRANA FINE, FIBRE SINTETICHE E SPECIALI RESINE ACRILICHE IN DISPERSIONE ACQUOSA, SPESORE FINALE DI 20mm.


1) SU ESTRADOSSO CORDOLI LATERALI E SPARTITRAFFICO
2) SU TUTTE LE SUPERFICI VERTICALI ESPOSTE A VISTA DELLE PARTI GETTATE IN OPERA DELLE SPALLE.

CARATTERISTICHE DEI MATERIALI

PER CARATTERISTICHE DEI MATERIALI VEDERE ELABORATO :
0 - PARTE GENERALE
00 - GENERALE
00001 - ELABORATI GENERALI
PRESCRIZIONI MATERIALI E NOTE GENERALI
CODICE 65953 04 EL E 1 11 00 001 00 006 00


PIANTA SPALLA 4
Scala 1:50

PIANTA SPALLA 2
Scala 1:50

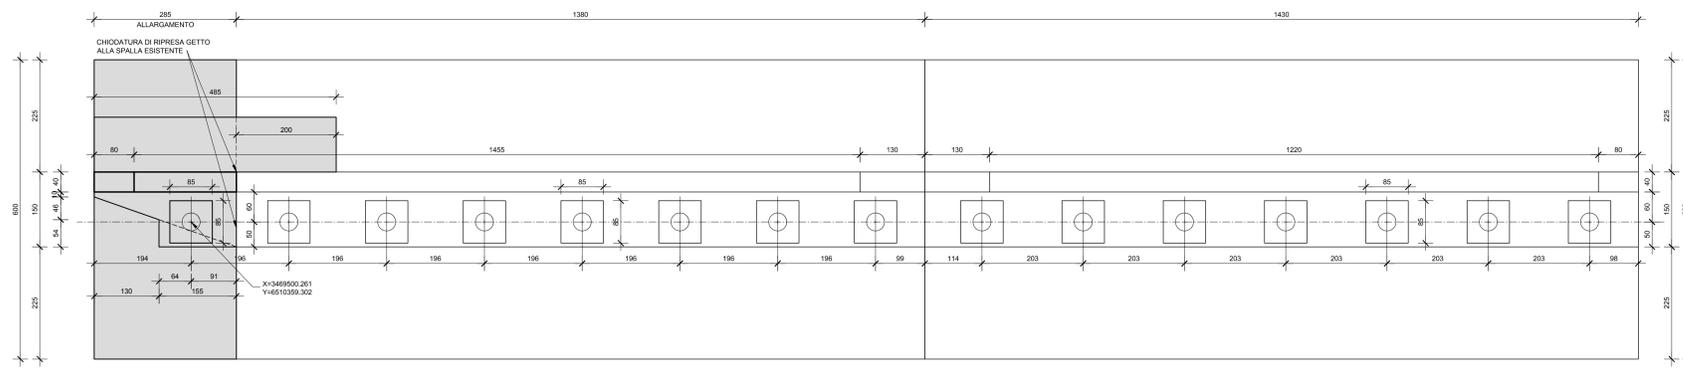


PIANTA FONDAZIONE SPALLA 4
Scala 1:50

PIANTA FONDAZIONE SPALLA 2
Scala 1:50

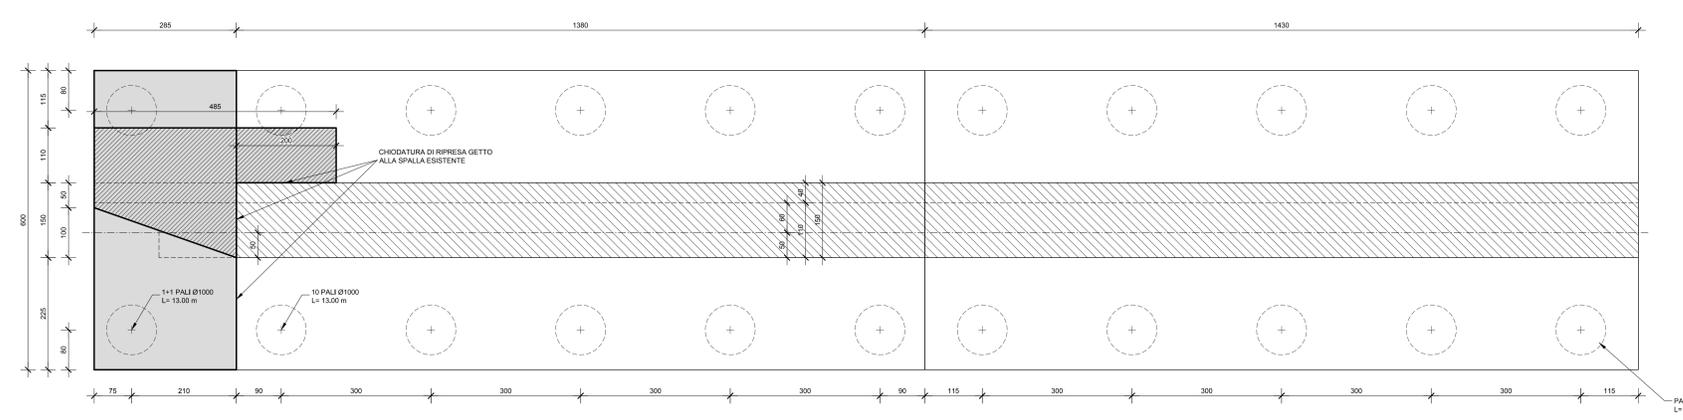

SEZIONE TRASVERSALE ALLARGAMENTO
Scala 1:50

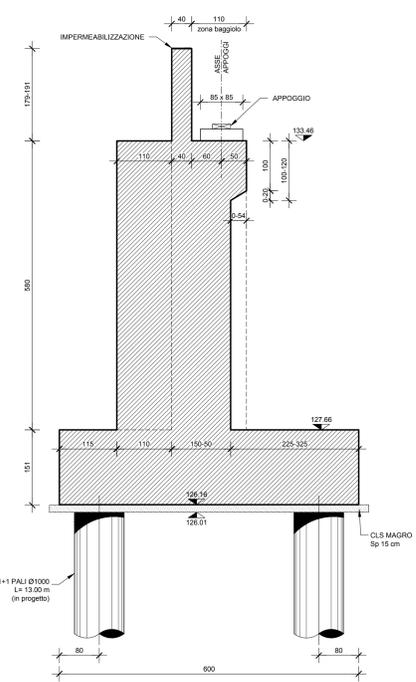

CONCEDENTE: CONCESSIONI AUTOSTRADALI LOMBARDE

CONCESSIONARIA: SOCIETA' DI PROGETTO BREBEMI SPA

CUP E31809000390007

COLLEGAMENTO AUTOSTRADALE DI CONNESSIONE TRA LE CITA' DI BRESCIA E MILANO

PROCEDURA AUTORIZZATIVA D. LGS 163/2006
DELIBERA C.I.P.E. DI APPROVAZIONE DEL PROGETTO DEFINITIVO N° 19/2016

INTERCONNESSIONE A35-A4 PROGETTO ESECUTIVO

I-INTERCONNESSIONE
I1-INTERCONNESSIONE A35-A4
SVAX2 - ADEGUAMENTO SVINCOLO DI TRAVAGLIATO EST SVAD3
ALLARGAMENTO CAVALCAVIA ESISTENTE CVAD4
CARPENTERIA - SPALLA EST

PROGETTAZIONE: **interconnessione** S.p.A.
IL PROGETTISTA RESPONSABILE INDIRIZIONE: IN DIRETTORE TECNICO
PRESERIZIONE SPECIFICHE: **MIRSA PIZZANTI & C. S.p.A.**
CLSA - Via Roma, 100 - 20121 Milano - Tel. 02/76000000
Ordine degli Ingegneri di Parma N. 621

VERIFICA: **MIRSA PIZZANTI & C. S.p.A.**
CLSA - Via Roma, 100 - 20121 Milano - Tel. 02/76000000
Ordine degli Ingegneri di Parma N. 631

IDENTIFICAZIONE ELABORATO

NO. PROGETTO	NO. ELABORATO	NO. DATA	NO. DATA
65482	04	CP	E

ELABORAZIONE PROGETTUALE

NO. REV.	DESCRIZIONE	DATA	REDAZIONE	DATA	APPROVATO	DATA
1						

IL CONCEDENTE: CONCESSIONI AUTOSTRADALI LOMBARDE

IL CONCESSIONARIO: SOCIETA' DI PROGETTO BREBEMI SPA