



CAVALCAVIA CV04  
Carr. BRESCIA-MILANO  
SEZIONE LONGITUDINALE 1-1  
Scala 1:100

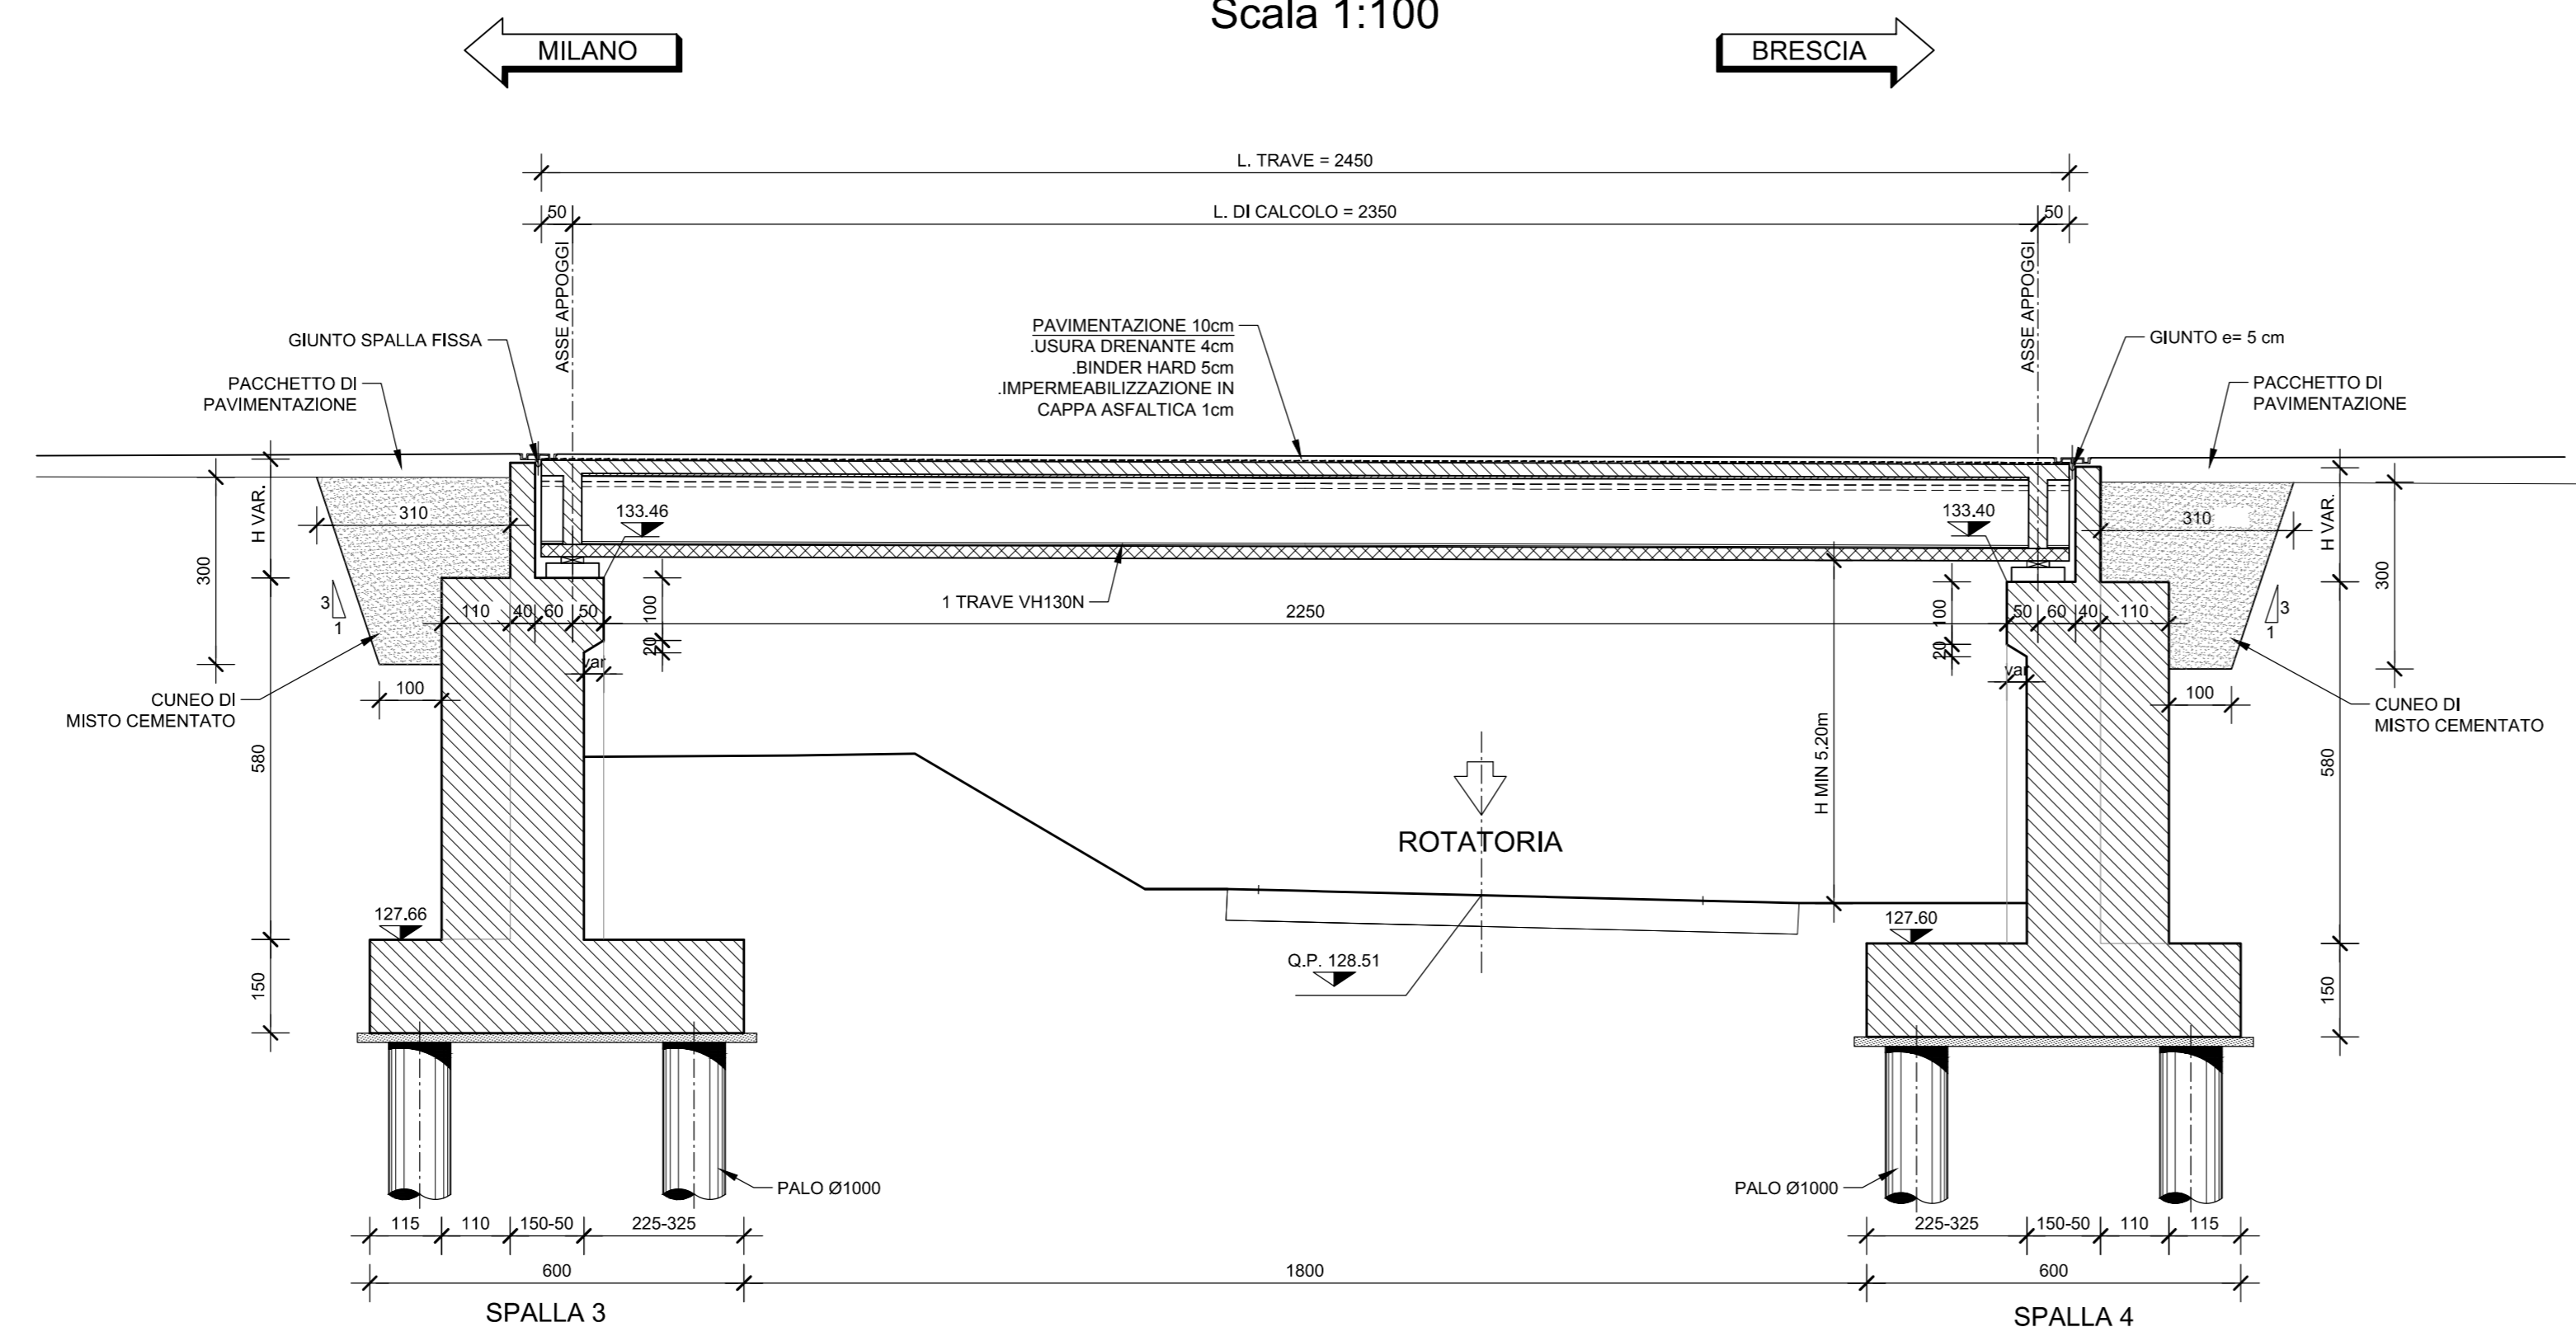

CAVALCAVIA CV04  
SCHEMA APPOGGI  
Scala 1:100

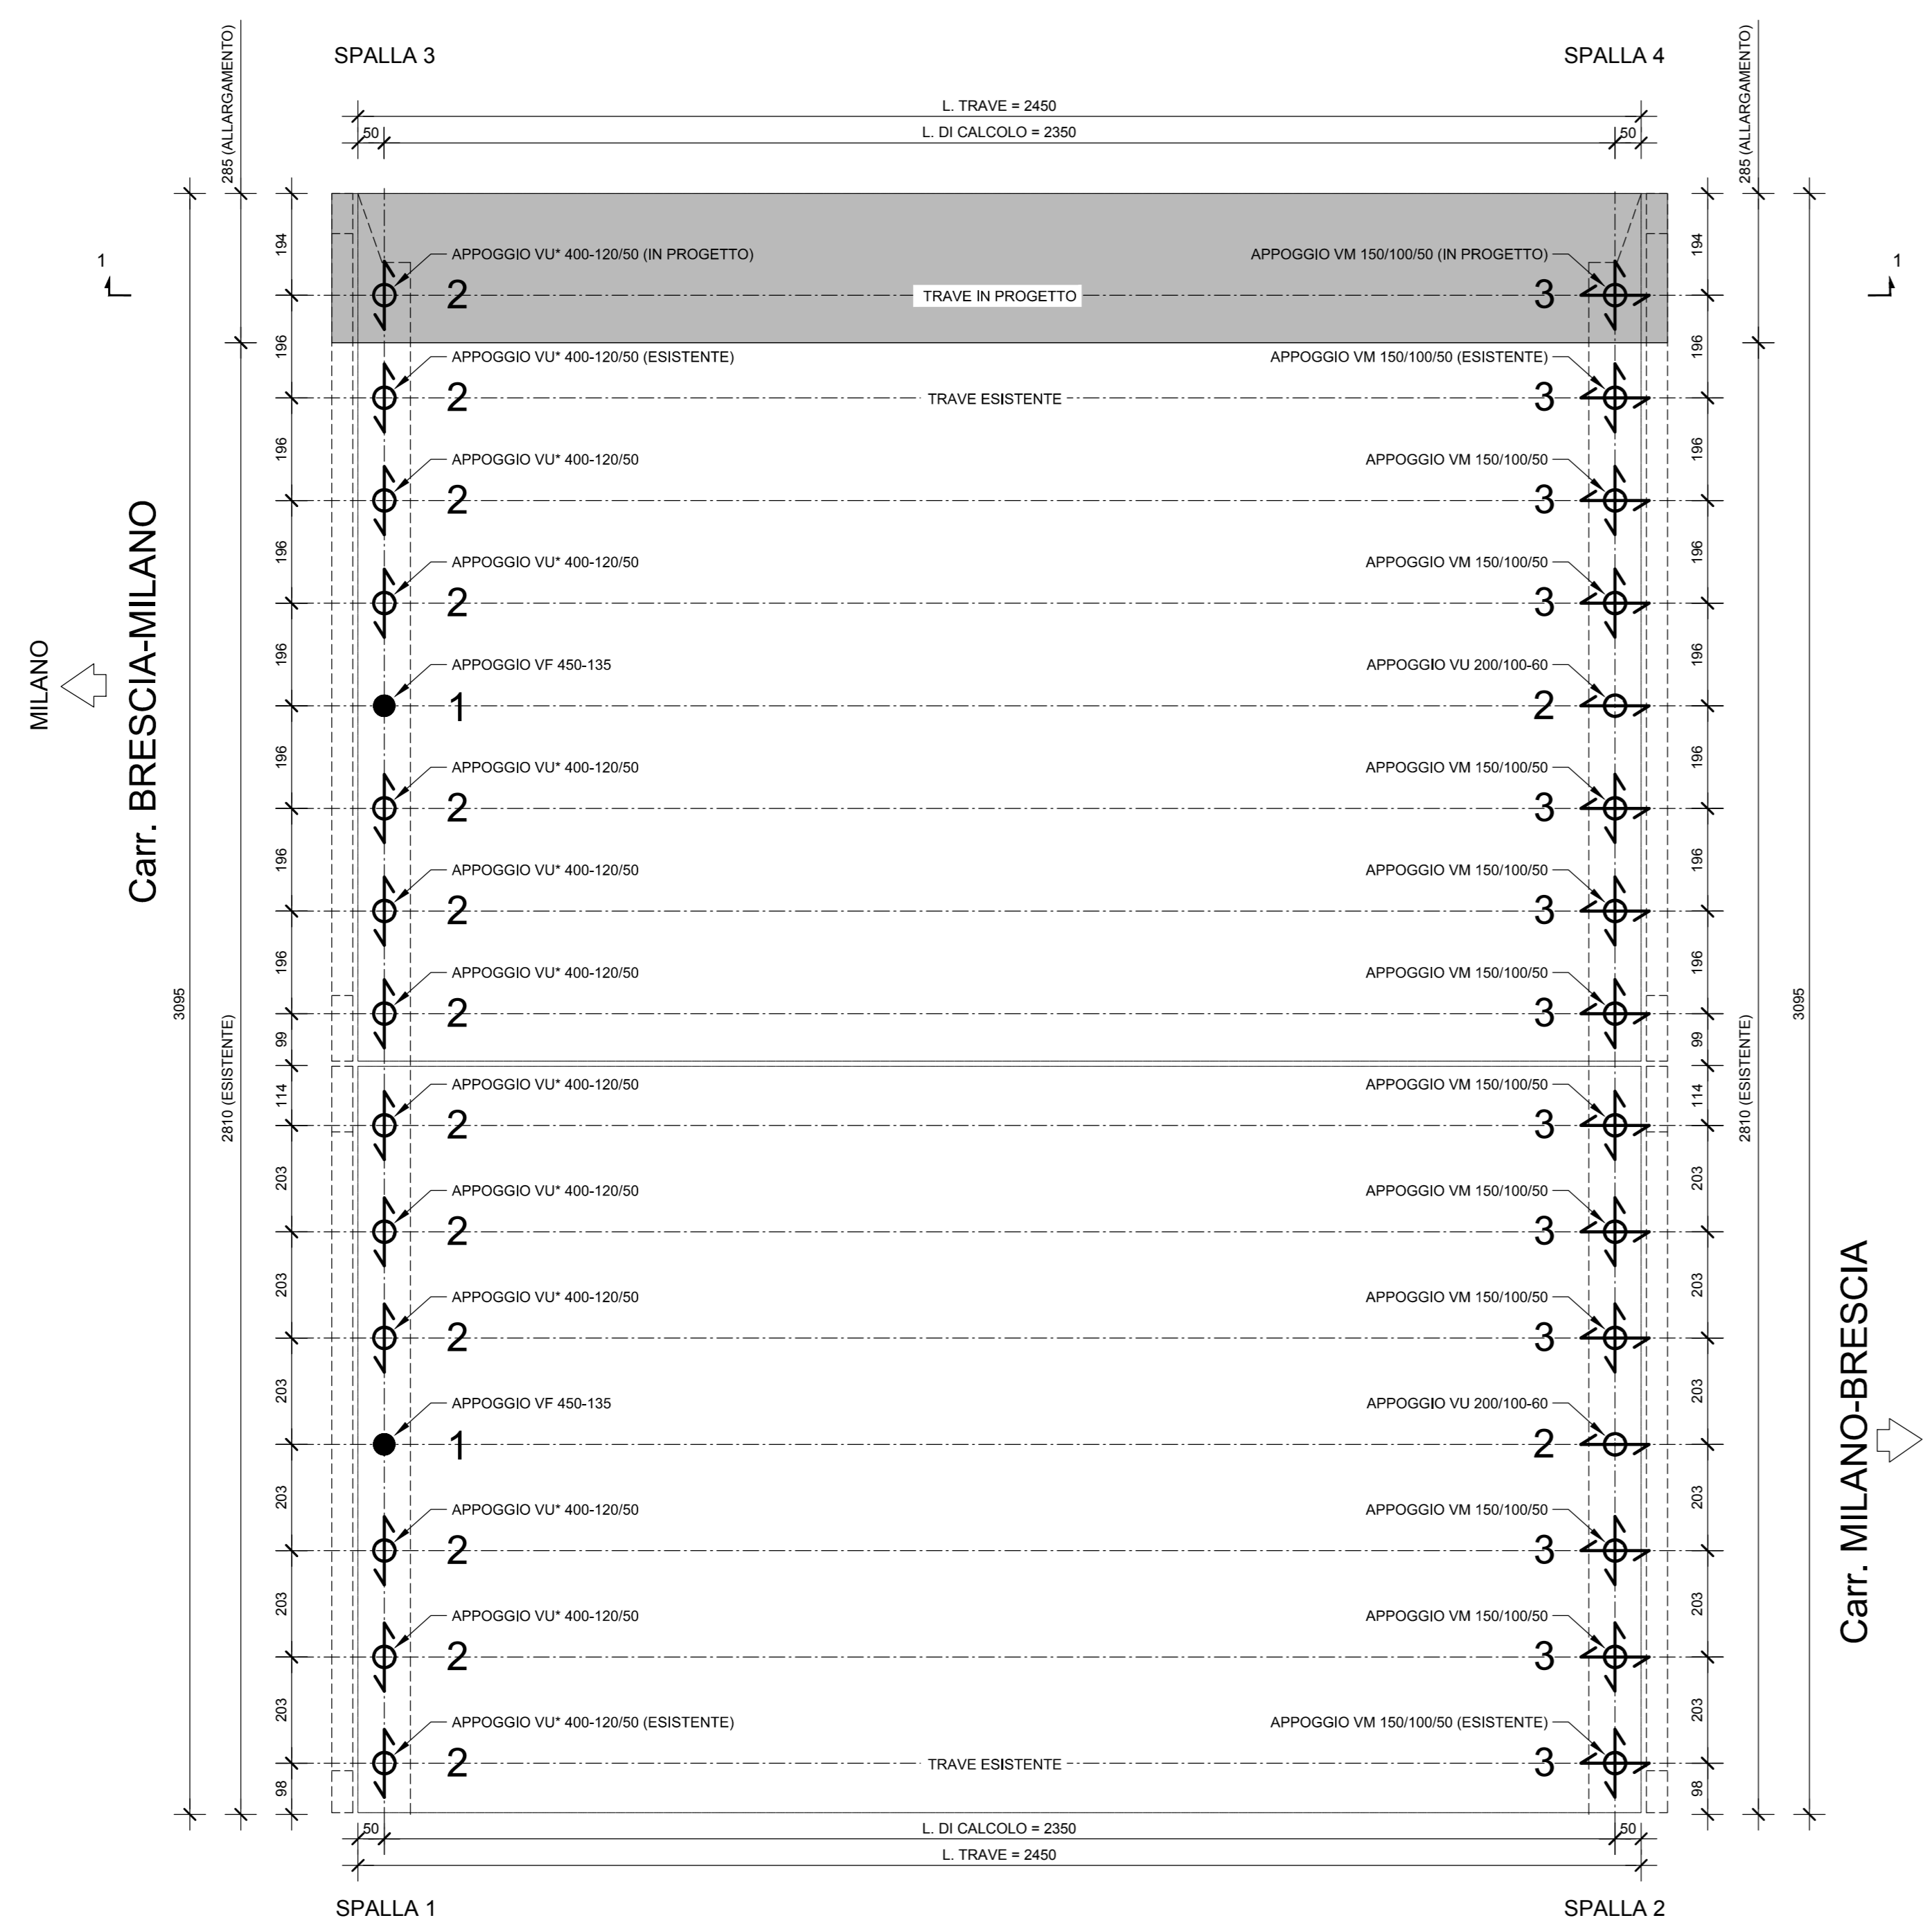

- 1 ● 2 ↺ 3 ↻
1. APPARECCHIO DI APPOGGIO TIPO FISSO (VF)
  2. APPARECCHIO DI APPOGGIO UNIDIREZIONALE (VU)
  3. APPARECCHIO DI APPOGGIO MULTIDIREZIONALE (VM)
- N.B. GLI APPOGGI UNIDIREZIONALI DEVONO ESSERE ORIENTATI NELLA DIREZIONE DELL' APPOGGIO FISSO

ELABORATI DI RIFERIMENTO

DESCRIZIONE	CODICE

NOTE

...TUTTE LE MISURE SONO ESPRESSE IN CENTIMETRI  
...TUTTE LE QUOTE ALTIMETRICHE SONO ESPRESSE IN METRI s.l.m.

- L'OPERA NON HA INTERFERENZA CON LA FALDA IDRICA

LEGENDA



CARATTERISTICHE DEI MATERIALI

- PER CARATTERISTICHE DEI MATERIALI VEDERE ELABORATO :  
0 - PARTE GENERALE  
00 - GENERALE  
0001 - ELABORATI GENERALI  
PRESCRIZIONI MATERIALI E NOTE GENERALI  
CODICE 65953 04 EL E 1 11 00 001 00 006 00

CONCEDENTE  
CONCESSIONARI  
AUTOSTRADALI  
LOMBARDE

CONCESSIONARIA  
SOCIETA' DI PROGETTO  
BREBEMI SPA

CUP E31805000390007

**COLLEGAMENTO AUTOSTRADALE  
DI CONNESSIONE TRA LE CITTA' DI  
BRESCIA E MILANO**

PROCEDURA AUTORIZZATIVA D. LGS 163/2006  
DELIBERA C.I.P.E. DI APPROVAZIONE DEL PROGETTO DEFINITIVO N° 19/2016

**INTERCONNESSIONE A35-A4  
PROGETTO ESECUTIVO**

I-INTERCONNESSIONE  
I1-INTERCONNESSIONE A35-A4  
SVAX2 - ADEGUAMENTO SVINCOLO DI TRAVAGLIATO EST SVA03  
ALLARGAMENTO CAVALCAVIA ESISTENTE CV04  
SCHEMA APPOGGI E SEZIONE LONGITUDINALE

PROGETTAZIONE: **interconnessione** S.p.A.

IL PROGETTISTA RESPONSABILE INDIRIZIONE  
PRESSIONE SPECIFICAZIONE  
MIRSA PIZZANTI & C. S.p.A.  
CARRARESE - BRESCIA  
Ordine degli Ingegneri di Parma N. 821

IN DIRETTORE TECNICO  
MIRSA PIZZANTI & C. S.p.A.  
CARRARESE - BRESCIA  
Ordine degli Ingegneri di Parma N. 821

VERIFICA: **APPROVATO BDT**

IDENTIFICAZIONE ELABORATO

65486	04	CP	E	I1	SV	AX2	00	00	016	00	A	00
-------	----	----	---	----	----	-----	----	----	-----	----	---	----

ELABORAZIONE PROGETTUALE

NO.	REV.	DESCRIZIONE	DATA	REDAZIONE	DATA	ESTRINSECATO	DATA	APPROVATO
1	01							

IL PROGETTISTA  
PIRELLA GÖTTSCHE LOWE  
Via...  
Ordine degli Ingegneri di... N. 4152

IL CONCEDENTE  
CONCESSIONARI  
AUTOSTRADALI  
LOMBARDE

IL CONCESSIONARIO  
Società di Progetto  
BREBEMI SPA