
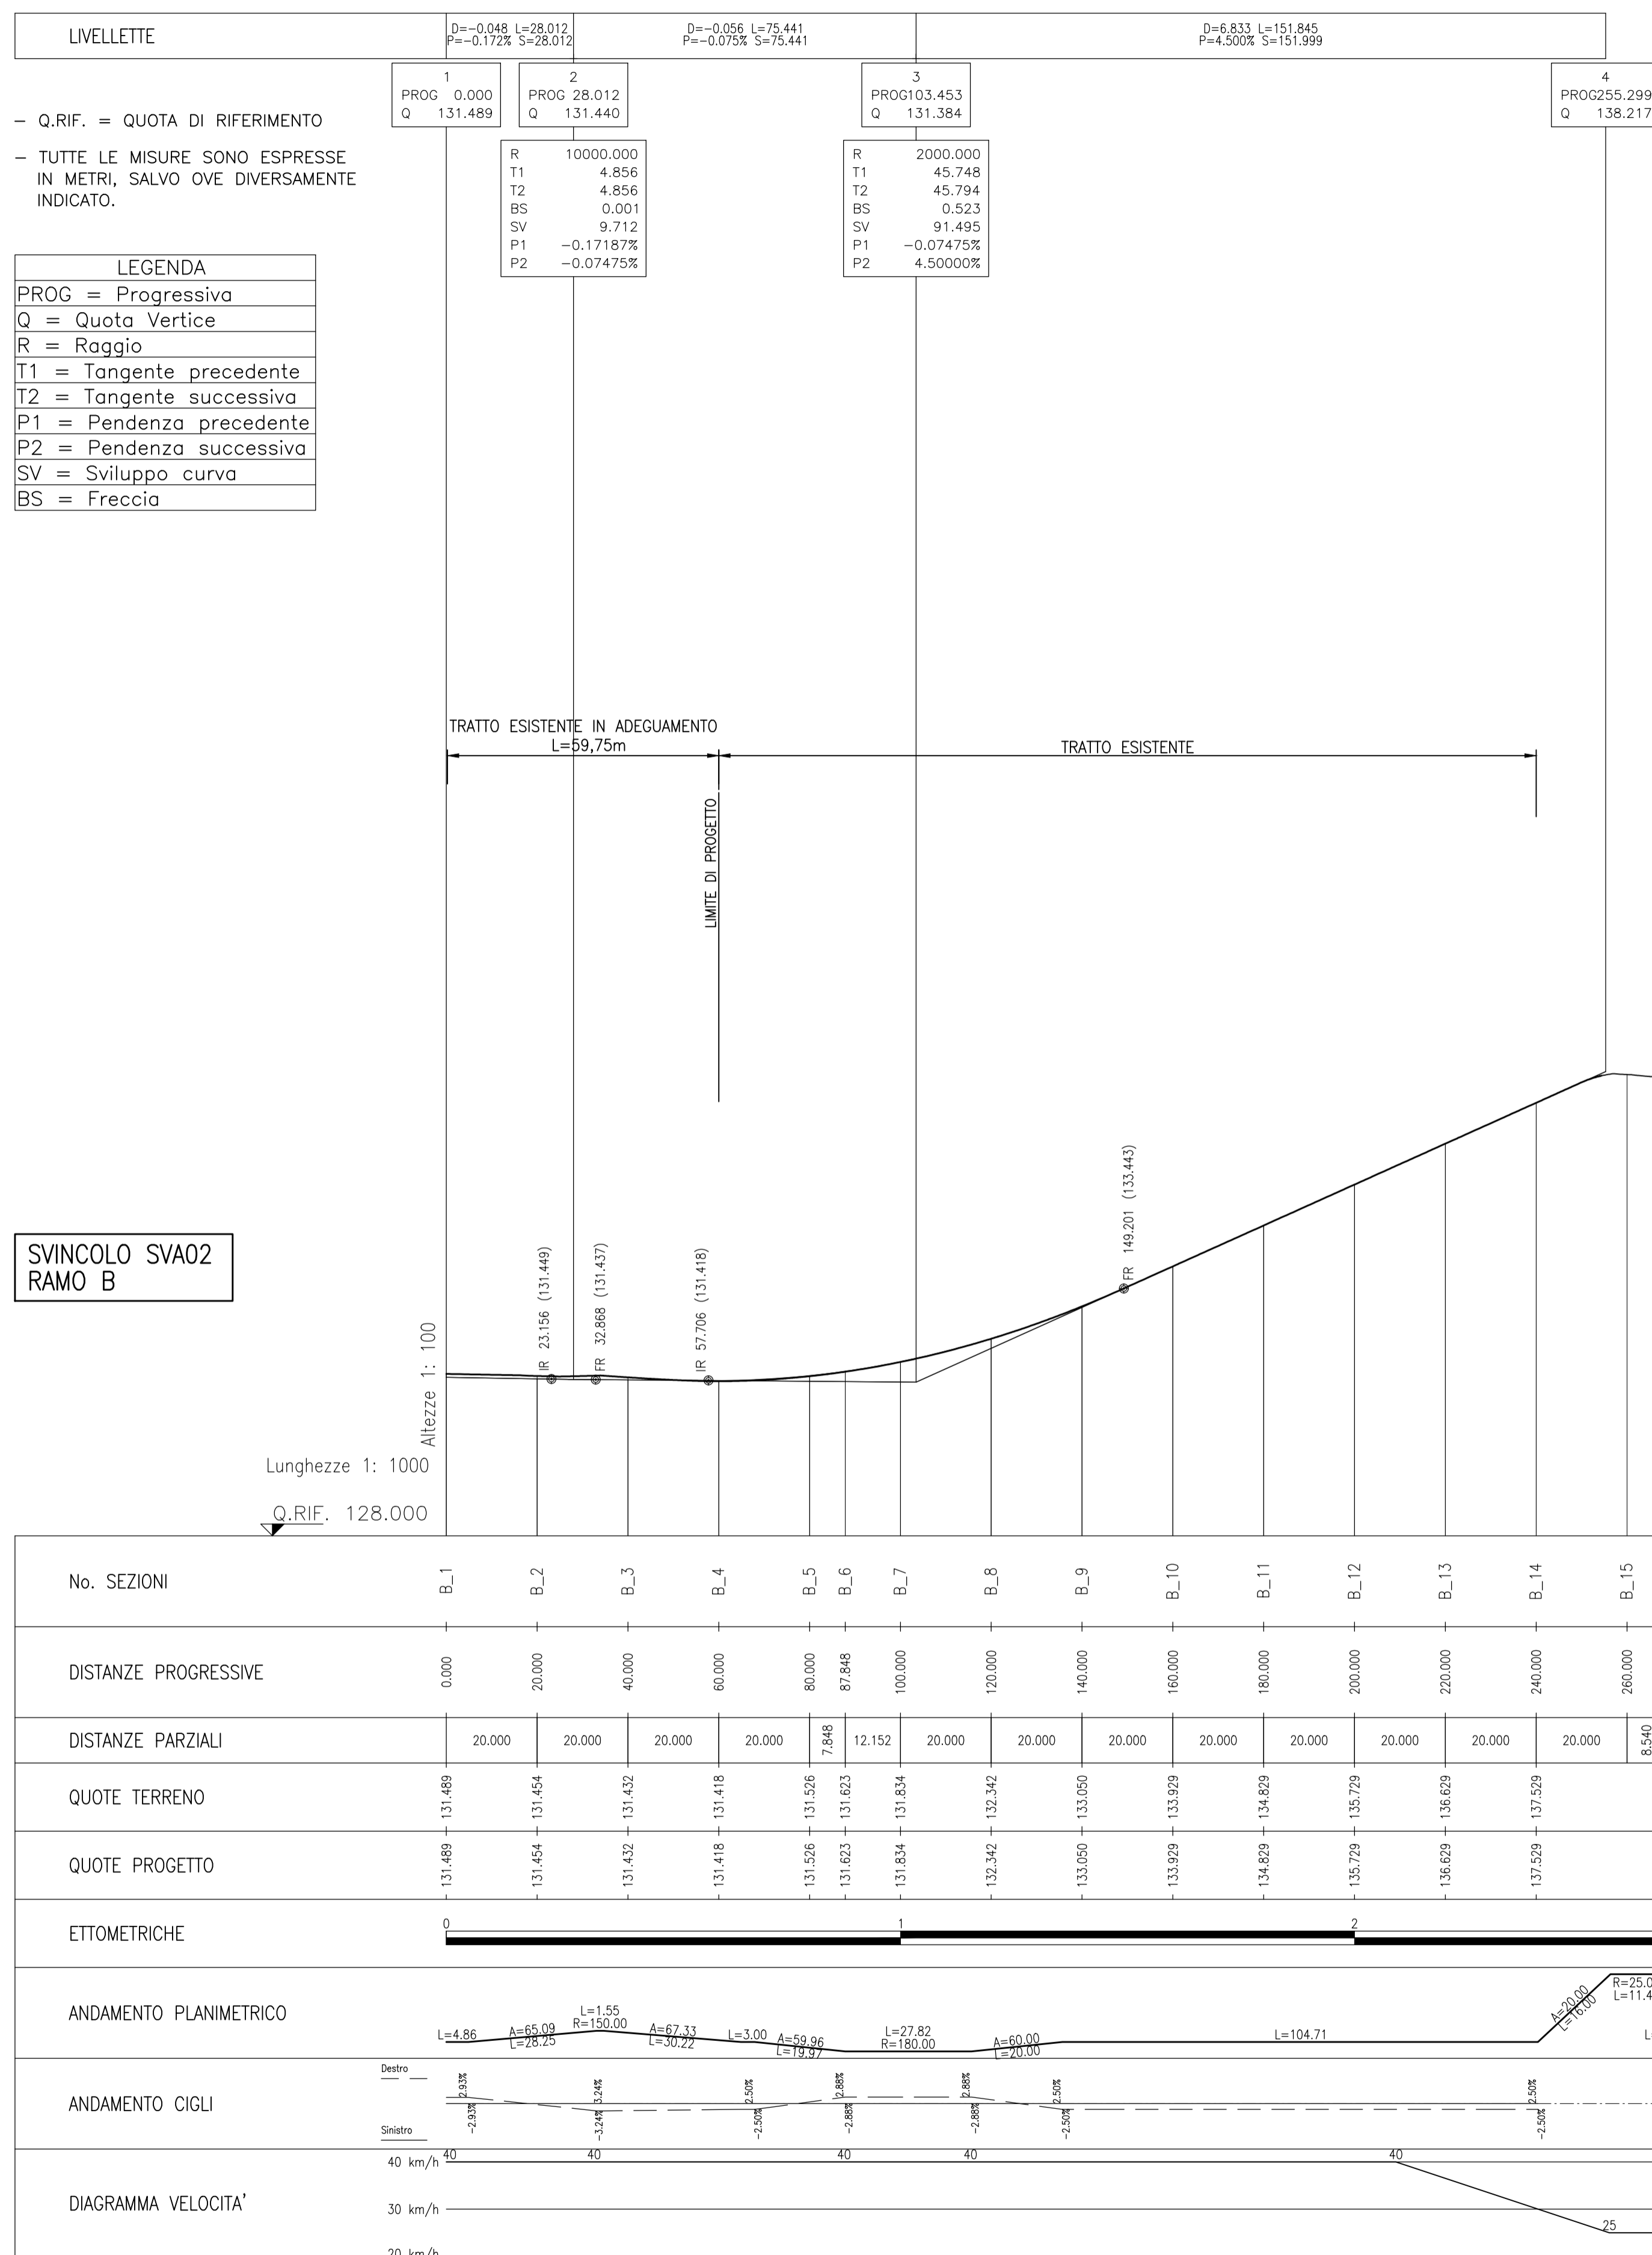


SVINCOLO TRAVAGLIATO OVEST  
PIANTA CHIAVE scala 1:5000

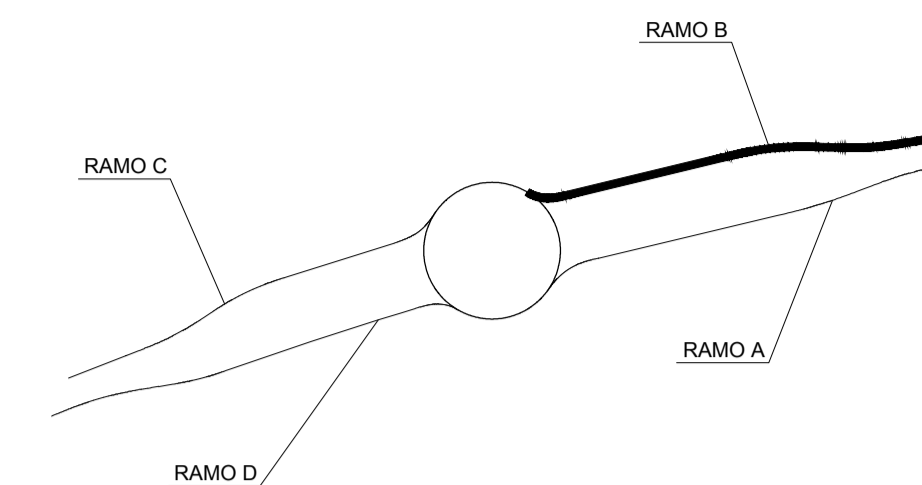

CONCEDENTE: CONCESSIONI AUTOSTRADALI LOMBARDE  
 CONCESSIONARIA: SOCIETA' DI PROGETTO BREBEMI SPA

CUP E31B05000390007

**COLLEGAMENTO AUTOSTRADALE DI CONNESSIONE TRA LE CITTA' DI BRESCIA E MILANO**

PROCEDURA AUTORIZZATIVA D. LGS 163/2006  
 DELIBERA C.I.P.E. DI APPROVAZIONE DEL PROGETTO DEFINITIVO N° 19/2016

**INTERCONNESSIONE A35-A4  
 PROGETTO ESECUTIVO**

**I - INTERCONNESSIONE  
 I1-INTERCONNESSIONE A35-A4  
 SVAX3 - ADEGUAMENTO SVINCOLO DI TRAVAGLIATO OVEST SVA02  
 RAMO B  
 PROFILO LONGITUDINALE**

PROGETTAZIONE: **interconnessione** s.c.a.r.l.  
 VERIFICA: **APPROVATO BREBEMI SPA**

IL PROGETTISTA RESPONSABILE INTEGRAZIONE PRESTAZIONI SPECIALISTICHE: **IMPRESA PIZZAROTTI e C. S.p.A.**  
 IN DIRETTORE TECNICO: **IMPRESA PIZZAROTTI e C. S.p.A.**

I.D. IDENTIFICAZIONE ELABORATO										PROG.		DATA				
65499	04	PR	E	I	11	SV	AX3	00	00	00	00	00	00	00	00	LUGLIO 2016

ELABORAZIONE PROGETTUALE				REVISIONE			
N.	REV.	DESCRIZIONE	DATA	REDAITTO	DATA	CONTROLLATO	DATA
A	01	EMISSIONE	20/07/2016	PACENTINI	20/07/2016	MAZZOLI	20/07/2016

IL CONCEDENTE: CONCESSIONI AUTOSTRADALI LOMBARDE  
 IL CONCESSIONARIO: SOCIETA' DI PROGETTO BREBEMI SPA

IL PRESENTE DOCUMENTO NON POTRA' ESSERE COPIATO, RIPRODOTTO O ALTAMENTE PUBBLICATO, IN TUTTO O IN PARTE, SENZA IL CONSENSO SCritto DELLA SIP BREBEMI S.P.A. OGNI UTILIZZO NON AUTORIZZATO SARANNO PERSOGRATO A NORMA DI LEGGE.  
 THIS DOCUMENT MAY NOT BE COPIED, REPRODUCED OR PUBLISHED, EITHER IN PART OR IN ITS ENTIRETY, WITHOUT THE WRITTEN PERMISSION OF SIP BREBEMI S.P.A. UNAUTHORIZED USE WILL BE PROSECUTED BY LAW.