
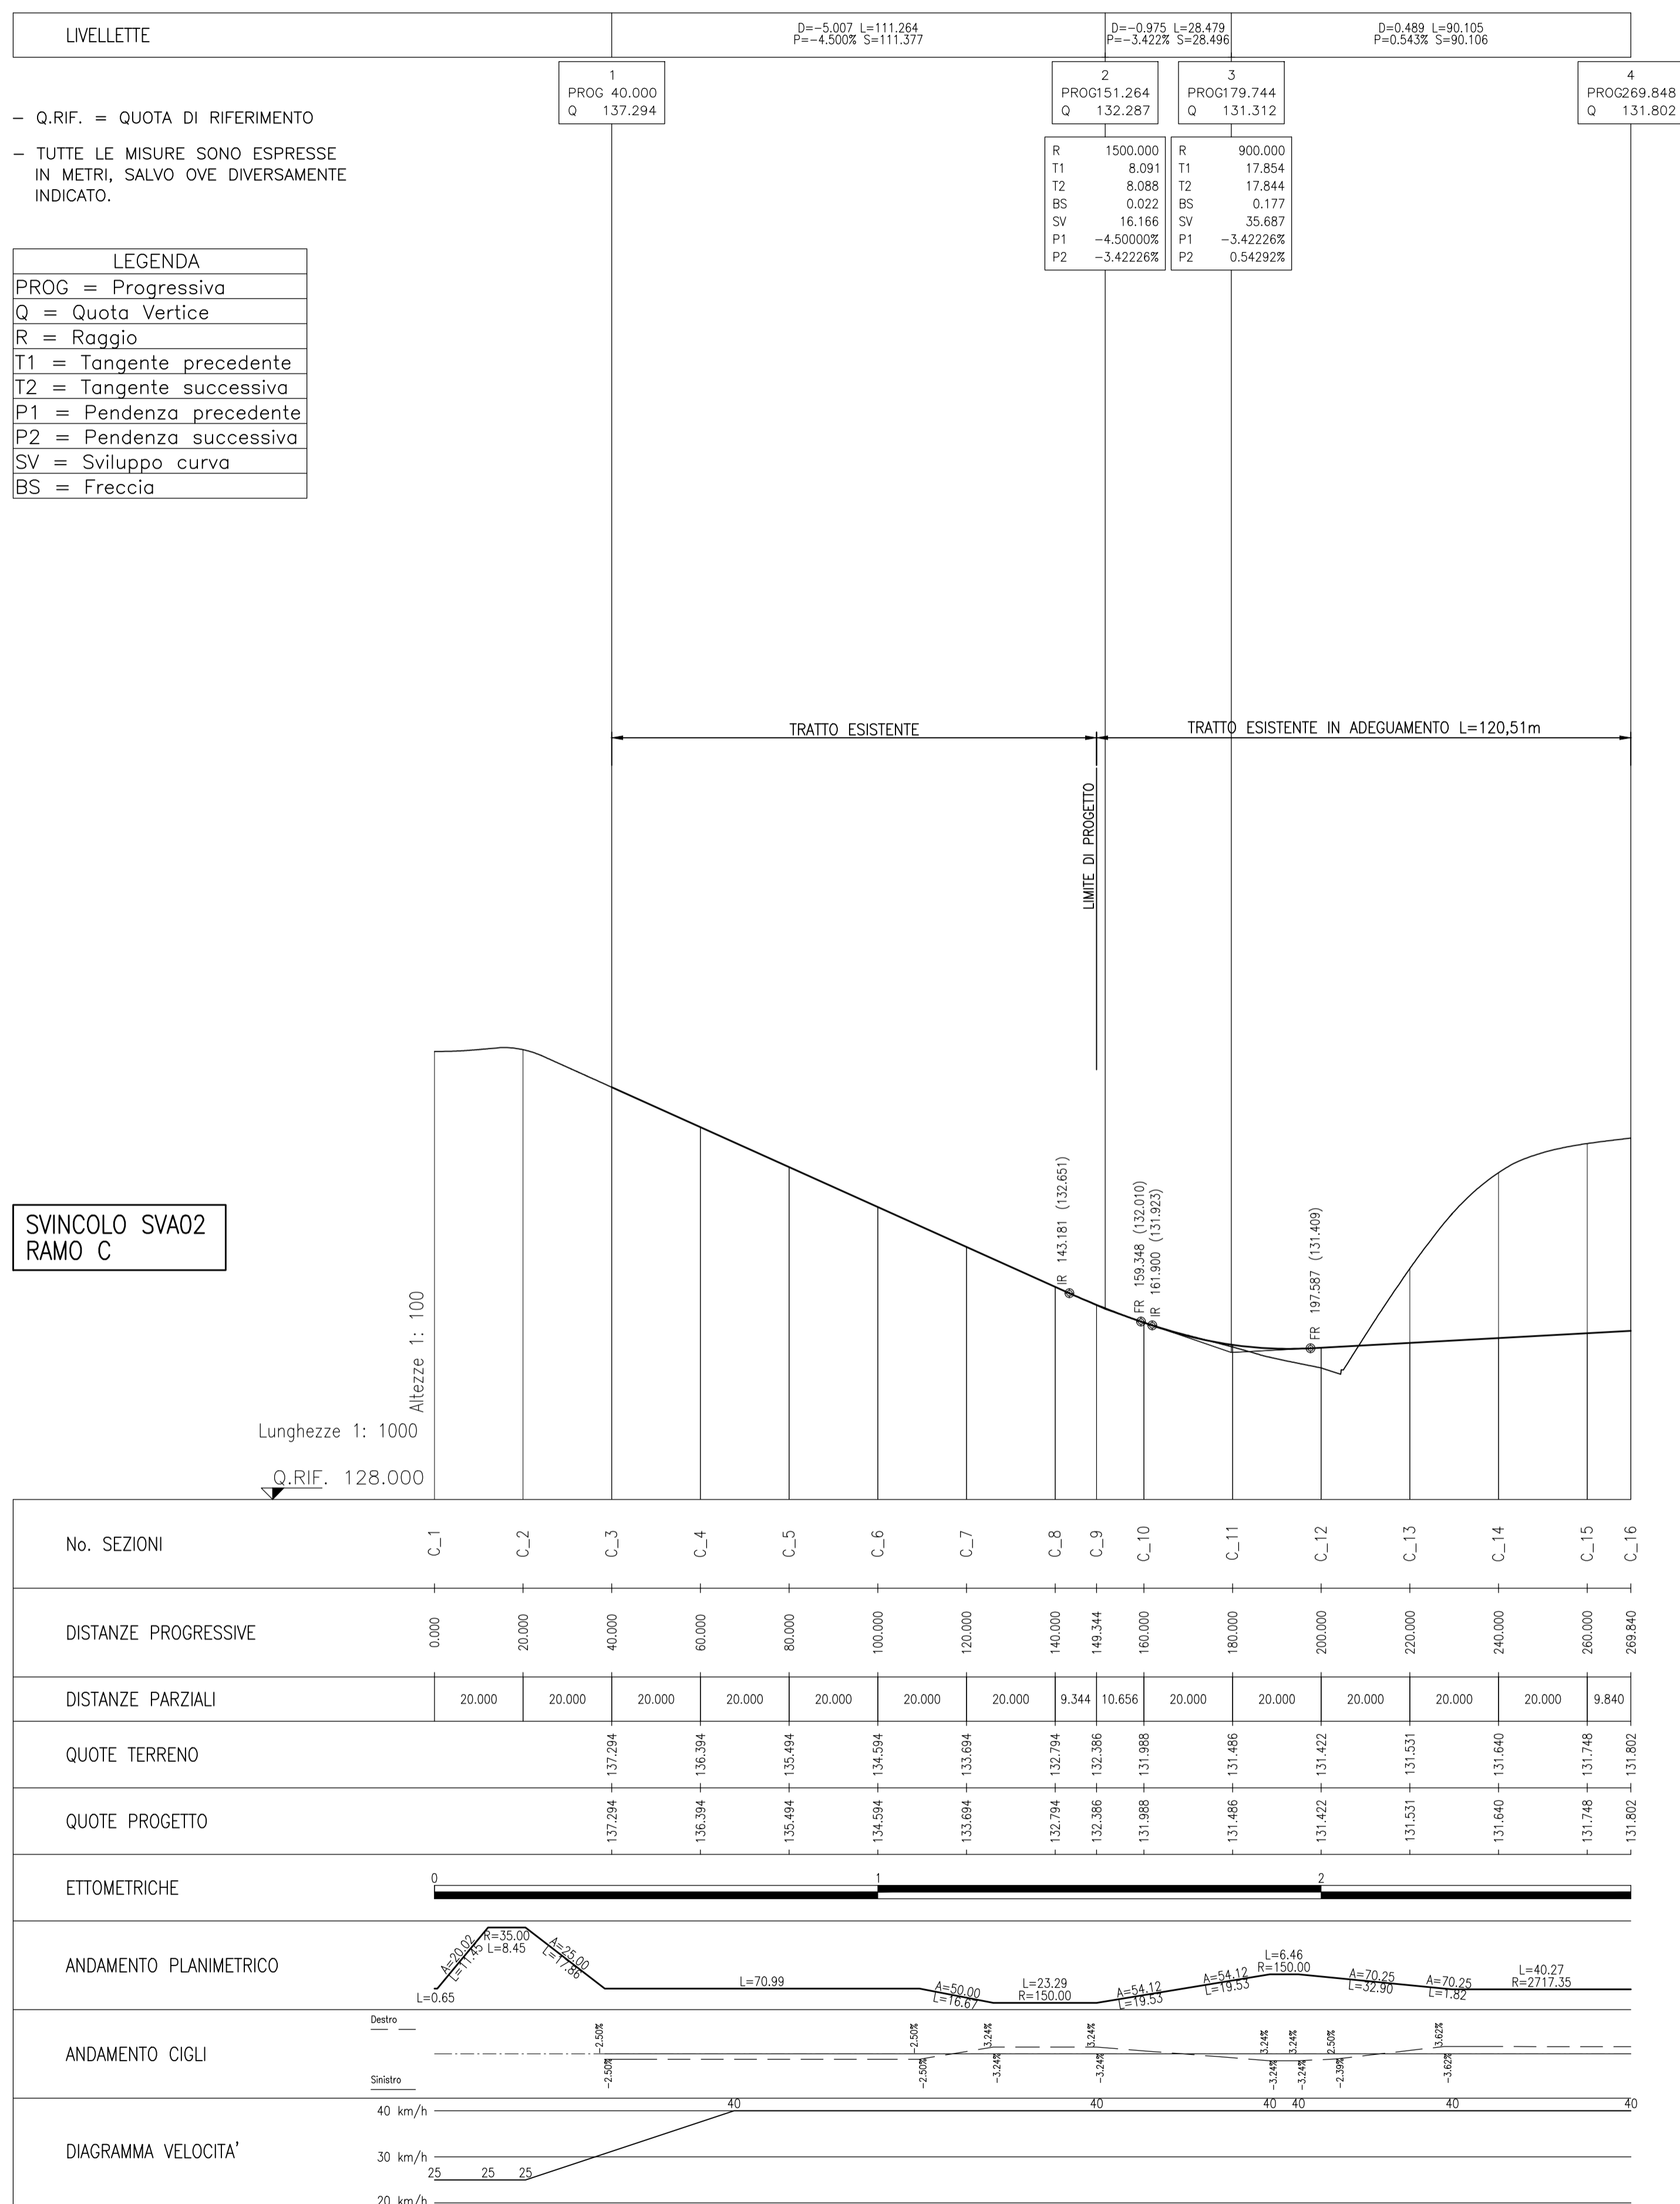


SVINCOLO TRAVAGLIATO OVEST
PIANTA CHIAVE scala 1:5000

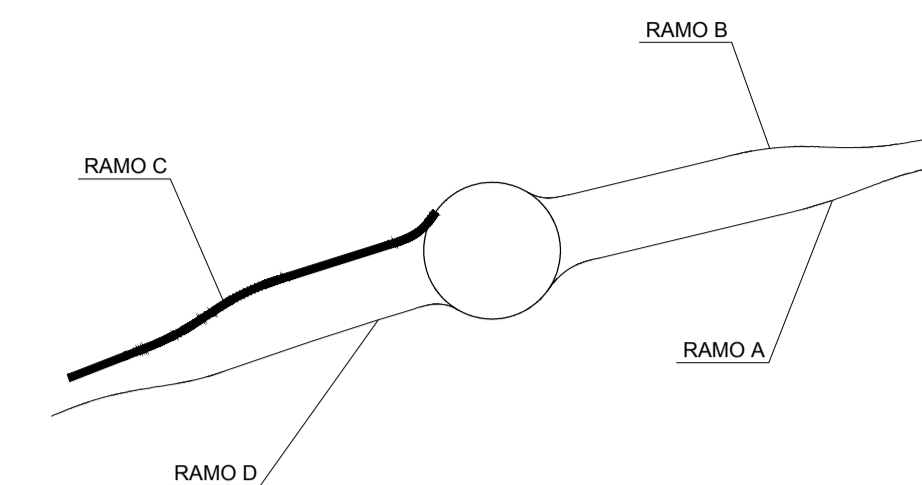

CONCEDENTE: CONCESSIONI AUTOSTRADALI LOMBARDE
 CONCESSIONARIA: SOCIETÀ DI PROGETTO BREBEMI SPA

CUP E31B05000390007

COLLEGAMENTO AUTOSTRADALE DI CONNESSIONE TRA LE CITTÀ DI BRESCIA E MILANO

PROCEDURA AUTORIZZATIVA D. LGS 163/2006
 DELIBERA C.I.P.E. DI APPROVAZIONE DEL PROGETTO DEFINITIVO N° 19/2016

INTERCONNESSIONE A35-A4 PROGETTO ESECUTIVO

I - INTERCONNESSIONE
II - INTERCONNESSIONE A35-A4
SVAX3 - ADEGUAMENTO SVINCOLO DI TRAVAGLIATO OVEST SVA02
RAMO C
PROFILO LONGITUDINALE

PROGETTAZIONE: **interconnessione** S.C.A.R.L.
 VERIFICA: **APPROVATO BREBEMI**

IL PROGETTISTA RESPONSABILE INTEGRAZIONE PRESTAZIONI SPECIALISTICHE: **IMPRESA PIZZAROTTI e C. S.p.A.**
 IN DIRETTORE TECNICO: **IMPRESA PIZZAROTTI e C. S.p.A.**

IL PRESENTE DOCUMENTO NON POTRÀ ESSERE COPIATO, RIPRODOTTO O ALTAMENTE PUBBLICATO, IN TUTTO O IN PARTE, SENZA IL CONSENSO SCRITTO DELLA SIP BREBEMI S.P.A. OGNI UTILIZZO NON AUTORIZZATO SARÀ PERSCRITTO A NORMA DI LEGGE.
 THIS DOCUMENT MAY NOT BE COPIED, REPRODUCED OR PUBLISHED, EITHER IN PART OR IN ITS ENTIRETY, WITHOUT THE WRITTEN PERMISSION OF SIP BREBEMI S.P.A. UNAUTHORIZED USE WILL BE PROSECUTED BY LAW.