
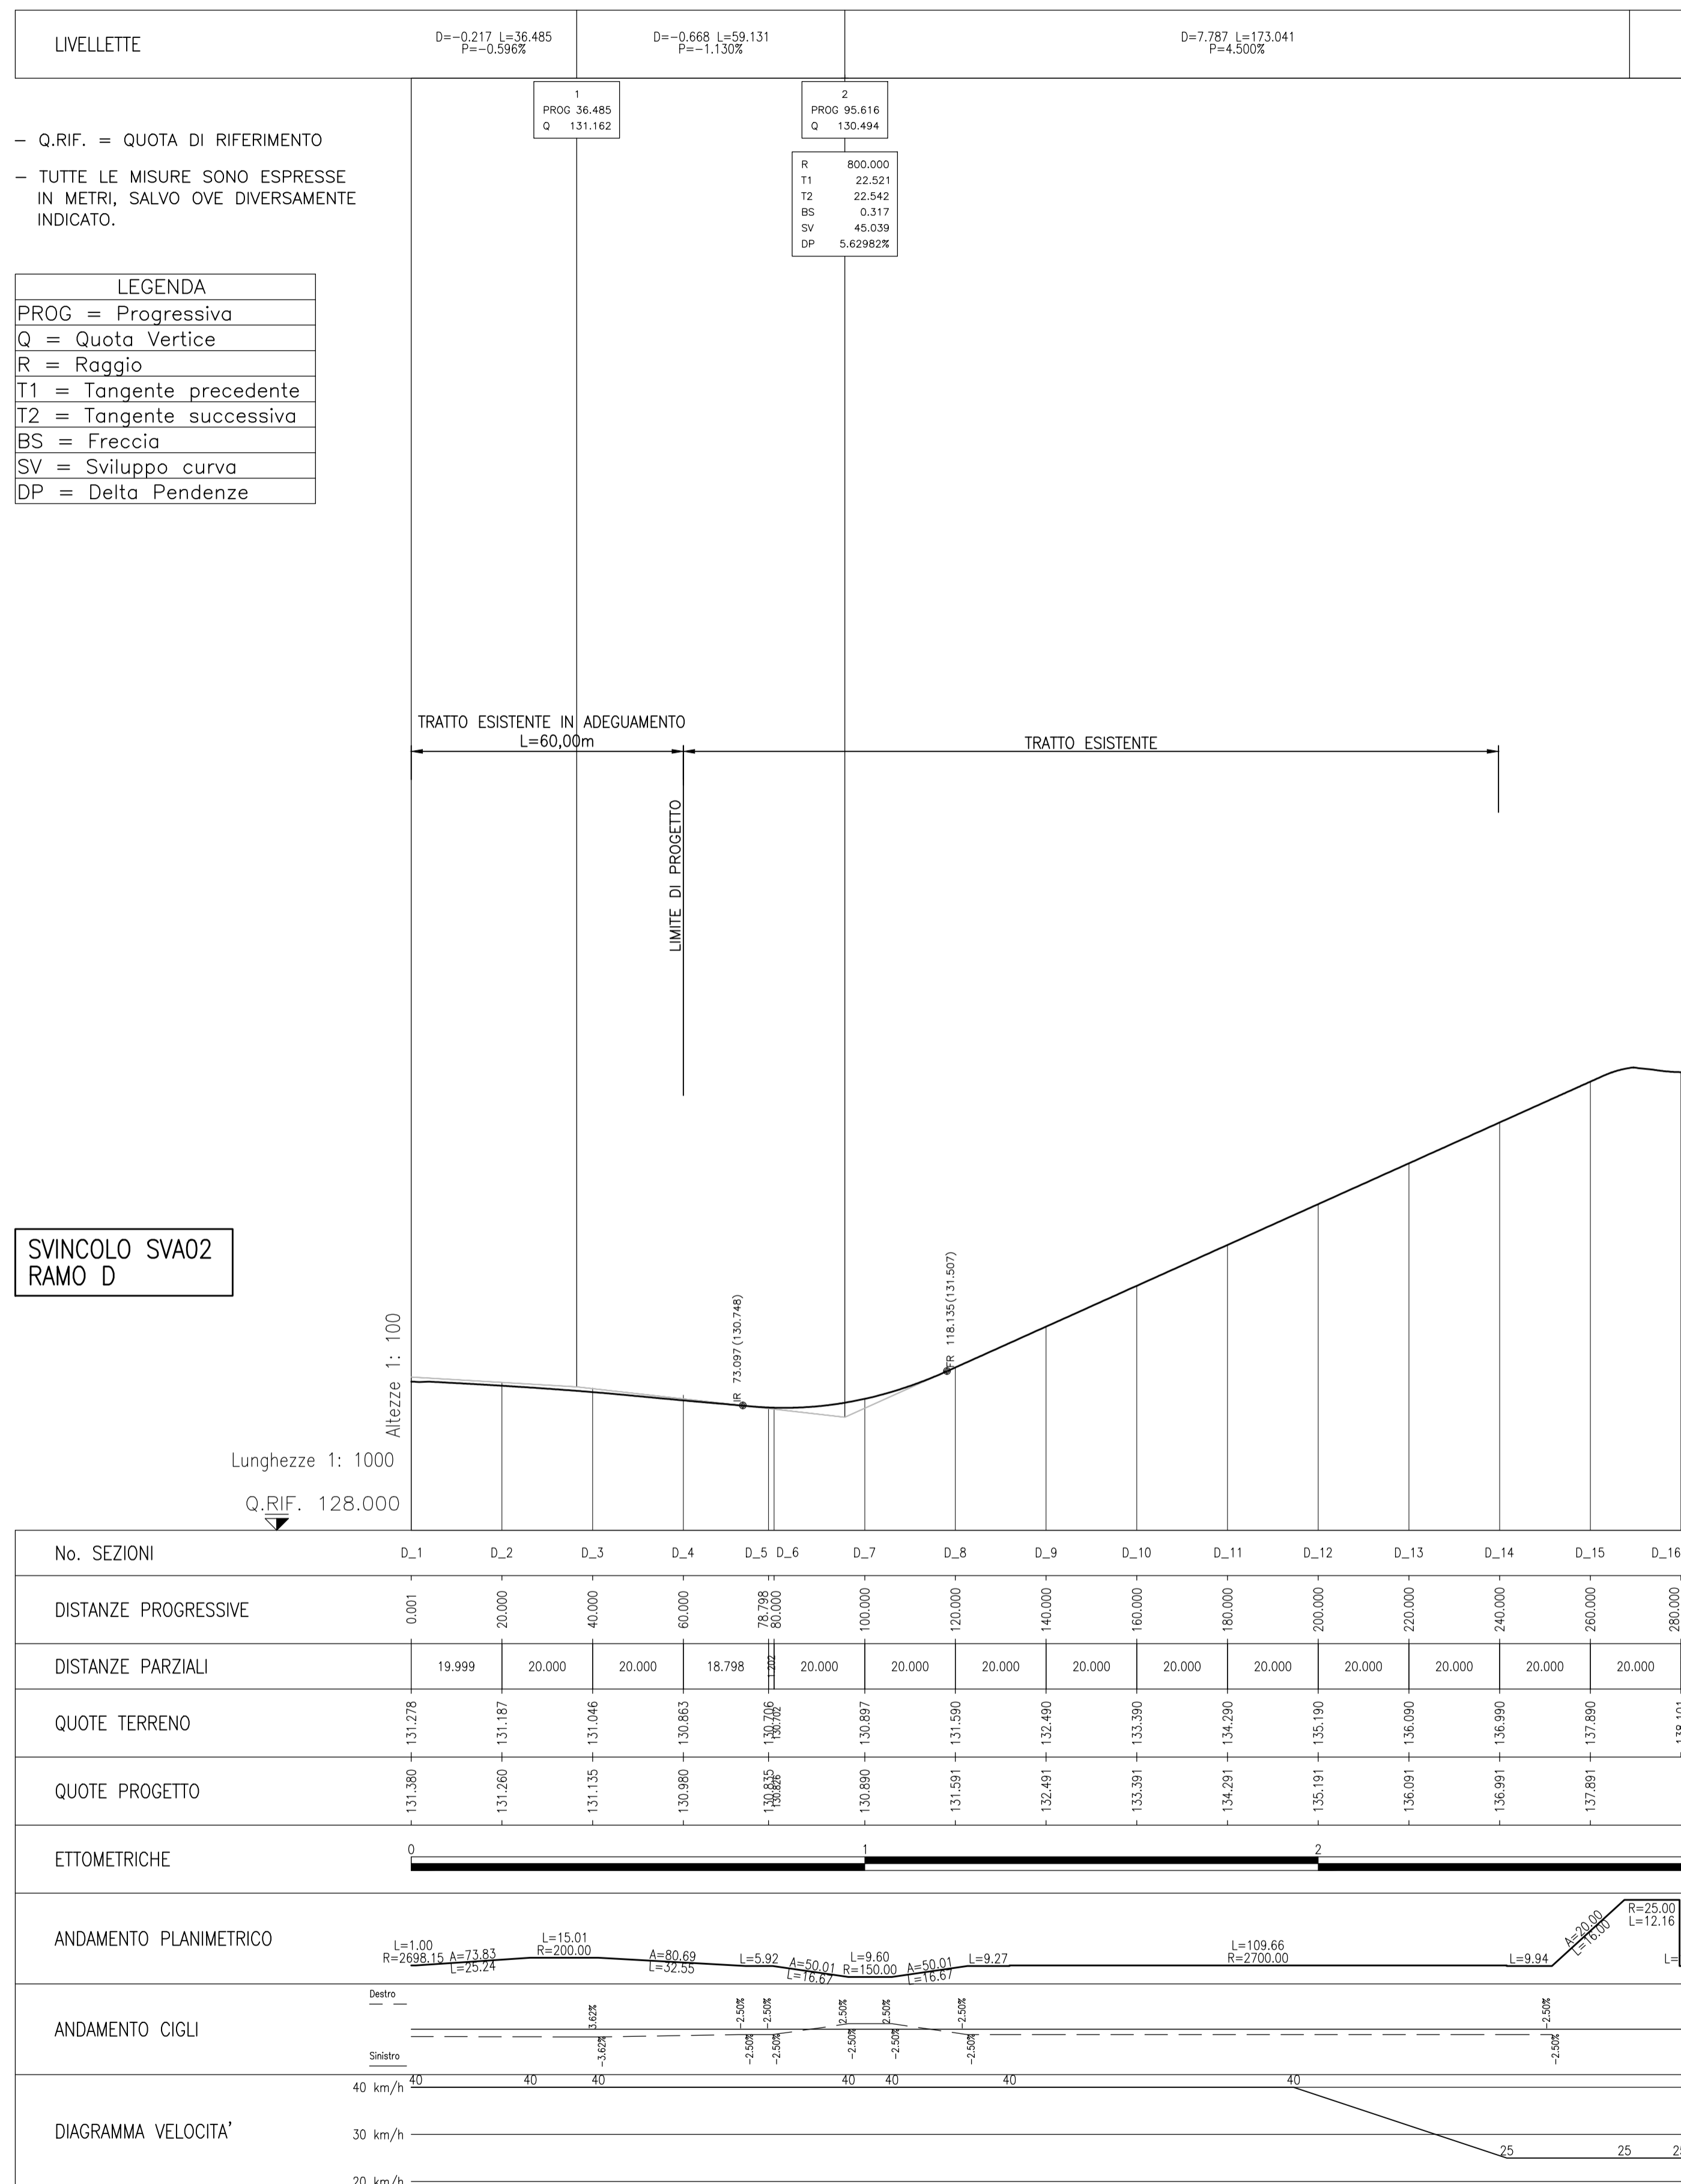


SVINCOLO TRAVAGLIATO OVEST
PIANTA CHIAVE scala 1:5000

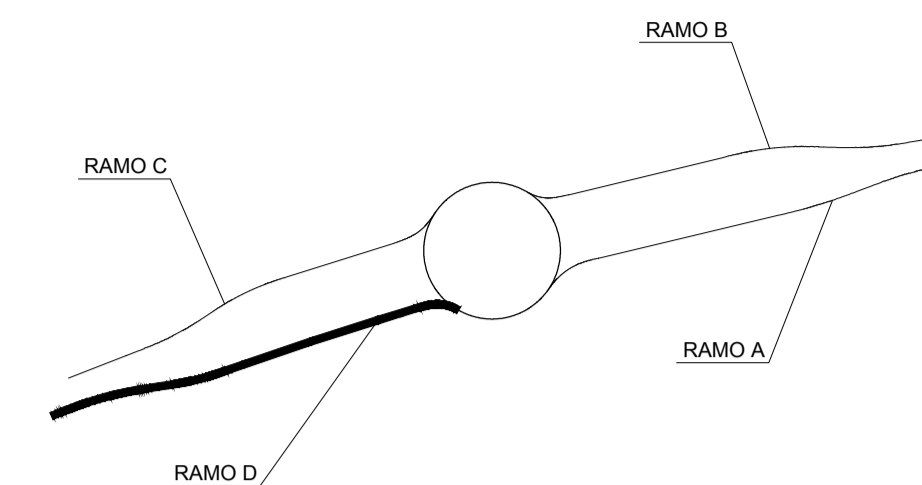

- Q.RIF. = QUOTA DI RIFERIMENTO
- TUTTE LE MISURE SONO ESPRESSE IN METRI, SALVO OVE DIVERSAMENTE INDICATO.

LEGENDA

PROG	=	Progressiva
Q	=	Quota Vertice
R	=	Raggio
T1	=	Tangente precedente
T2	=	Tangente successiva
BS	=	Freccia
SV	=	Sviluppo curva
DP	=	Delta Pendenze

SVINCOLO SVA02
RAMO D

CONCEDENTE
CONCESSIONI
AUTOSTRADALI
LOMBARDE

CONCESSIONARIA
SOCIETA' DI PROGETTO
BREBEMI SPA

CUP E31B05000390007

COLLEGAMENTO AUTOSTRADALE DI CONNESSIONE TRA LE CITTA' DI BRESCIA E MILANO

PROCEDURA AUTORIZZATIVA D. LGS 163/2006
DELIBERA C.I.P.E. DI APPROVAZIONE DEL PROGETTO DEFINITIVO N° 19/2016

INTERCONNESSIONE A35-A4 PROGETTO ESECUTIVO

I - INTERCONNESSIONE I1-INTERCONNESSIONE A35-A4 SVAX3 - ADEGUAMENTO SVINCOLO DI TRAVAGLIATO OVEST SVA02 RAMO D PROFILLO LONGITUDINALE

PROGETTAZIONE:
interconnessione SICARIL

IL PROGETTISTA RESPONSABILE INTEGRAZIONE
PRESTAZIONI SPECIALISTICHE
IMPRESA PIZZAROTTI e C. S.p.A.
Dott. Ing. Sabatino Del Balzo
Ordine degli Ingegneri di Parma N. 821

VERIFICA:
IN DIRETTORE TECNICO
IMPRESA PIZZAROTTI e C. S.p.A.
Dott. Ing. Sabatino Del Balzo
Ordine degli Ingegneri di Parma N. 631

I.D.		IDENTIFICAZIONE ELABORATO										PROG.		DATA	
ENTR.	NUM.	TYPE	FASE	REA.	LETTERA	OPERA	PROG. OPERA	TRATTO	PARTI	PROG.	PARTI REAL.	STATO	REV.	LUGLIO 2016	
65501	04	PR	E	I	11	SV	AX3	00	00	00	00	A	00	111100011100	

ELABORAZIONE PROGETTUALE		REVISIONE						
N.	REV.	DESCRIZIONE	DATA	REDAITTO	DATA	CONTROLLATO	DATA	APPROVATO
A	01	EMISSIONE	2017/01/18	PACENTINI	2017/01/18	MAZZOLI	2017/01/18	MAZZOLI

IL CONCEDENTE
CONCESSIONI
AUTOSTRADALI
LOMBARDE

IL CONCESSIONARIO
Società di Progetto
BREBEMI SPA

IL PRESENTE DOCUMENTO NON POTRA' ESSERE COPIATO, RIPRODOTTO O ALTAMENTE PUBBLICATO, IN TUTTO O IN PARTE, SENZA IL CONSENSO SCritto DELLA SIP BREBEMI S.P.A. OGNI UTILIZZO NON AUTORIZZATO SARÀ PERSUASO A NORMA DI LEGGE.
THIS DOCUMENT MAY NOT BE COPIED, REPRODUCED OR PUBLISHED, EITHER IN PART OR IN ITS ENTIRETY, WITHOUT THE WRITTEN PERMISSION OF SIP BREBEMI S.P.A. UNAUTHORIZED USE WILL BE PROSECUTED BY LAW.