



SVINCOLO TRAVAGLIATO OVEST  
PIANTA CHIAVE scala 1:5000

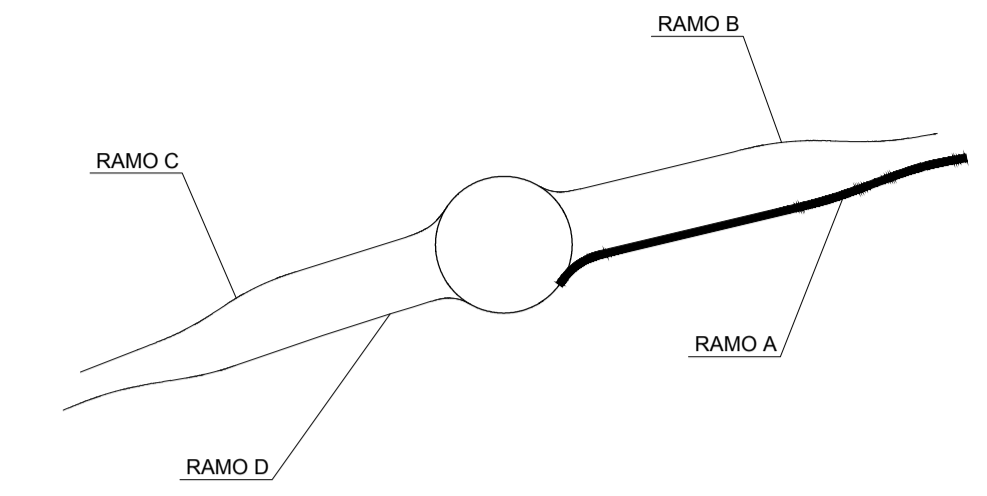

SVINCOLO TRAVAGLIATO OVEST RAMO A

Scala X 1:1000.000

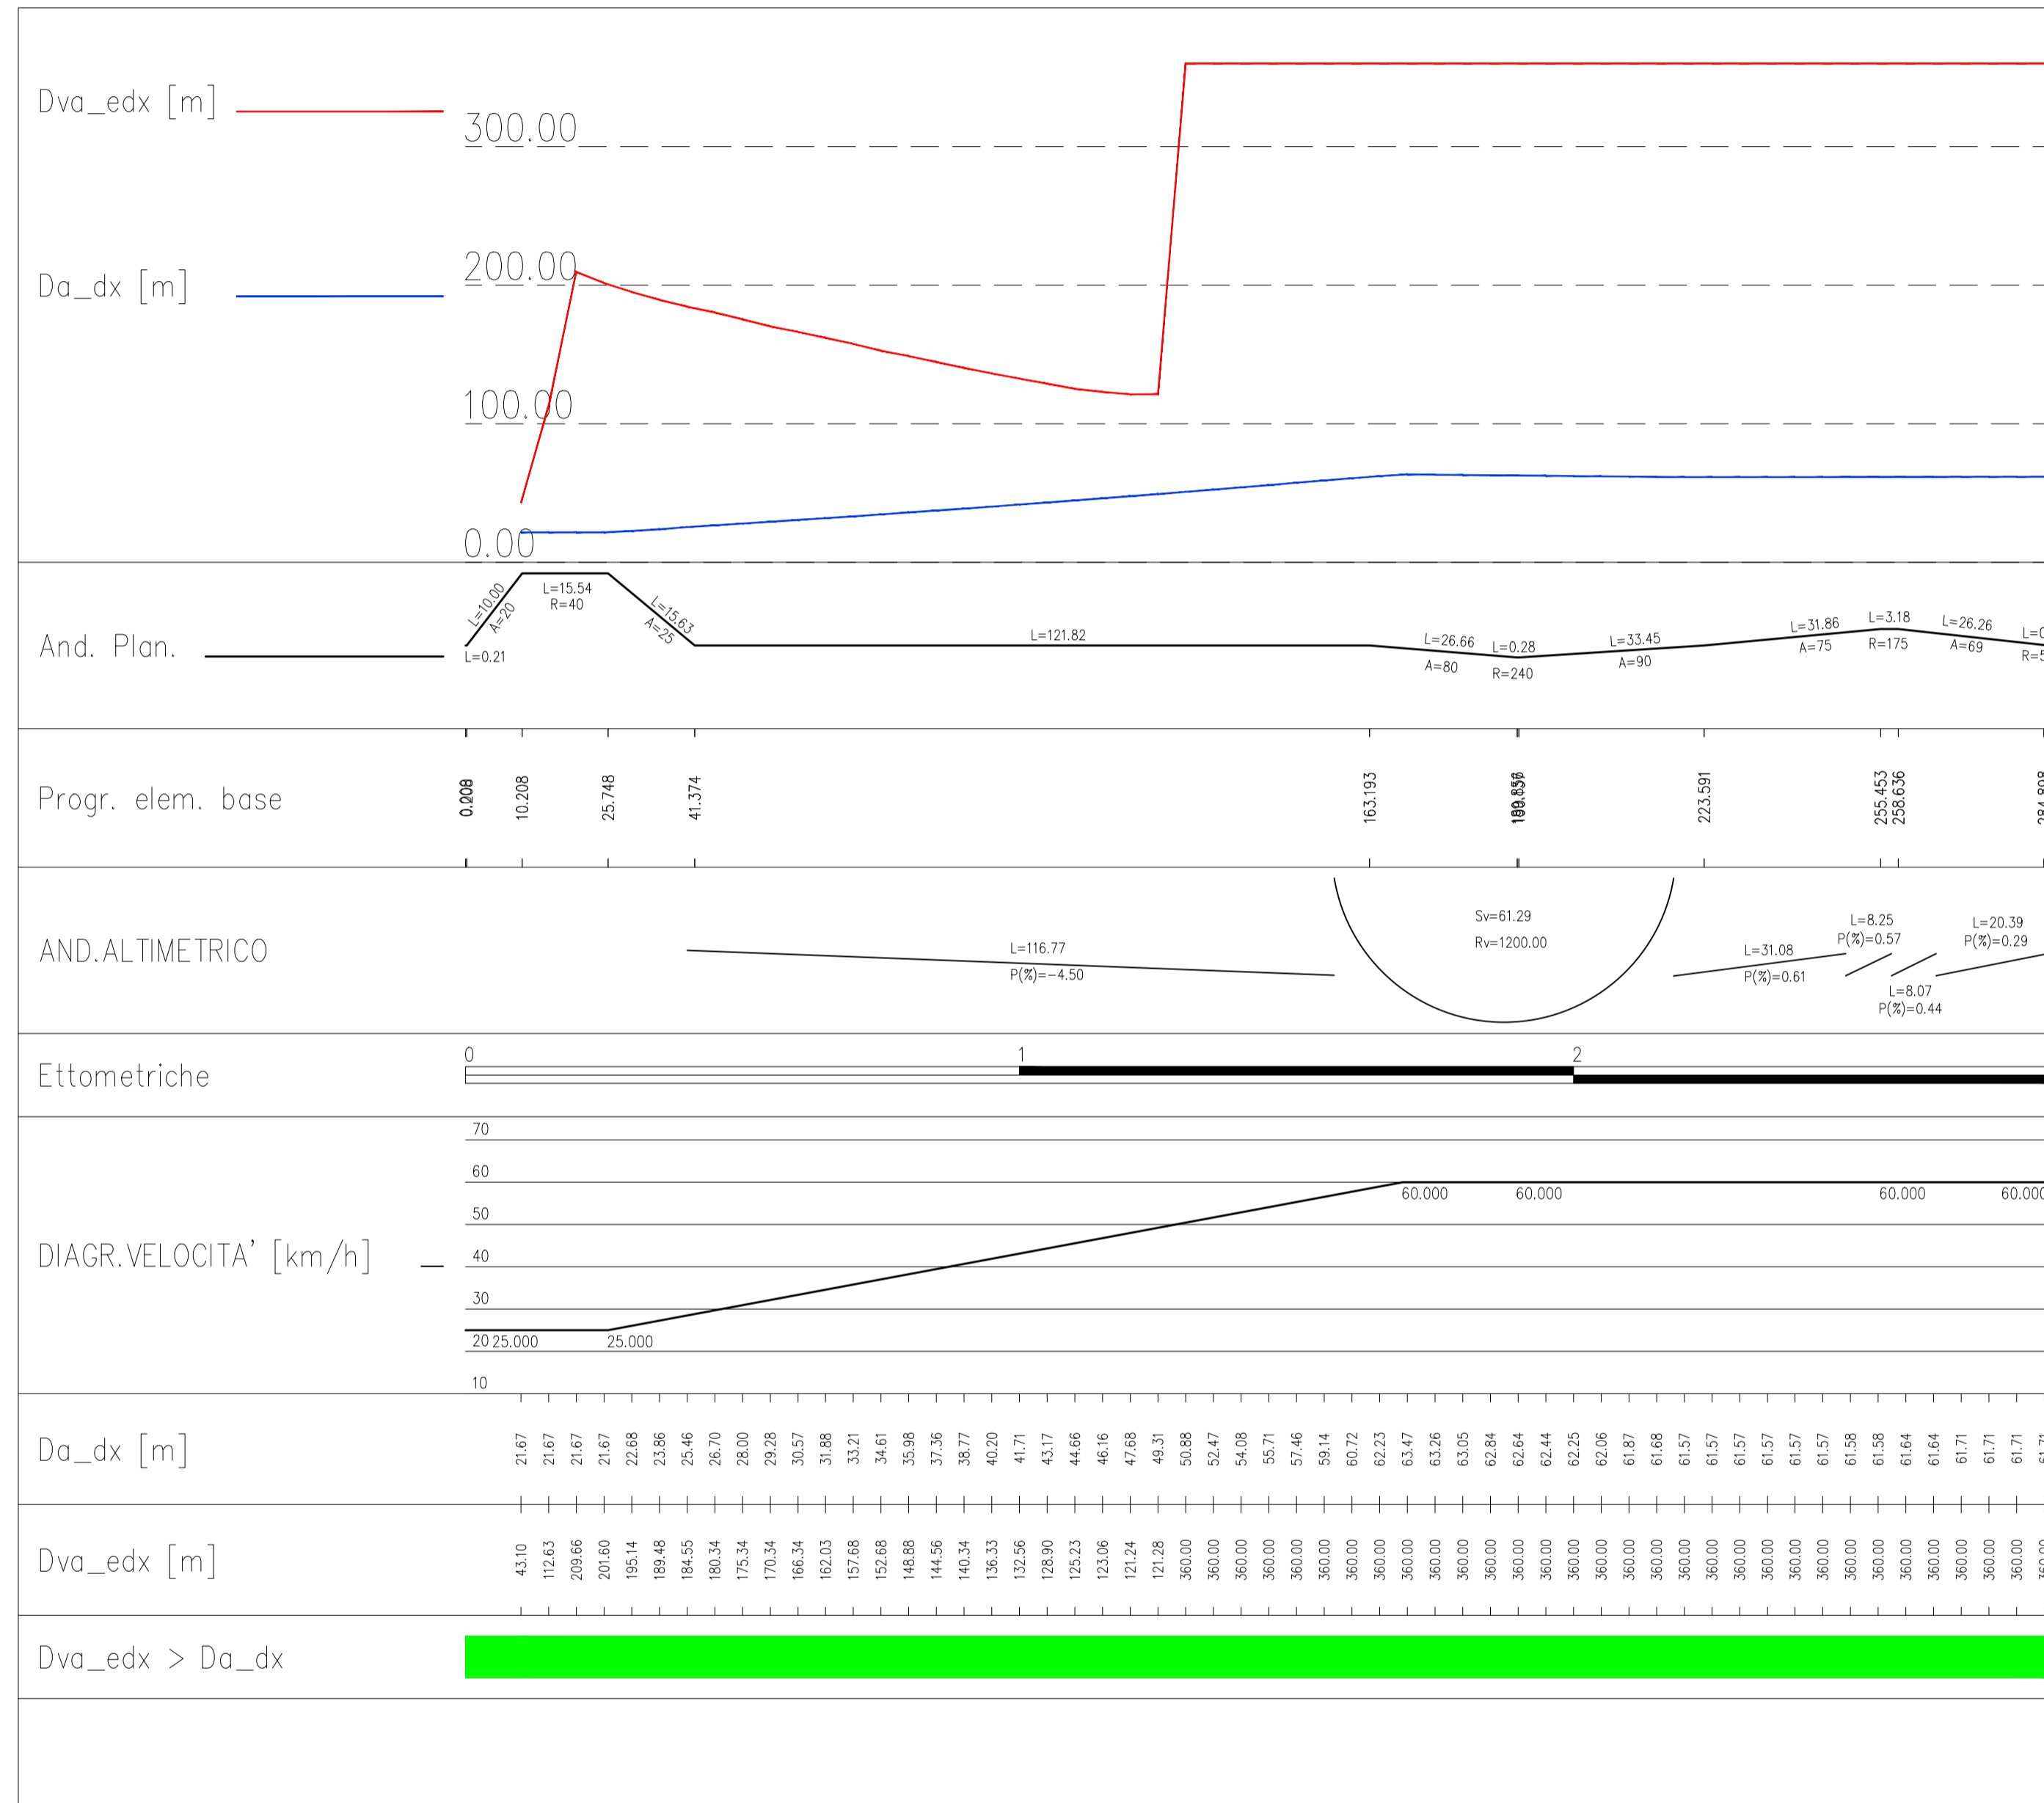

CUP E31B05000390007

### COLLEGAMENTO AUTOSTRADALE DI CONNESSIONE TRA LE CITTA' DI BRESCIA E MILANO

PROCEDURA AUTORIZZATIVA D. LGS 163/2006  
DELIBERA C.I.P.E. DI APPROVAZIONE DEL PROGETTO DEFINITIVO N° 19/2016

## INTERCONNESSIONE A35-A4 PROGETTO ESECUTIVO

### I - INTERCONNESSIONE I1-INTERCONNESSIONE A35-A4 SVAX3 - ADEGUAMENTO SVINCOLO DI TRAVAGLIATO OVEST SVA02 RAMO A

DIAGRAMMA DI VISUALE LIBERA E DI VELOCITA'

PROGETTAZIONE: VERIFICA:

IL PROGETTISTA RESPONSABILE INTEGRAZIONE PRESTAZIONI SPECIALISTICHE  
IMPRESA PIZZAROTTI e C. S.p.A.  
Dott. Ing. Pietro Mazzoni  
Ordine degli Ingegneri di Parma N. 621

IN DIRETTORE TECNICO  
IMPRESA PIZZAROTTI e C. S.p.A.  
Dott. Ing. Sabino Del Balzo  
Ordine degli Ingegneri di Potenza N. 631

APPROVATO BREBEMI

I.D.		IDENTIFICAZIONE ELABORATO										PROG.		DATA			
ENTR.	NUM.	TYPE	FASE	SCALE	LOTTO	OPERA	PROG. OPERA	TRATTO	PARTI	FOGLI	STATO	REV.	REVISIONE	REVISIONE	REVISIONE	REVISIONE	REVISIONE
65502	04	PR	E	I	11	SV	AX3	00	00	005	00	A	00				LUGLIO 2016

ELABORAZIONE PROGETTUALE		REVISIONE							
N.	REV.	DESCRIZIONE	DATA	REDAITTO	DATA	CONTROLLATO	DATA	APPROVATO	DATA
A	01	EMISSIONE	20/07/2016	PACINOTTO	20/07/2016	MAZZONI	20/07/2016	MAZZONI	20/07/2016

IL CONCEDENTE:

IL CONCESSIONARIO:

IL PRESENTE DOCUMENTO NON POTRA' ESSERE COPIATO, RIPRODOTTO O ALTAMENTE PUBBLICATO, IN TUTTO O IN PARTE, SENZA IL CONSENSO SCritto DELLA SIP BREBEMI S.P.A. OGNI UTILIZZO NON AUTORIZZATO SARANNO PERSOGRADO A NORMA DI LEGGE.  
THIS DOCUMENT MAY NOT BE COPIED, REPRODUCED OR PUBLISHED, EITHER IN PART OR IN ITS ENTIRETY, WITHOUT THE WRITTEN PERMISSION OF SIP BREBEMI S.P.A. UNAUTHORIZED USE WILL BE PROSECUTED BY LAW.