



SVINCOLO TRAVAGLIATO OVEST  
PIANTA CHIAVE scala 1:5000

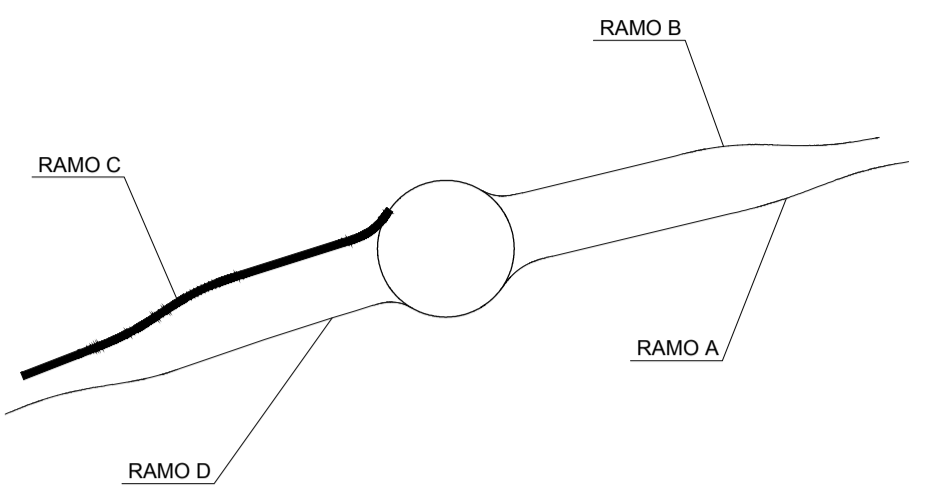

SVINCOLO TRAVAGLIATO OVEST RAMO C

Scala X 1: 1000.000      Scala Y 1: 2000.000

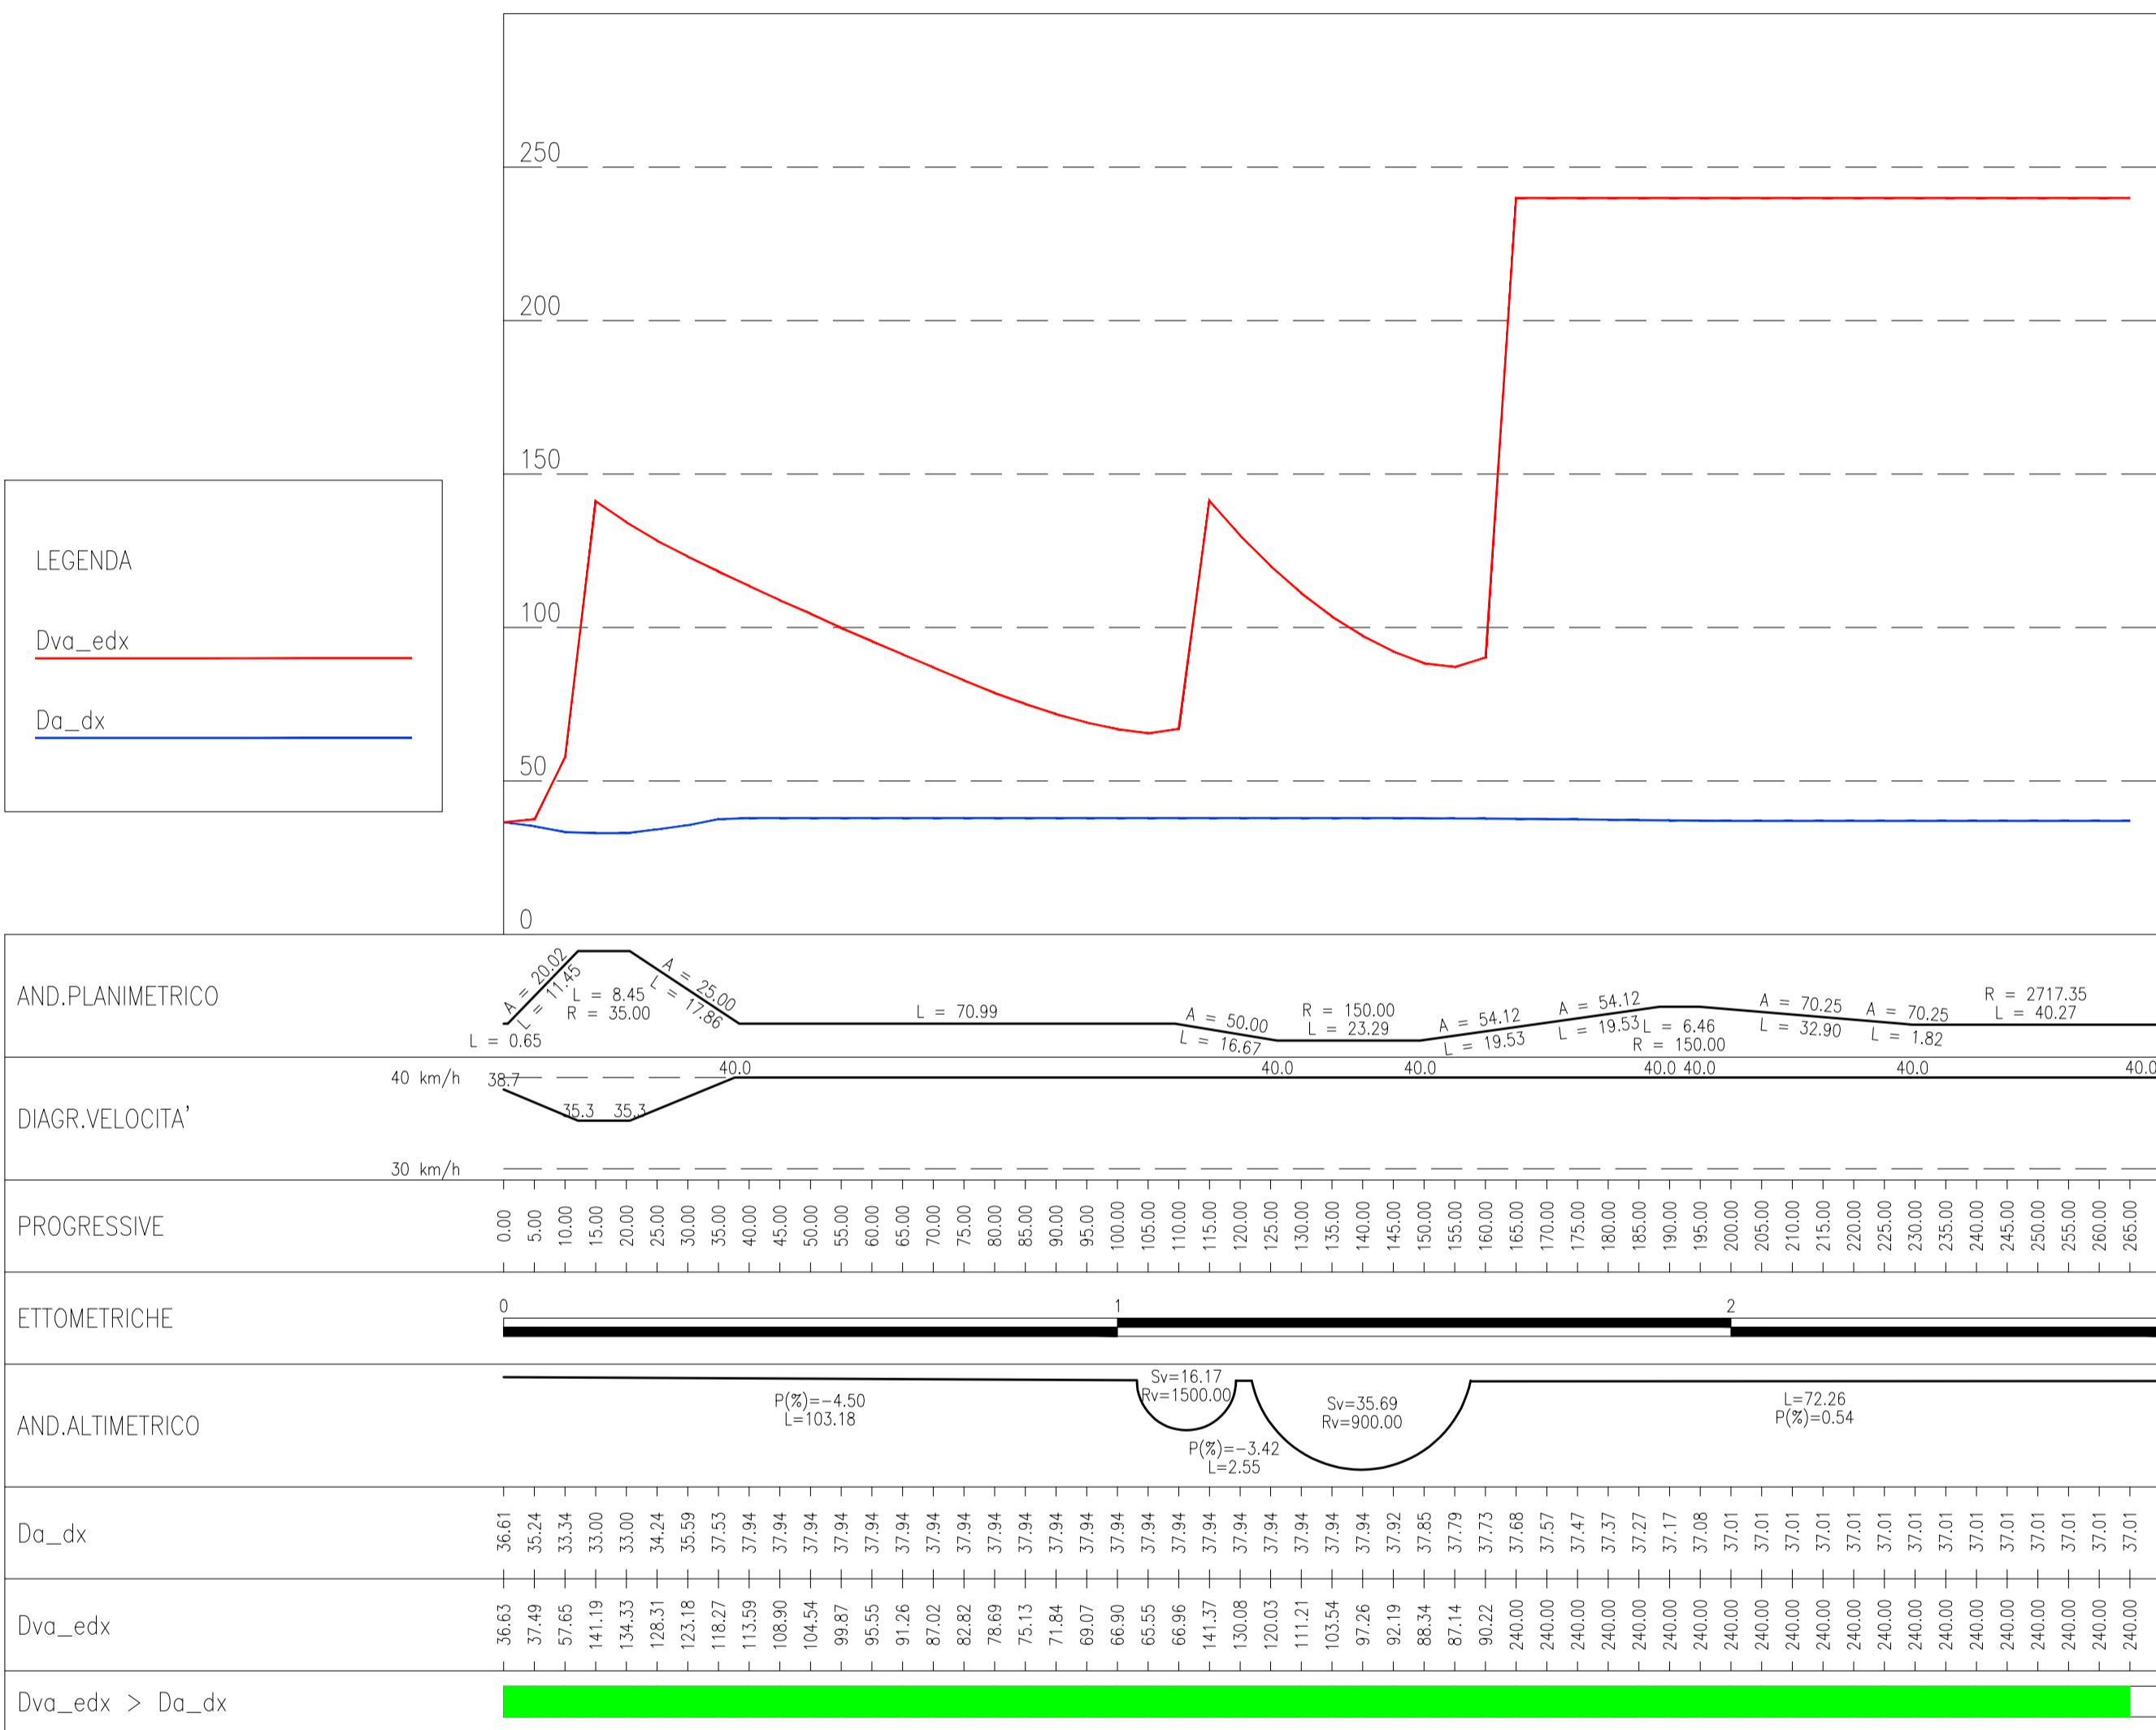

CONCEDENTE: CONCESSIONI AUTOSTRADALI LOMBARDE

CONCESSIONARIA: SOCIETÀ DI PROGETTO BREBEMI SPA

CUP E31B05000390007

### COLLEGAMENTO AUTOSTRADE DI CONNESSIONE TRA LE CITTÀ DI BRESCIA E MILANO

PROCEDURA AUTORIZZATIVA D. LGS 163/2006  
DELIBERA C.I.P.E. DI APPROVAZIONE DEL PROGETTO DEFINITIVO N° 19/2016

## INTERCONNESSIONE A35-A4 PROGETTO ESECUTIVO

I - INTERCONNESSIONE  
I1-INTERCONNESSIONE A35-A4  
SVAX3 - ADEGUAMENTO SVINCOLO DI TRAVAGLIATO OVEST SVA02  
RAMO C

DIAGRAMMA DI VISUALE LIBERA E DI VELOCITA'

PROGETTAZIONE: **interconnessione** s.c.a.r.l.

VERIFICA: **APPROVATO BDR**

IL PROGETTISTA RESPONSABILE INTEGRAZIONE PRESTAZIONI SPECIALISTICHE  
IMPRESA PIZZAROTTI e C. S.p.A.  
Dott. Ing. Sabato Del Balzo  
Ordine degli Ingegneri di Pavia N. 621

IN DIRETTORE TECNICO  
IMPRESA PIZZAROTTI e C. S.p.A.  
Dott. Ing. Sabato Del Balzo  
Ordine degli Ingegneri di Pavia N. 631

I.D.	ENTRATA	TITOLO	FASC. N.	DATA	STATO	PROG.	PARTE	REVISIONE	DATA	STATO							
65504	04	PR	E	I	11	SV	AX3	00	00	00	00	00	00	00	00	00	00

ELABORAZIONE PROGETTUALE		REVISIONE						
N.	REVISIONE	DESCRIZIONE	DATA	REDAITTO	DATA	CONTROLLATO	DATA	APPROVATO
A	01	EMISSIONE	29/07/2016	PROGETTO	29/07/2016	MAZZOLI	29/07/2016	MAZZOLI

IL CONCEDENTE: CONCESSIONI AUTOSTRADALI LOMBARDE

IL CONCESSIONARIO: Società di Progetto BREBEMI SPA