PROFILO B-OVEST-PE

SEZIONE B_1

PROGRESSIVA 0.00

USURA	
AU1	0.28 m²
BASE	
BA1	1.44 m²
BINDER	
BI1	0.44 m²
MISTO CEMENTATO	
CE1	1.80 m²
DEMOLIZIONE PAVIMENTAZIONE	
DP1	2.44 m²
SCAVO	
SC1	0.97 m²

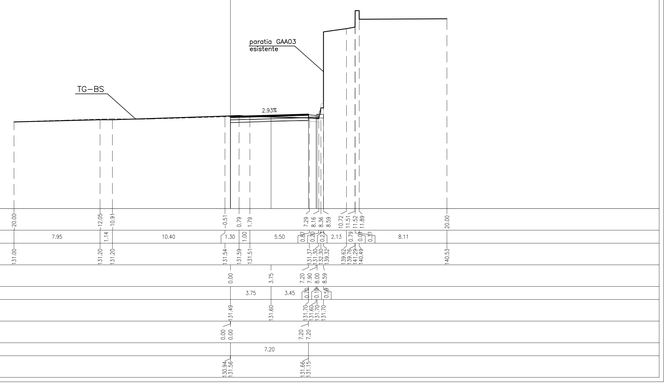

PROFILO B-OVEST-PE

SEZIONE B_4

PROGRESSIVA 60.00

USURA	
AU1	0.44 m²
BASE	
BA1	2.24 m²
BINDER	
BI1	0.68 m²
MISTO CEMENTATO	
CE1	2.84 m²
DEMOLIZIONE PAVIMENTAZIONE	
DP1	3.36 m²
SCAVO	
SC1	2.15 m²

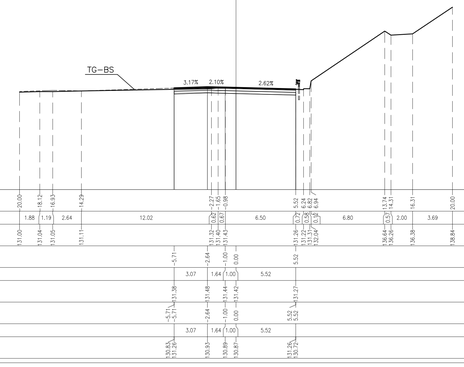

PROFILO B-OVEST-PE

SEZIONE B_2

PROGRESSIVA 20.00

USURA	
AU1	0.30 m²
BASE	
BA1	1.45 m²
BINDER	
BI1	0.43 m²
MISTO CEMENTATO	
CE1	1.83 m²
DEMOLIZIONE PAVIMENTAZIONE	
DP1	2.45 m²
SCAVO	
SC1	1.74 m²

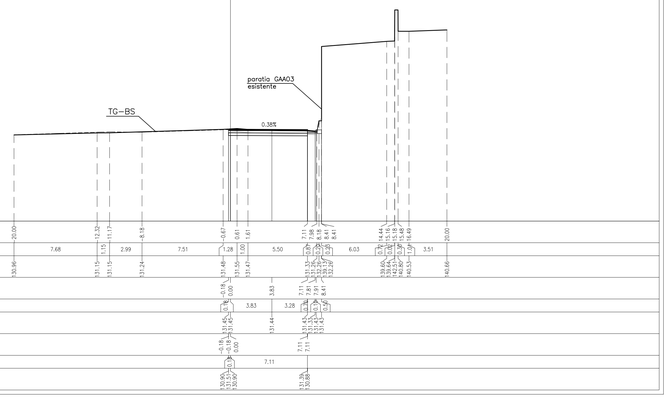

PROFILO B-OVEST-PE

SEZIONE B_3

PROGRESSIVA 40.00

USURA	
AU1	0.32 m²
BASE	
BA1	1.61 m²
BINDER	
BI1	0.48 m²
MISTO CEMENTATO	
CE1	2.01 m²
DEMOLIZIONE PAVIMENTAZIONE	
DP1	2.42 m²
SCAVO	
SC1	2.15 m²

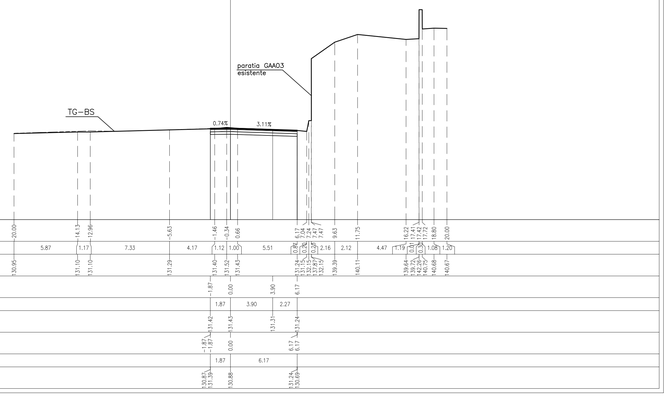

ELABORATI DI RIFERIMENTO

DESCRIZIONE	CODICE

NOTE

LEGENDA

CARATTERISTICHE DEI MATERIALI

CONCEDENTE

CONCESSIONI AUTOSTRADALI LOMBARDE

CONCESSIONARIA

SOCIETÀ DI PROGETTO BREBEMI SPA

CUP E31B05000390007

COLLEGAMENTO AUTOSTRADALE DI CONNESSIONE TRA LE CITTA' DI BRESCIA E MILANO

PROCEDURA AUTORIZZATIVA D. LGS 163/2006
DELIBERA C.I.P.E. DI APPROVAZIONE DEL PROGETTO DEFINITIVO N° 19/2016

INTERCONNESSIONE A35-A4 PROGETTO ESECUTIVO

I - INTERCONNESSIONE

I1-INTERCONNESSIONE A35-A4

SVAX3 - ADEGUAMENTO SVINCOLO DI TRAVAGLIATO OVEST SVA02

RAMO B

SEZIONI TRASVERSALI

PROGETTAZIONE:

interconnessione SCARL

IL PROGETTISTA RESPONSABILE INTEGRAZIONE PRESTAZIONI SPECIALISTICHE
IMPRESA PIZZAROTTI e C. S.p.A.
Dott. Ing. Valerio Bozzoni
Ordine degli Ingegneri di Parma N. 821

IN DIRETTORE TECNICO
IMPRESA PIZZAROTTI e C. S.p.A.
Dott. Ing. Daniele Del Bozzo
Ordine degli Ingegneri di Modena N. 631

VERIFICA :

APPROVATO SDF

I.D.	IDENTIFICAZIONE ELABORATO														DATA:
	ELAB.	TIPO	FASE	SUB.	LOTTO	OPERA	PROG. OPERA	TRATTO	PARTE	PROGR.	PARTE GEOL.	STATO	REV.	SCALA:	LUGLIO 2016
65507	04	SZ	E	I	I1	SV	AX3	00	00	002	00	A	00	1:200	

ELABORAZIONE PROGETTUALE

IL PROGETTISTA:
PIACENTINI INGEGNERI S.r.l
Dott. Ing. Paolo Piacentini
Ordine degli Ingegneri di Bologna N. 4152

REVISIONE

N.	REV.	DESCRIZIONE	DATA	REDATTO	DATA	CONTROLLATO	DATA	APPROVATO
0	00	EMISSIONE	29/07/2016	PIACENTINI	29/07/2016	MAZZOLI	29/07/2016	MAZZOLI

IL CONCEDENTE

CONCESSIONI AUTOSTRADALI LOMBARDE

IL CONCESSIONARIO

Società di Progetto Brebemi SpA

IL PRESENTE DOCUMENTO NON POTRA' ESSERE COPIATO, RIPRODOTTO O ALTRIMENTI PUBBLICATO, IN TUTTO O IN PARTE, SENZA IL CONSENSO SCRITTO DELLA SAP BREBEMI S.P.A.. OGNI UTILIZZO NON AUTORIZZATO SARA' PERSEGUITO A NORMA DI LEGGE
THIS DOCUMENT MAY NOT BE COPIED, REPRODUCED OR PUBLISHED, EITHER IN PART OR IN ITS ENTIRETY, WITHOUT THE WRITTEN PERMISSION OF SAP BREBEMI S.P.A.. UNAUTHORIZED USE WILL BE PROSECUTED BY LAW.