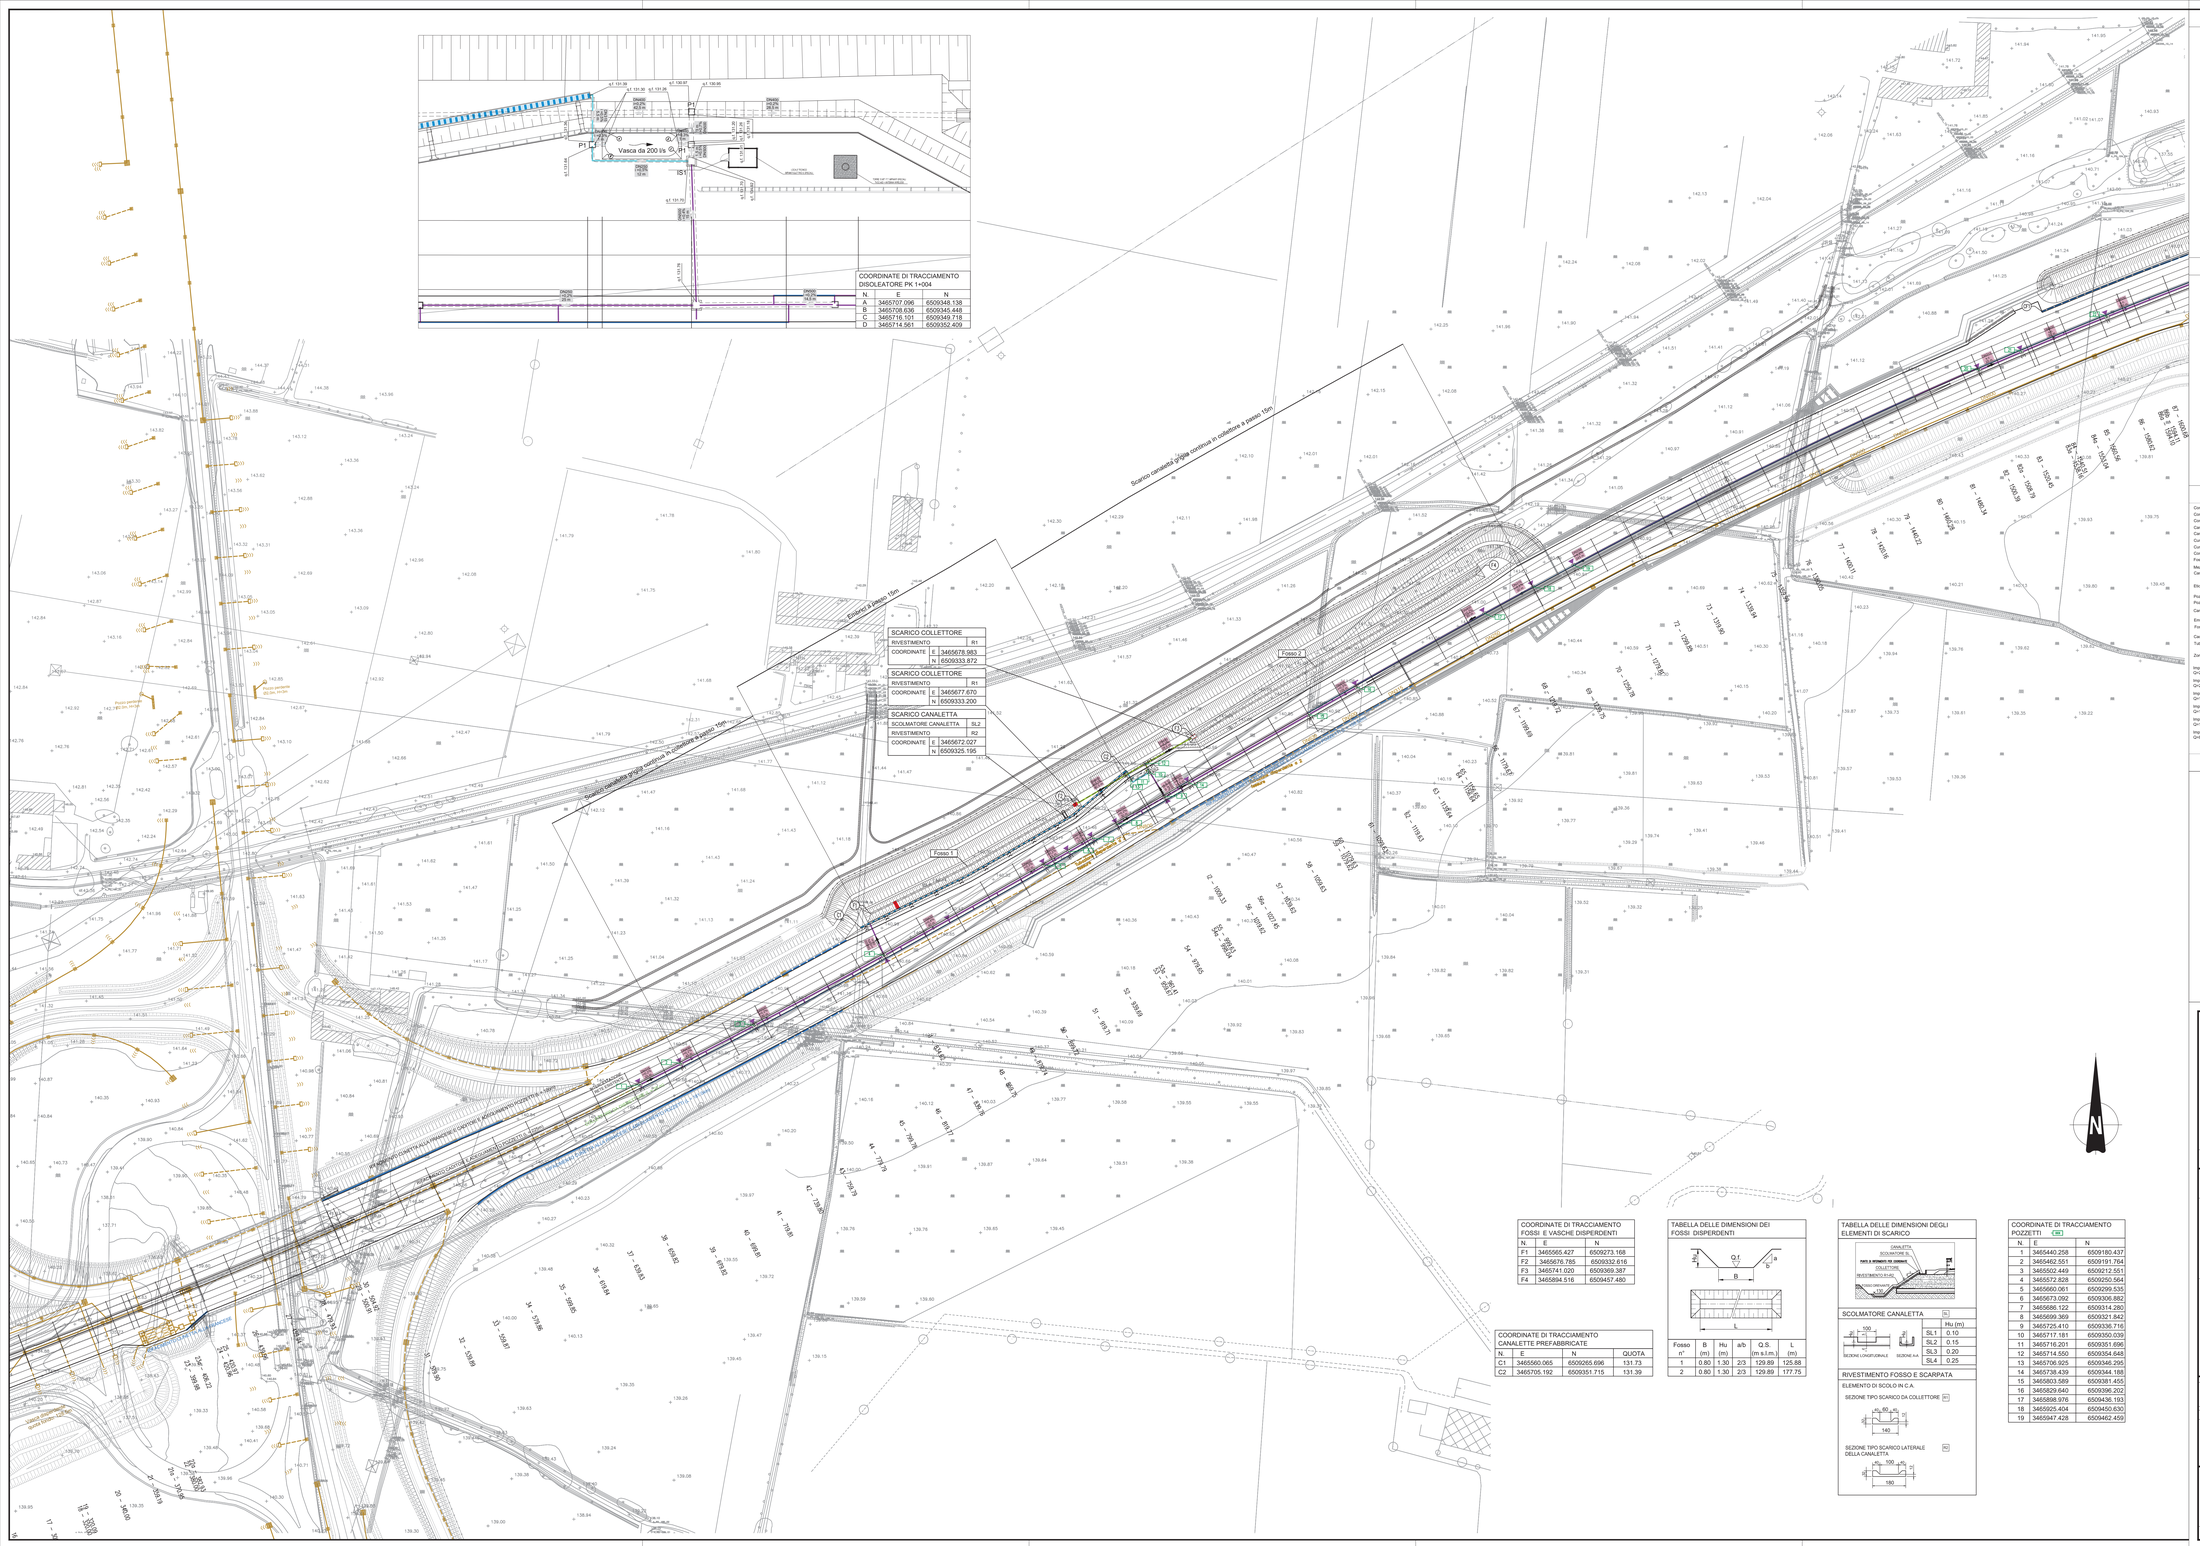
Vasca da 200 l/s
P1
IS1
Scarico canaletta grigliata continua in cunettone a passo 15m
Scarico a passo 15m
Scarico canaletta grigliata continua in cunettone a passo 15m
Fosso 1
Fosso 2
Pozzo perdente
Pozzo perdente
Pozzo perdente