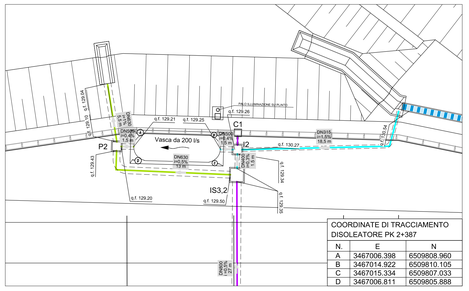
Vasca da 200 s/s
IS3.2
P2
C1
C2
DN630 PEAD
DN630 PEAD
DN630 PEAD
DN400 PEAD
DN400 PEAD
DN400